




**PRGC DUINO - ZONIZZAZIONE** **SCALA 1:10000**

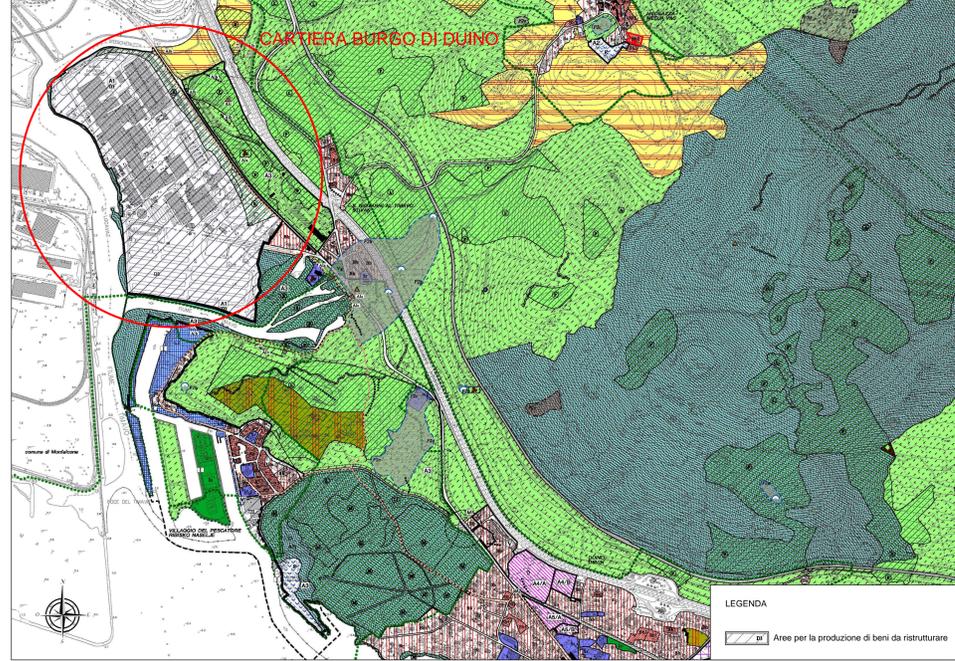

**ORTOFOTO** **SCALA LIBERA**

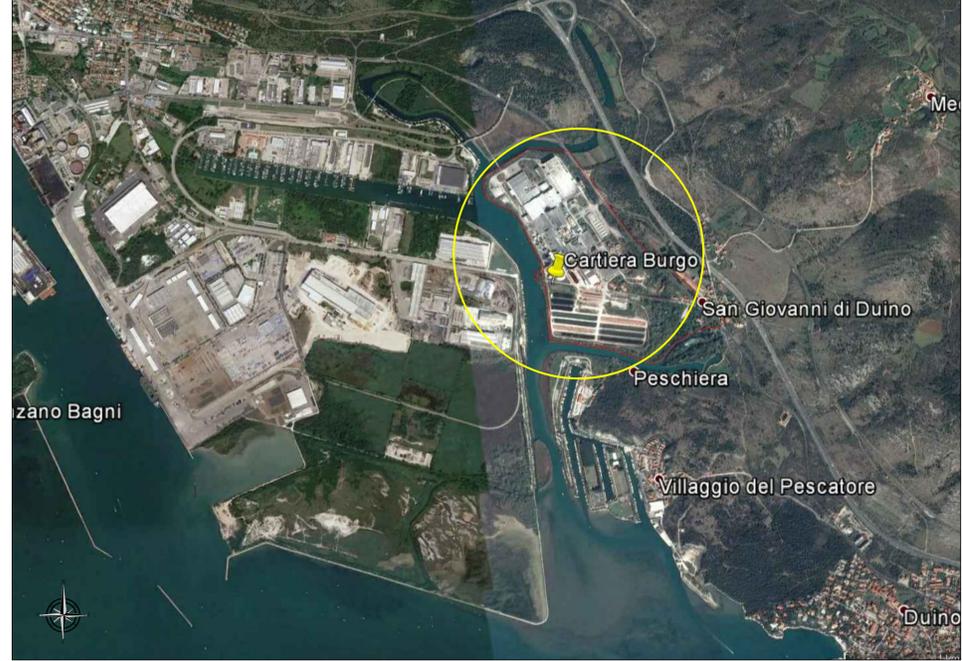

**PRGC DUINO - VINCOLI INFRASTRUTTURALI** **SCALA 1:10000**

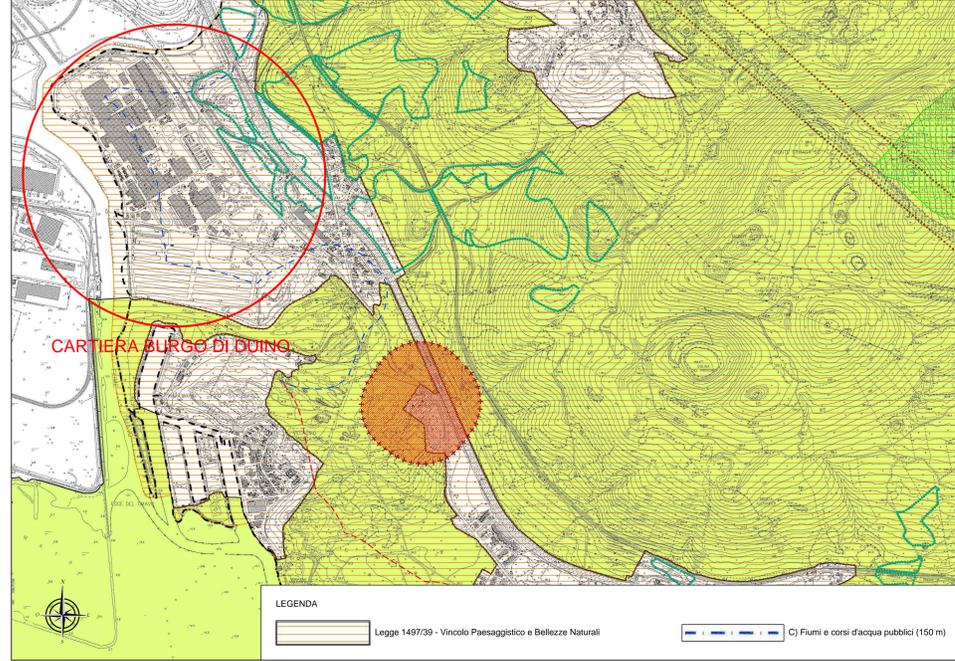

**CTR** **SCALA 1:10000**



00	15/04/2018	PRIMA EMISSIONE	M. MICHELACCI	A. BASSI	A. BASSI
REV.	DATA	DESCRIZIONE	ESEGUITO	CONTROLLATO	APPROVATO
CLIENTE:					
PROGETTAZIONE A CARICA DI: <b>Delta Engineering Services srl</b> C.F. e P. IVA 07799200209 Sede Sociale: via Galvani, 3 - 40121 Ferrara 40130 Ferrara - C. Venezia, 3 - 41128 Parma N. 002078417 - RA 0557711029 - email: info@deltaes.it			PROGETTO: <b>Impianto di Pirogassificazione di residui di pulper nuova linea cartone Cartiera Burgo di Duino</b>		
Direttore Tecnico: Ing. Alberto Bassi Progettisti: Ing. Alberto Bassi, Ing. Matteo Michelacci, Dott.ssa Anna Sestini			TITOLO: <b>INQUADRAMENTO TERRITORIALE</b>		
DATA	SCALA	COMMESSA	DISEGNO No.	REV.	TAV. No.
15/04/2018	VARIE	DES-489	DES-489-01-INQUADRAMENTO RO	00	<b>01</b>
NOTA GENERALE: IL PRESENTE QUADRO PROGETTUALE E' DI PROPRIETA' DI DES S.r.l. E' FATTO DIVENTA' COMAGGIO DI PROCEDERE IN QUALUNQUE MODO E SOTTO QUALSIASI FORMA, ALLA SUA RIPRODUZIONE, ANCHE PARZIALE, CON SENZA DI SVILUPPARE A TIRCO QUALSIASI INFORMAZIONE IN MERITO, SENZA PREVENTIVA AUTORIZZAZIONE RILASCIATA PER SCRITTO DA DES S.r.l.					