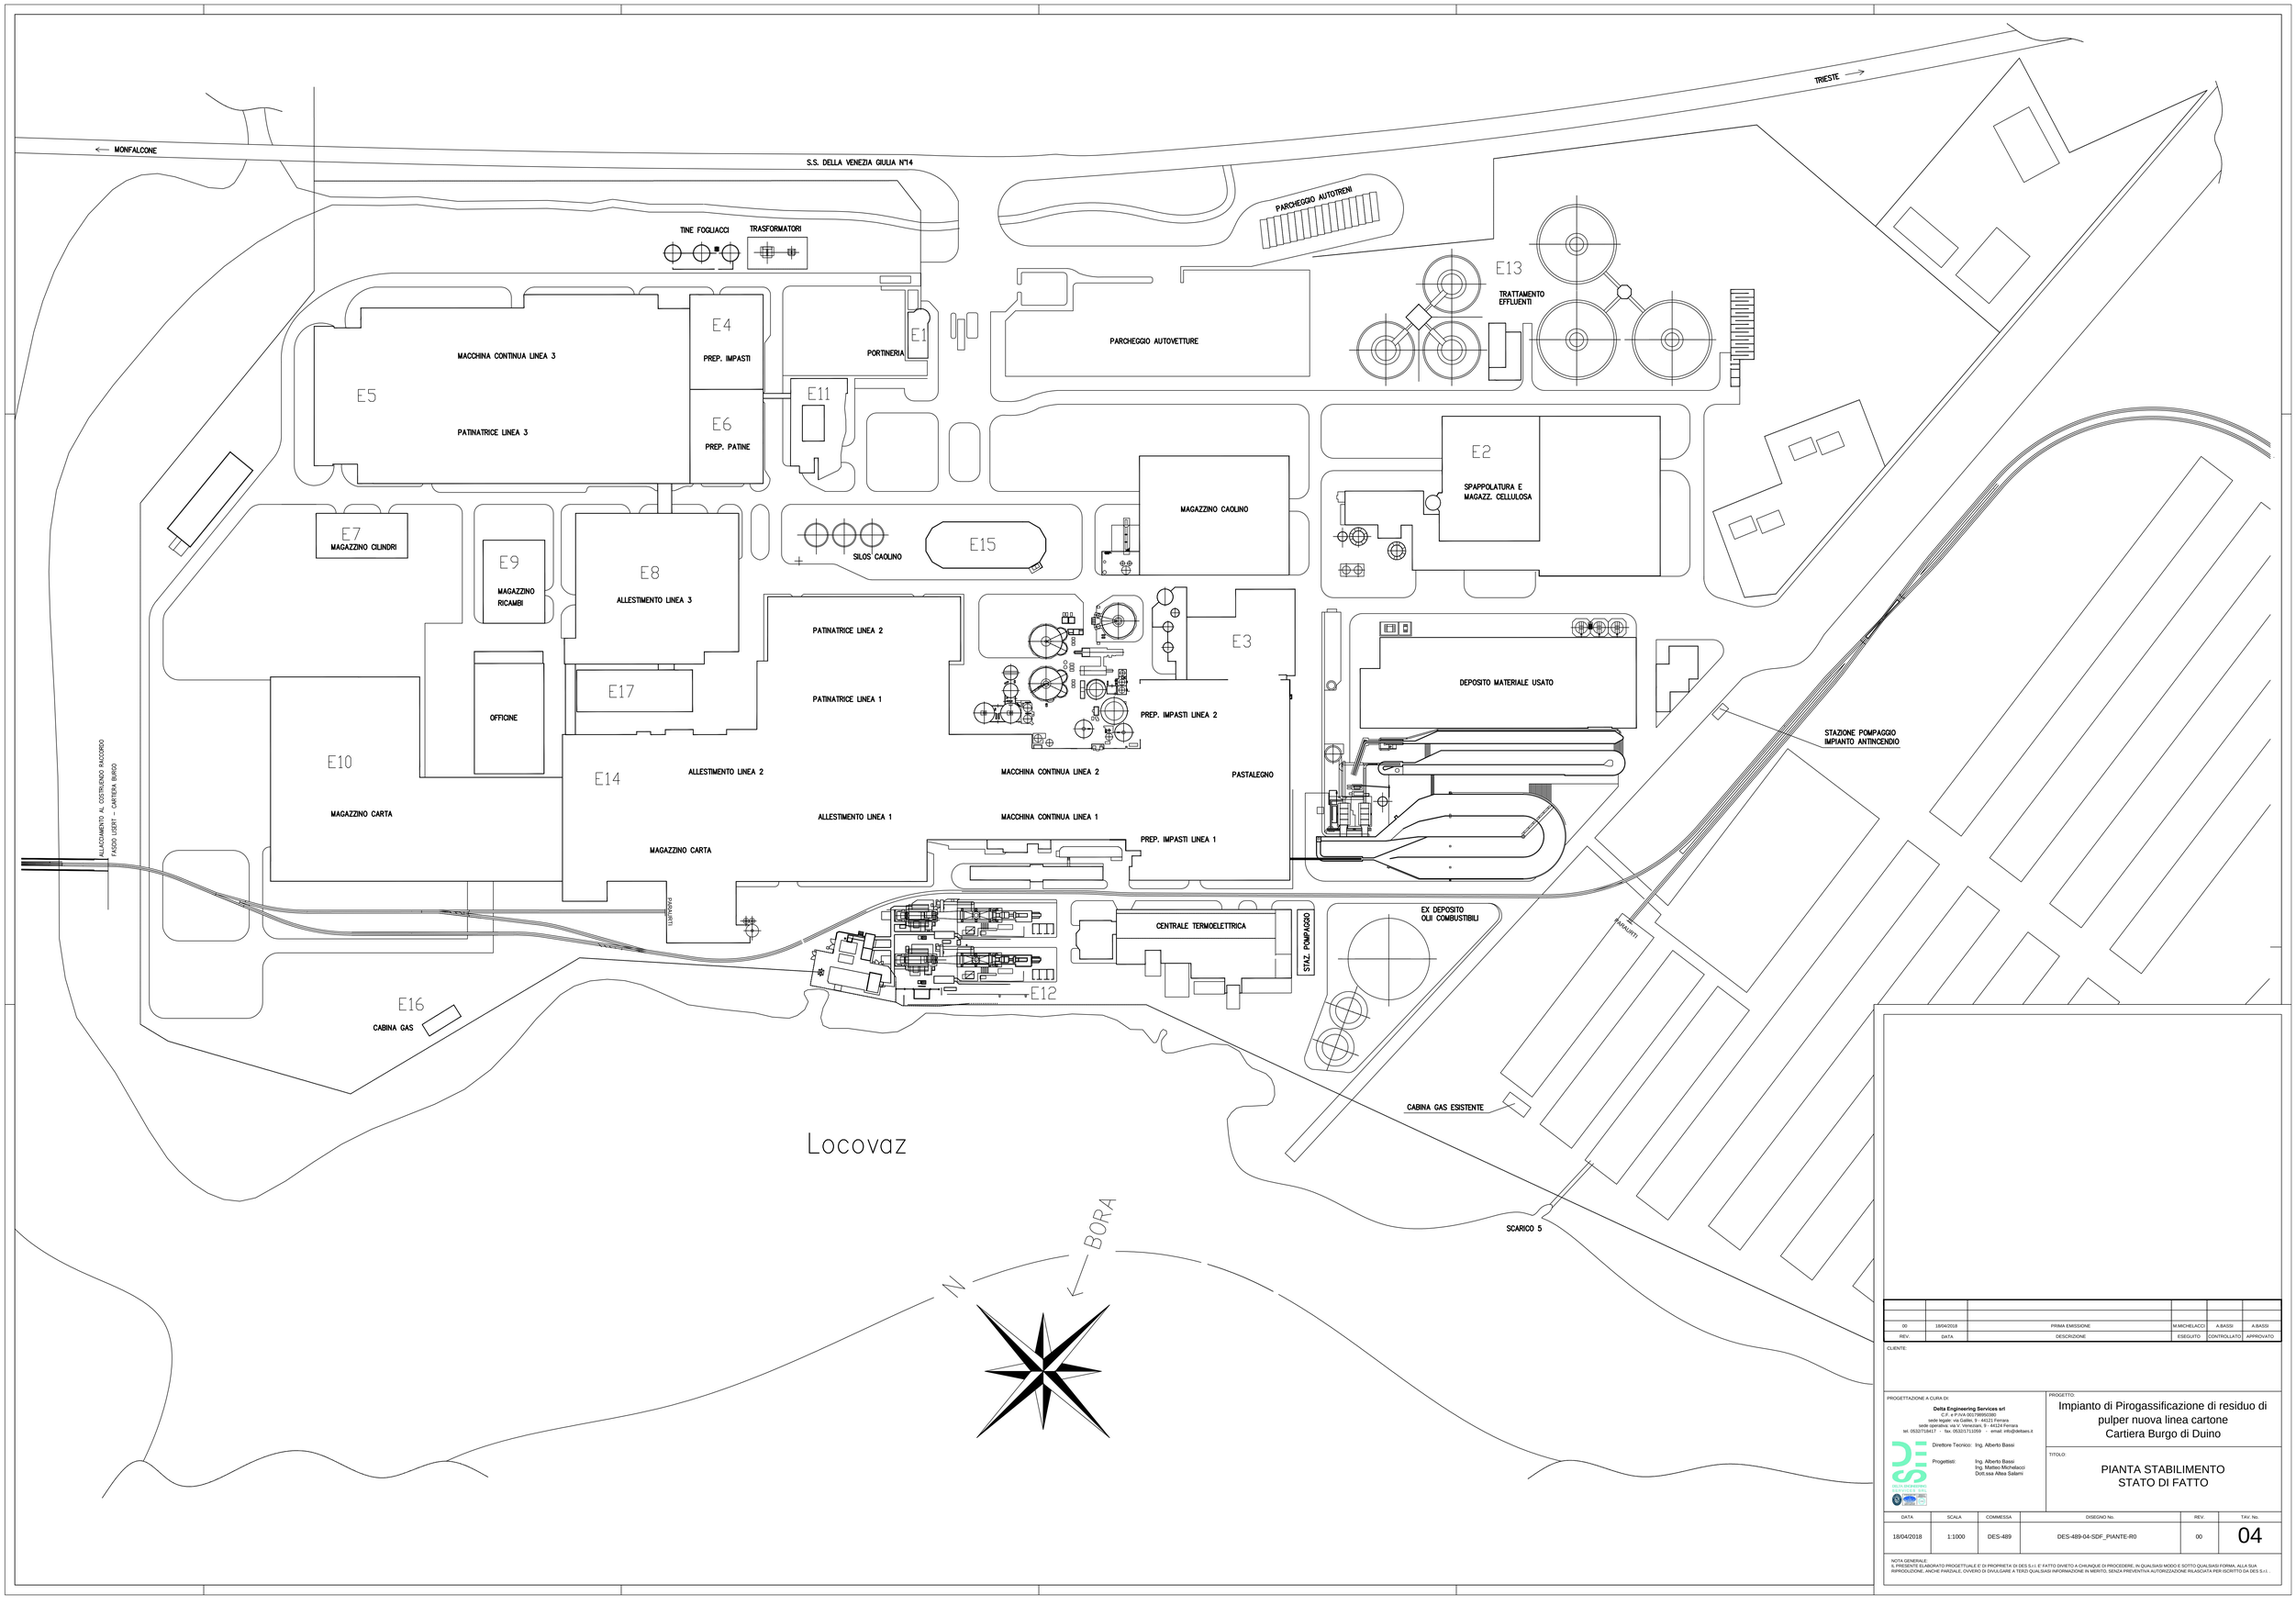

00	18/04/2018	PRIMA EMISSIONE	M.MICHELACCI	A.BASSI	A.BASSI
REV.	DATA	DESCRIZIONE	ESEGUITO	CONTROLLATO	APPROVATO

CLIENTE:

PROGETTAZIONE A CURA DI:

Delta Engineering Services srl
sede legale via Galilei, 9 - 44121 Ferrara
sede operativa: via V. Veneziani, 9 / 44124 Ferrara
tel. 0532771417 - fax. 0532/1711059 - email: info@deltaes.it

Direttore Tecnico: Ing. Alberto Bassi

Progettisti: Ing. Alberto Bassi
Ing. Matteo Michelacci
Dott.ssa Alisa Salami

PROGETTO:

Impianto di Pirogassificazione di residuo di pulper nuova linea cartone Cartiera Burgo di Duino

TITOLO:

PIANTA STABILIMENTO STATO DI FATTO

DATA	SCALA	COMMESSA	DISEGNO No.	REV.	TAV. No.
18/04/2018	1:1000	DES-489	DES-489-04-SDF_PIANTE-R0	00	04

NOTA GENERALE:
IL PRESENTE ELABORATO PROGETTUALE E' DI PROPRIETA' DI DES S.r.l. E' FATTO DIVIETO A CHIUNQUE DI PROCEDERE, IN QUALSIASI MODO E SOTTO QUALSIASI FORMA, ALLA SUA RIPRODUZIONE, ANCHE PARZIALE, OVVERO DI DIVULGARE A TERZI QUALSIASI INFORMAZIONE IN MERITO, SENZA PREVENTIVA AUTORIZZAZIONE RILASCIATA PER ISCRITTO DA DES S.r.l.