



SEZIONE A-A

SCALA 1:100

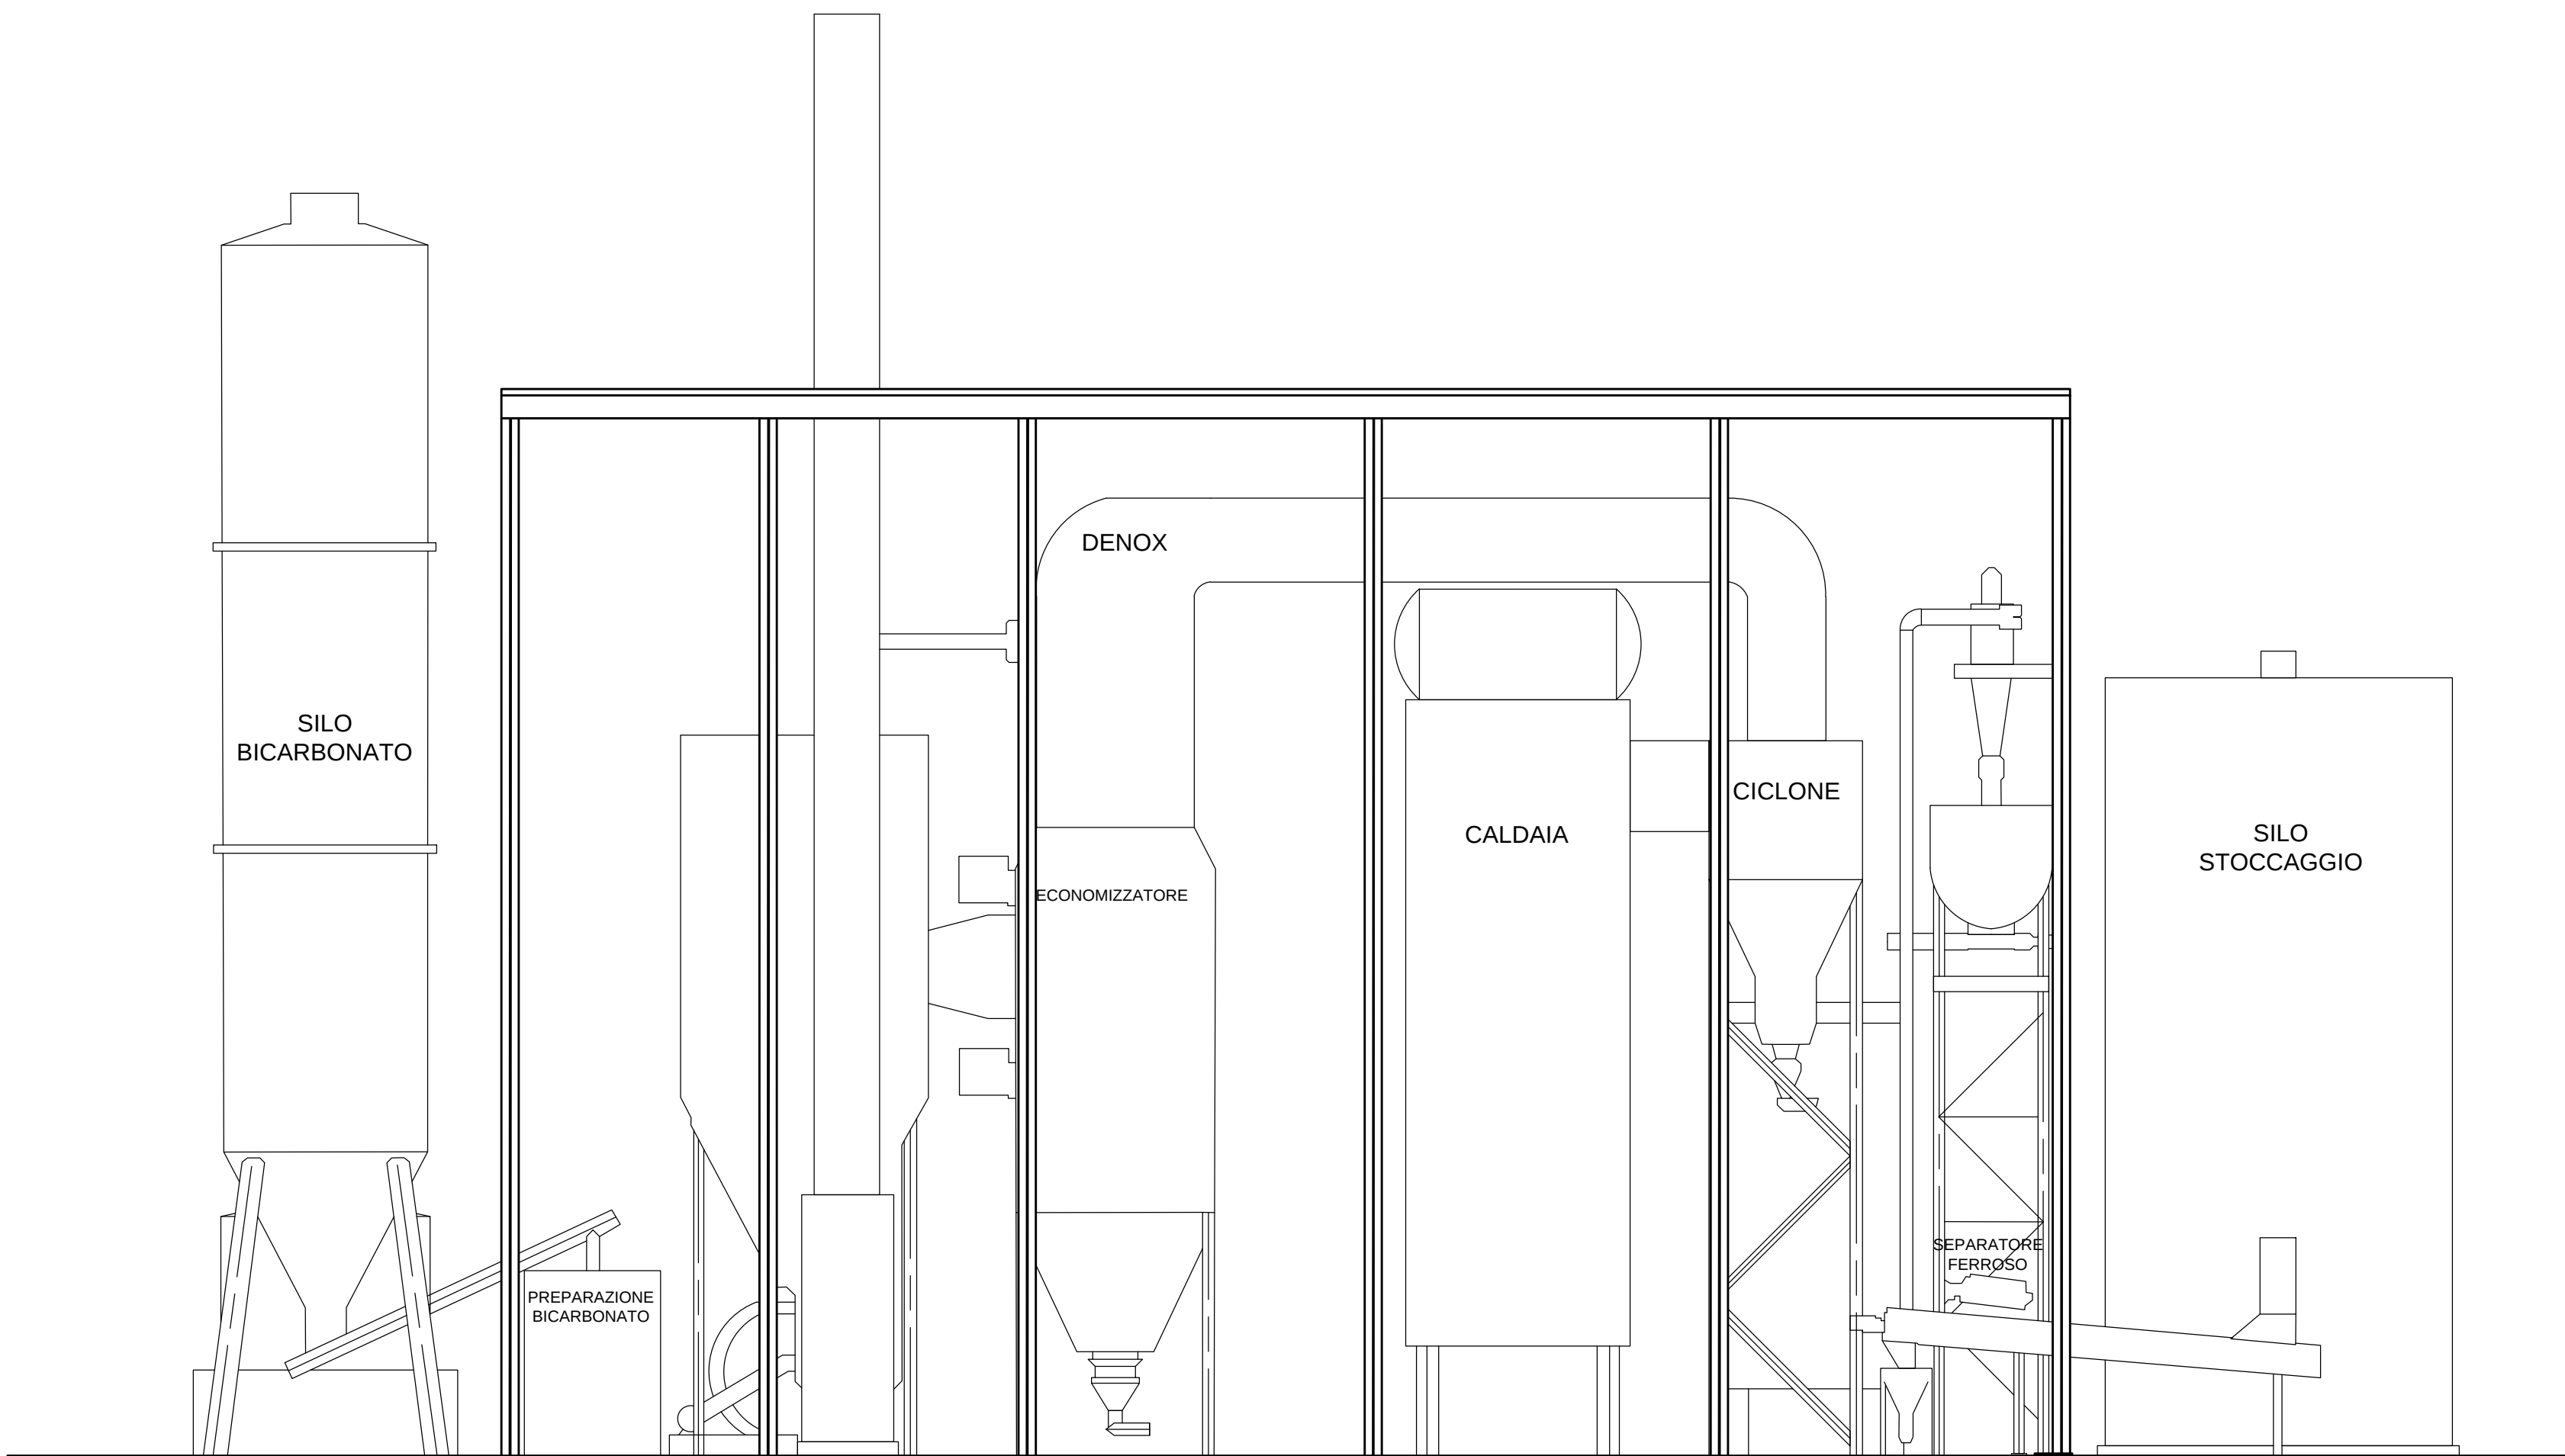


SEZIONE C-C

SCALA 1:100

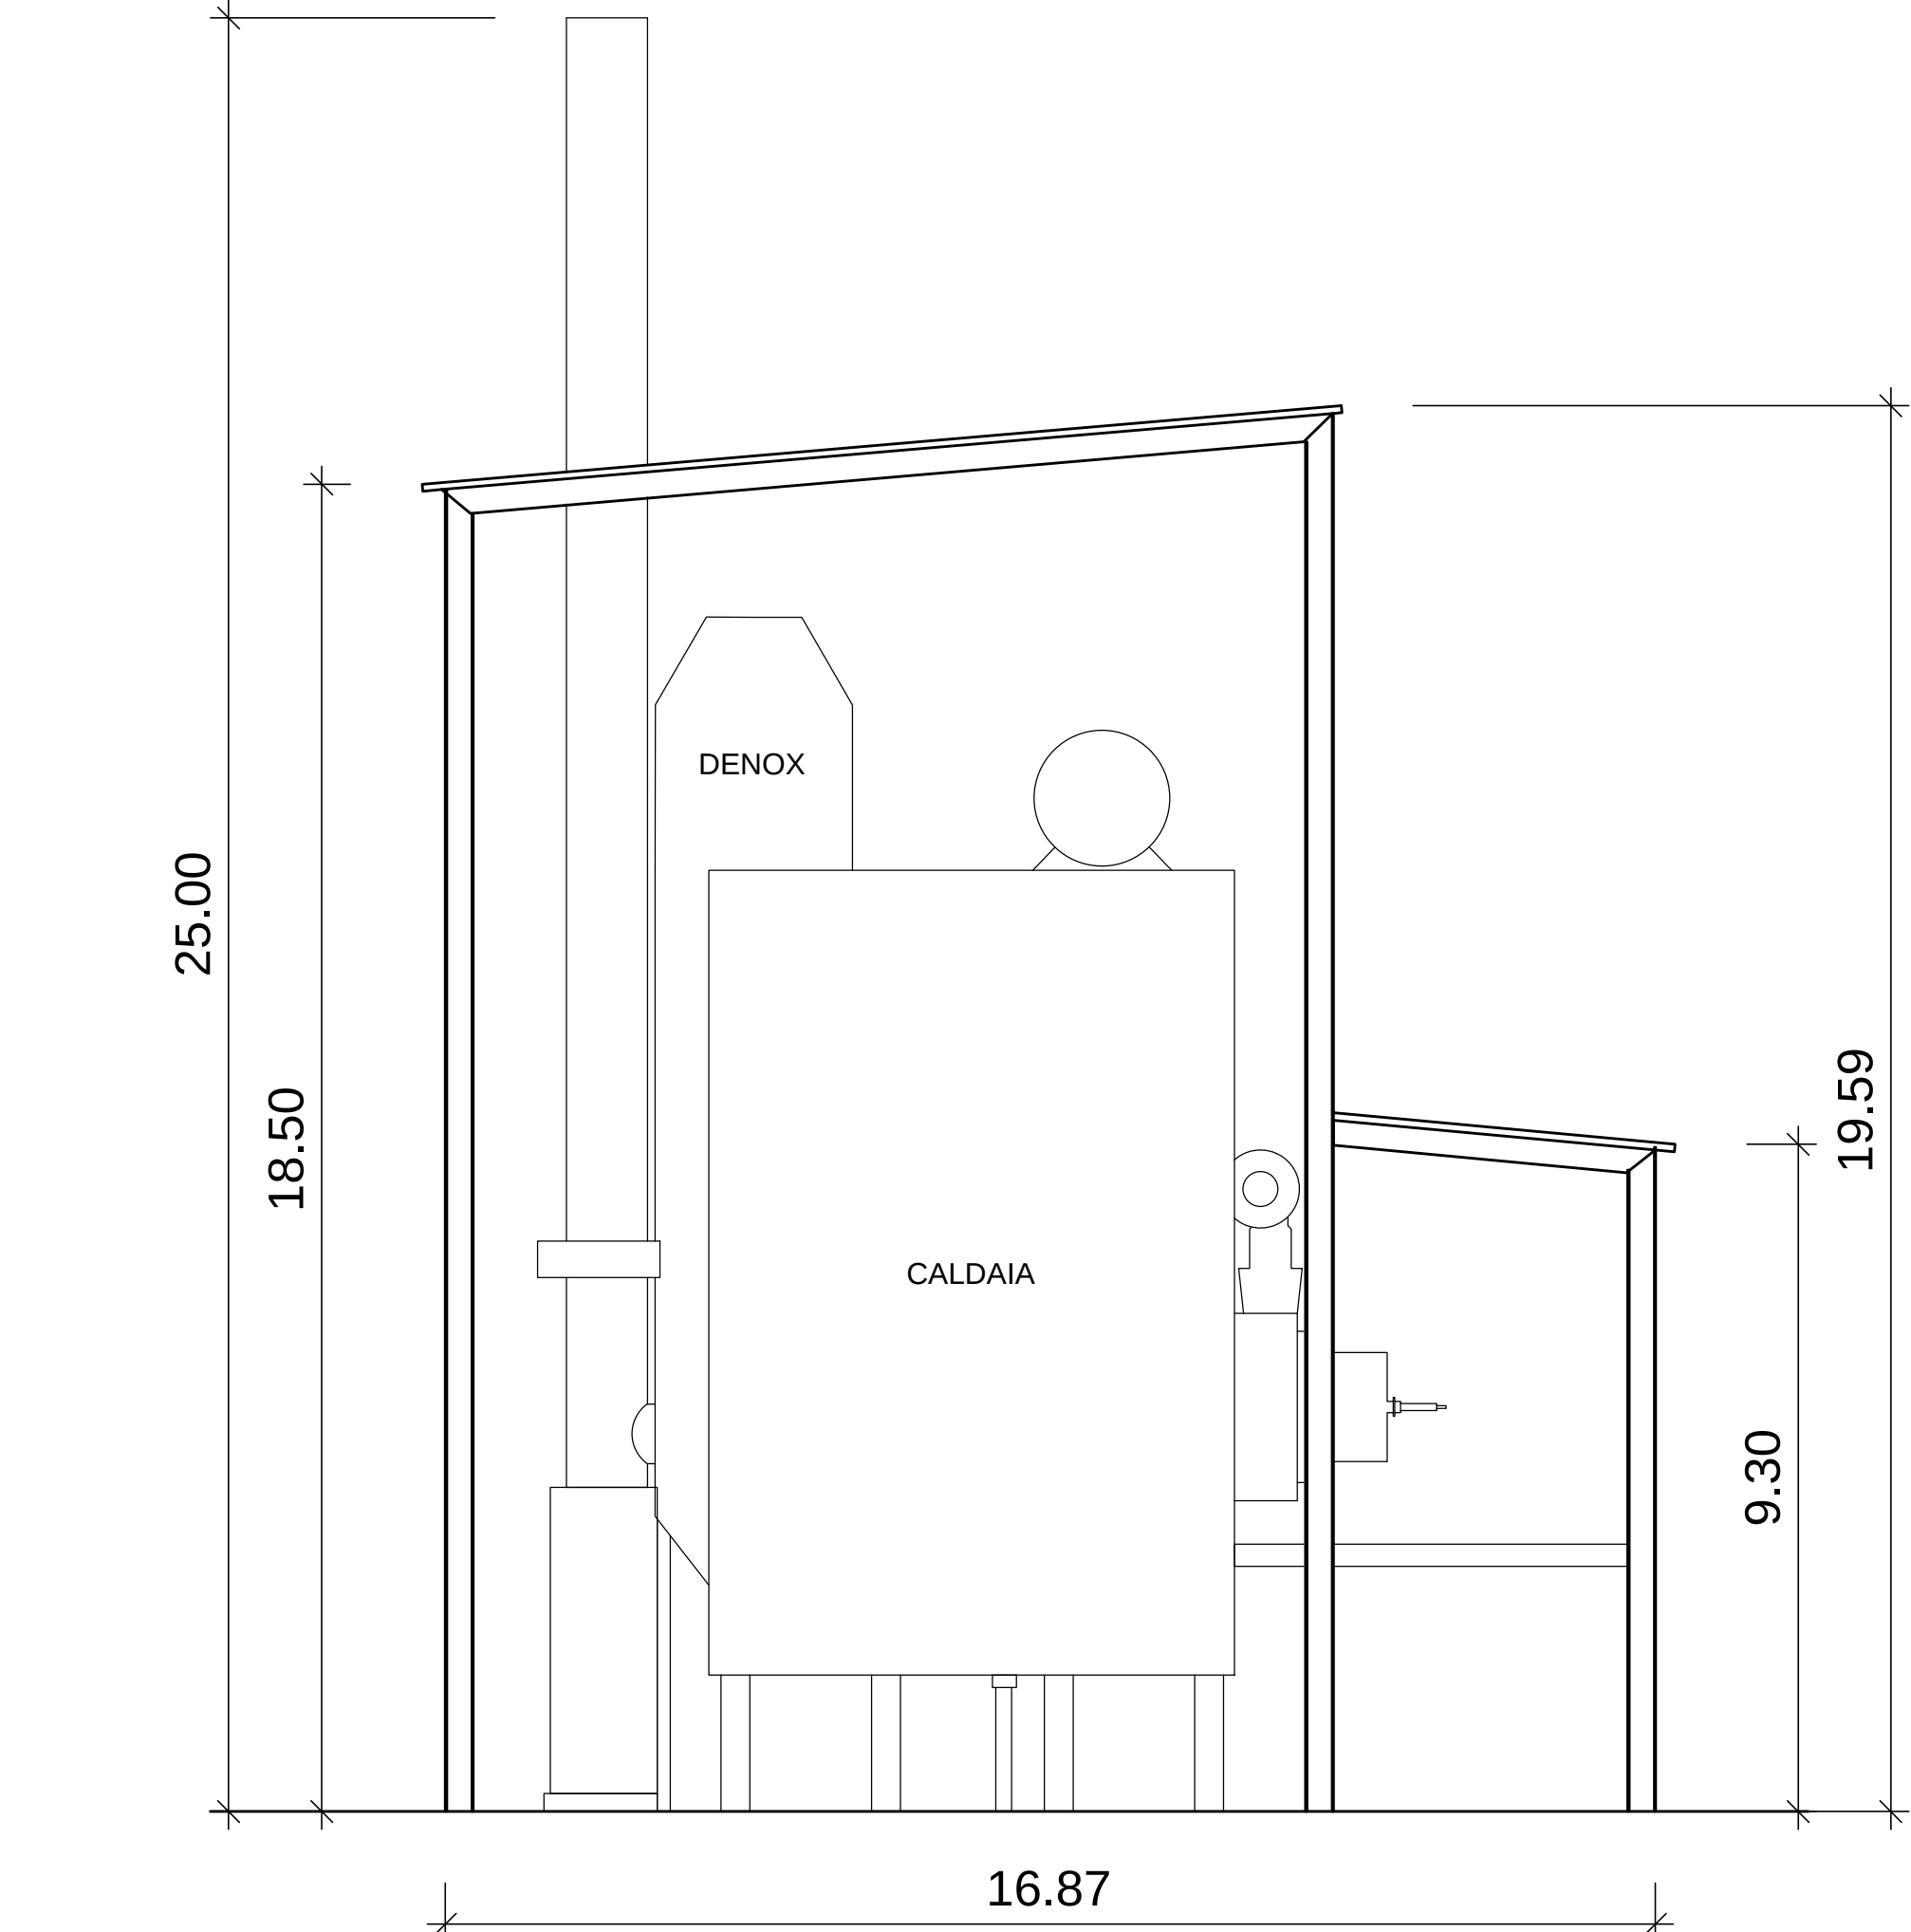


KEY-MAP

SCALA 1:200

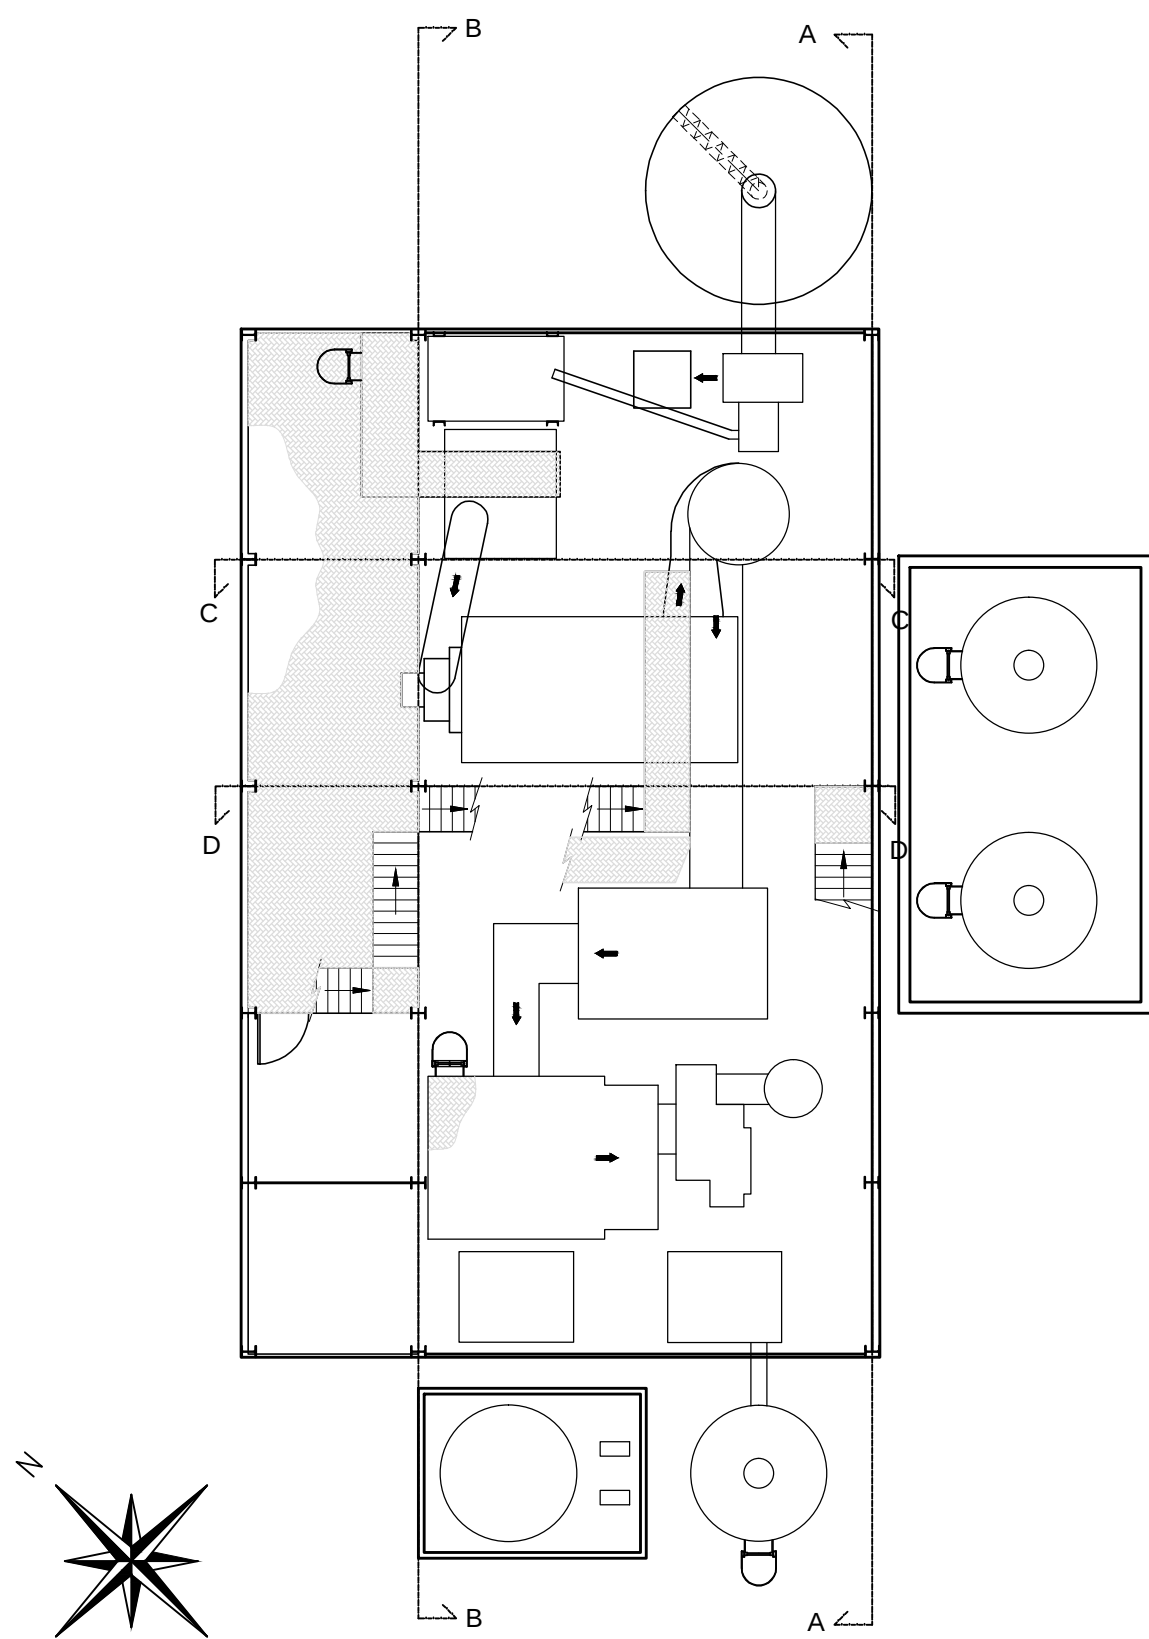


SEZIONE B-B

SCALA 1:100

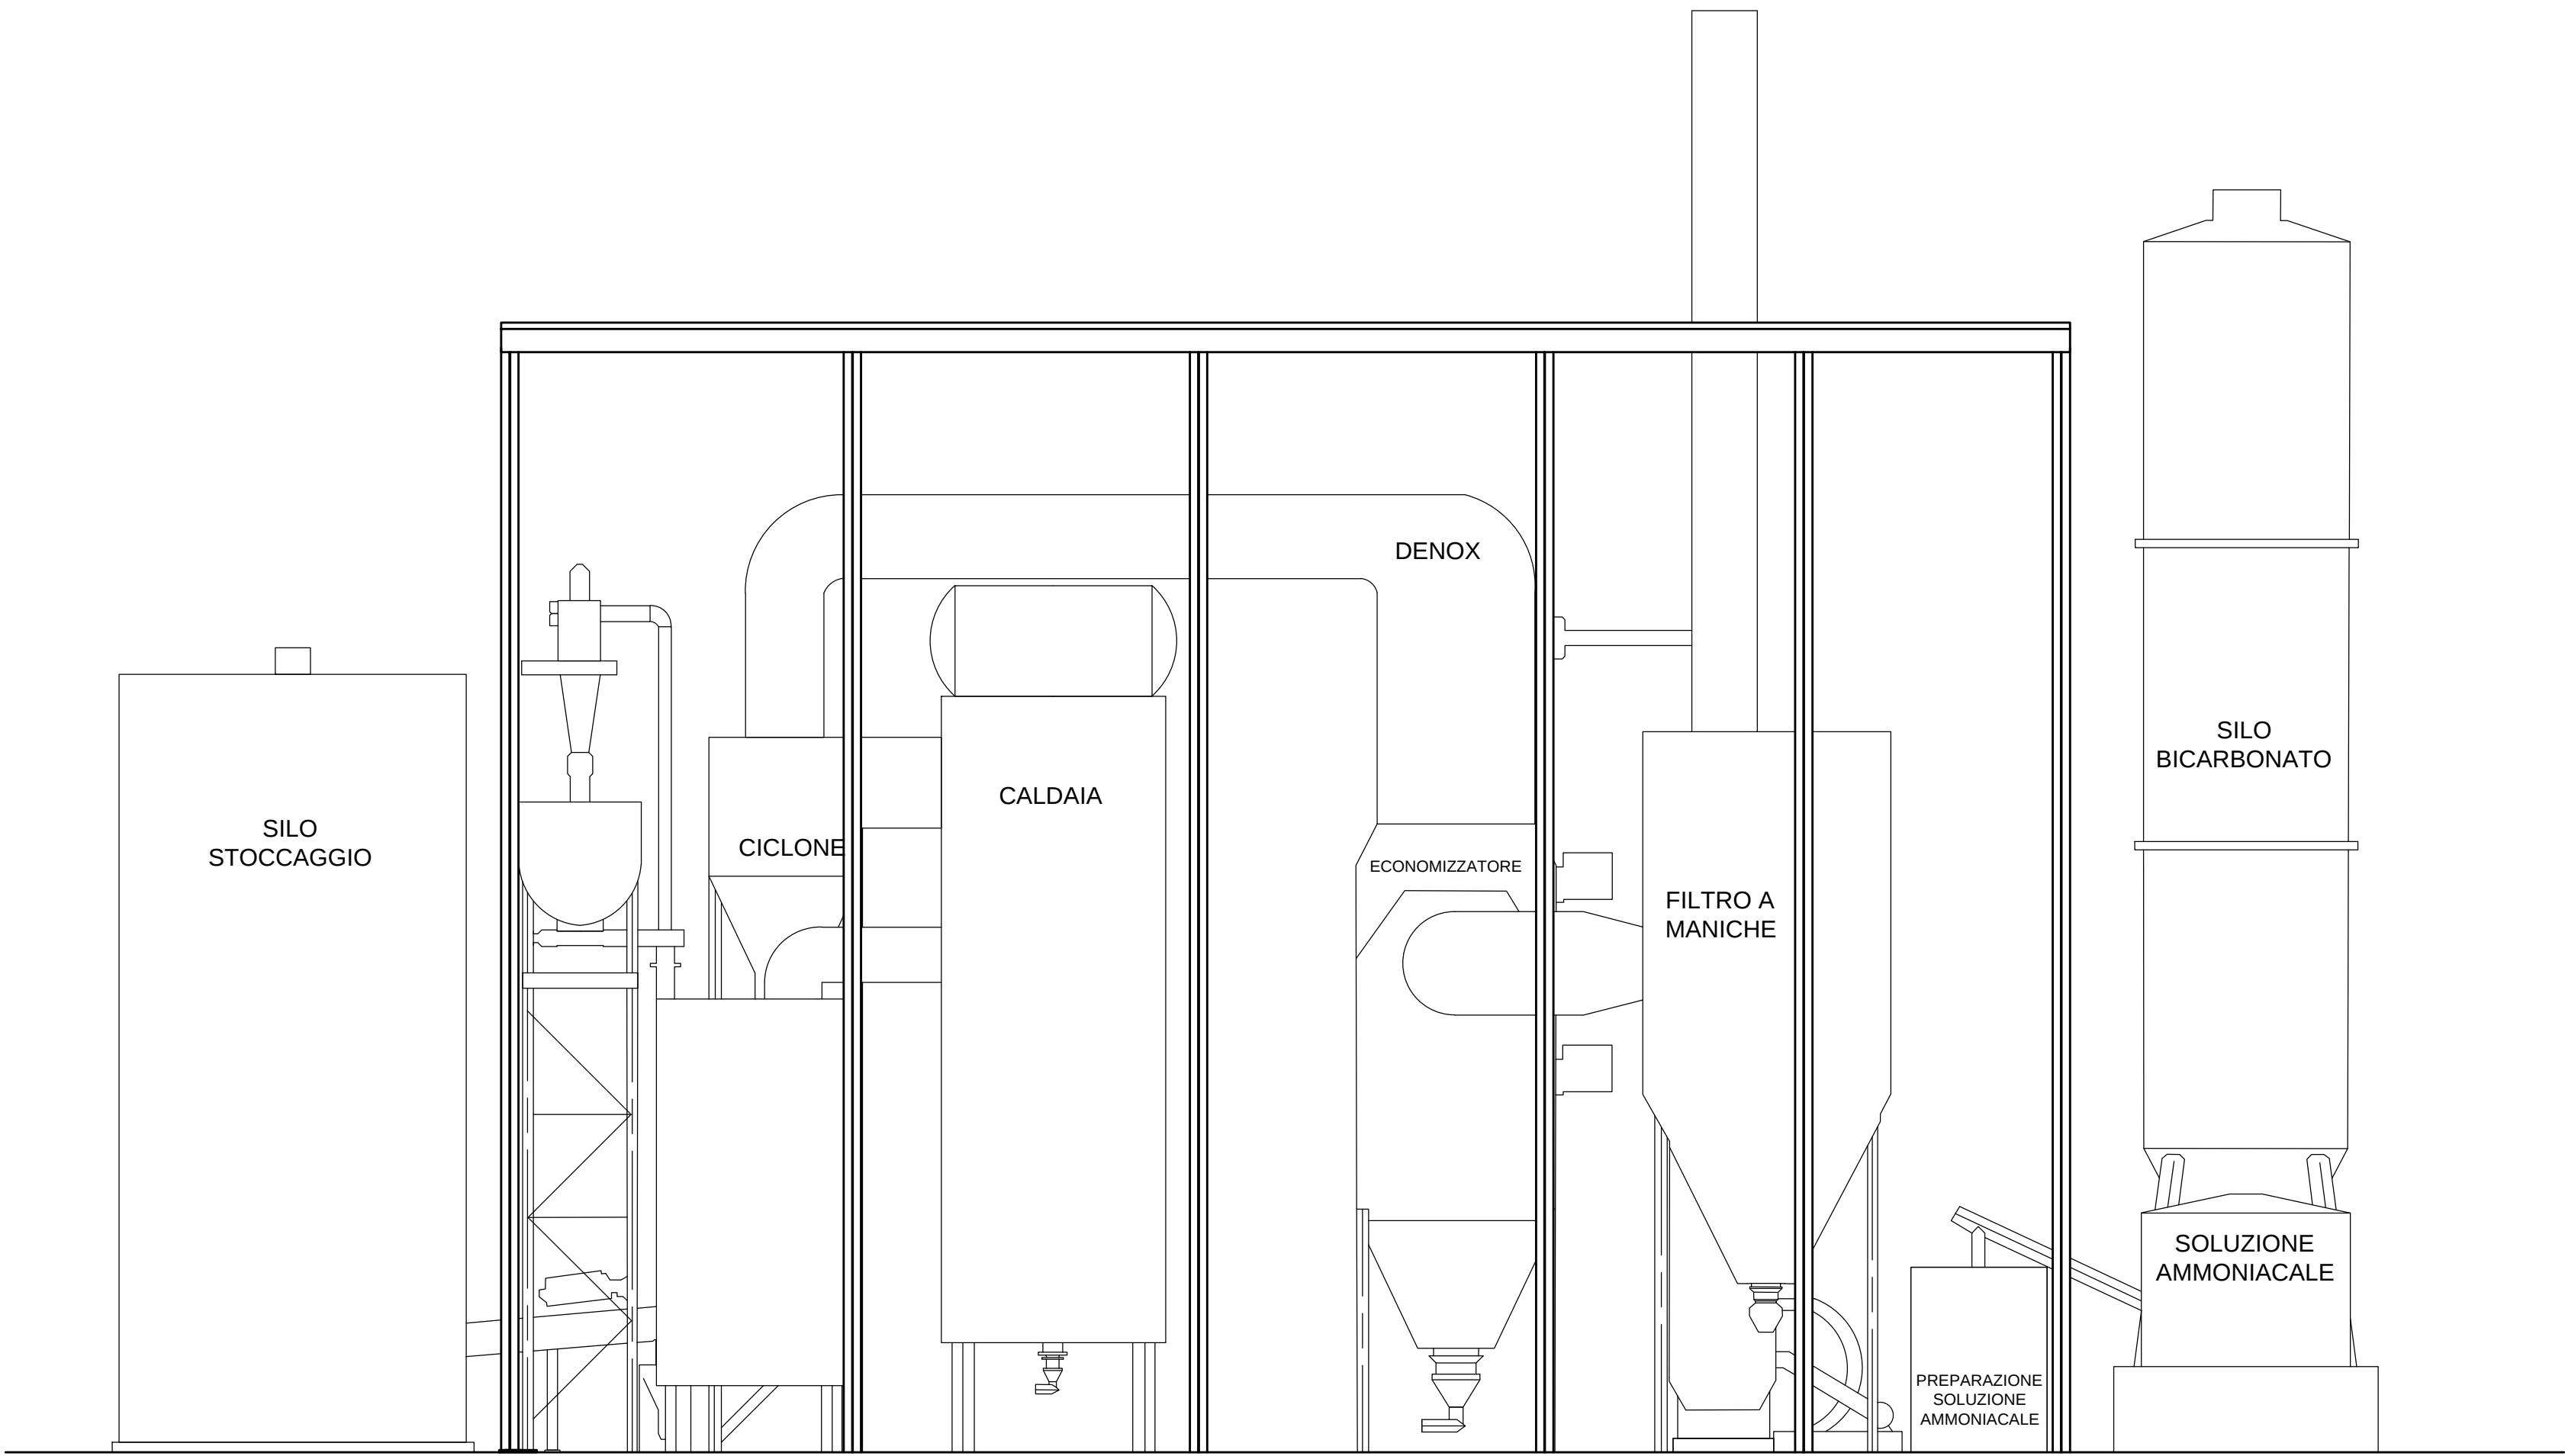

SEZIONE D-D

SCALA 1:100

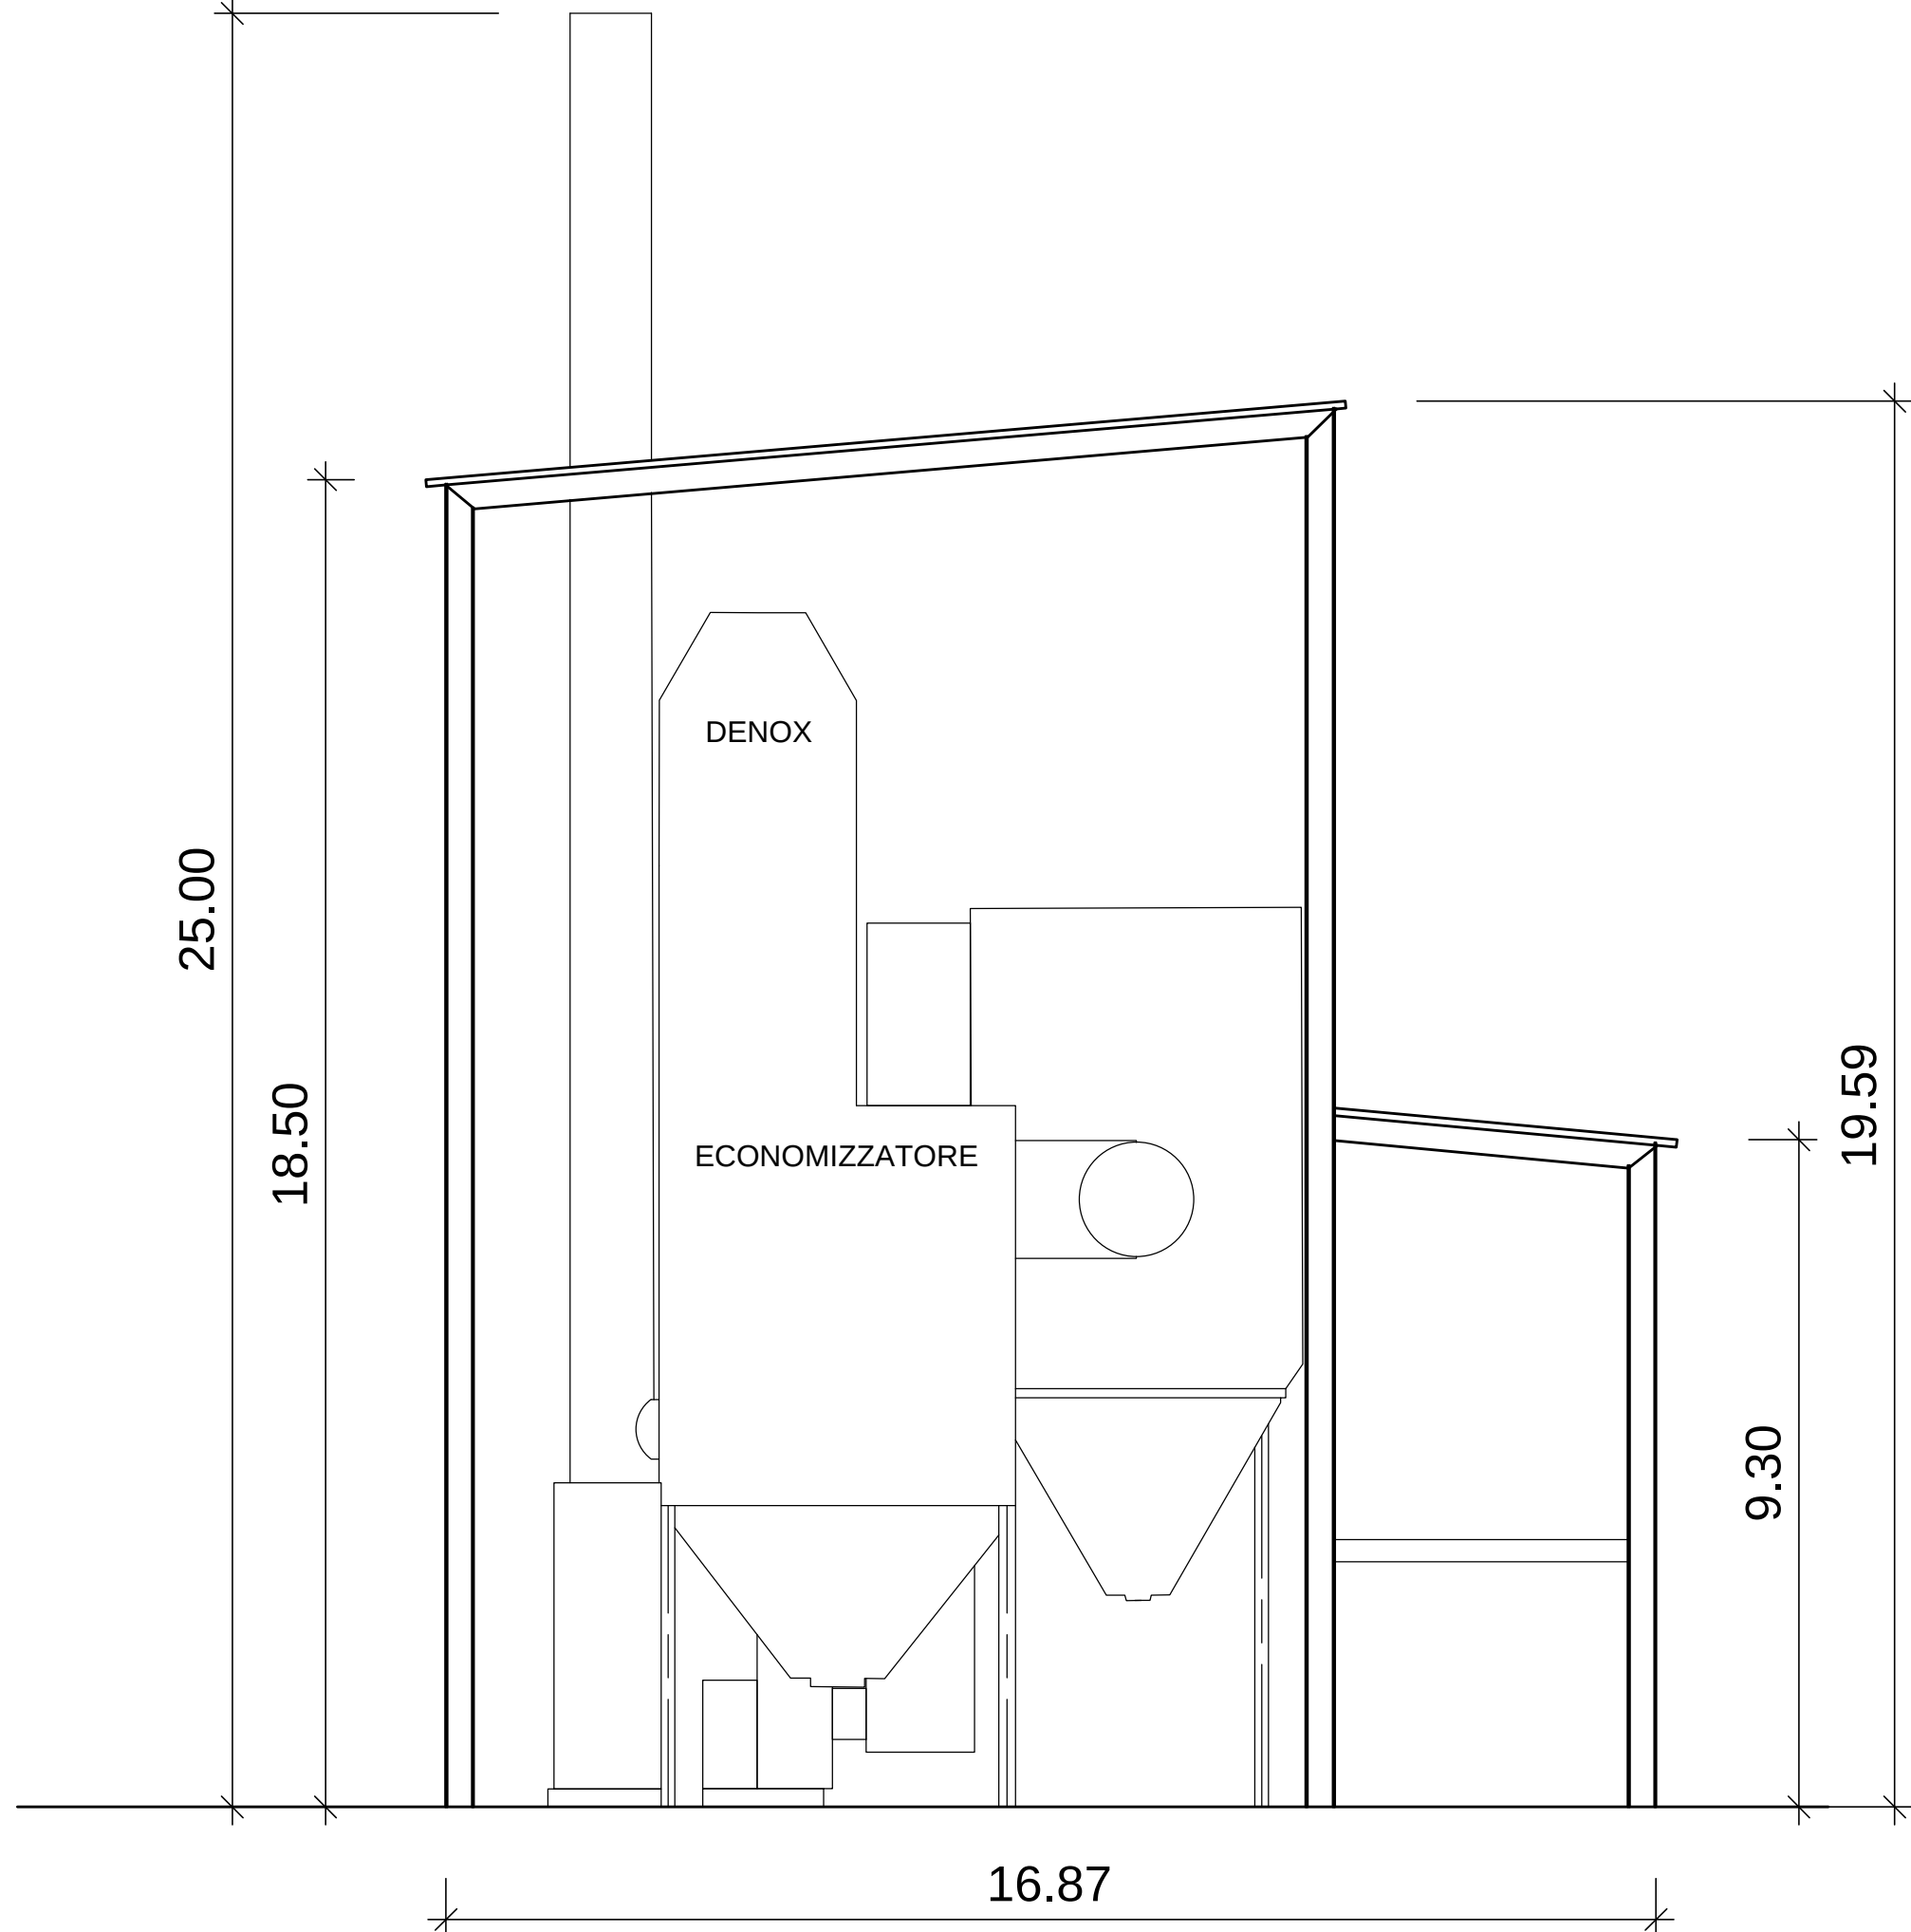

| REV. | DATA       | DESCRIZIONE     | ESAGUITO      | CONTROLLATO | APPROVATO |
|------|------------|-----------------|---------------|-------------|-----------|
| 00   | 18/04/2018 | PRIMA EMISSIONE | M. MICHELACCI | A. BASSI    | A. BASSI  |

CLIENTE:

|   |   |
|---|---|
| PROGETTAZIONE A CURA DI:<br><b>Delta Engineering Services srl</b><br>C.F. e P. IVA 06738890960<br>10080 - Via S. Maria - 41013 Prato<br>10080 - Via S. Maria - 41013 Prato<br>Tel. 053718417 - Fax 053711309 - Email: info@des.it<br>Direttore Tecnico: Ing. Alberto Bassi | PROGETTO:<br><b>Impianto di Pirogassificazione di residui di pulper nuova linea cartone Cartiera Burgo di Duino</b> |
| Progettista:<br>Ing. Alberto Bassi<br>Ing. Matteo Michelacci<br>Dott. Geo. Fabio Spalmi   | TITOLO:<br><b>IMPIANTO DI PIROGASSIFICAZIONE SEZIONI</b>                                                            |

| DATA       | SCALA | COMMESSA | DISEGNO No.                  | REV. | TAV. No. |
|------------|-------|----------|------------------------------|------|----------|
| 18/04/2018 | 1:100 | DES-489  | DES-489-06-SDP_PG_SEZIONI-RO | 00   | 06       |

NOTA GENERALE:  
IL PRESENTE ELABORATO PROGETTUALE E' DI PROPRIETA' DI DES S.r.l. E' FATTO DIVIETO A CHIUNQUE DI PROCEDERE, IN QUALSIASI MODO E SOTTO QUALSIASI FORMA, ALLA SUA RIPRODUZIONE, ANCHE PARZIALE, OVVERO DI SVILUPPARE A TITOLO QUALSIASI INFORMATIVO, IN TUTTO, SENZA PRECEDENTE AUTORIZZAZIONE IN SCRITTO DA DES S.r.l.