



PROSPETTO NORD-OVEST

SCALA 1:100

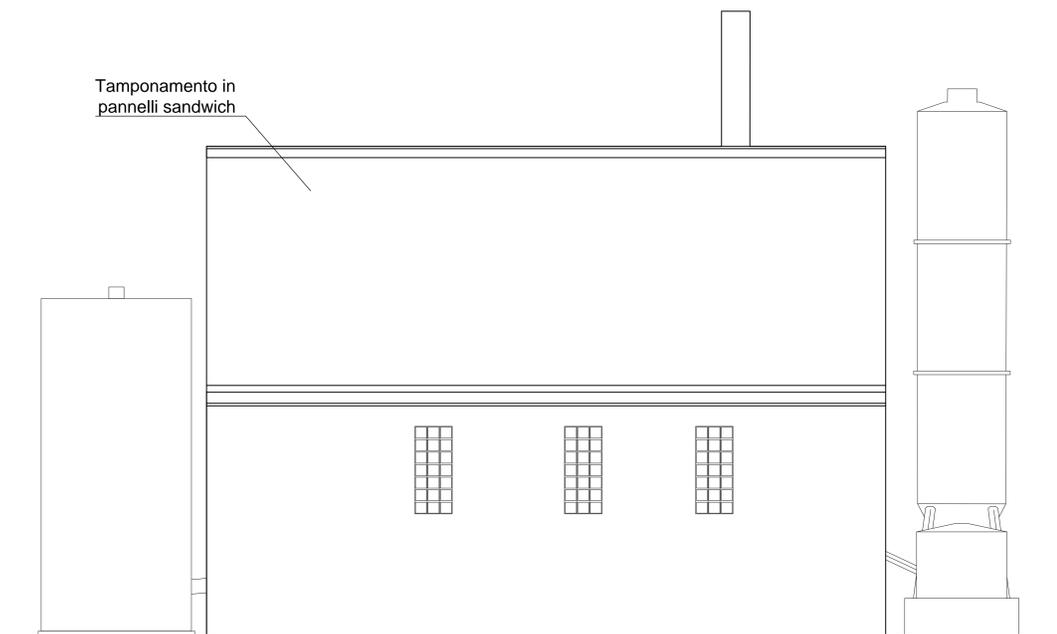


PROSPETTO SUD-OVEST

SCALA 1:100

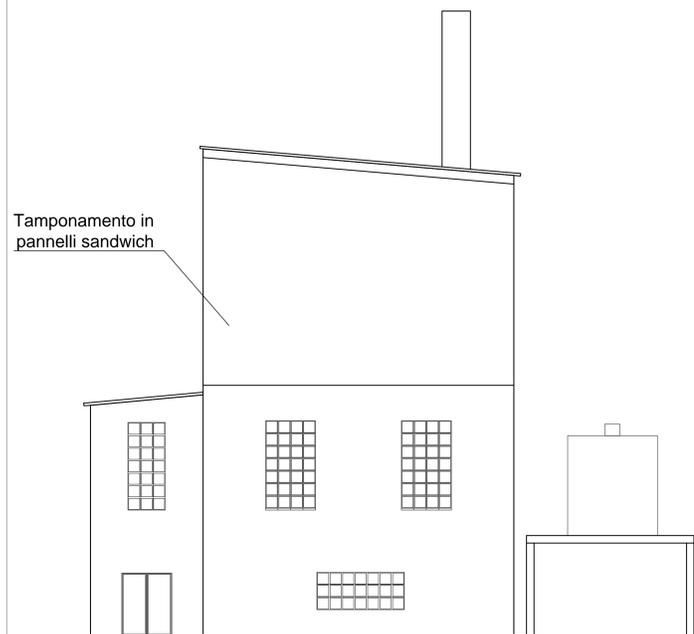


KEY-MAP

SCALA 1:200

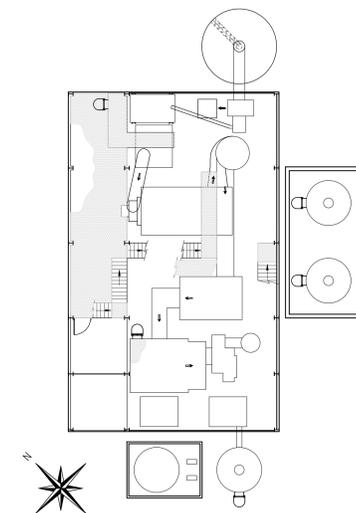


PROSPETTO SUD-EST

SCALA 1:100

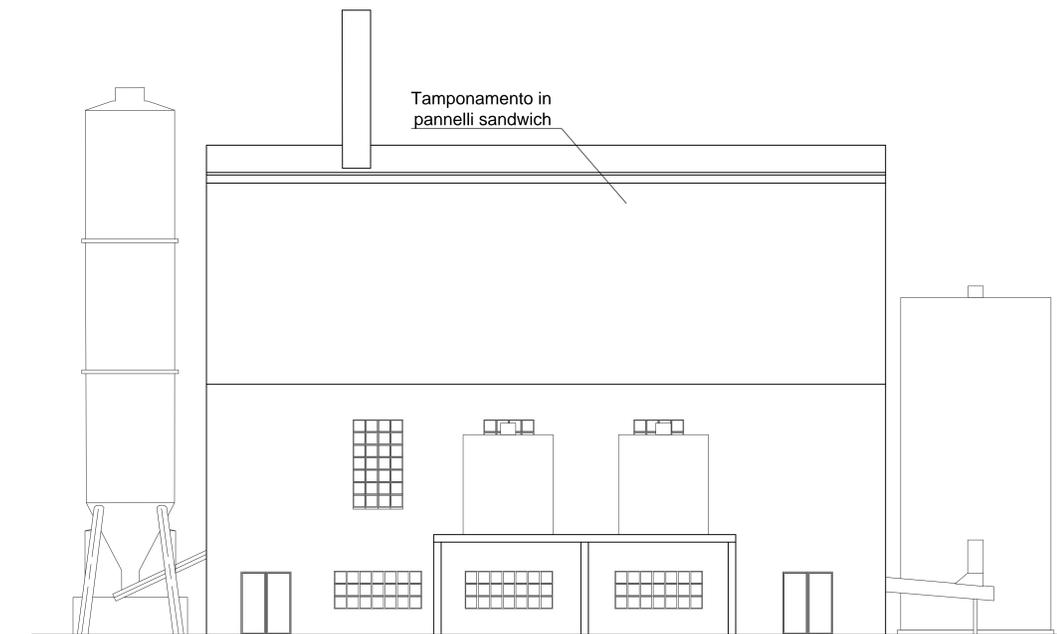

PROSPETTO NORD-EST

SCALA 1:100

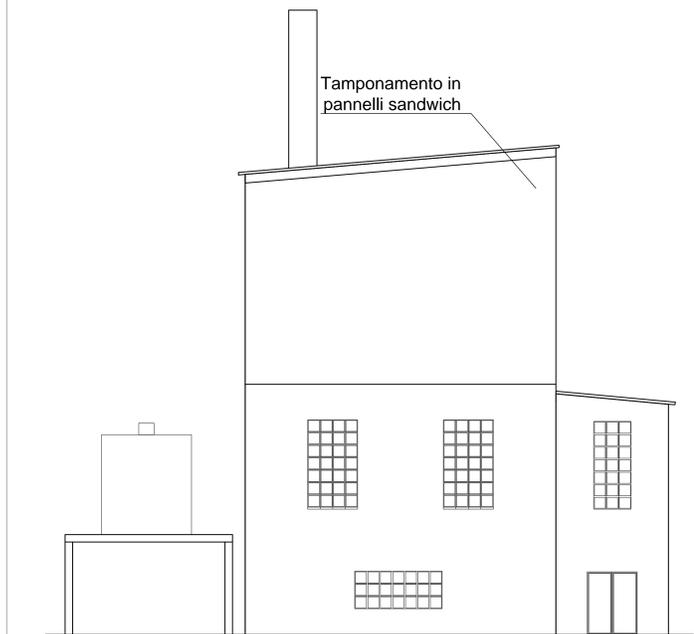

REV.	DATA	DESCRIZIONE	ESEGUITO	CONTROLLATO	APPROVATO
00	18/04/2018	PRIMA EMISSIONE			

CLIENTE:

PROGETTAZIONE A CURA DI:
Delta Engineering Services srl
 C.F. e P. IVA 07798950299
 14080 Spigno (VC) - Via S. Agostino, 21 - 11100 Pinerolo
 011 933781477 - fax: 011 933711359 - email: info@des.it

Direttore Tecnico: Ing. Alberto Bassi

Progettista: Ing. Alberto Bassi
 Ing. Matteo Michelacci
 Ditta: Area Sistemi

PROGETTO:
Impianto di Pirogassificazione di residui di pulper nuova linea cartone
Cartiera Burgo di Duino

TITOLO:
IMPIANTO DI PIROGASSIFICAZIONE
PROSPETTI

DATA	SCALA	COMMESSA	DISEGNO No.	REV.	REV. No.
18/04/2018	1:100	DES-489	DES-489-07-SDP_PG_PROSPETTI-R0	00	07

NOTA GENERALE:
 IL PRESENTE ELABORATO PROGETTUALE E DI PROGETTO DI BASE E' FATTO OBIETTO A CHIAMATE DI PROPOSTE. IN QUALSIASI MODO SOTTO QUALSIASI FORMA, ALLA SUA RIPRODUZIONE, ANCHE PARZIALE, OVVERO DI STRUTTURA, E' TESO QUALSIASI INFORMAZIONE INIBITIVA, SENZA PRESENTARE AUTORIZZAZIONE PIU'GIUSTA PER ISCRITTO DA DES S.r.l.