


**LEGENDA**

→ PERCORSO DEI MEZZI DIRETTI AL PIAZZALE

□ PIAZZALE LINEA CARTONE



**SEZIONE A-A**  
scala 1:100

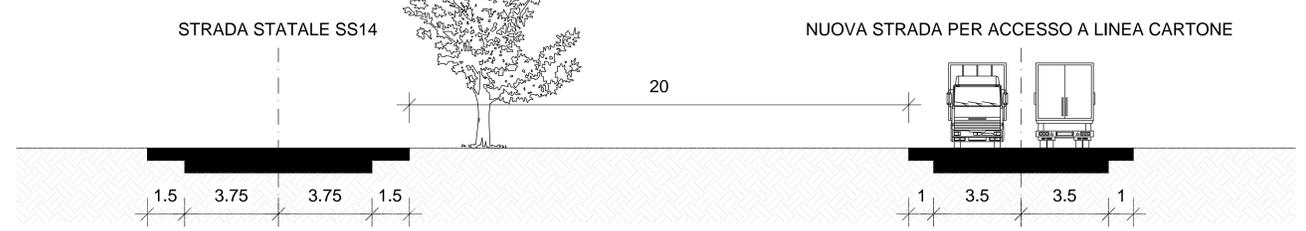

00	18/04/2018	PRIMA EMISSIONE	M. MICHELACCI	A. BASI	A. BASI
REV.	DATA	DESCRIZIONE	ESEGUITO	CONTROLLATO	APPROVATO
CLIENTE:					
PROGETTAZIONE A CURA DI: Delle Engineering Services srl C.F. e P.IVA 03719920365 Viale Spadolini, 10 - 41013 Terni (TR) Via Spadolini, 10 - Terni (TR) - 41013 Terni (TR) Tel. 0744/31415 - Fax 0744/31415 - Email: info@delle.it			PROGETTO: <b>Impianto di Pirogassificazione di residuo di pulper nuova linea cartone Cartiera Burgo di Duino</b>		
DIRETTORE TECNICO: Ing. Alberto Bassi PROGETTISTA: Ing. Alberto Bassi Ing. Matteo Michelacci Dott.ssa Anna Salami			TITOLO: <b>VIABILITÀ E LOGISTICA</b>		
DATA	SCALA	COMMESSA	DISSEGNO No.	REV.	TAV. No.
18/04/2018	1:1000	DES-489	DES-489-12-VIABILITA-RD	00	<b>12</b>
NOTA GENERALE: IL PRESENTE LABORATO PROGETTUALE È DI PROPRIETÀ DI DES S.p.A. È FATTO DIVIETO A CHIUNQUE DI PROCEDERE, IN QUALSIASI MODO E SOTTO QUALSIASI FORMA, ALLA SUA RIPRODUZIONE, ANCHE PARZIALE, OVVERO DI DIVULGARLA A TERZI QUALSIASI INFORMAZIONE IN VECE, SENZA PREVIUTA AUTORIZZAZIONE RELATIVA PER SCRITTO DA DES S.p.A.					