

3.3

Regione Friuli Venezia Giulia - Provincia Udine - Comune Manzano
GREENMAN SRL
Revamping per aggiornamento tecnologico
Screening di VIA

Prospetti stato di fatto - progetto

Rif. E19006.T.C01

Scala: 1:250

Aprile 2019


enerance
società di ingegneria

Il committente
Greenman srl
Via A. Volta, 10 - Manzano (UD)

Il tecnico
Ing. Calisto Cecorri

Via Roma, 12 - 33044 Manzano (UD)
www.enerance.com - info@enerance.com
tel. 0432.610870 - fax 0432.740886

PROSPETTI STATO DI FATTO

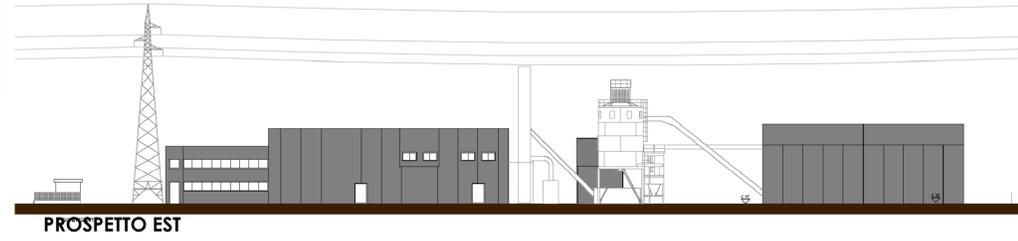

PROSPETTI DI PROGETTO

