




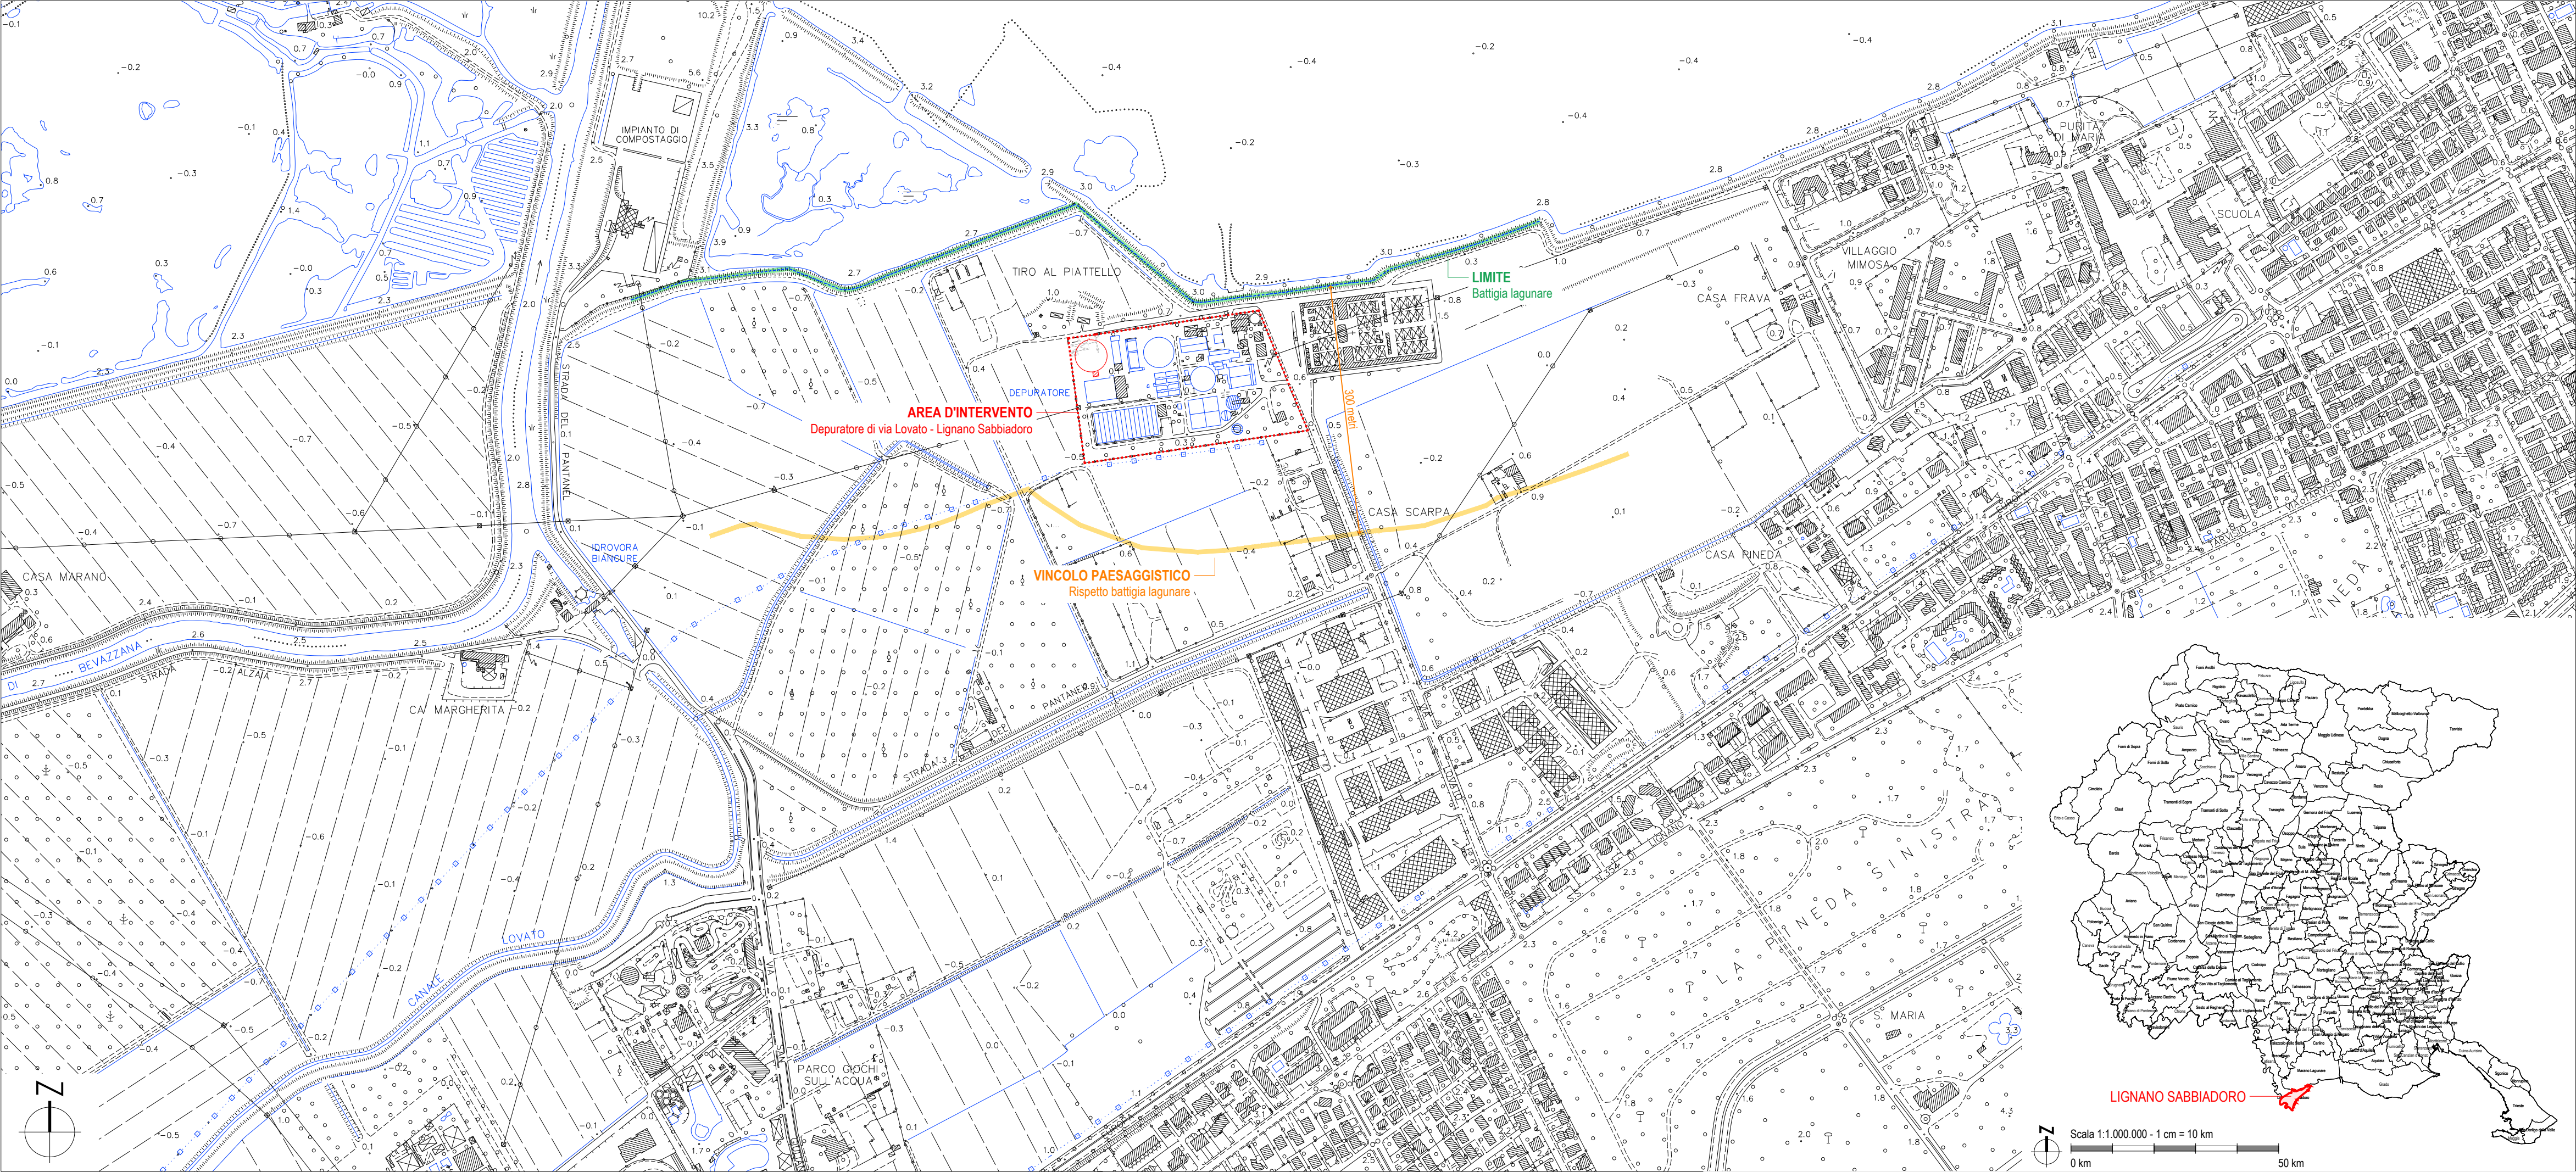

ESTRATTO DALLA CRN - COMUNE DI LIGNANO SABBIAADORO - SCALA 1:25.000

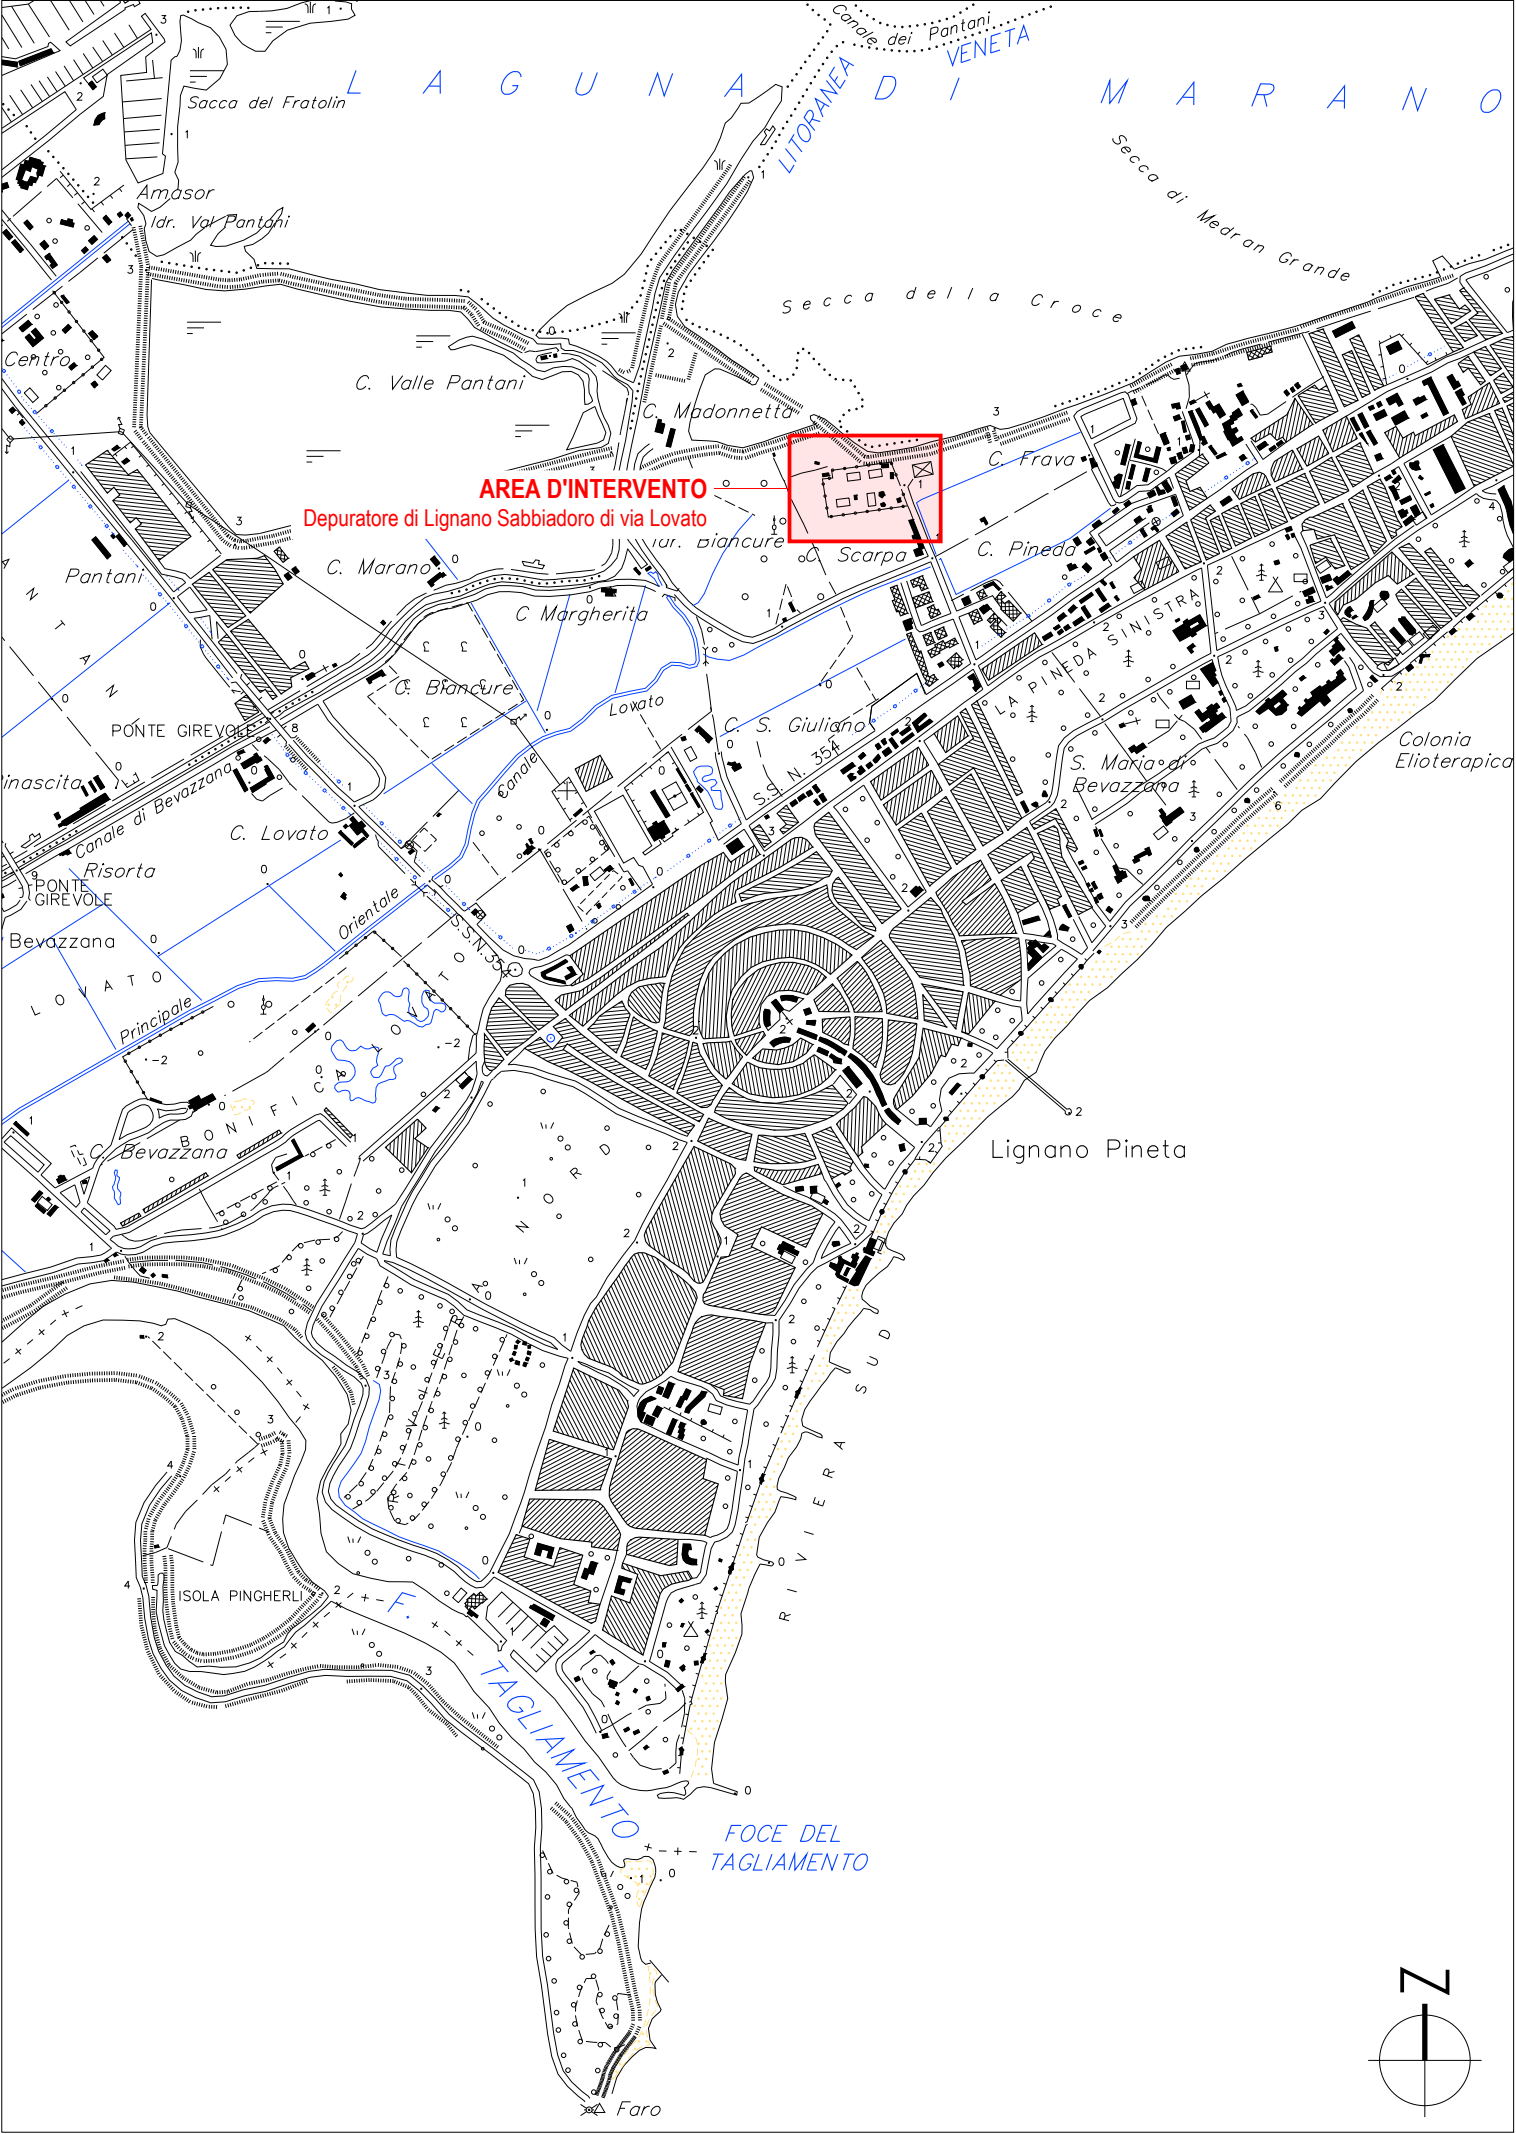

KEY PLAN - SCALA 1:1.000

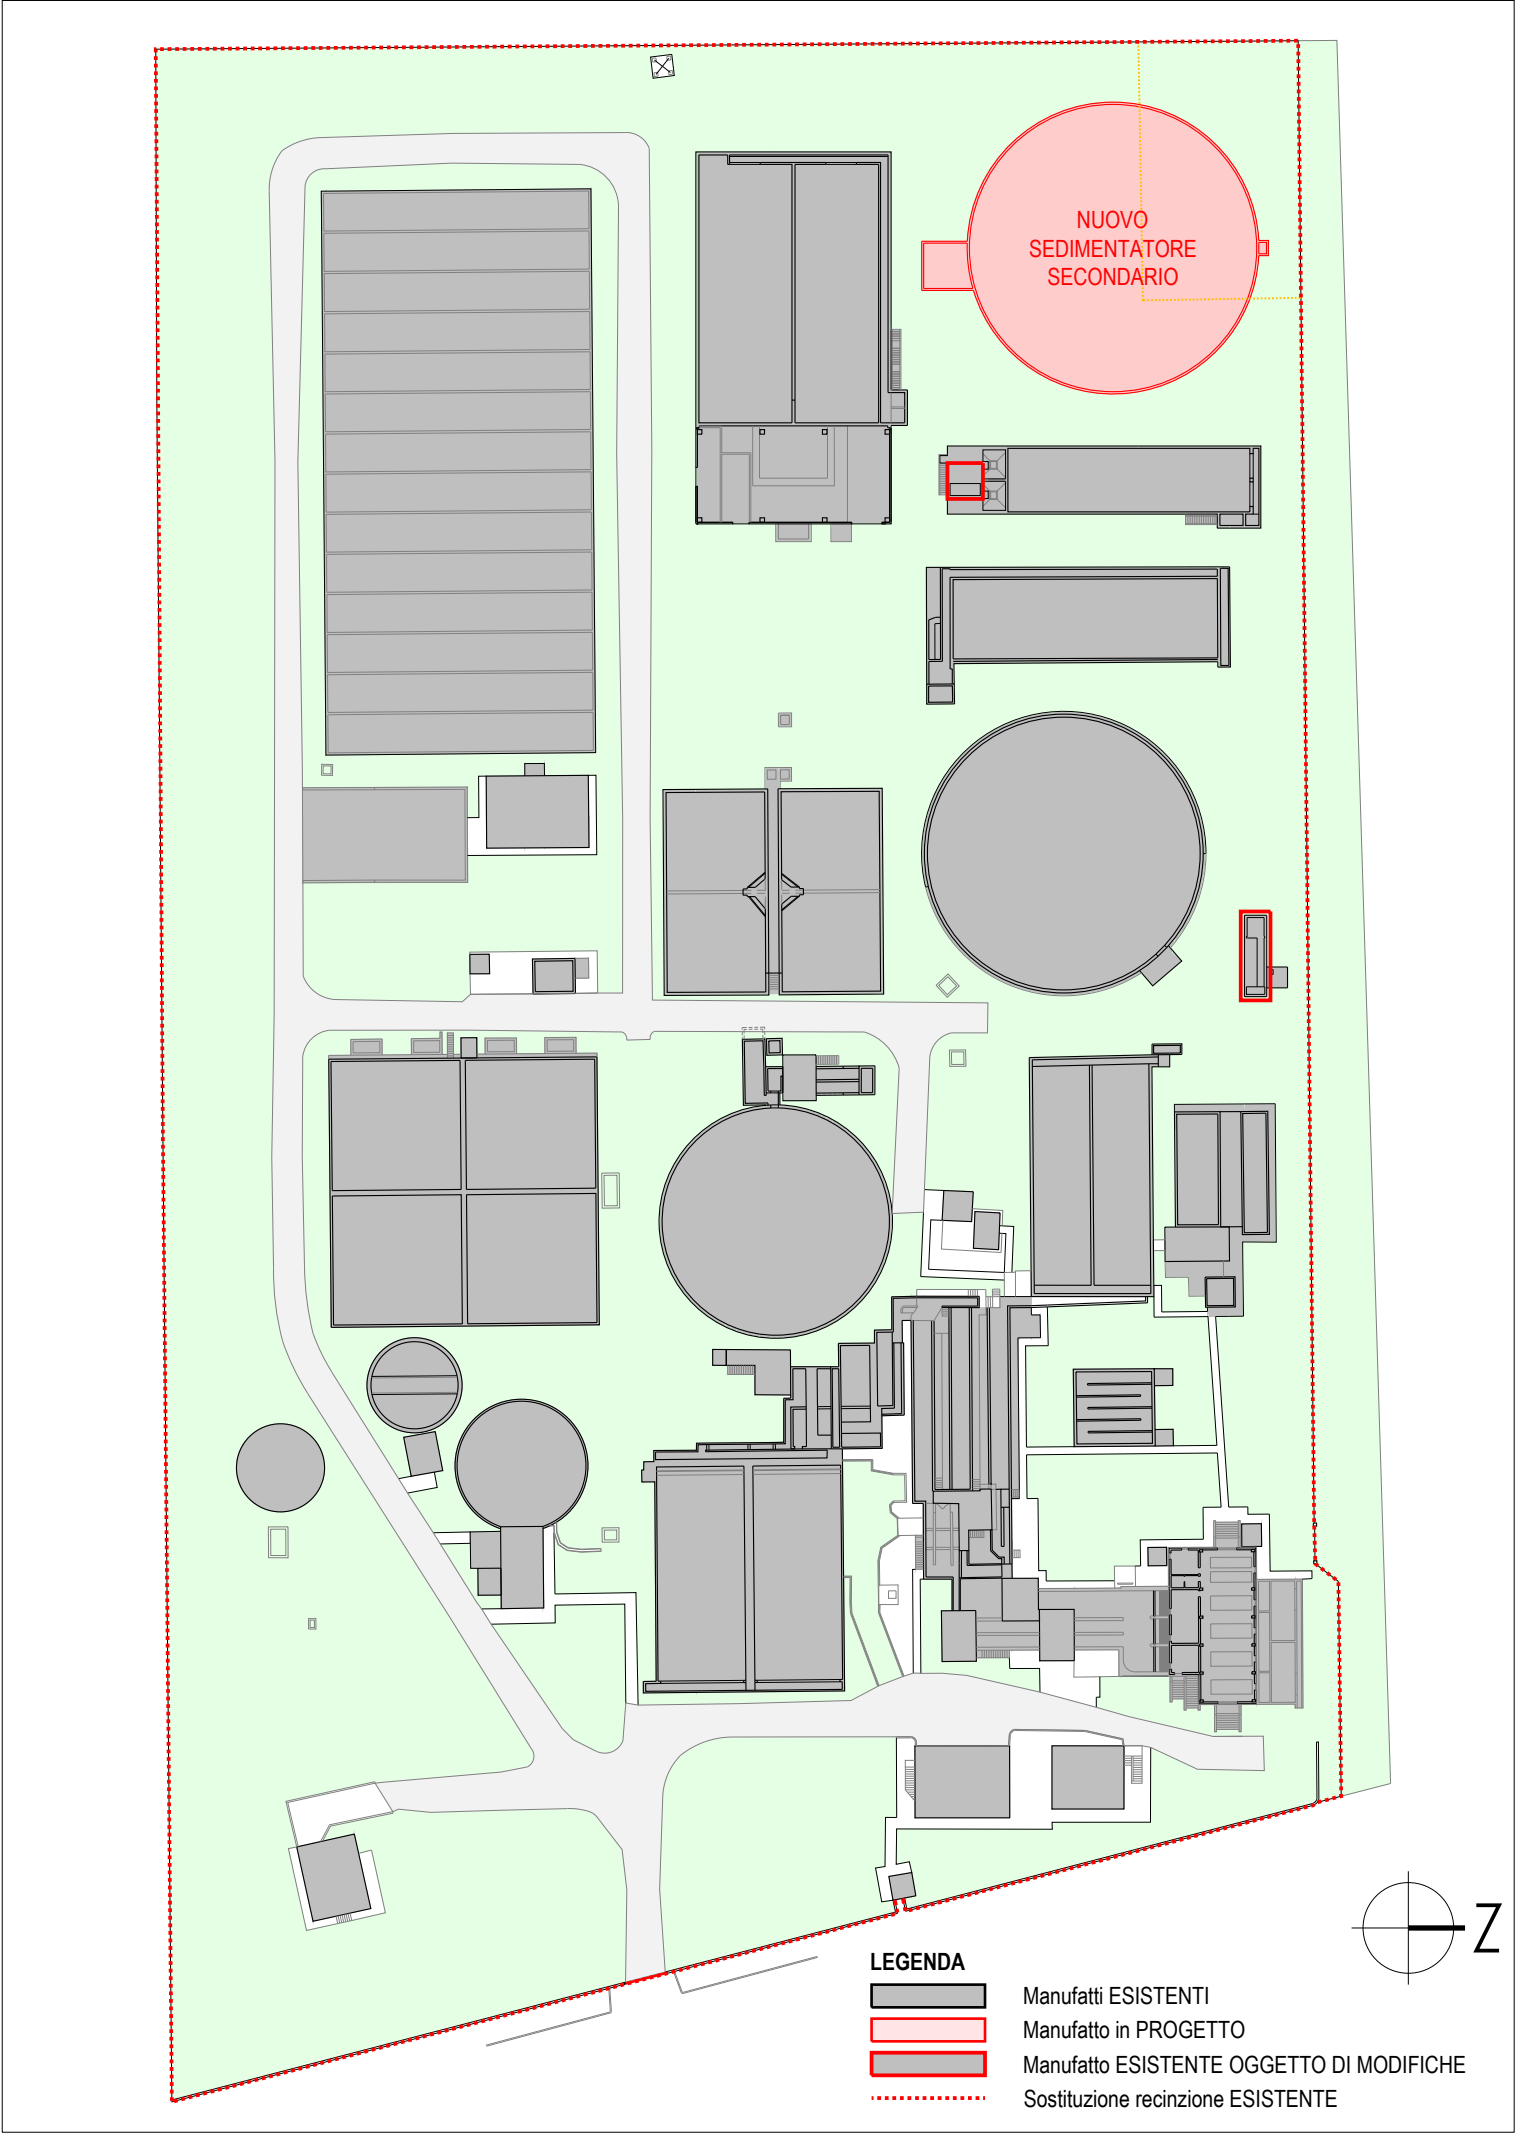



Acque del Friuli

PROGETTO DEFINITIVO PER IL COMPLETAMENTO DEL I° E II° LOTTO DELL'INTERVENTO DI RISTRUTTURAZIONE POTENZIAMENTO ED ADEGUAMENTO DEL DEPURATORE DI LIGNANO SABBIAADORO AL D.LGS 152/2006 - REALIZZAZIONE SEDIMENTATORE FINALE -

Rev.	Data	Descrizione	Disegnato	Verificato	Approvato
0	15.03.2022	Emissione elaborato	Brandolino	Soldà	Mion

INQUADRAMENTO TERRITORIALE

- CRN (Carta Regionale Numerica)
- CTRN (Carta Tecnica Regionale Numerica)
- Key Plan
- Vincolo Paesaggistico

IL PROGETTISTA

ing. Michele Mion

C.I.G.	C.U.P.	Commissa	Progetto n.	Tavola n.
---	---	I 28 0168	D50-02	01



UNI EN ISO 9001:2015
UNI EN ISO 14001:2015
BS OHSAS 18001:2007



SISTEMI DI GESTIONE CERTIFICATI

108_SOQ, 108101_Q,
108103_Q, 108104_Q

Nome file
D50-02-01 (Corografia).dwg

Scale:
1:1.000
1:5.000
1:25.000

Data
15.03.2022
Stile di stampa
1-7 Nero.ctb

CAFC SpA Viale Palmanova, 192 - 33100 Udine

www.cafcspa.com

Il presente documento non potrà essere copiato, riprodotto o altrimenti pubblicato, in tutto o in parte, senza il consenso scritto di CAFC SpA. Ogni utilizzo non autorizzato sarà perseguito a norma di legge.