




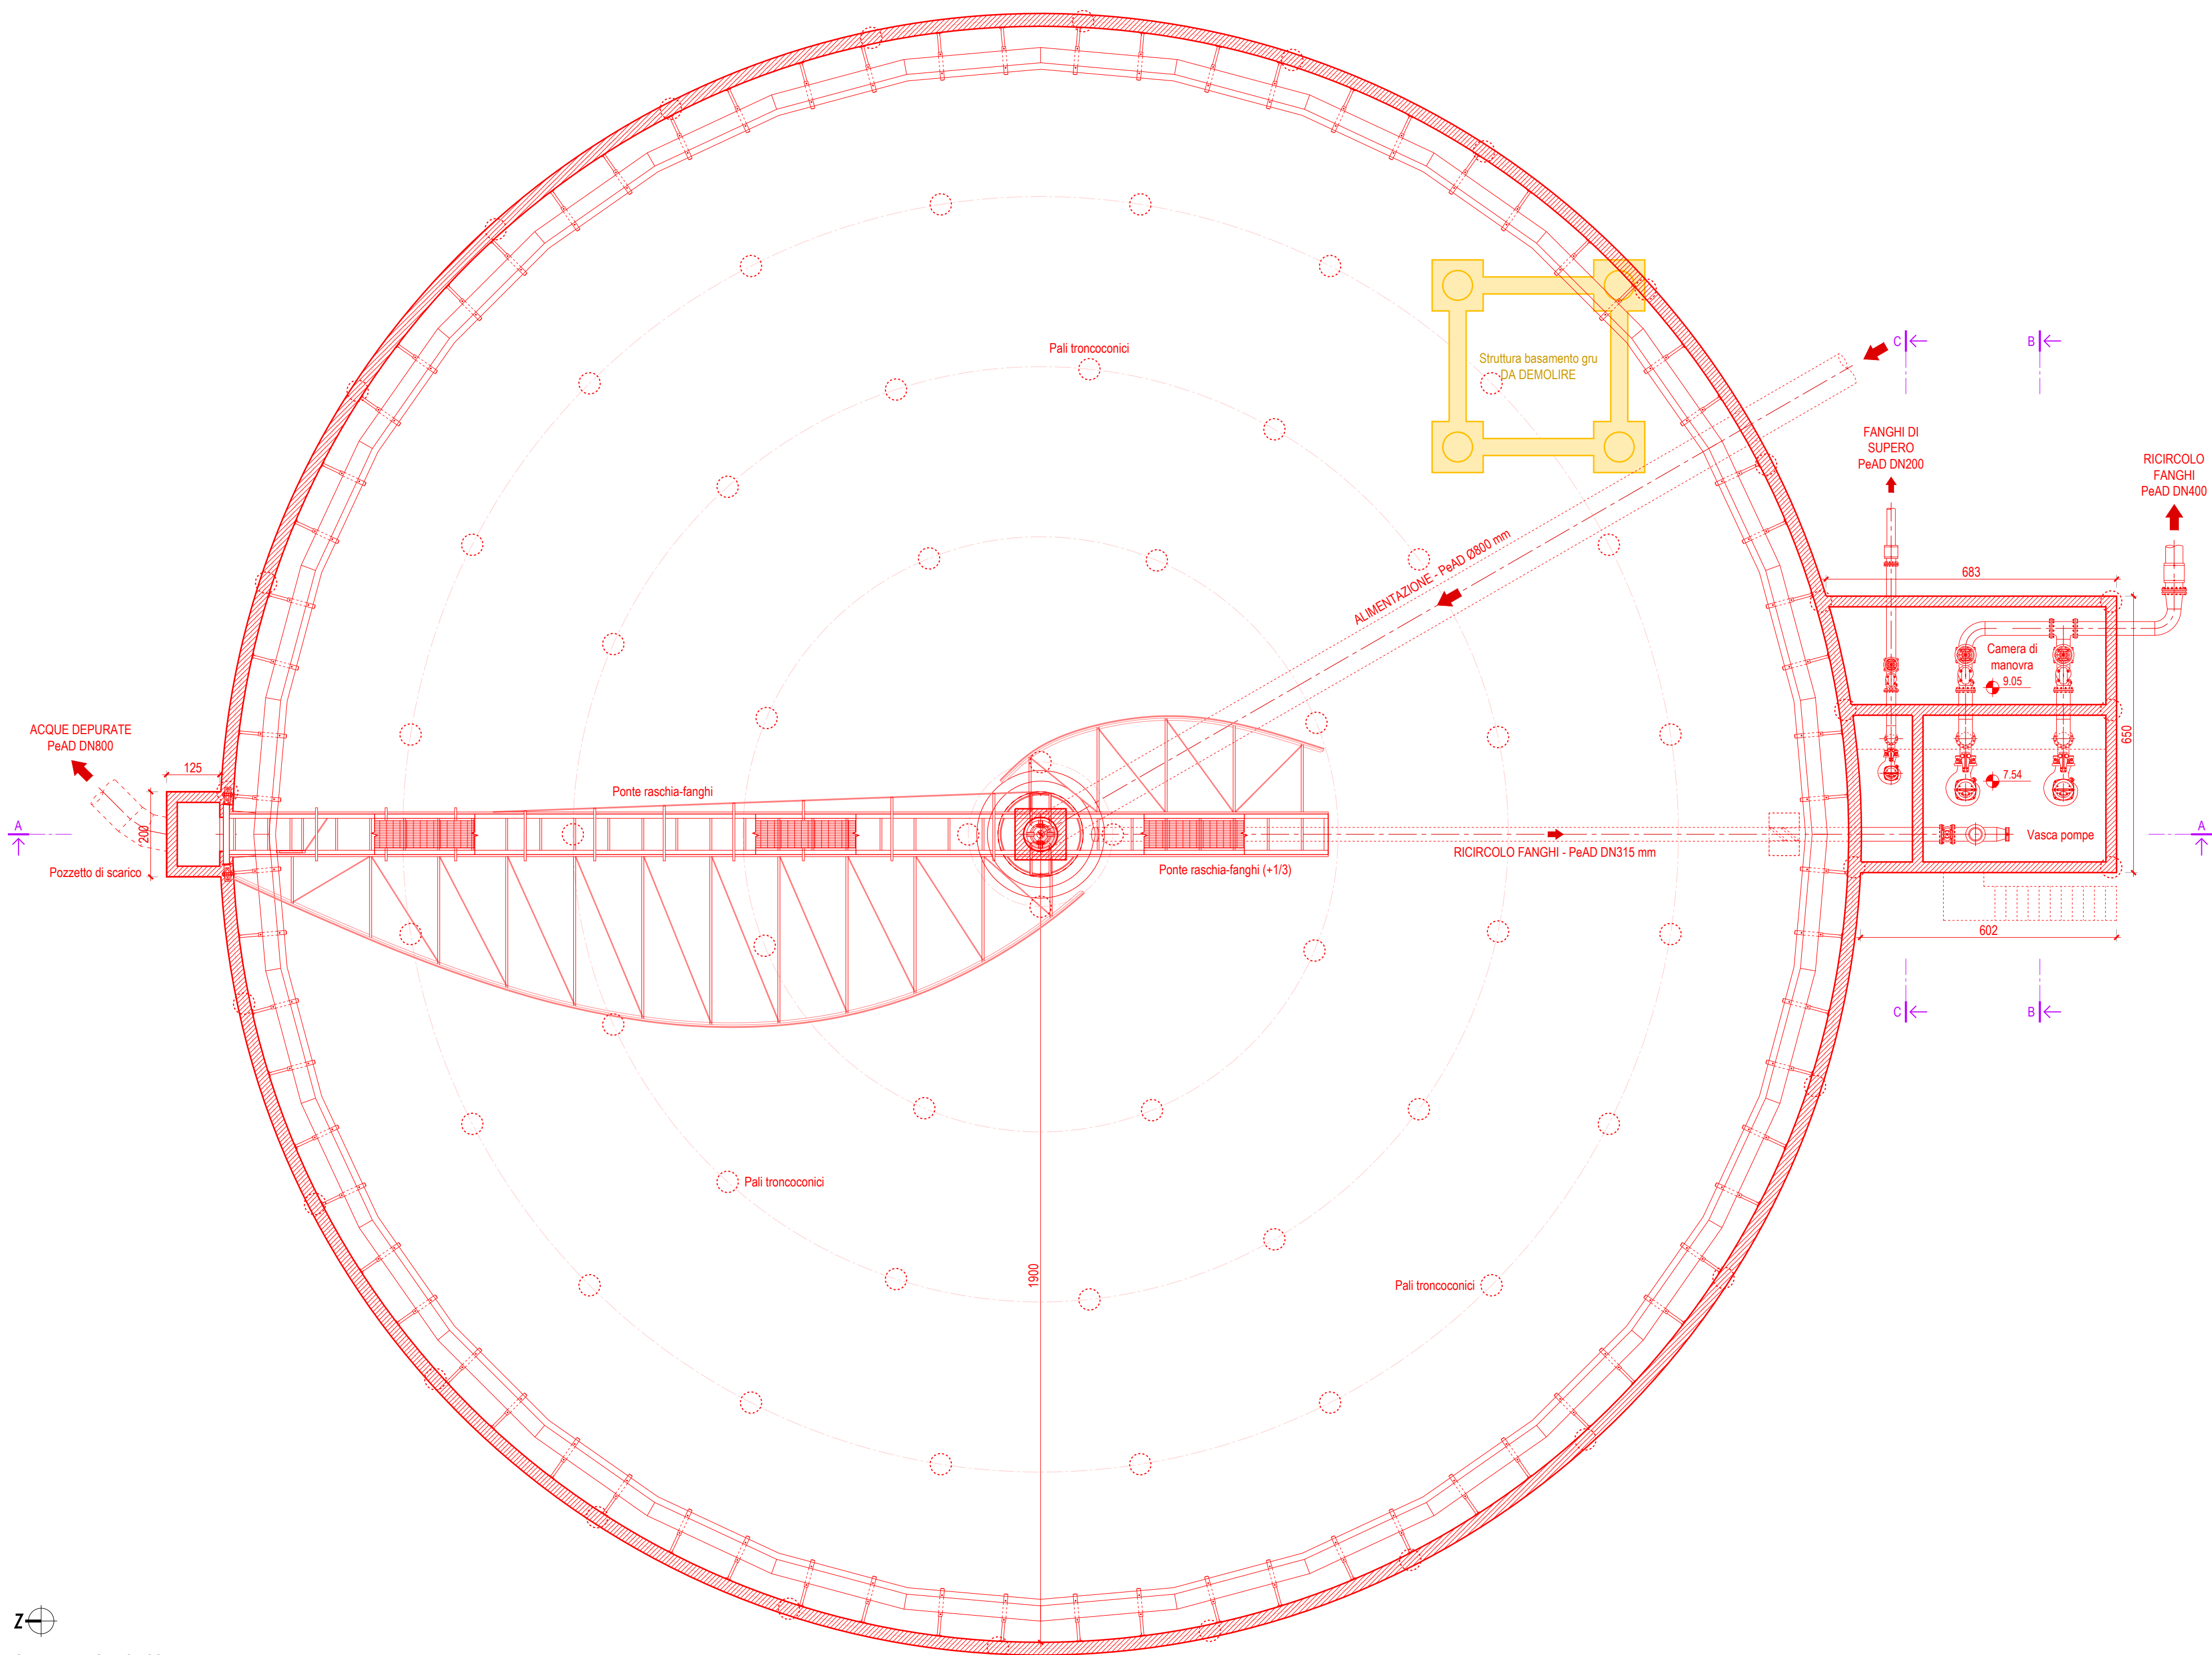


SEDIMENTATORE CIRCOLARE 2
PIANTA - POZZETTO SCARICO, SEDIMENTATORE, VASCA POMPE
scala 1:100

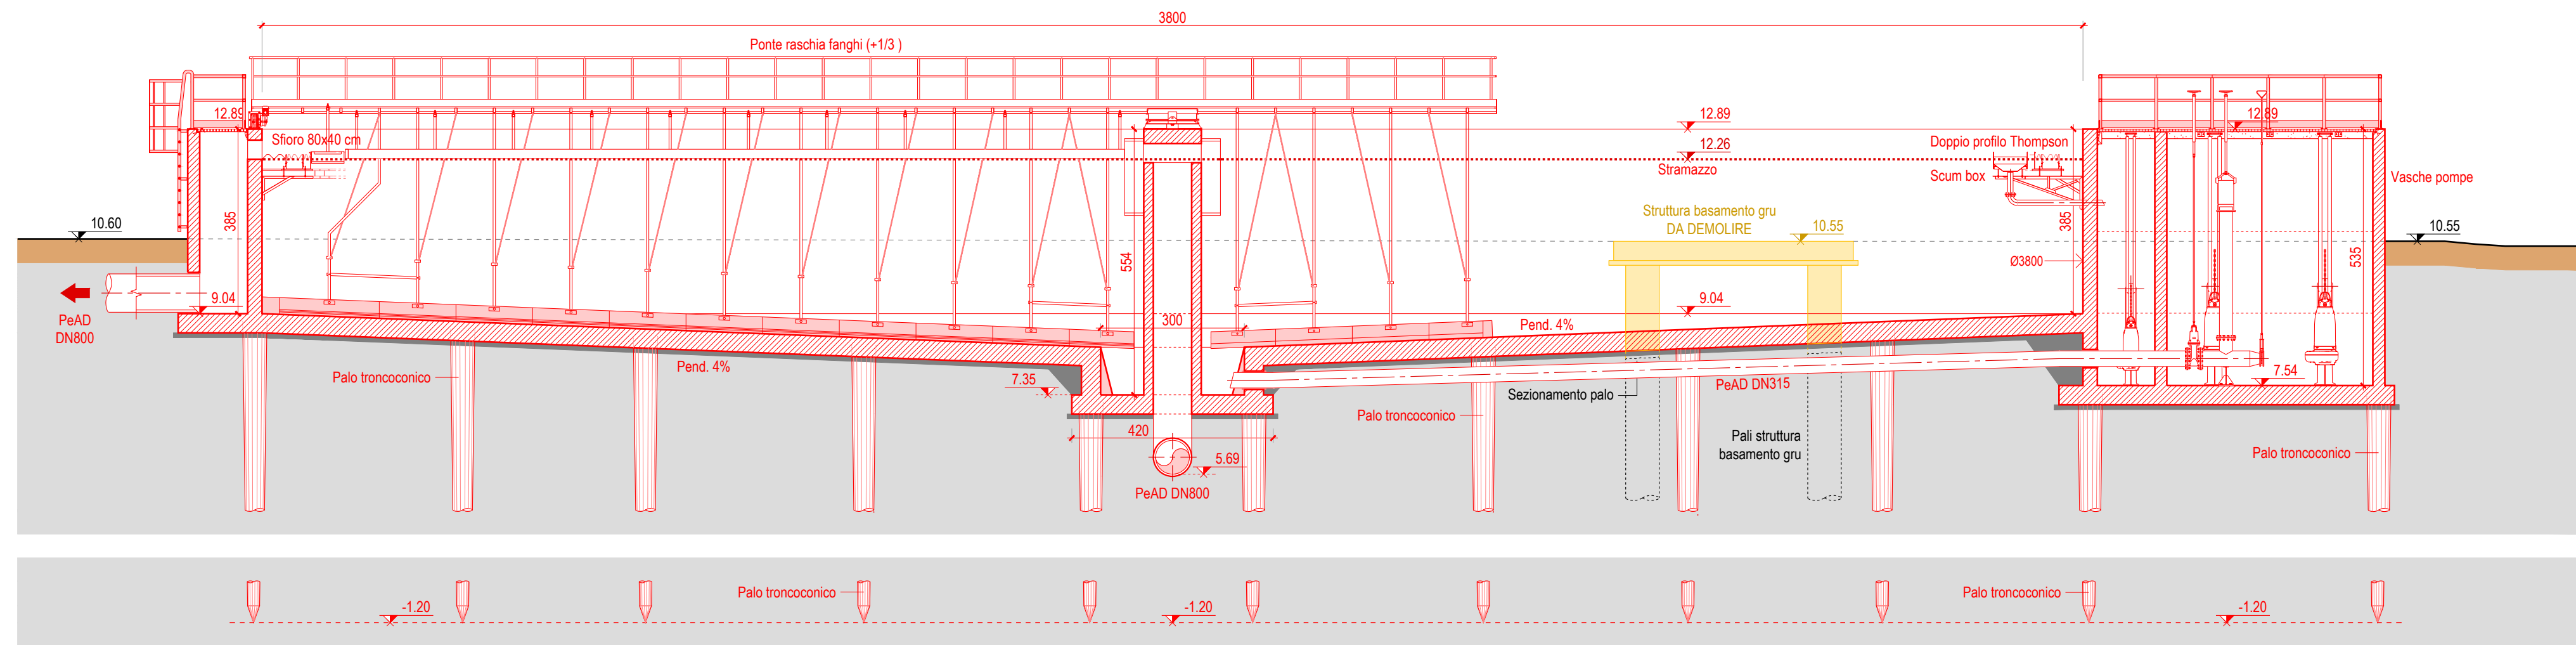


SEDIMENTATORE CIRCOLARE 2
Sezione A-A - POZZETTO SCARICO, SEDIMENTATORE, VASCA POMPE
scala 1:100

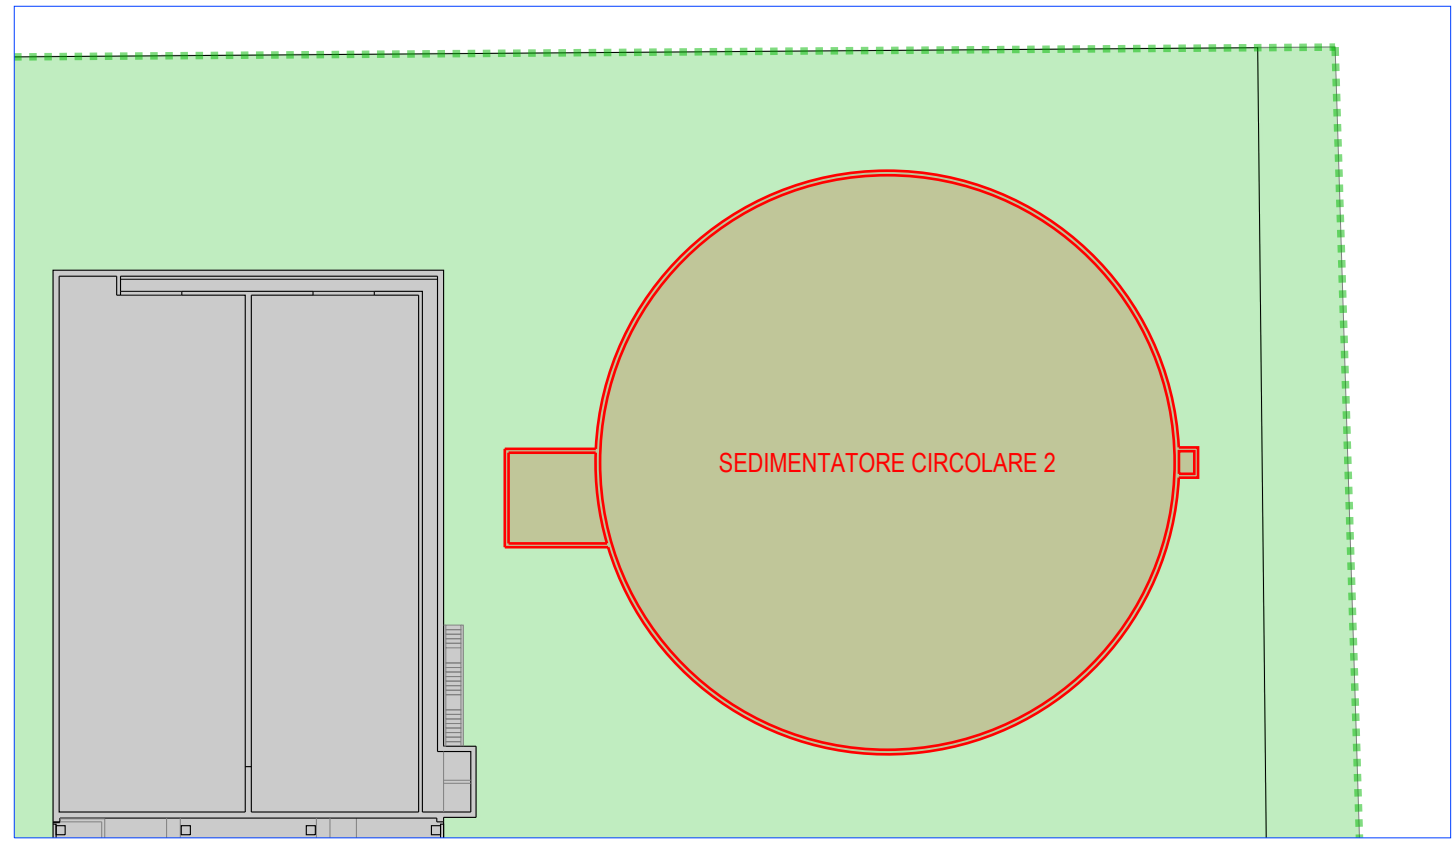

LEGENDA
Manufatti ESISTENTI
Manufatti in PROGETTO

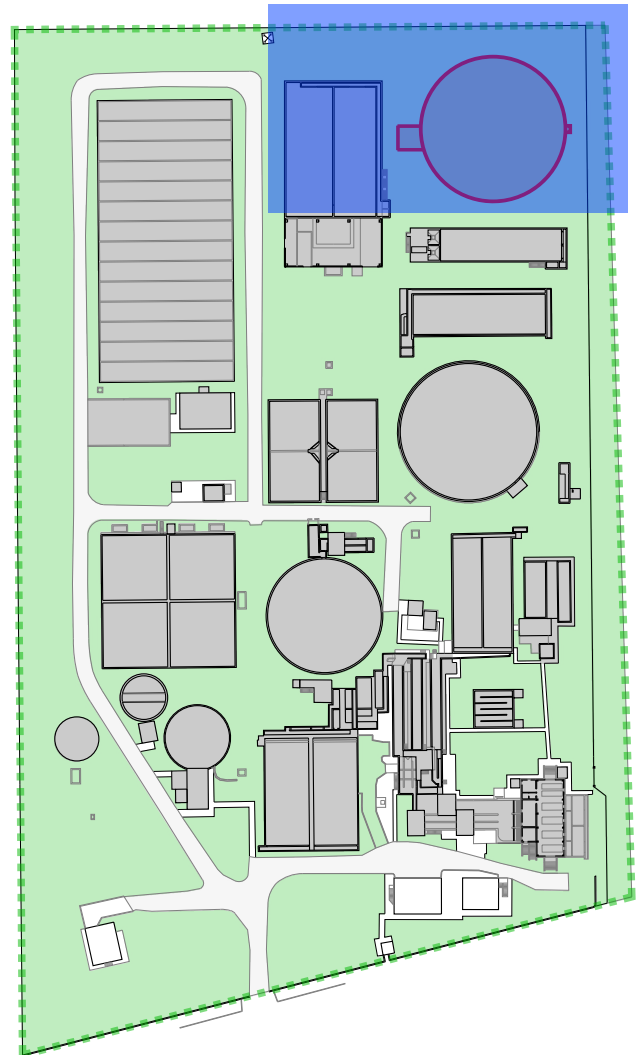

KEY PLAN
scala 1:500 - 1:2.000

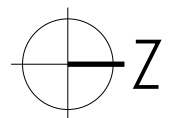

PROGETTO DEFINITIVO PER IL COMPLETAMENTO DEL I° E II° LOTTO
DELL'INTERVENTO DI RISTRUTTURAZIONE POTENZIAMENTO ED ADEGUAMENTO
DEL DEPURATORE DI LIGNANO SABBIA D'ORO AL D.LGS 152/2006
- REALIZZAZIONE SEDIMENTATORE FINALE -

Rev.	Data	Descrizione	Disegnato	Verificato	Approvato
0	15.03.2022	Emissione elaborato	Brandolino	Soldà	Mion

SEDIMENTATORE CIRCOLARE - Pianta - Sezione			IL PROGETTISTA ing. Michele Mion		
--	--	--	-------------------------------------	--	--

C.I.G.	C.U.P.	Commissa	Progetto n.	Tavola n.
---	---	I 28 0168	D50-02	04a
Riferimenti esterni			Scale	Data
---			1:100	15.03.2022
Nome file			Stile di stampa	
D50-02-04 (Sedim. circolare).dwg			1-7 Nero.ctb	