





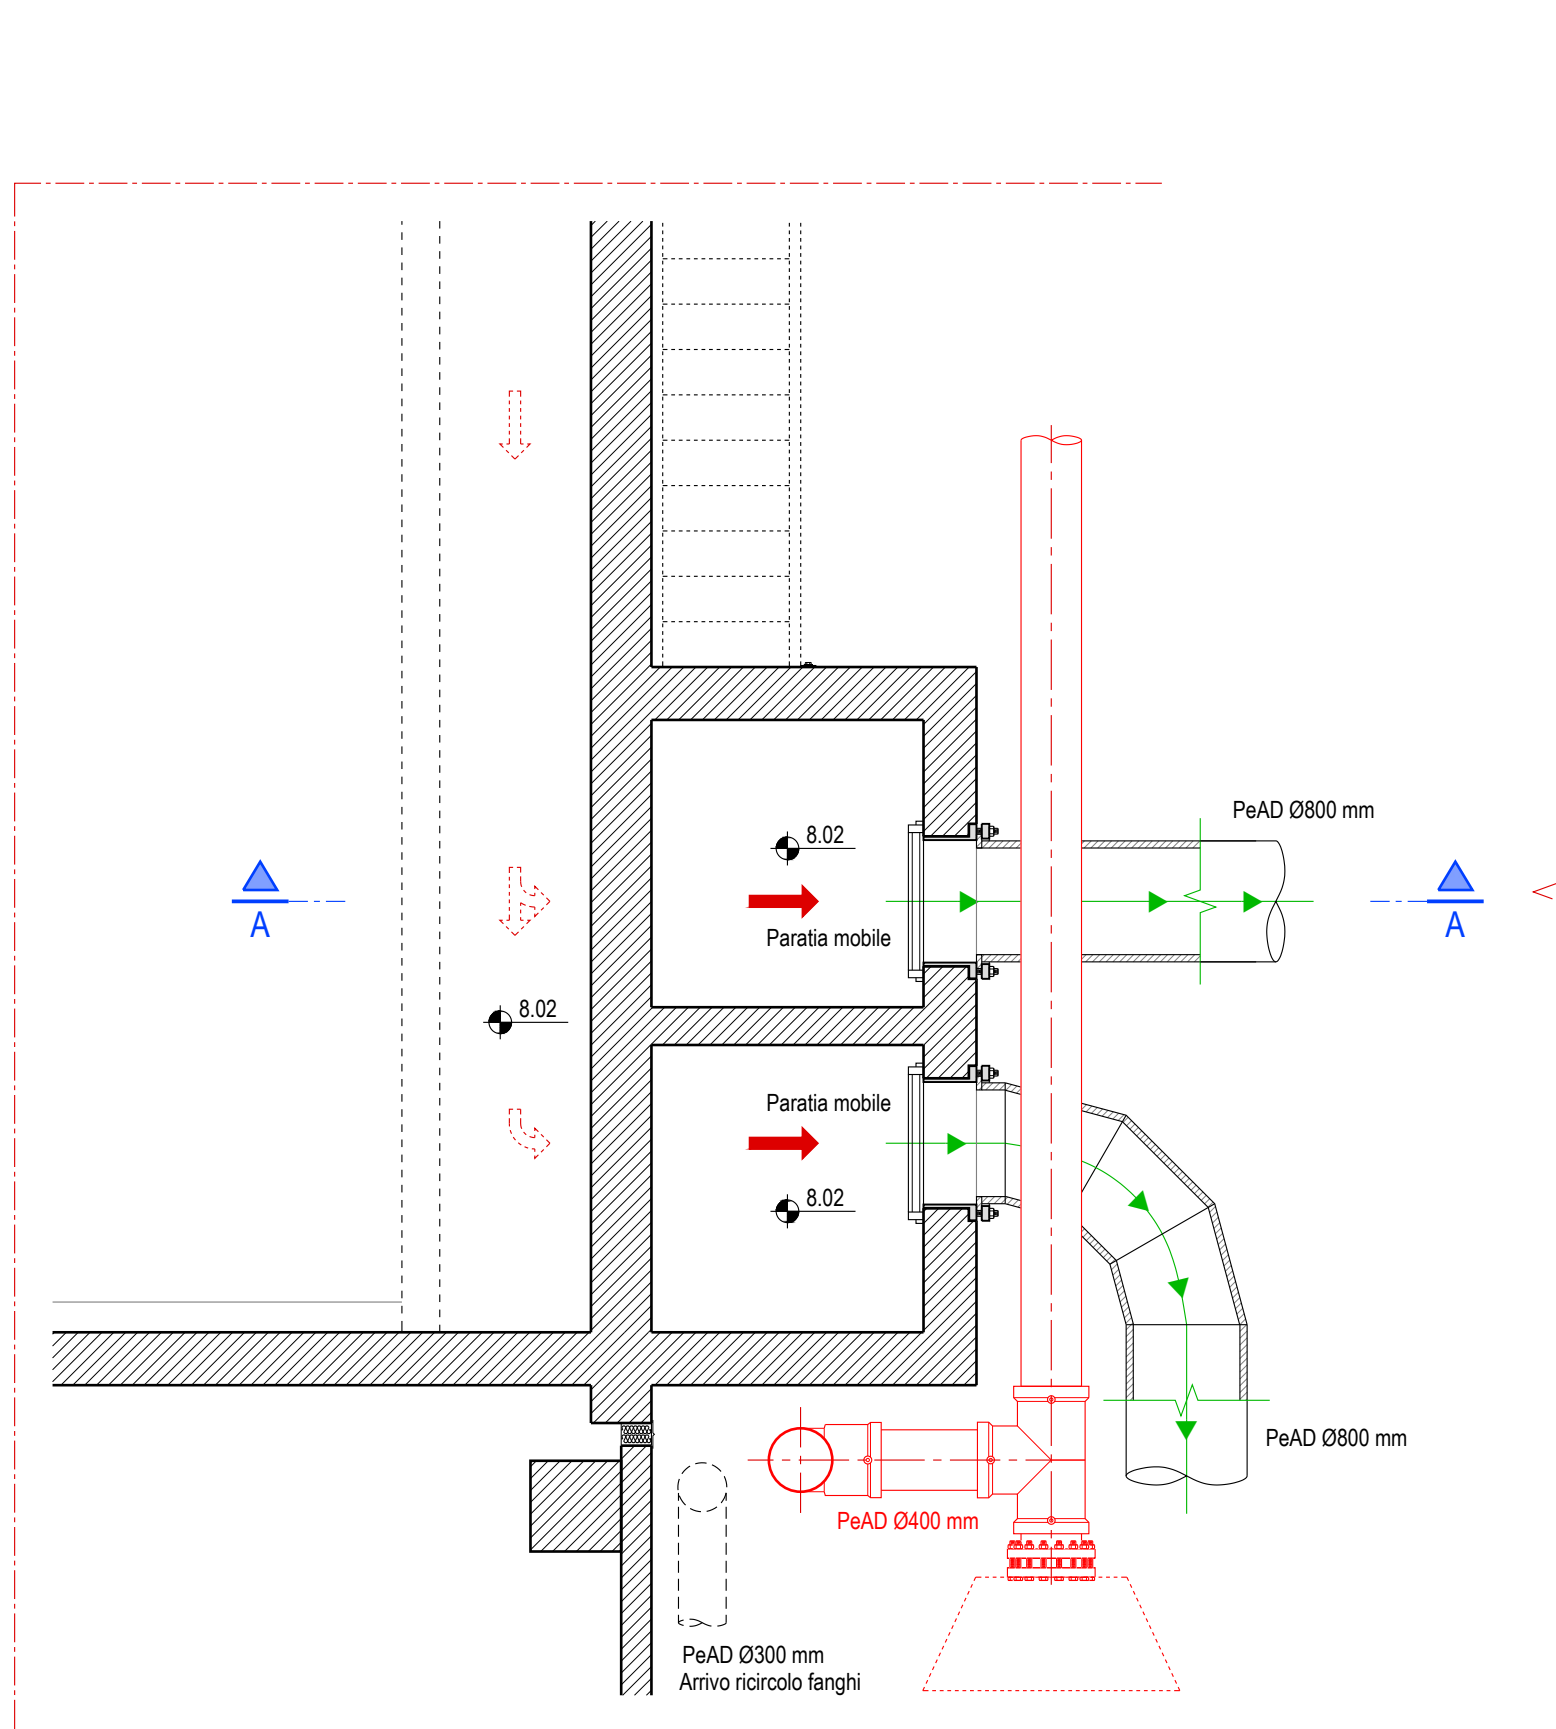


COMPARTO OSSIDAZIONE 2 - PARTITORE A
PIANTA - Quota 8.02
Scala 1:50

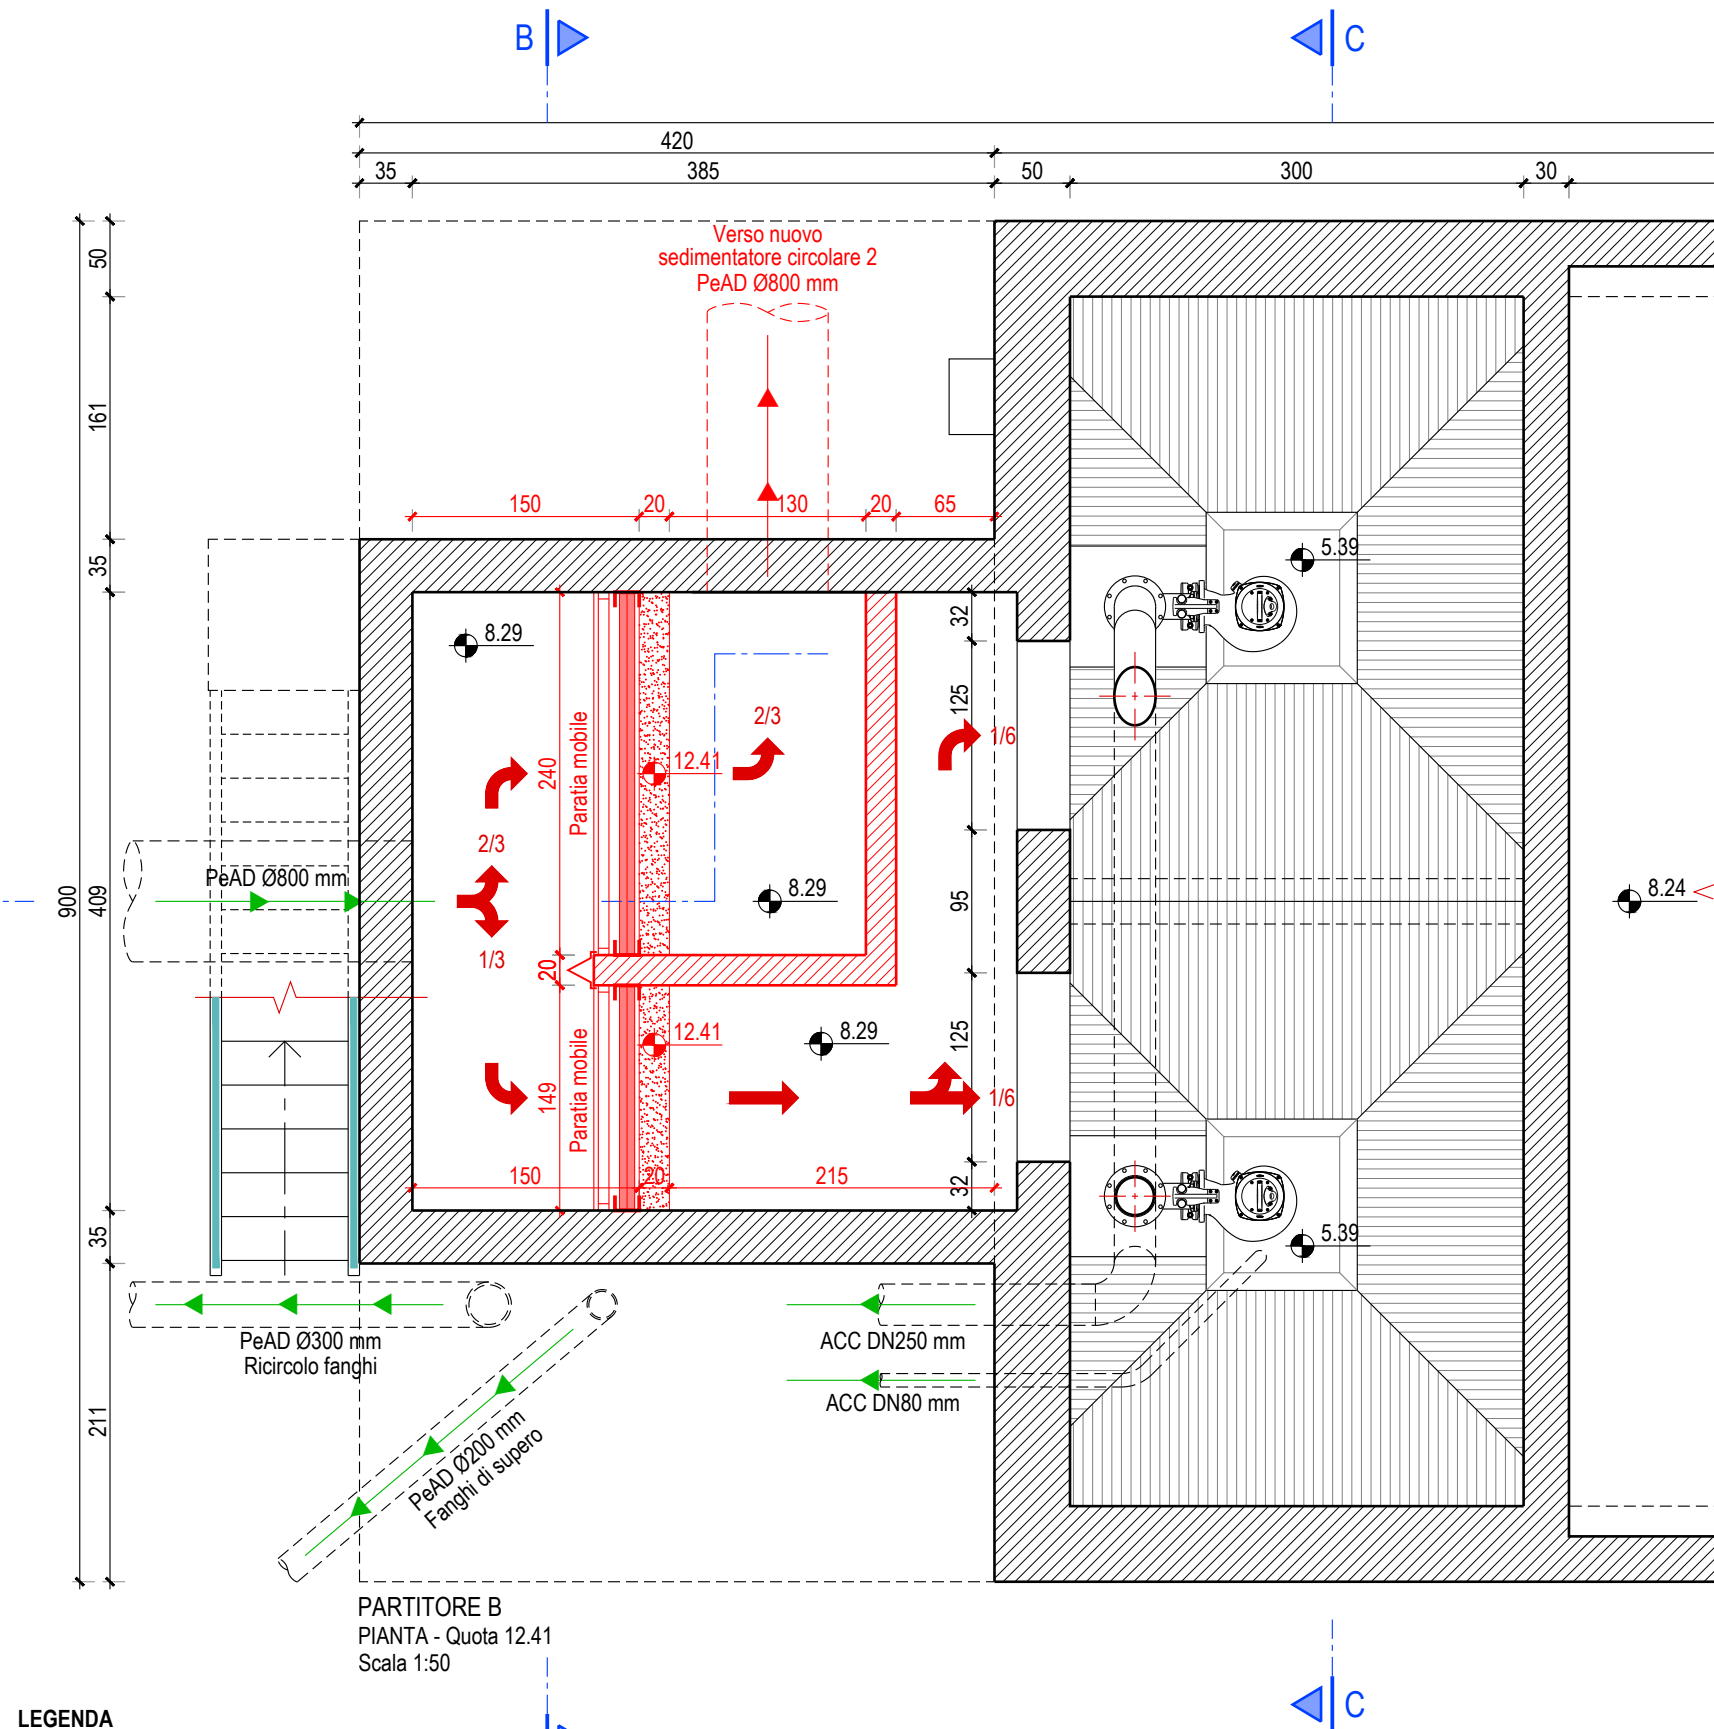


LEGENDA
Operes ESISTENTI
Operes in PROGETTO
Operes in DEMOLIZIONE

PARTITORE B
PIANTA - Quota 12.41
Scala 1:50

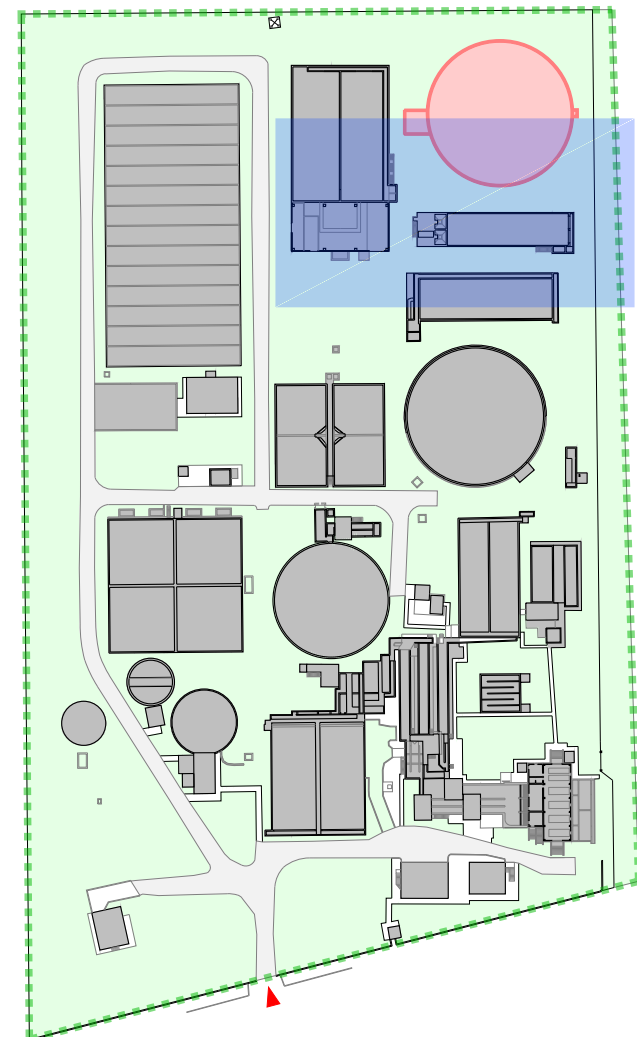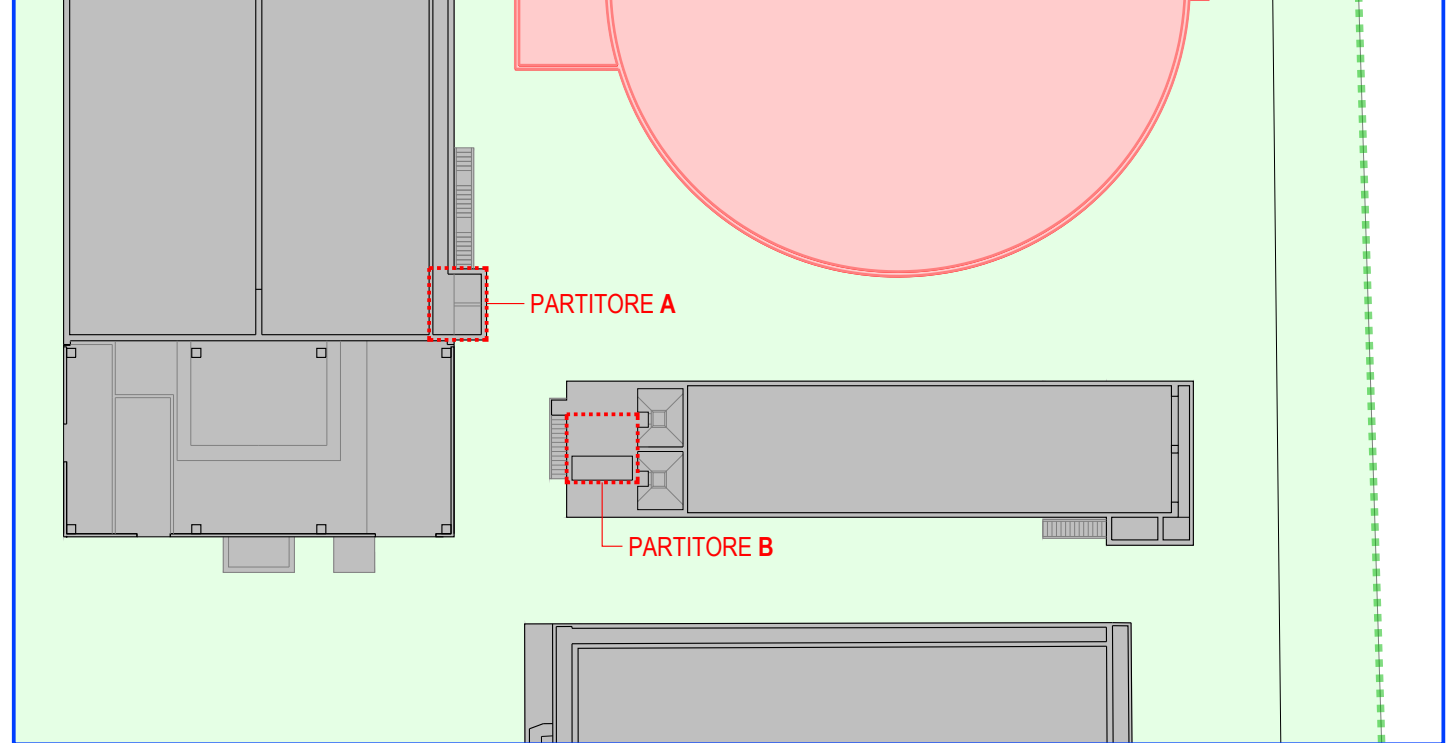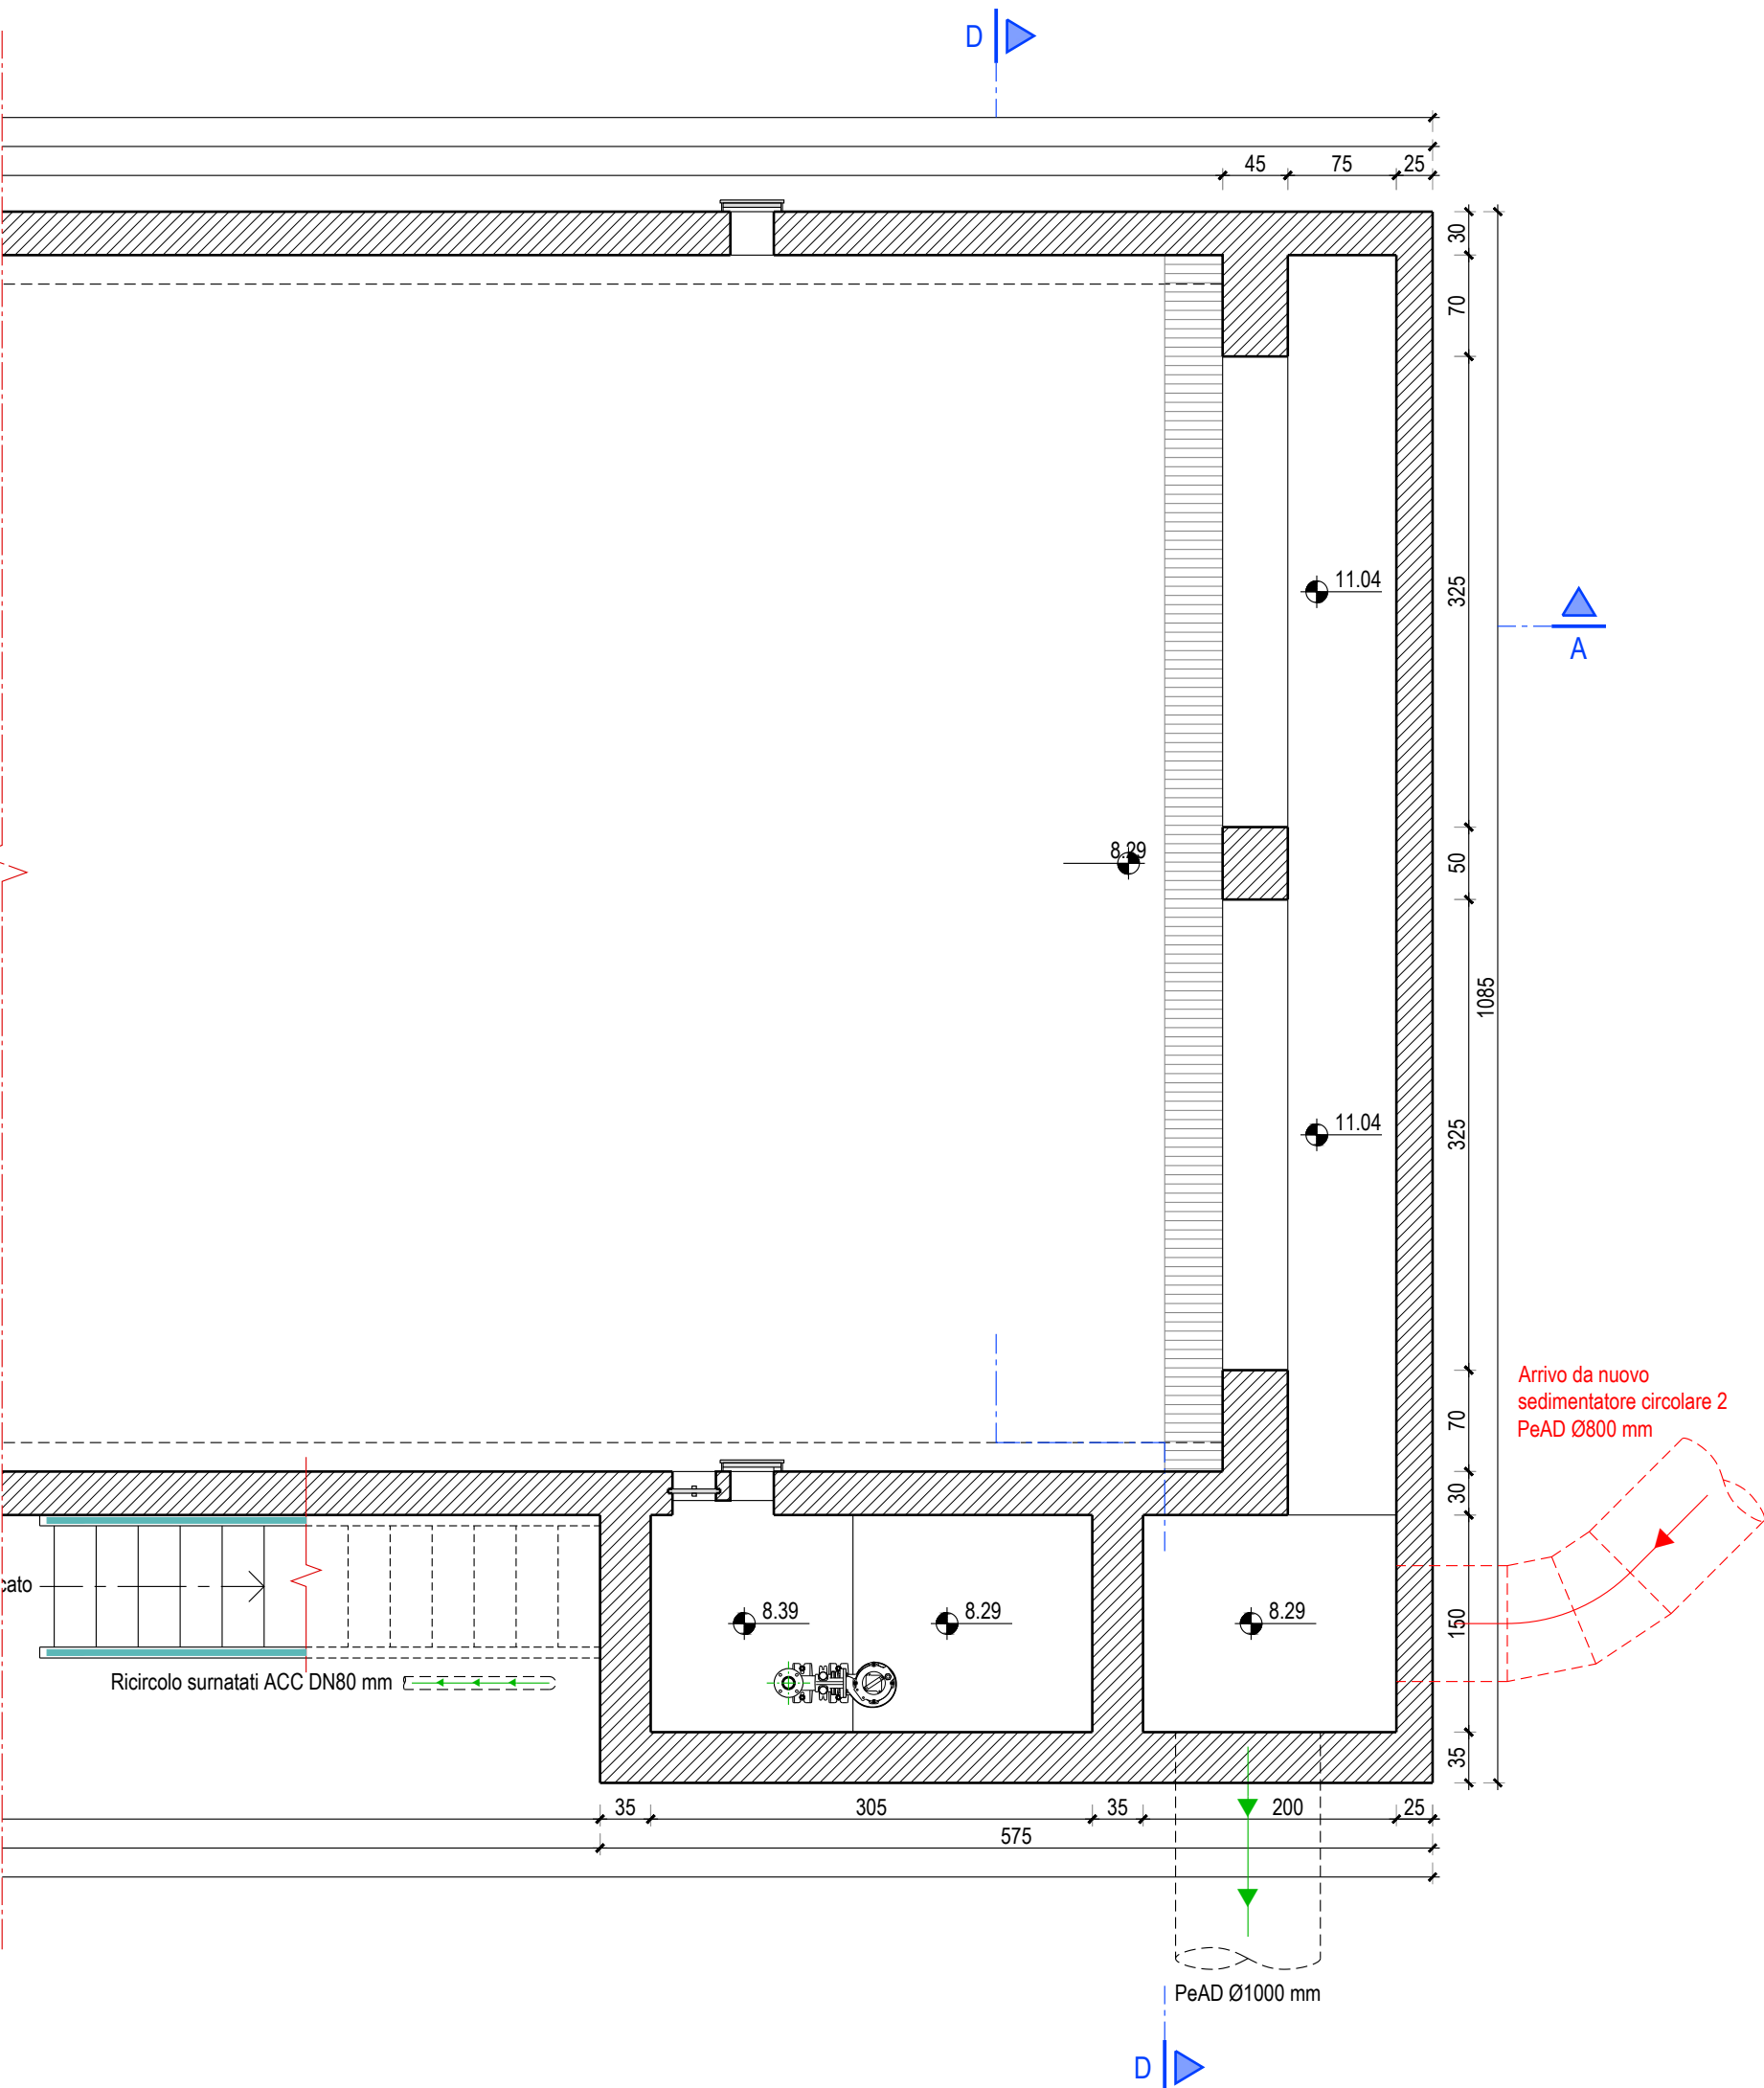


LEGENDA
Manufatti ESISTENTI
Manufatti in PROGETTO
Porzione manufatti OGGETTO D'INTERVENTO

KEY PLAN
scala 1:500 - 1:2.000


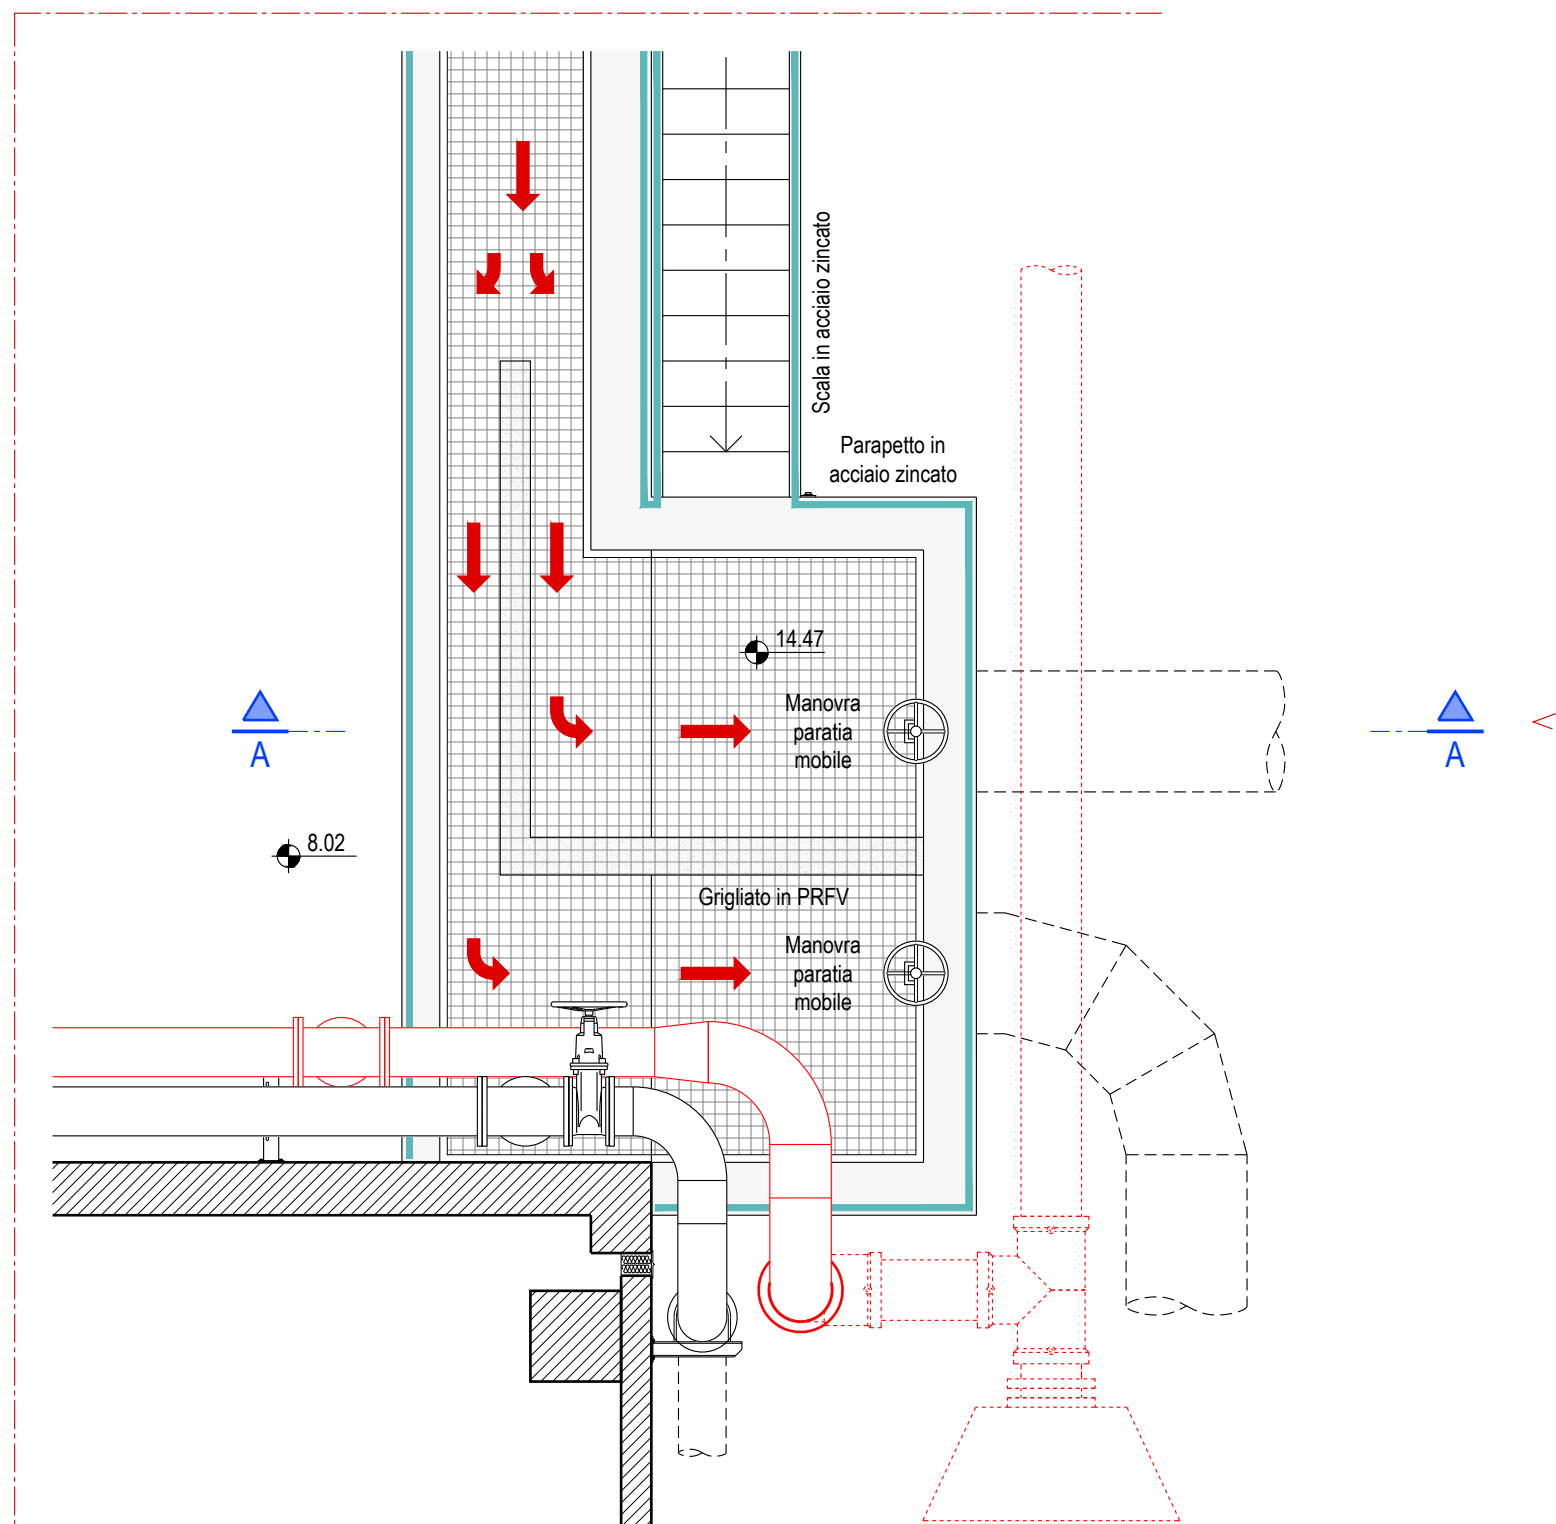


COMPARTO OSSIDAZIONE 2 - PARTITORE A
PIANTA - Quota 14.47
Scala 1:50

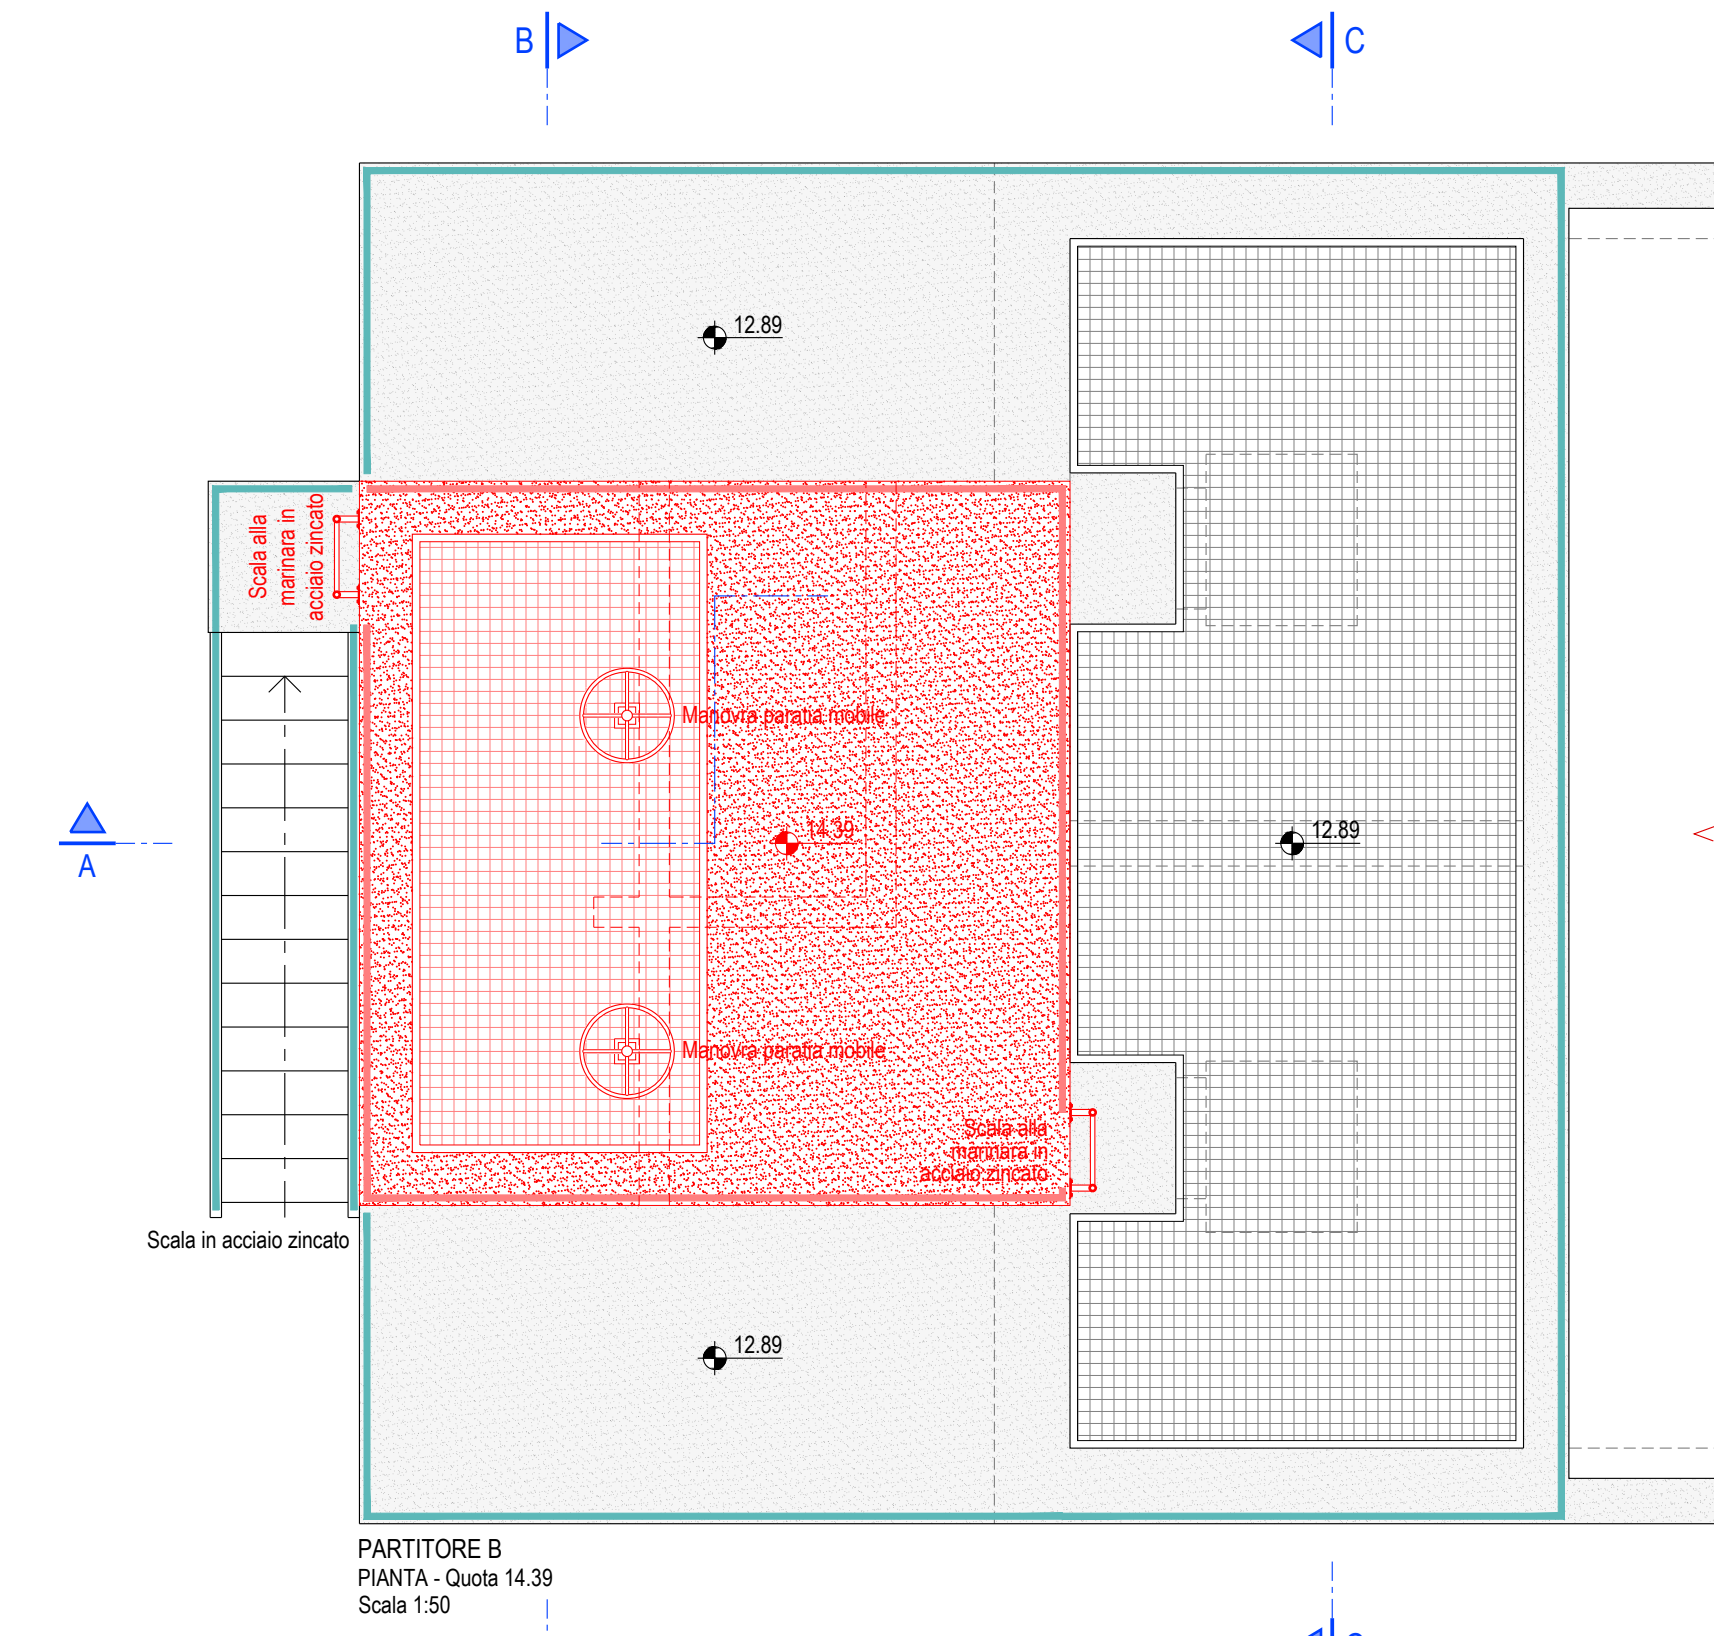

LEGENDA
Operes ESISTENTI
Operes in PROGETTO
Operes in DEMOLIZIONE

PARTITORE B
PIANTA - Quota 14.39
Scala 1:50

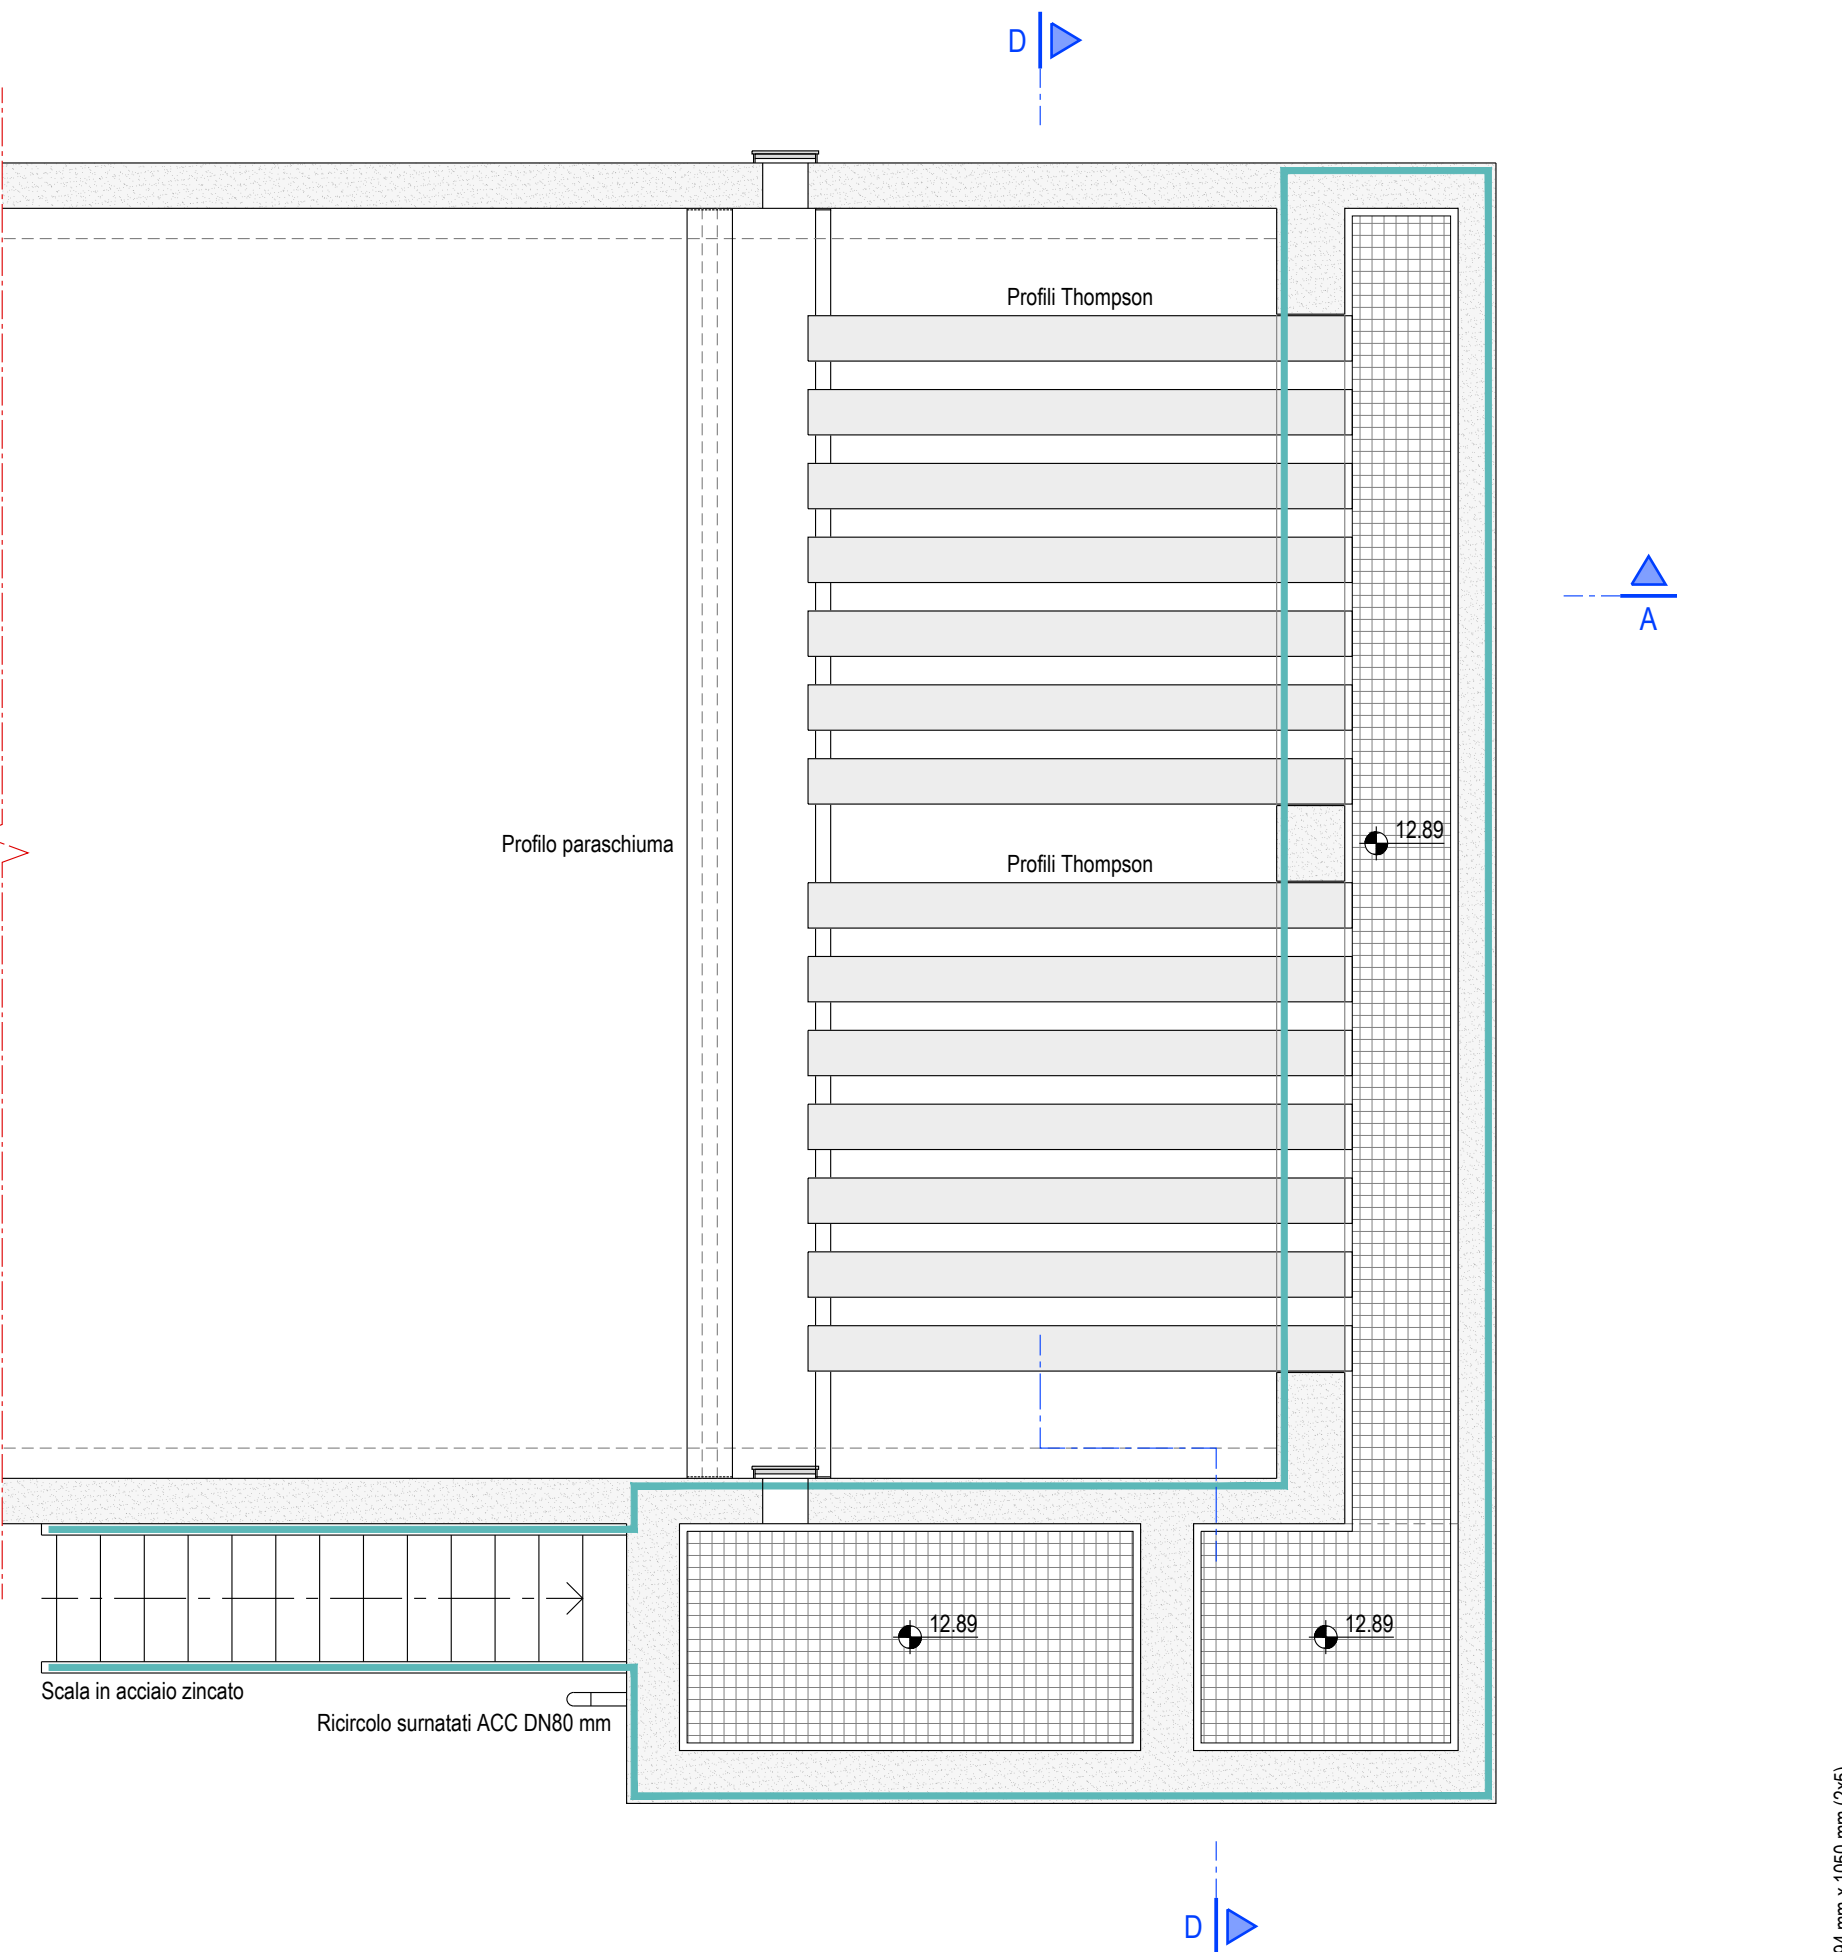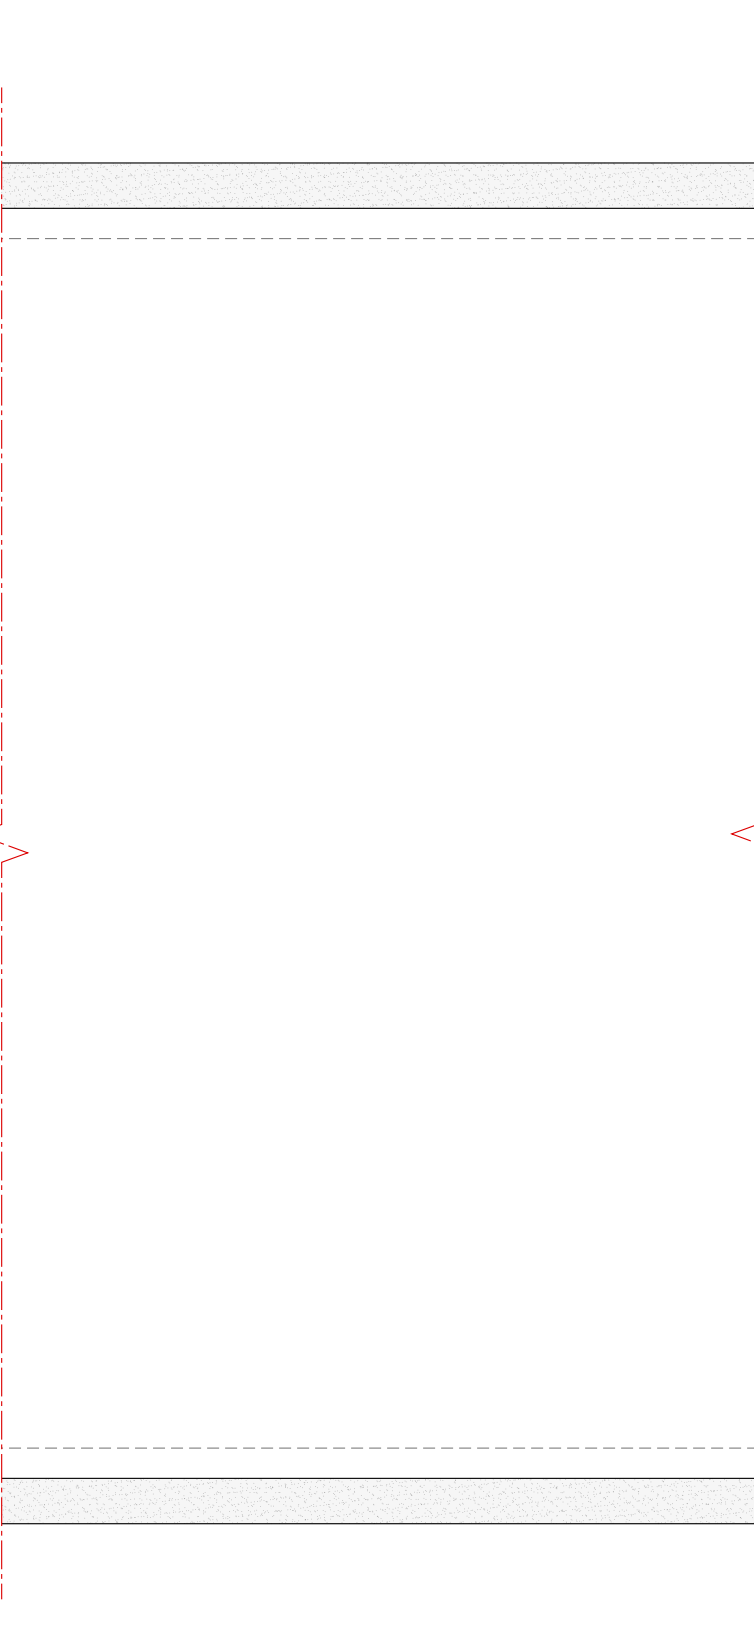

PROGETTO DEFINITIVO PER IL COMPLETAMENTO DEL I° E II° LOTTO
DELL'INTERVENTO DI RISTRUTTURAZIONE POTENZIAMENTO ED ADEGUAMENTO
DEL DEPURATORE DI LIGNANO SABBIA DORO AL D.LGS 152/2006
- REALIZZAZIONE SEDIMENTATORE FINALE -

Rev.	Data	Descrizione	Disegnato	Verificato	Approvato
0	15.03.2022	Emissione elaborato	Brandolino	Solda	Mion

SEDIMENTATORE RETTANGOLARE - Pianta			IL PROGETTISTA ing. Michele Mion		
C.I.G.	C.U.P.	Commessa	Progetto n.	Tavola n.	
---	---	128 0168	D50-02	05a	
Riferimenti esterni			Scale	Data	
---			1:50	15.03.2022	
Nome file D50-02-05 (Sedim. rettangolare).dwg			Site di stampa	1-7 Nero.ctb	
CAFC SpA Viale Palmanova, 192 - 33100 Udine			www.cafcspa.com		

Il presente documento non potrà essere copiato, riprodotto o altrimenti pubblicato, in tutto o in parte, senza il consenso scritto di CAFC SpA. Ogni utilizzo non autorizzato sarà perseguito a norma di legge.