




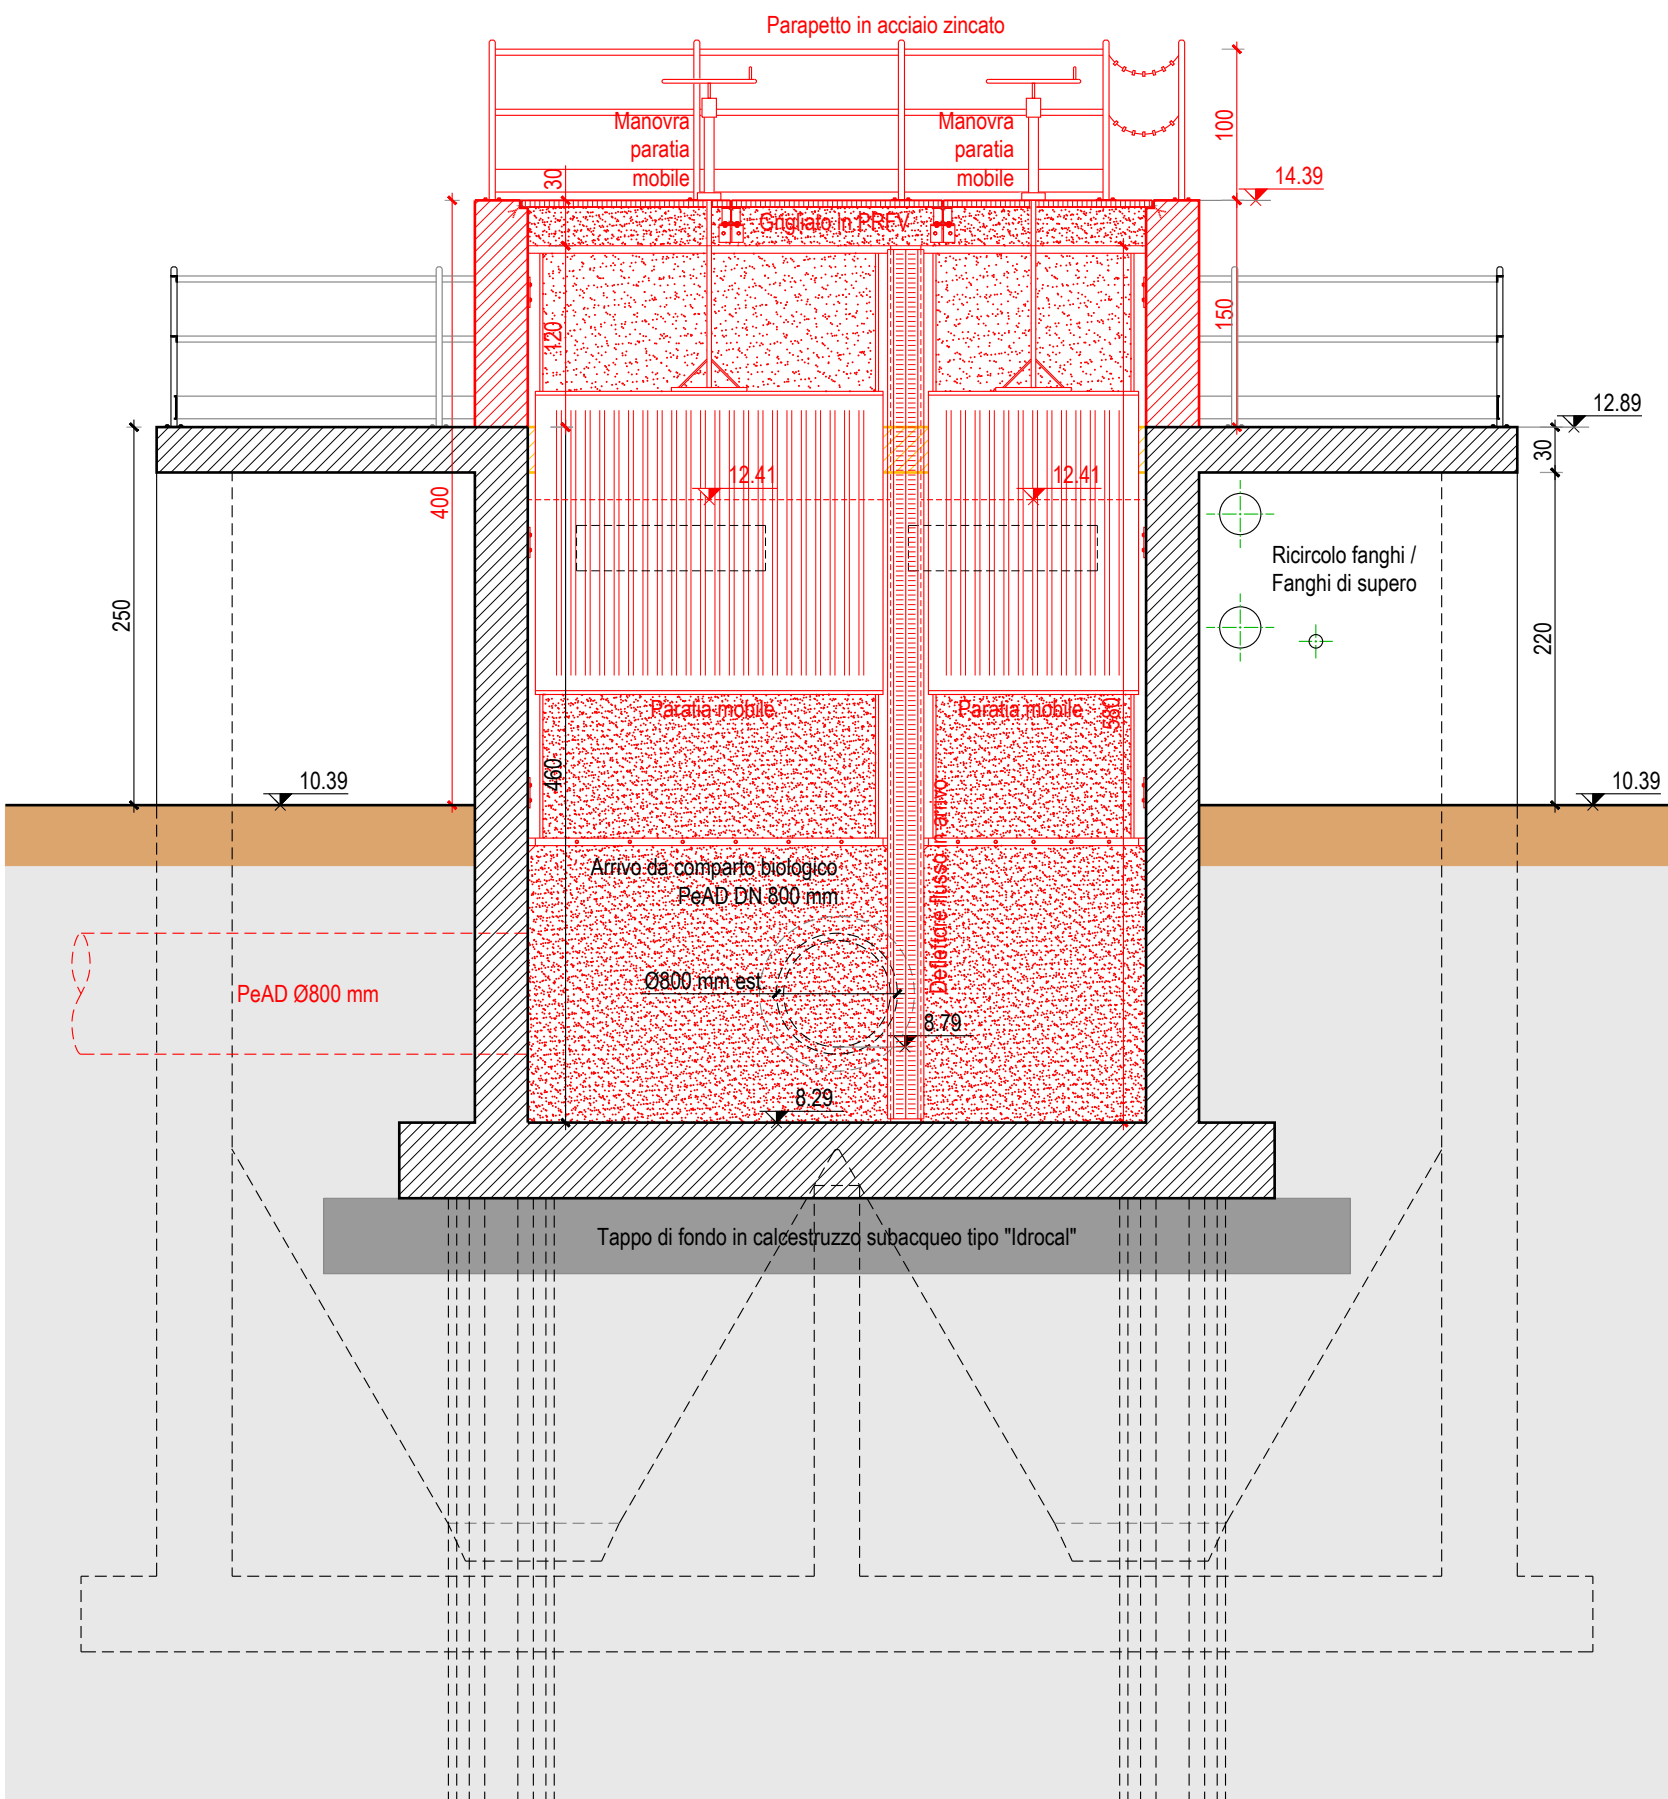


PARTITORE B
Sezione B-B
Scala 1:50

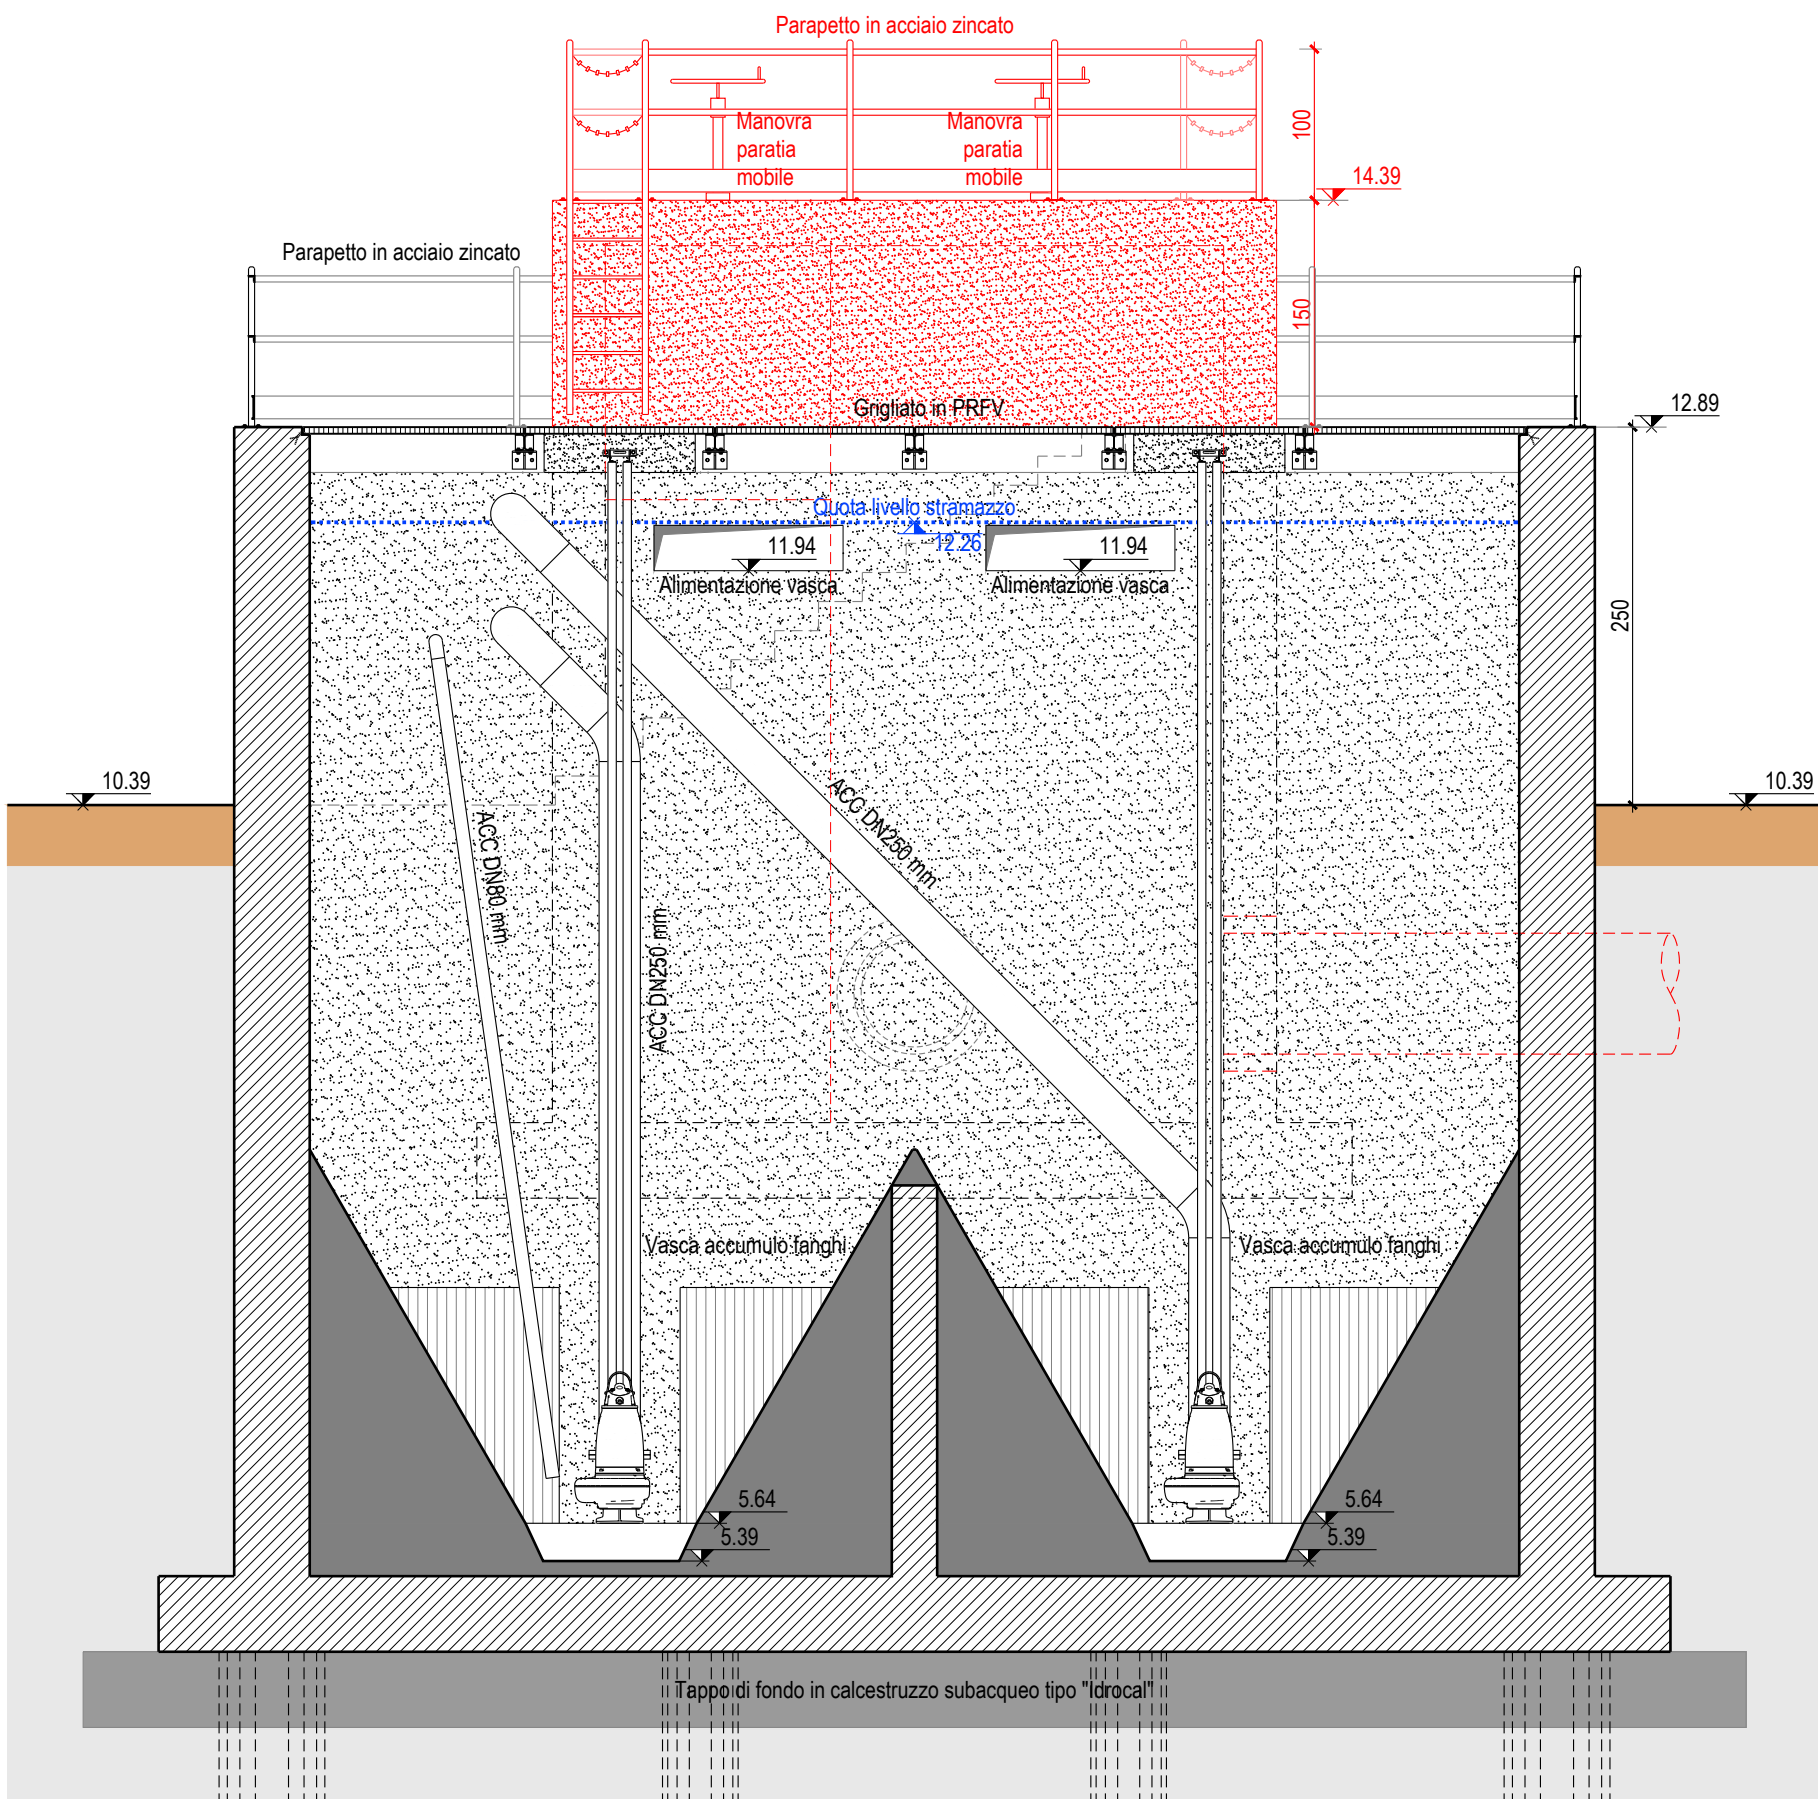


PARTITORE B
Sezione C-C
Scala 1:50

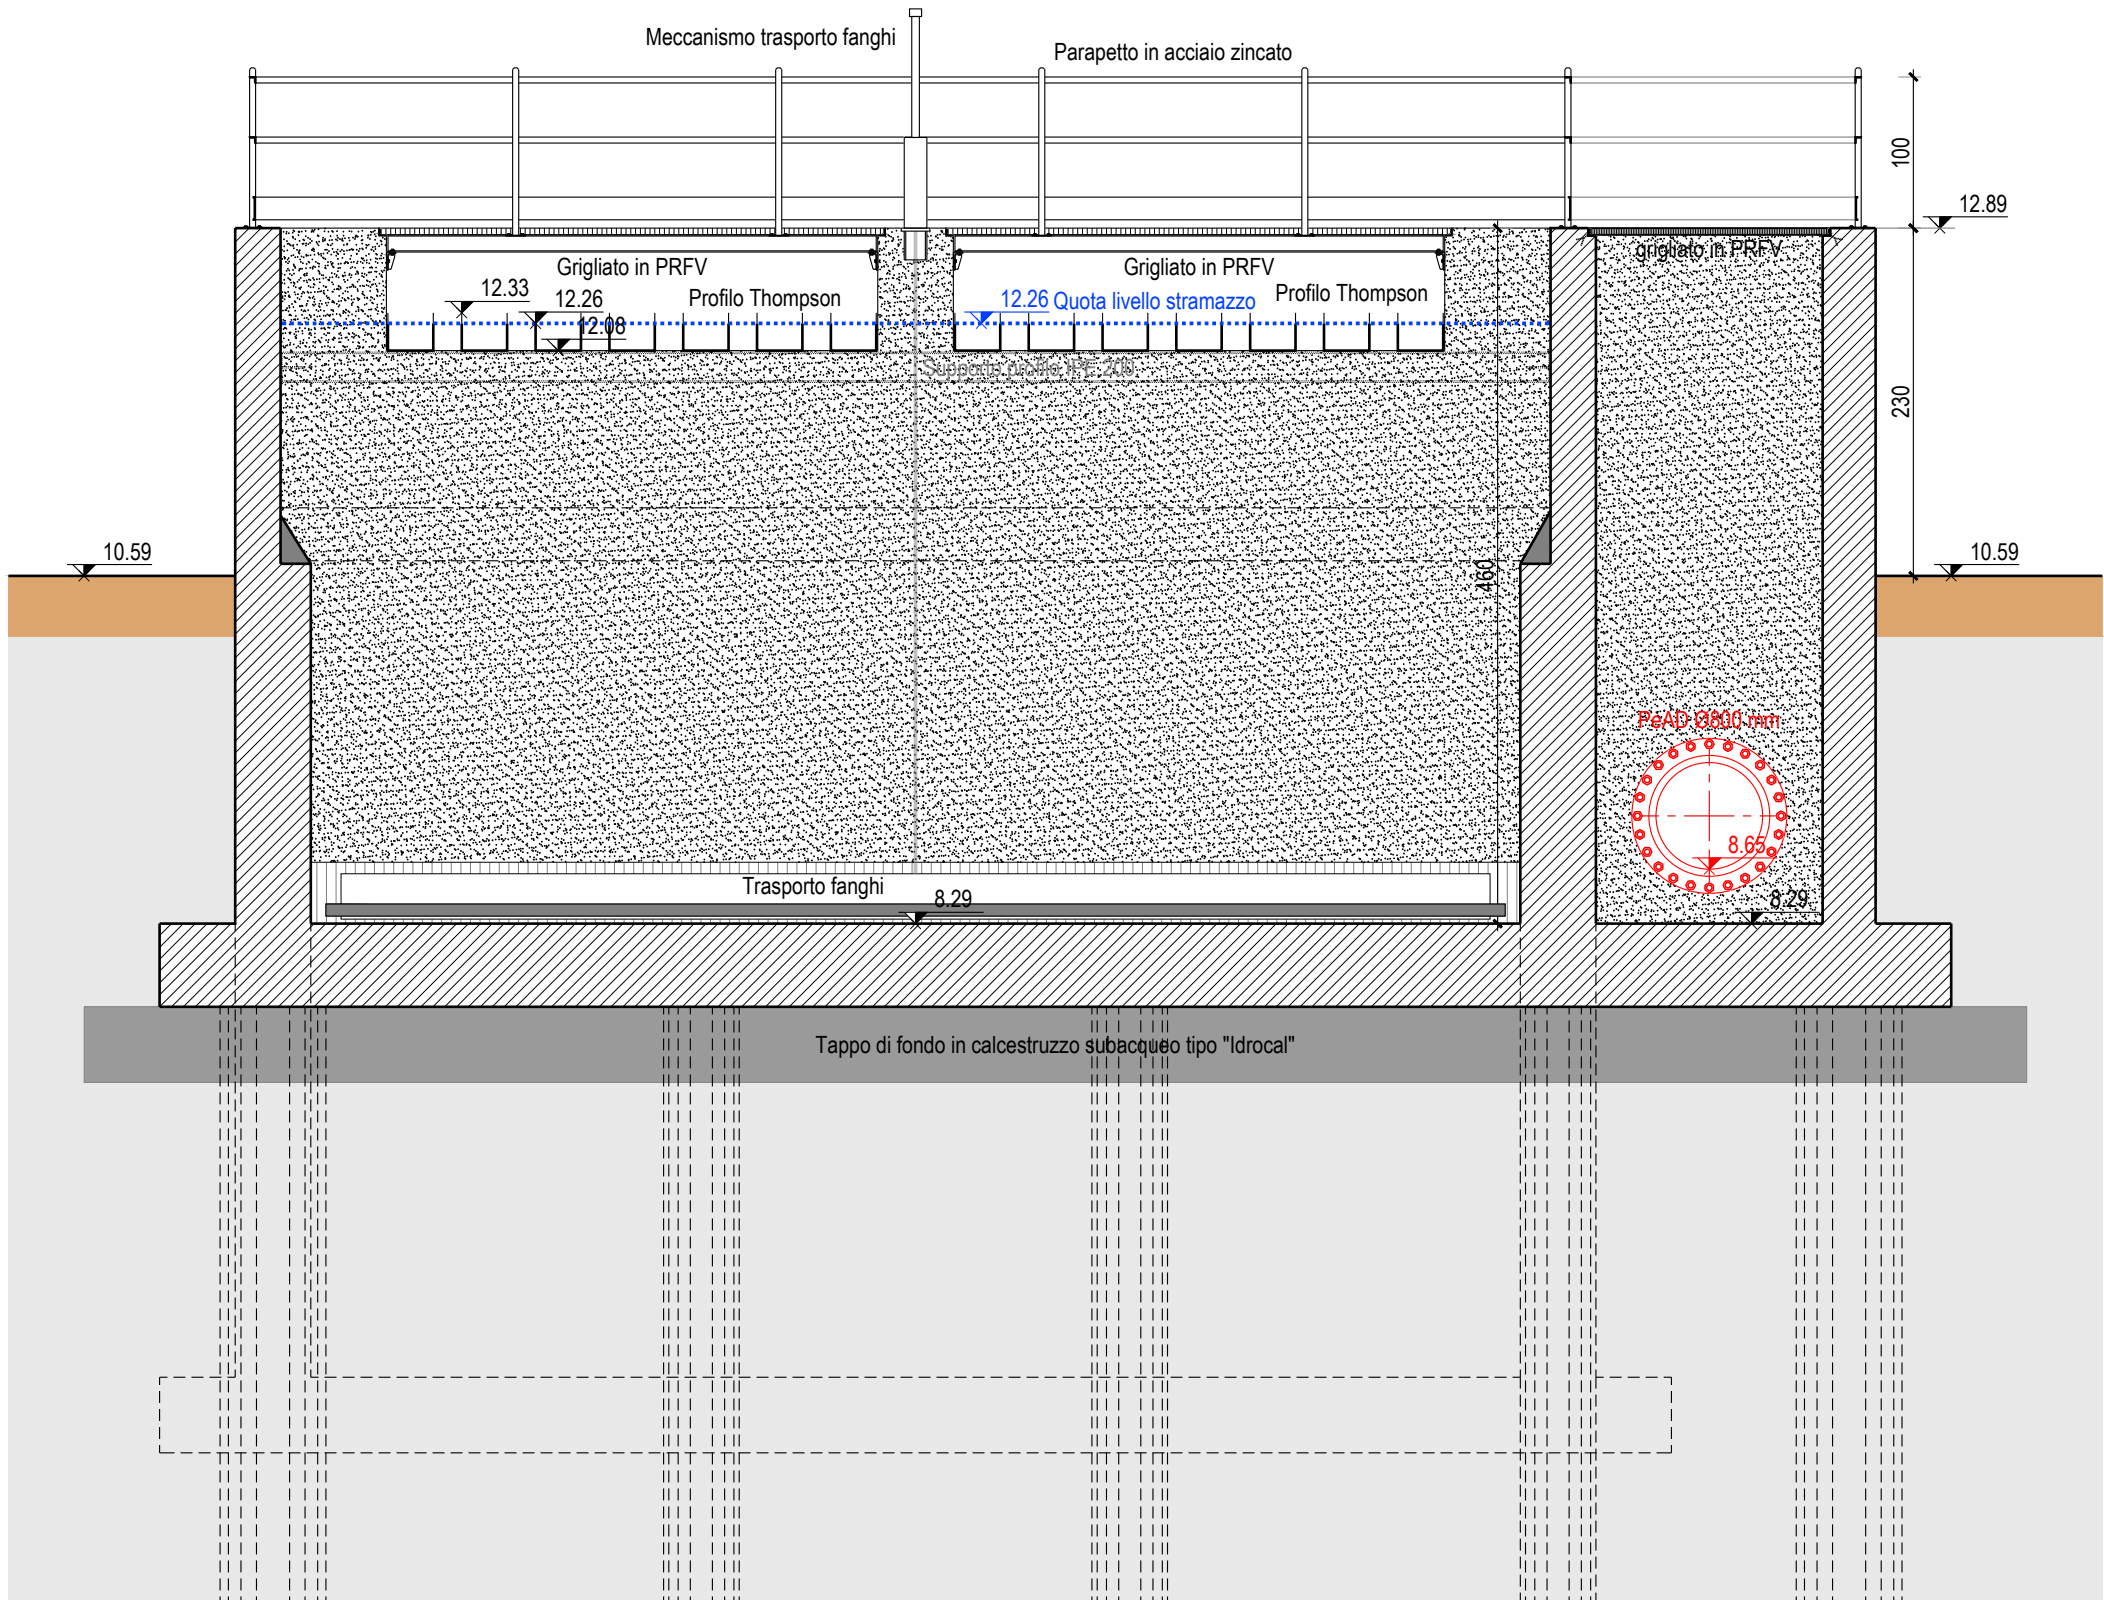



SEDIMENTATORE RETTANGOLARE 2
Sezione D-D
Scala 1:50

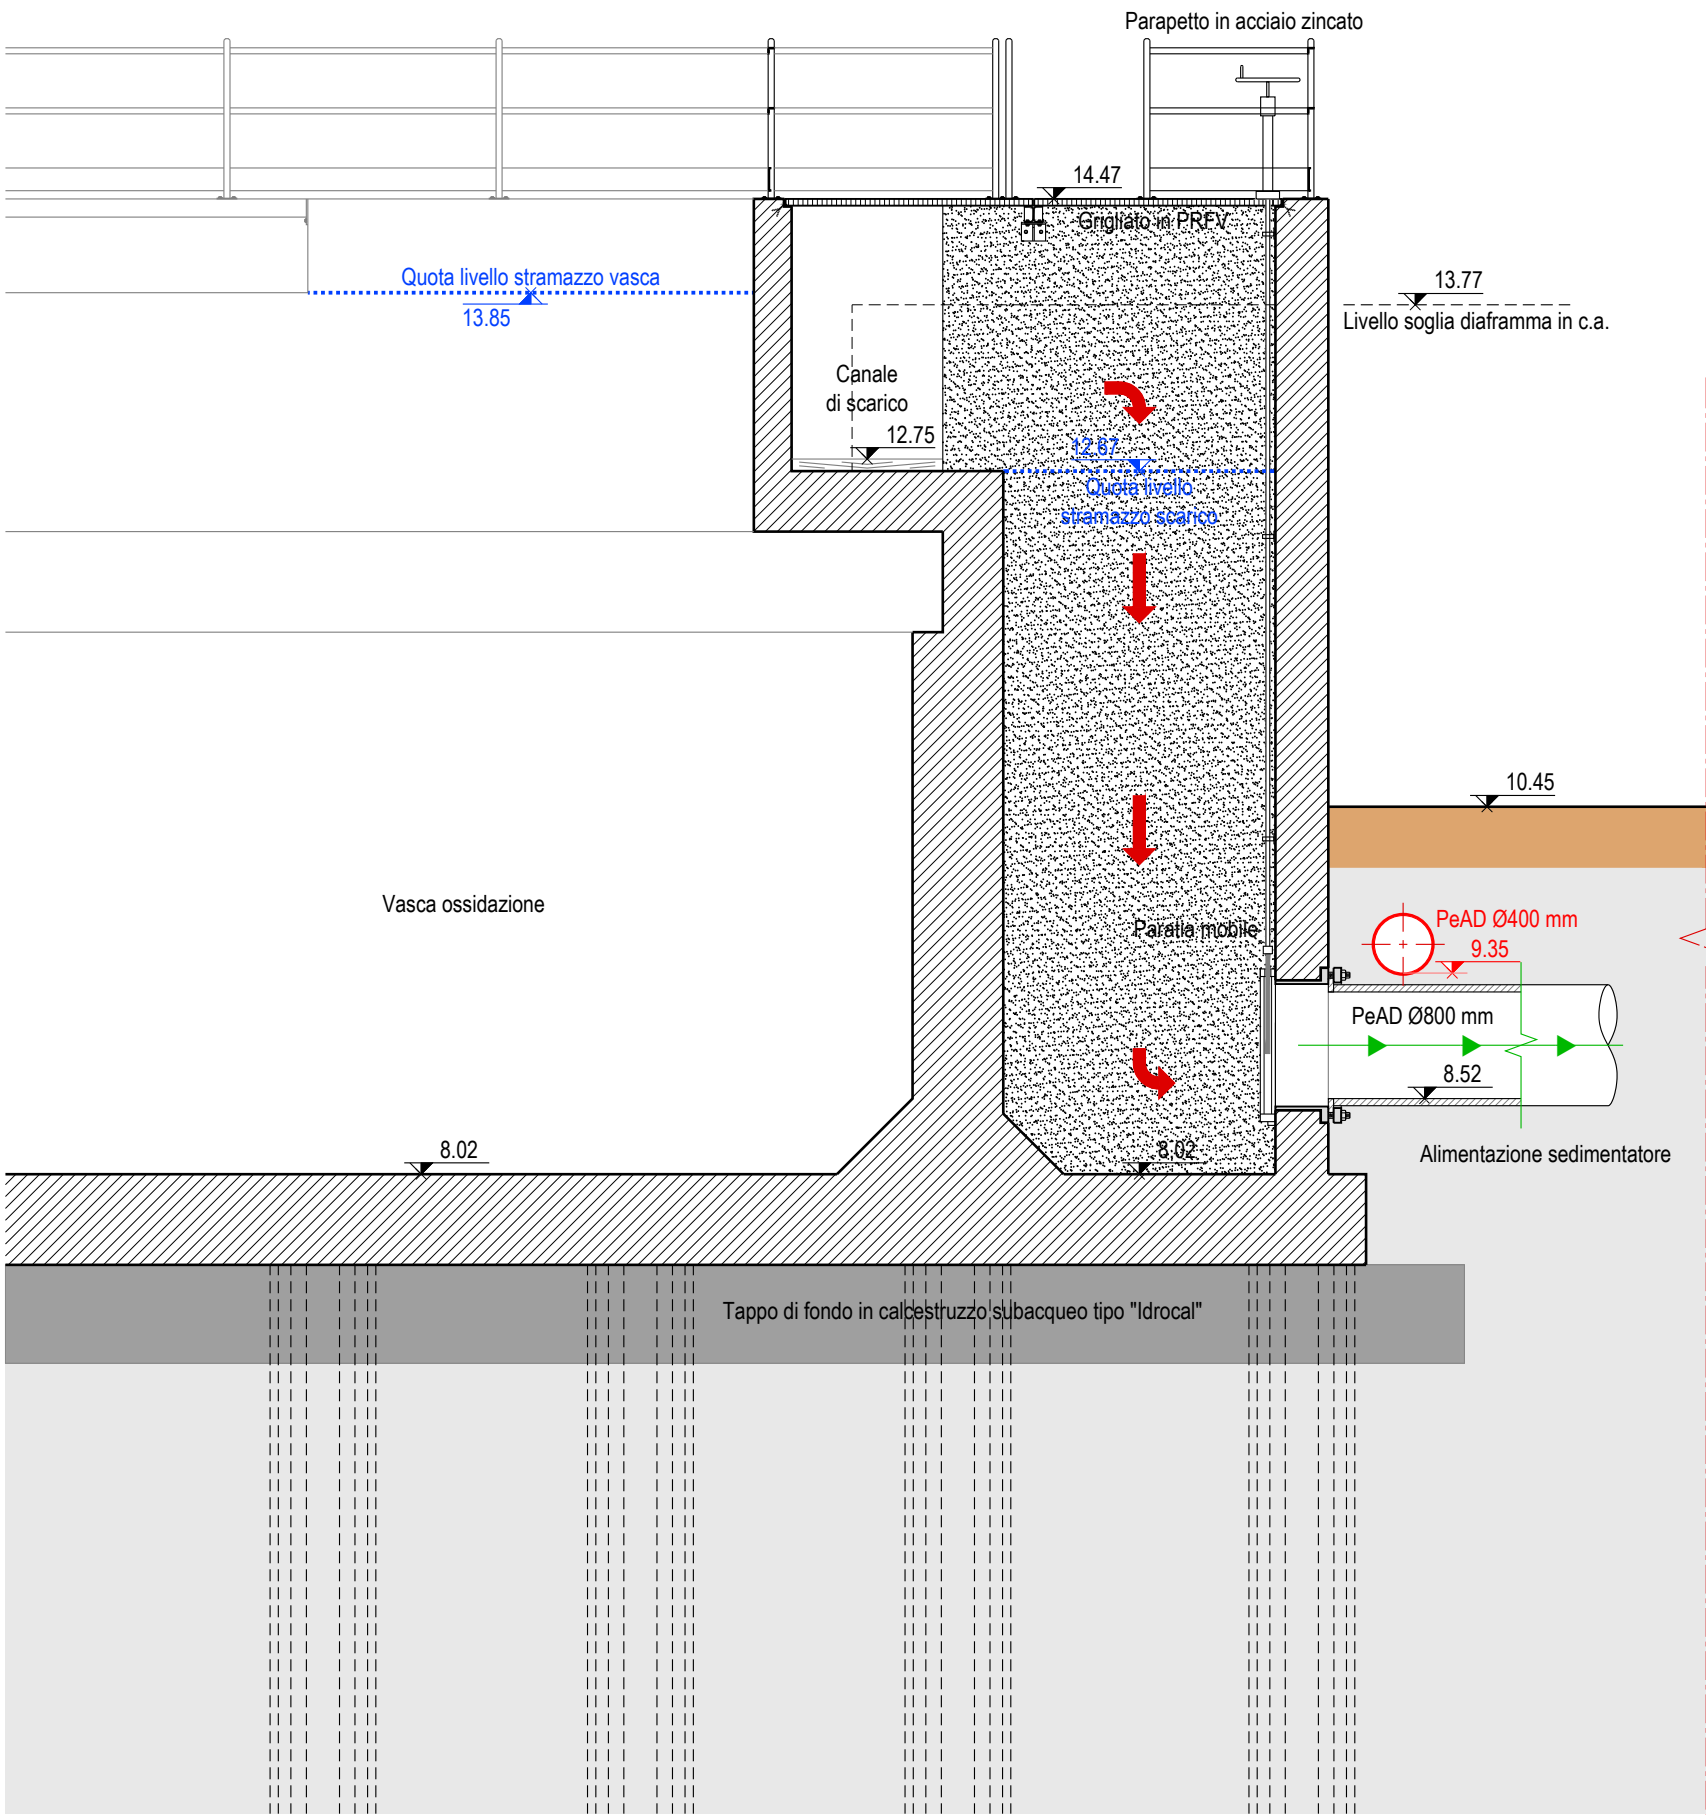

PARTITORE A
Sezione A-A
Scala 1:50

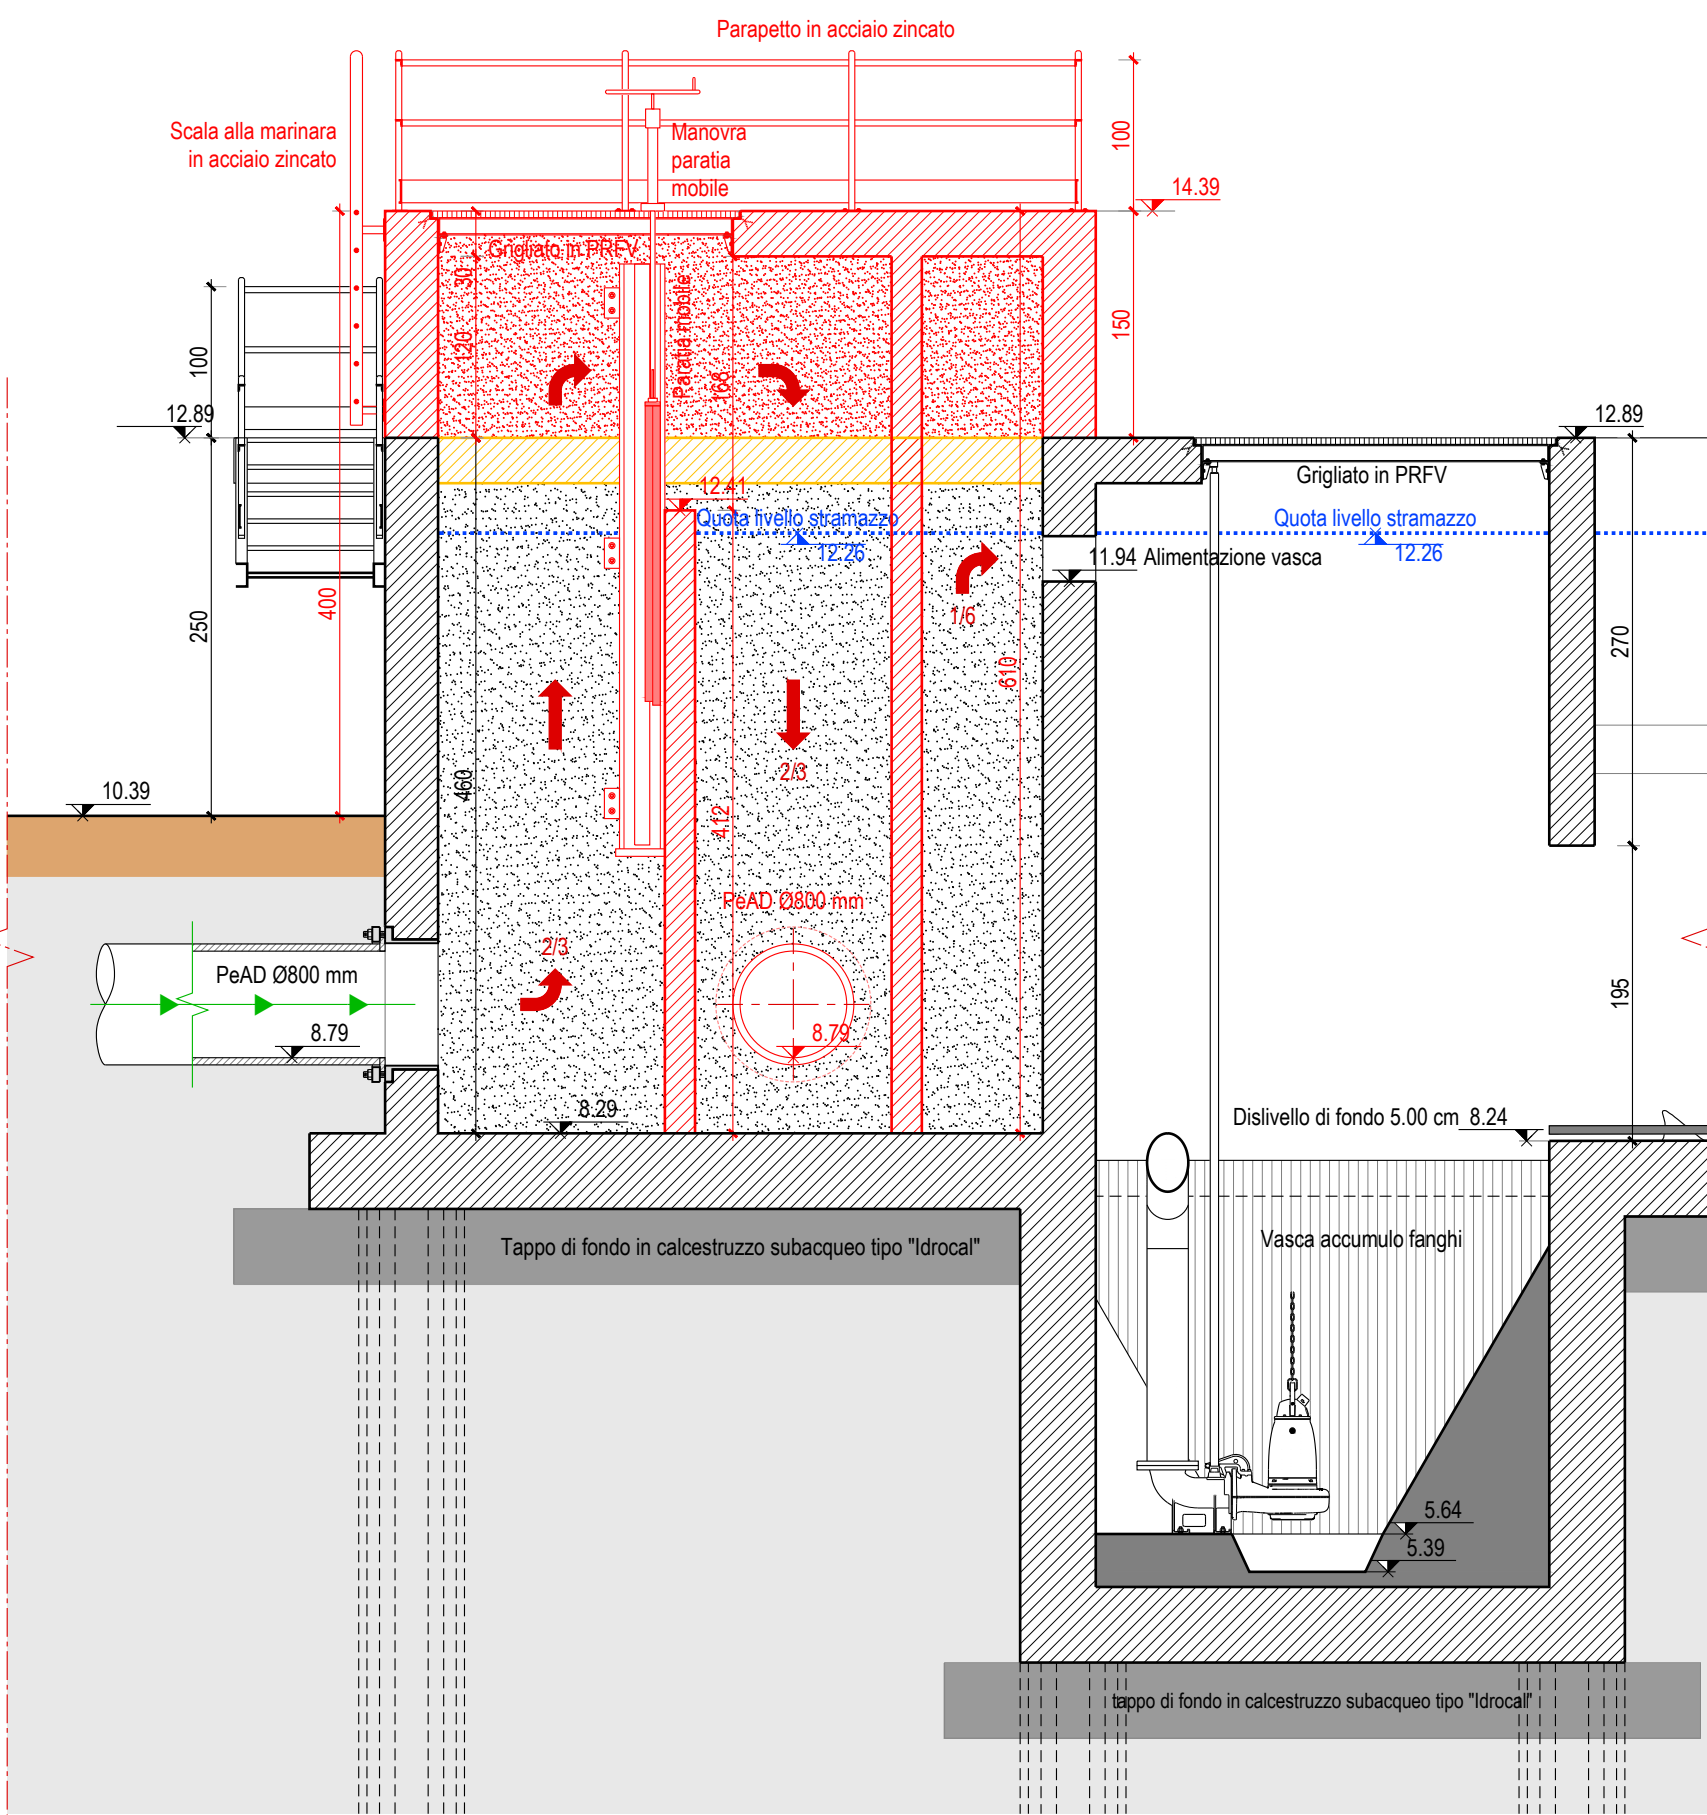

PARTITORE B
Sezione A-A
Scala 1:50

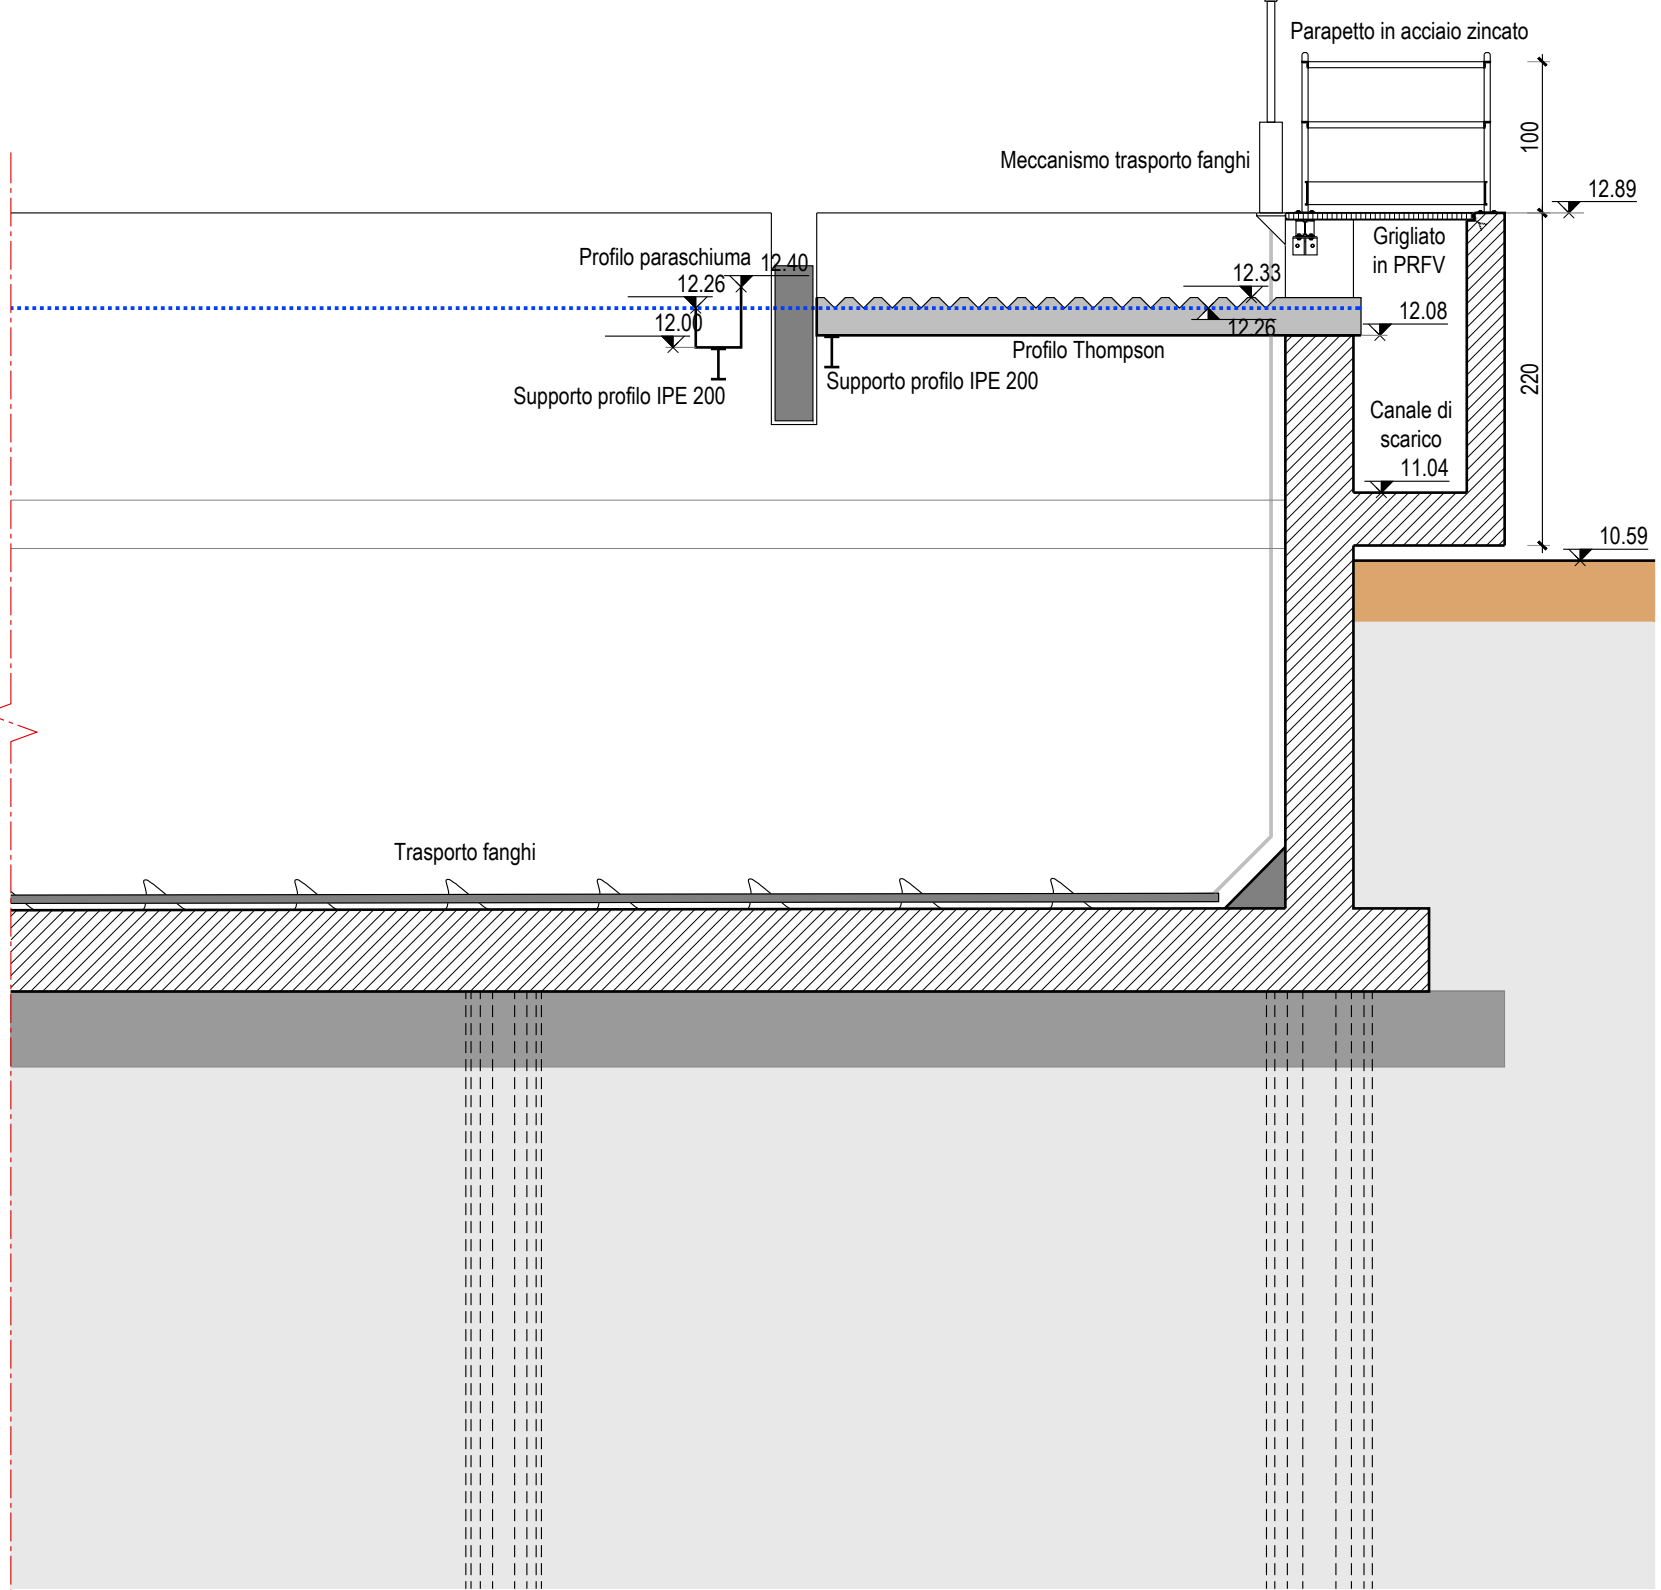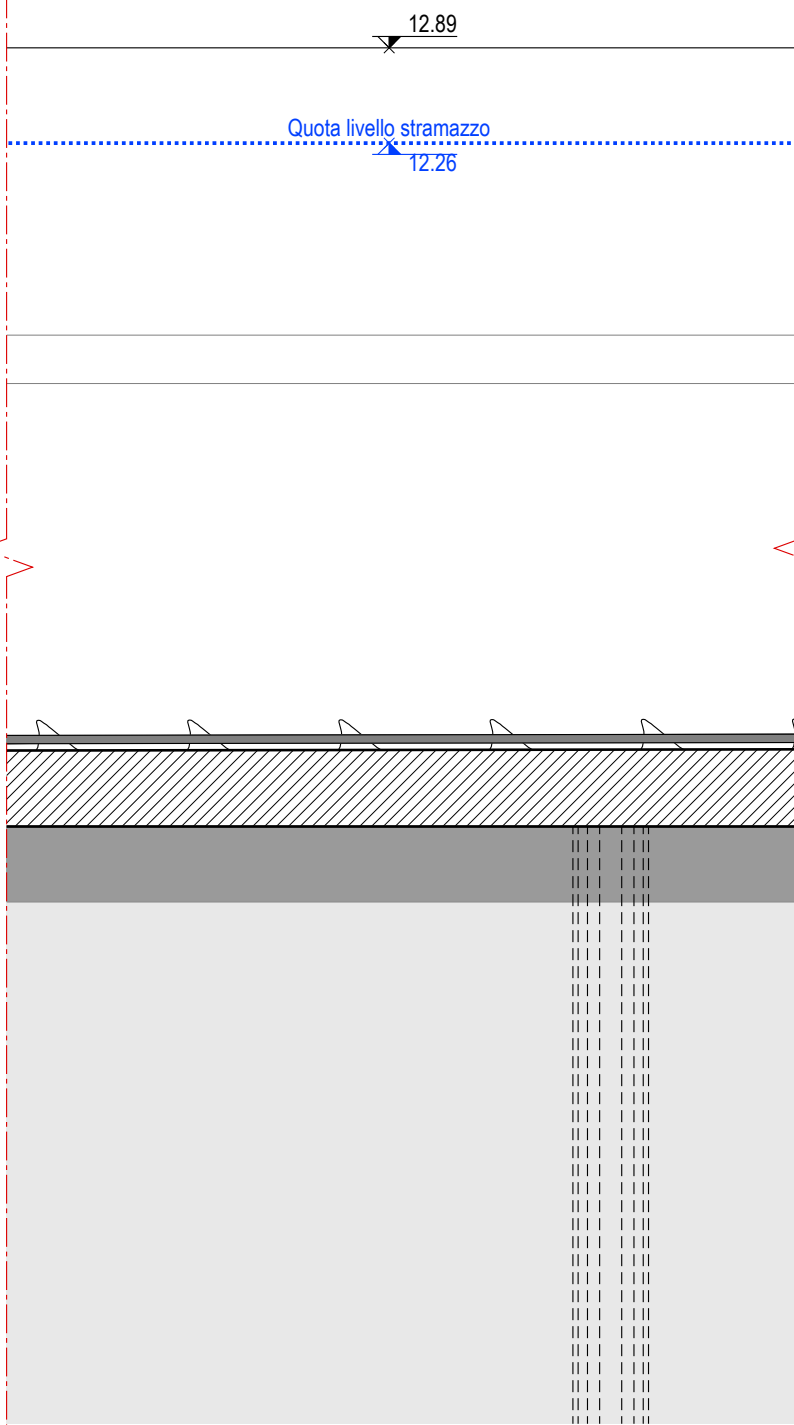

- LEGENDA
- Opere ESISTENTI
 - Opere in PROGETTO
 - Opere in DEMOLIZIONE



PROGETTO DEFINITIVO PER IL COMPLETAMENTO DEL I° E II° LOTTO DELL'INTERVENTO DI RISTRUTTURAZIONE POTENZIAMENTO ED ADEGUAMENTO DEL DEPURATORE DI LIGNANO SABBIAORO AL D.LGS 152/2006 - REALIZZAZIONE SEDIMENTATORE FINALE -

Rev.	Data	Descrizione	Disegnato	Verificato	Approvato
0	15.03.2022	Emissione elaborato	Brandolino	Soldà	Mion

SEDIMENTATORE RETTANGOLARE - Sezioni

IL PROGETTISTA
ing. Michele Mion

C.I.G.	C.U.P.	Commessa	Progetto n.	Tavola n.
---	---	I 28 0168	D50-02	05b
Riferimenti esterni			Scale	Data
---			1:50	15.03.2022
Nome file D50-02-05 (Sedim. rettangolare).dwg			Sito di stampa 1-7 Nero.ctb	



CAFC SpA Viale Palmanova, 192 - 33100 Udine

www.cafcsa.com

Il presente documento non potrà essere copiato, riprodotto o altrimenti pubblicato, in tutto o in parte, senza il consenso scritto di CAFCSA SpA. Ogni utilizzo non autorizzato sarà perseguito a norma di legge.