




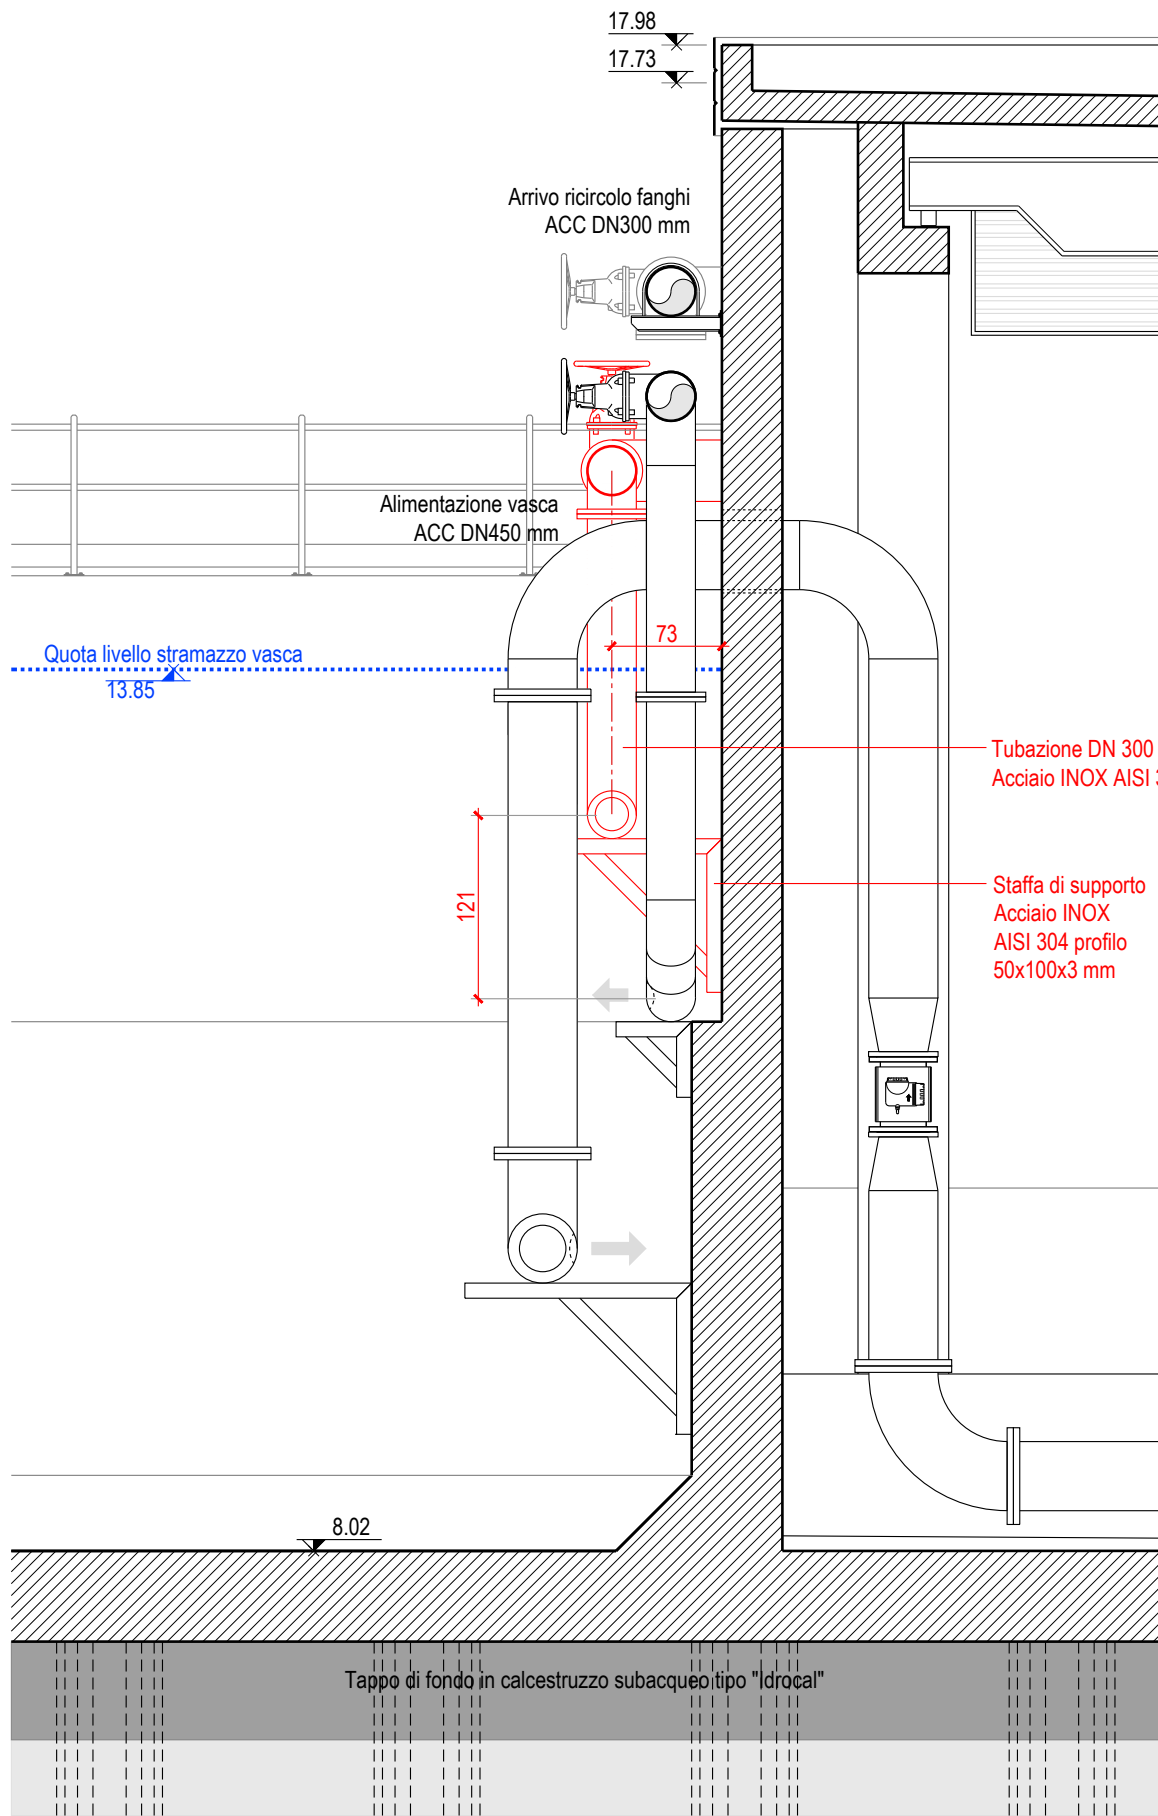



COMPARTO OSSIDAZIONE 2
Sezione E-E - Scala 1:50

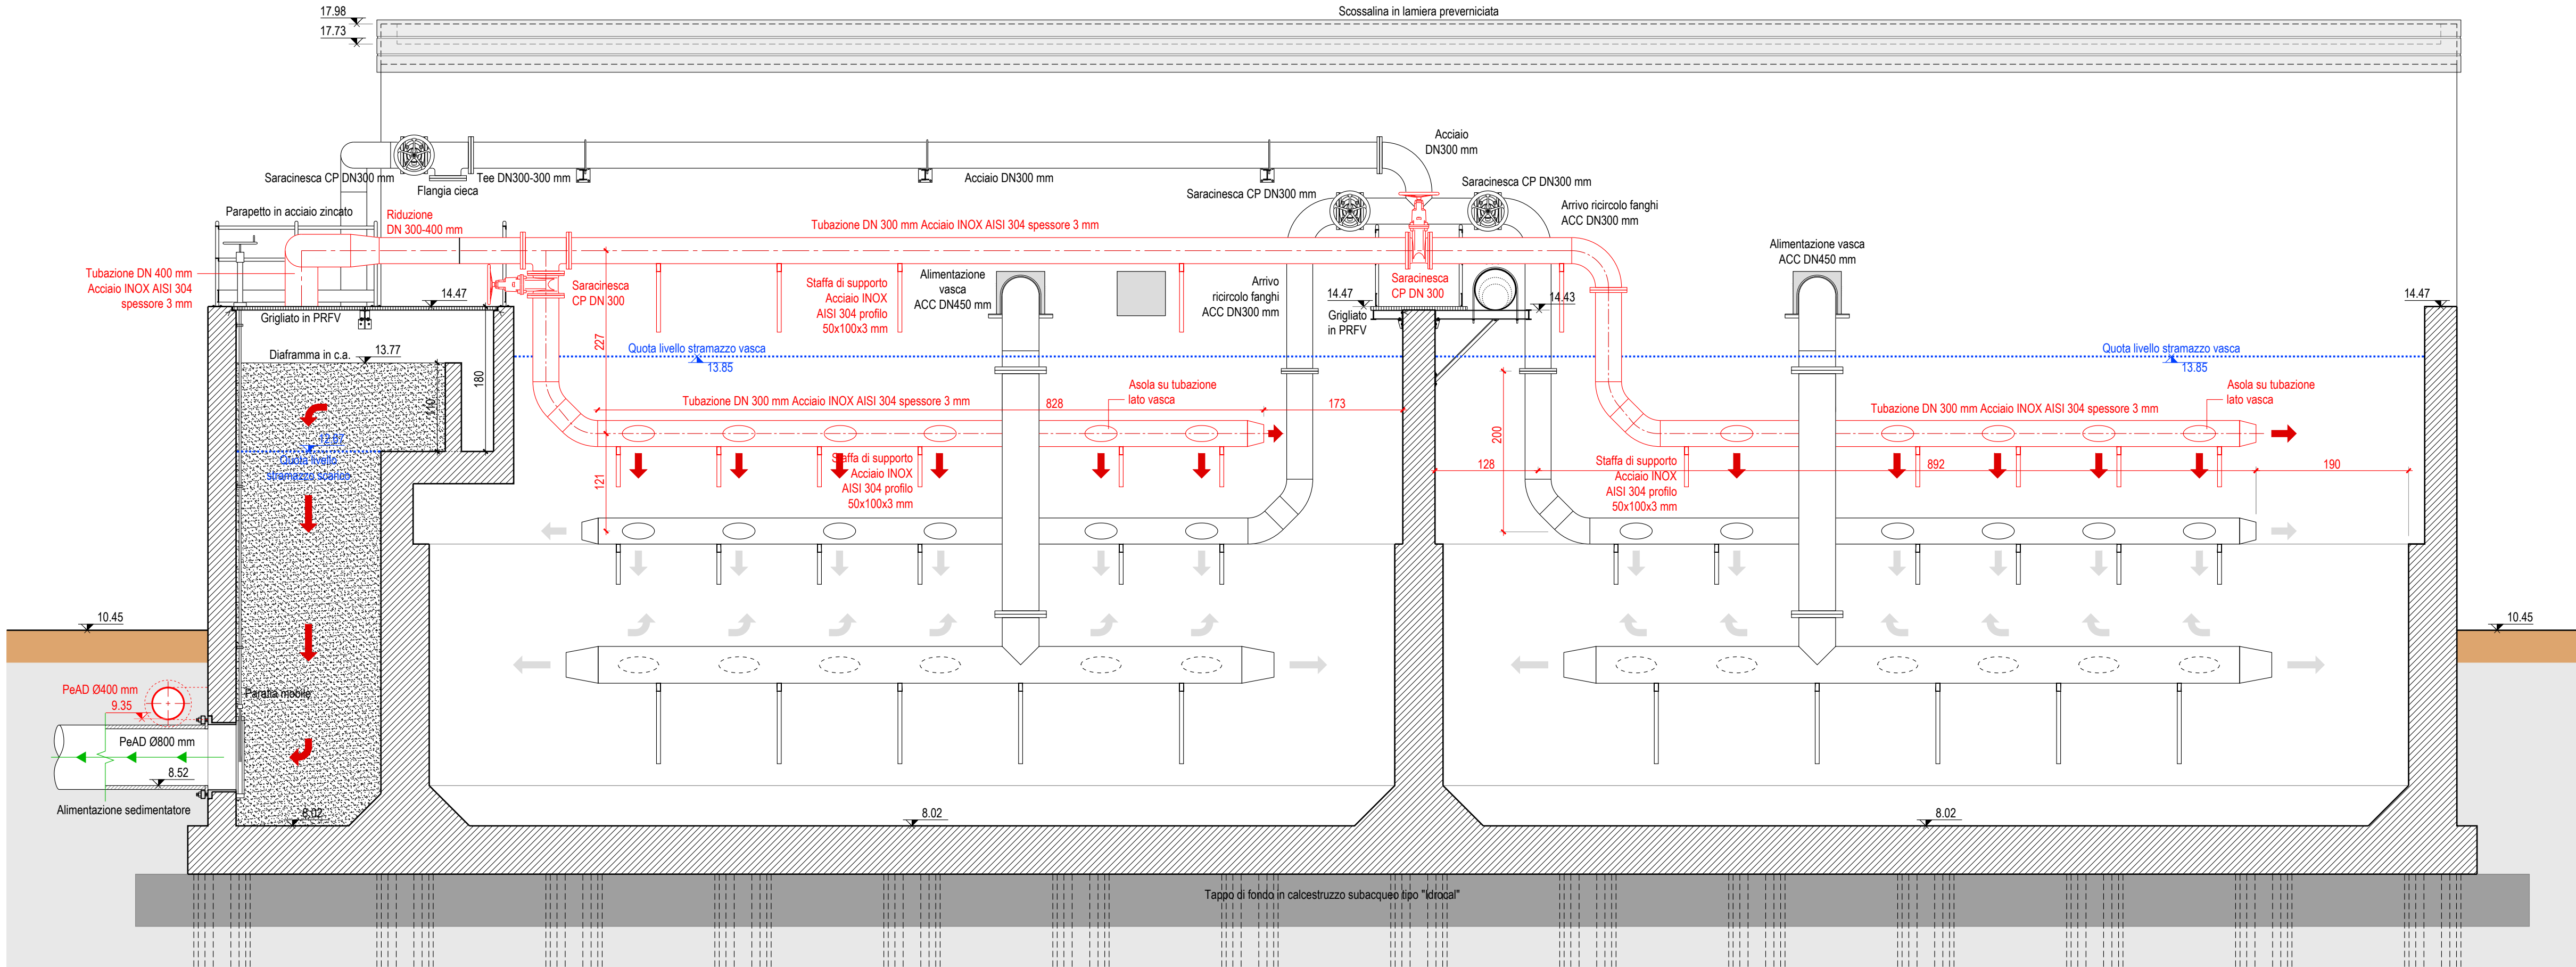


COMPARTO OSSIDAZIONE 2
Sezione D-D - Scala 1:50

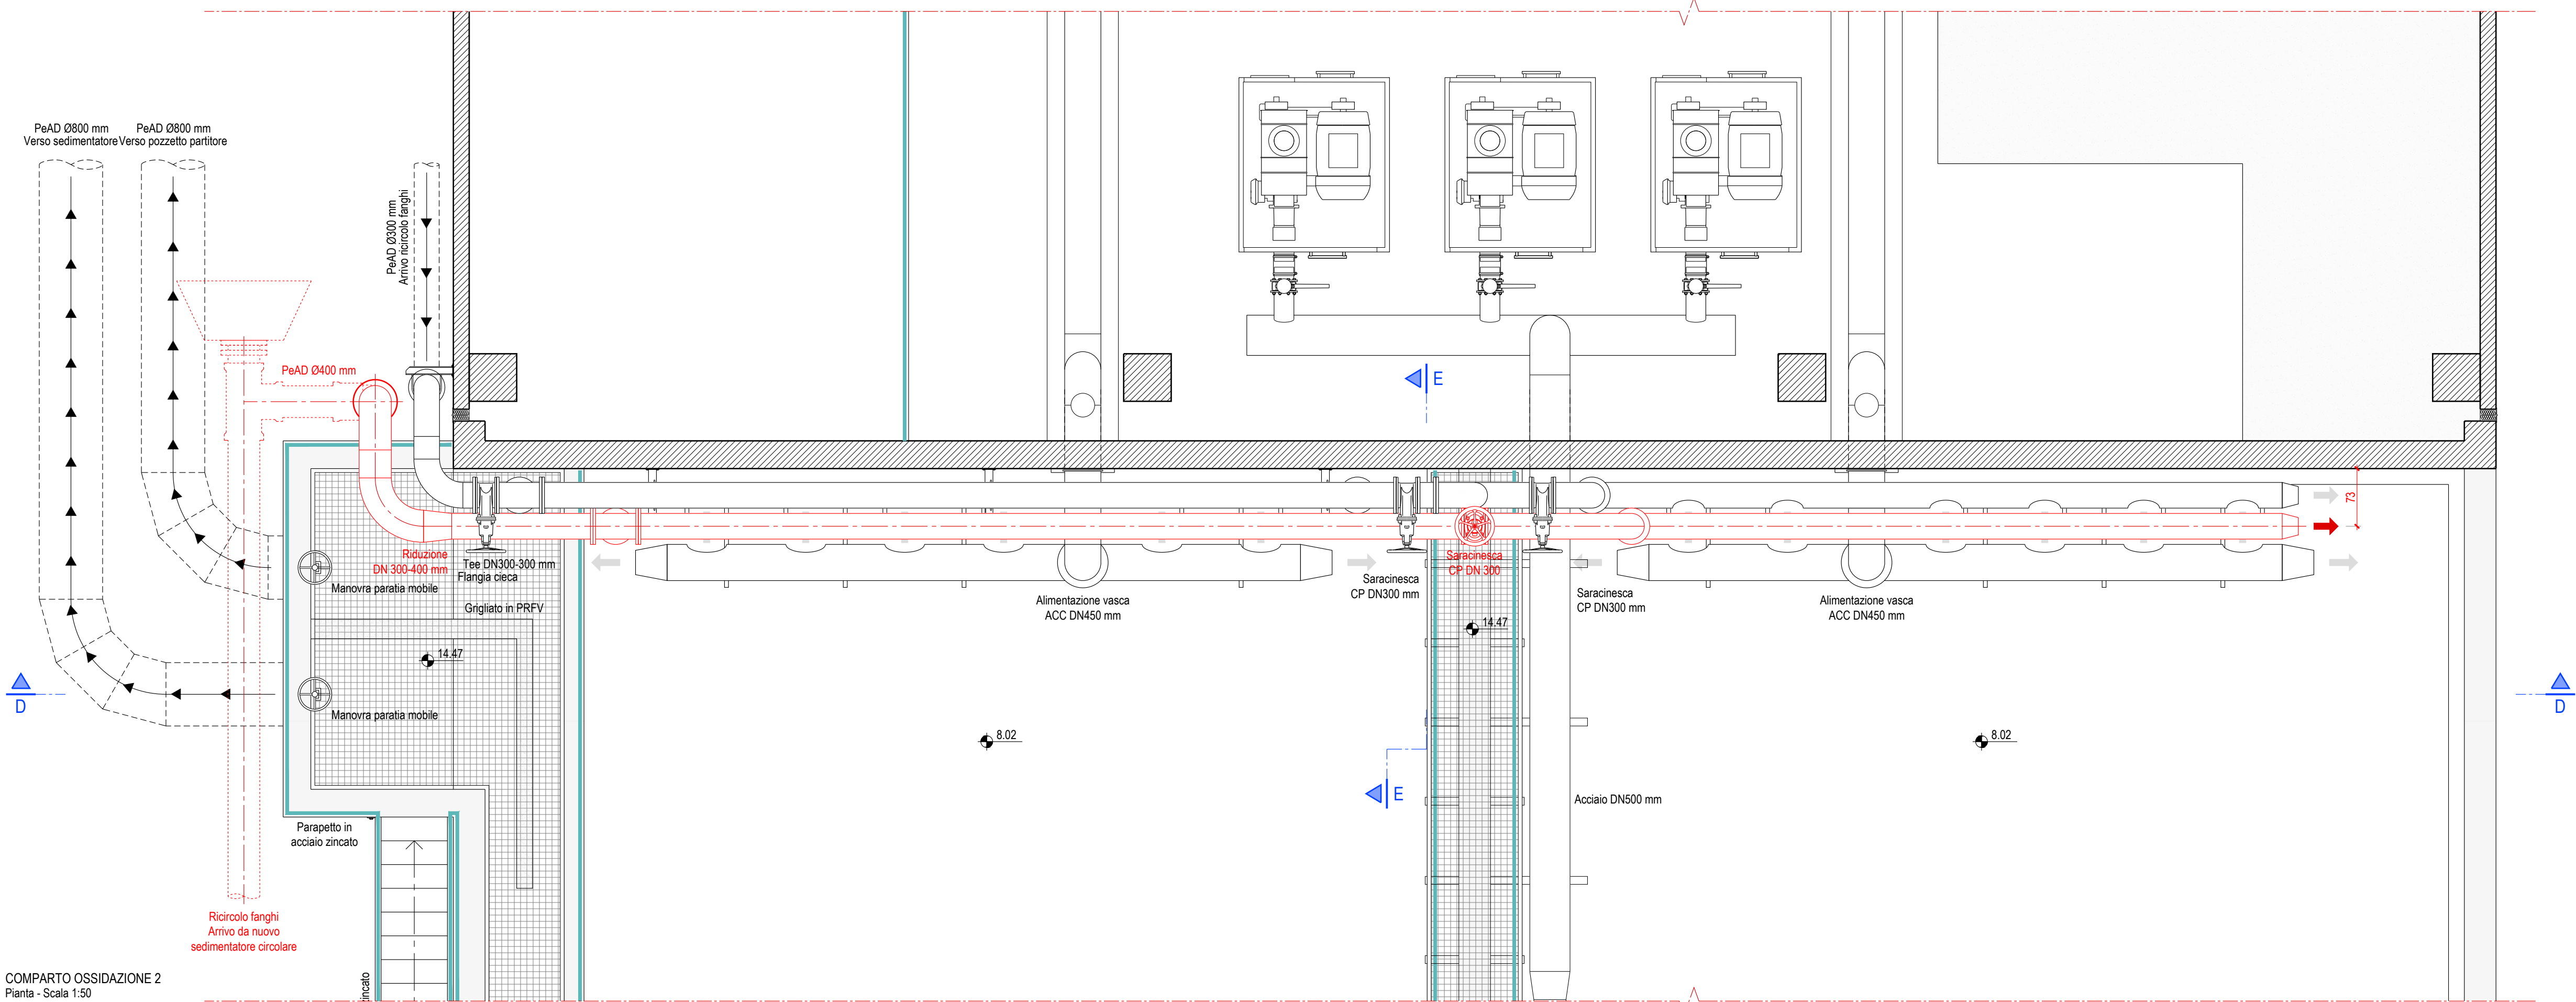

COMPARTO OSSIDAZIONE 2
Pianta - Scala 1:50

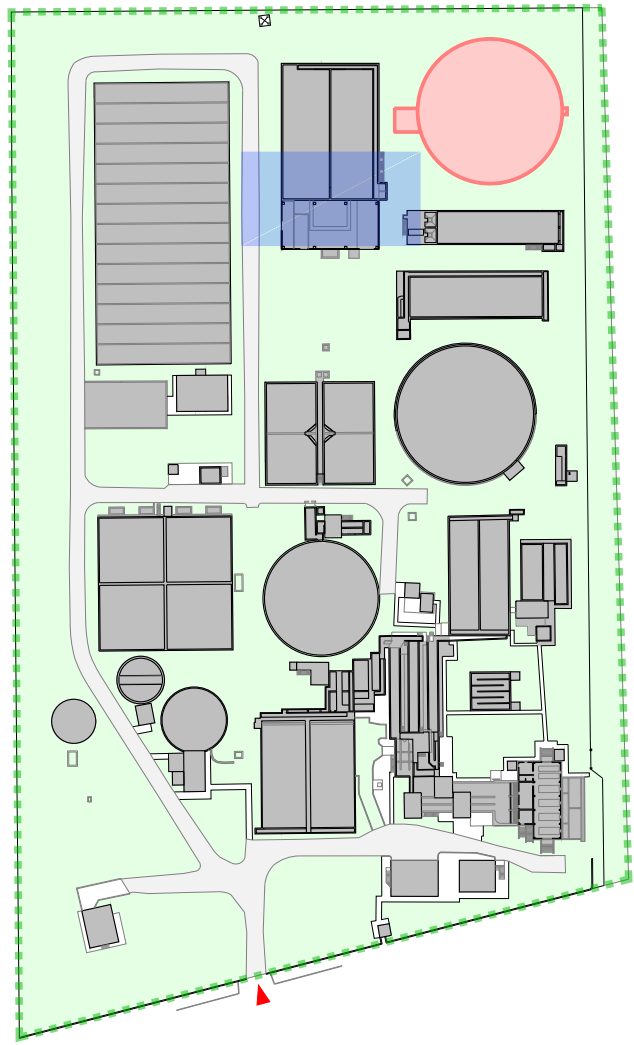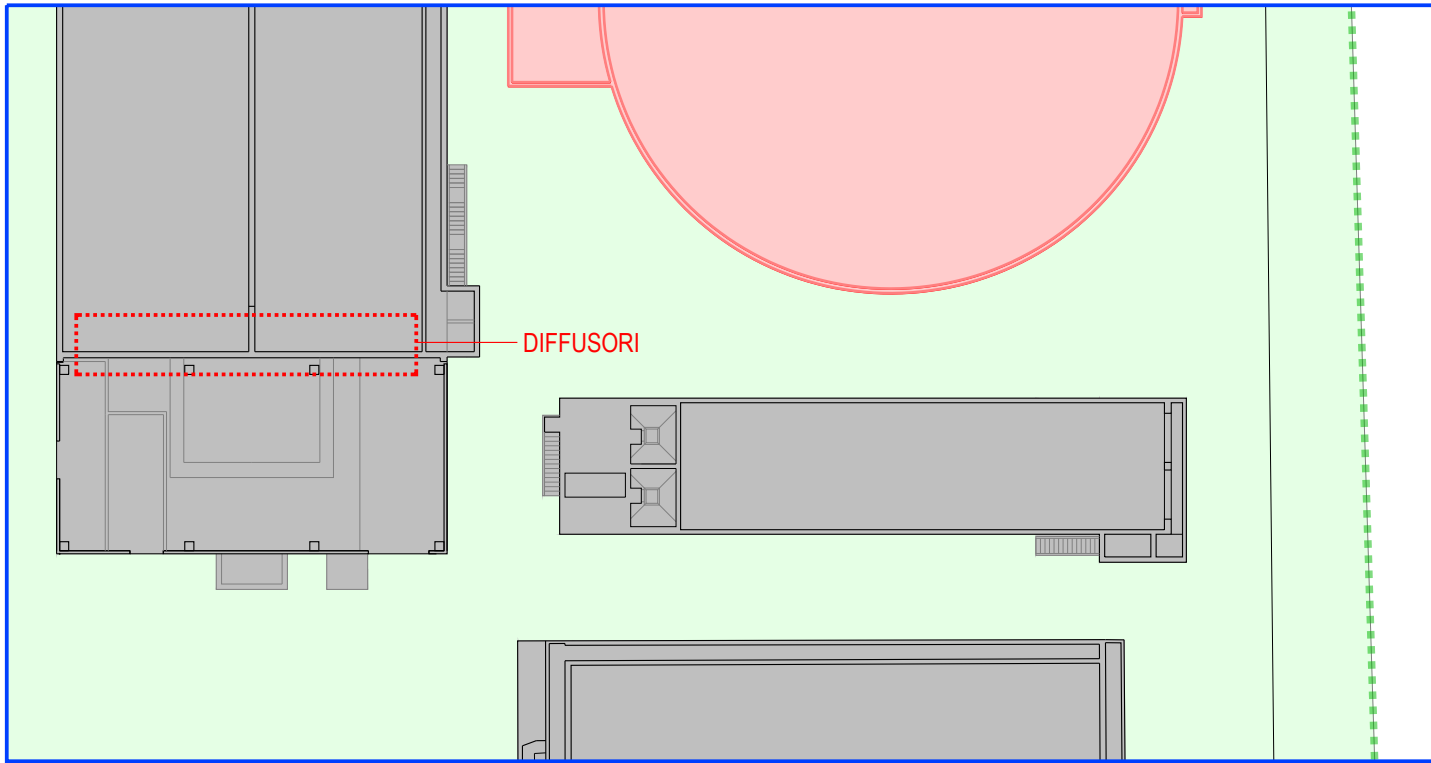

LEGENDA
Manufatti ESISTENTI
Manufatti in PROGETTO
Porzione manufatti OGGETTO D'INTERVENTO

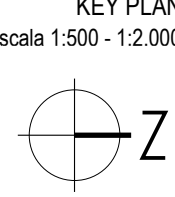

PROGETTO DEFINITIVO PER IL COMPLETAMENTO DEL I° E II° LOTTO DELL'INTERVENTO DI RISTRUTTURAZIONE POTENZIAMENTO ED ADEGUAMENTO DEL DEPURATORE DI LIGNANO SABBIAIDORO AL D.LGS 152/2006 - REALIZZAZIONE SEDIMENTATORE FINALE -

Rev.	Data	Descrizione	Disegnato	Verificato	Approvato
0	15.03.2022	Emissione elaborato	Brandolino	Soldà	Mion

COMPARTO OSSIDAZIONE 2
- Diffusori ricircolo fanghi

IL PROGETTISTA
ing. Michele Mion

C.I.G.	C.U.P.	Commessa	Progetto n.	Tavola n.
---	---	I 28 0168	D50-02	05c

Nome file
D50-02-05 (Sedim. rettangolare).dwg

Scale: 1:50
Data: 15.03.2022
Sito di stampa: 1-7 Nero.ctb

CAFC SpA Viale Palmanova, 192 - 33100 Udine
www.cafcspa.com

Il presente documento non potrà essere copiato, riprodotto o altrimenti pubblicato, in tutto o in parte, senza il consenso scritto di CAFC SpA. Ogni utilizzo non autorizzato sarà perseguito a norma di legge.

H x V: 558 mm x 1.550 mm (D4)