



COMPARTO DISINFEZIONE
STATO DI FATTO
scala 1:50 - misure in cm

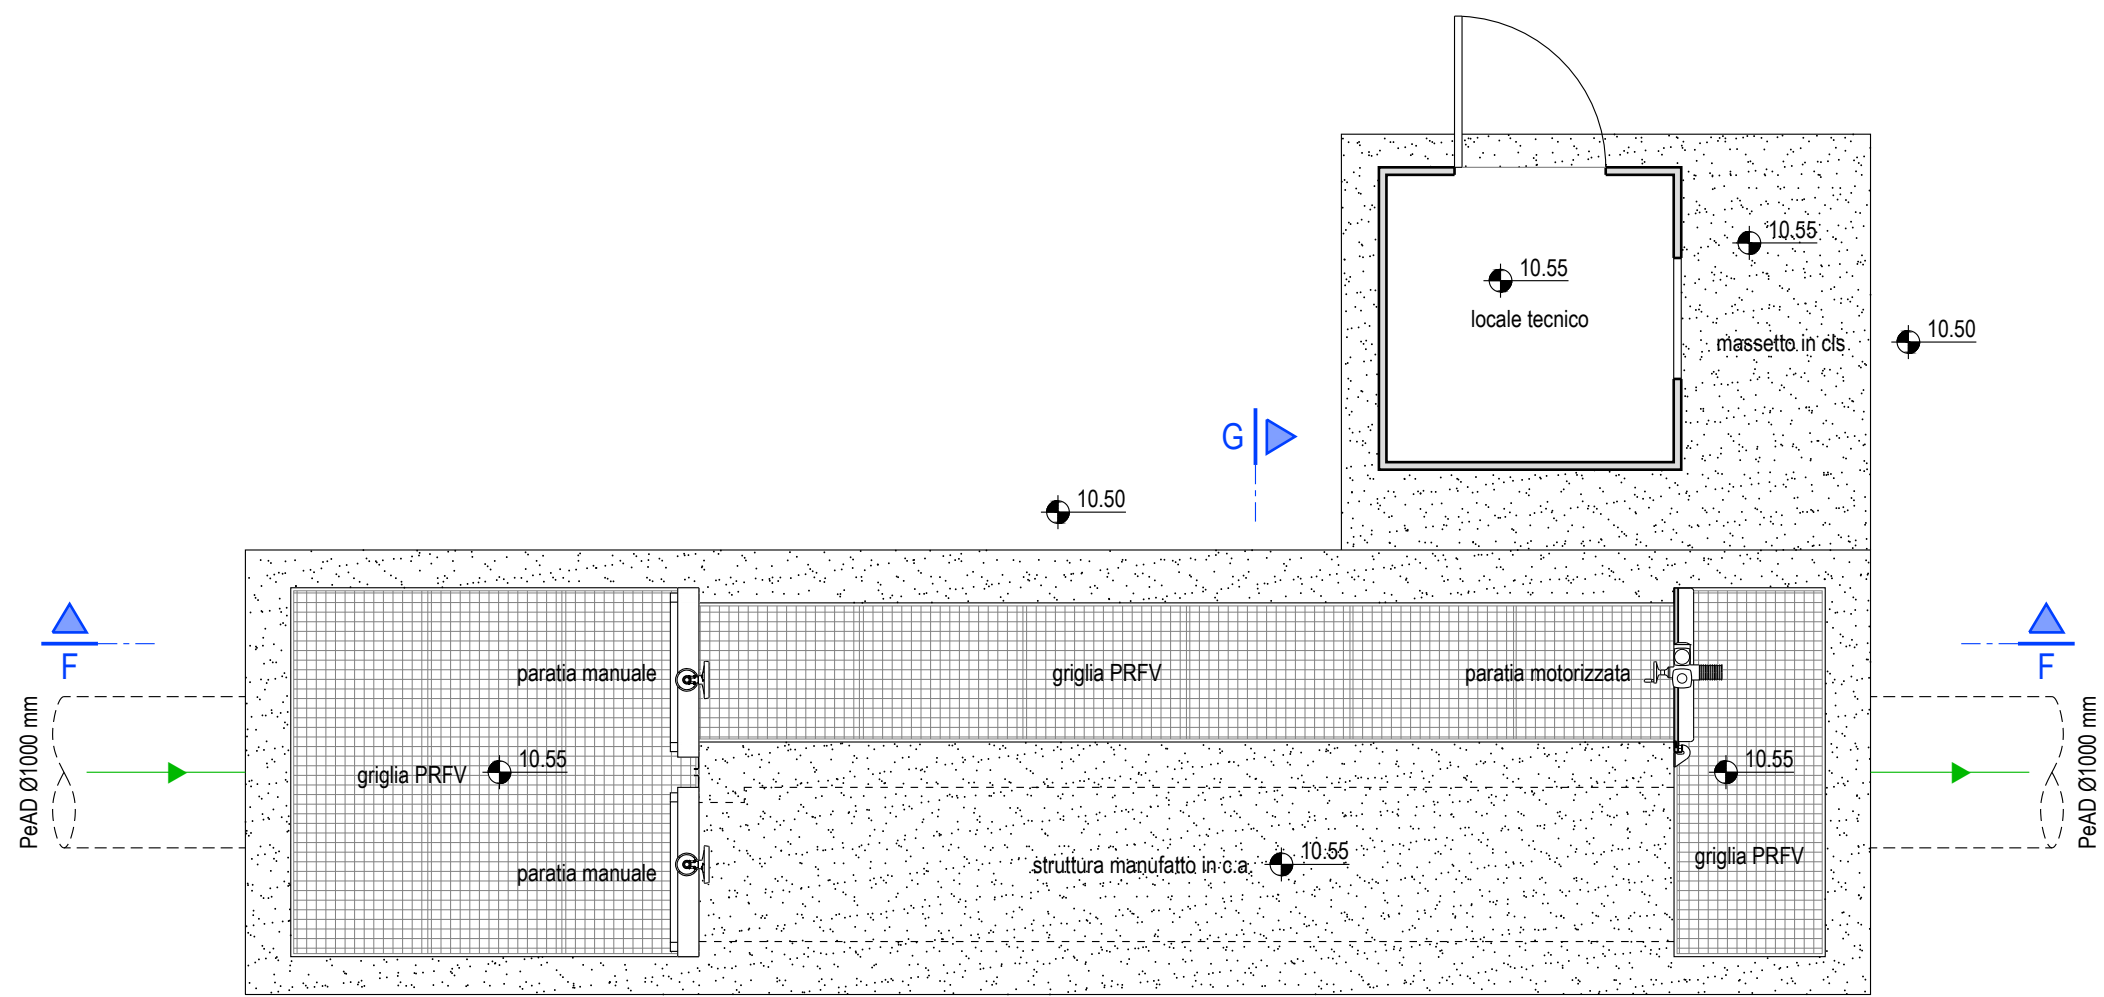


Pianta - Quota terreno
Scala 1:50


COMPARTO DISINFEZIONE
STATO DI PROGETTO
scala 1:50 - misure in cm

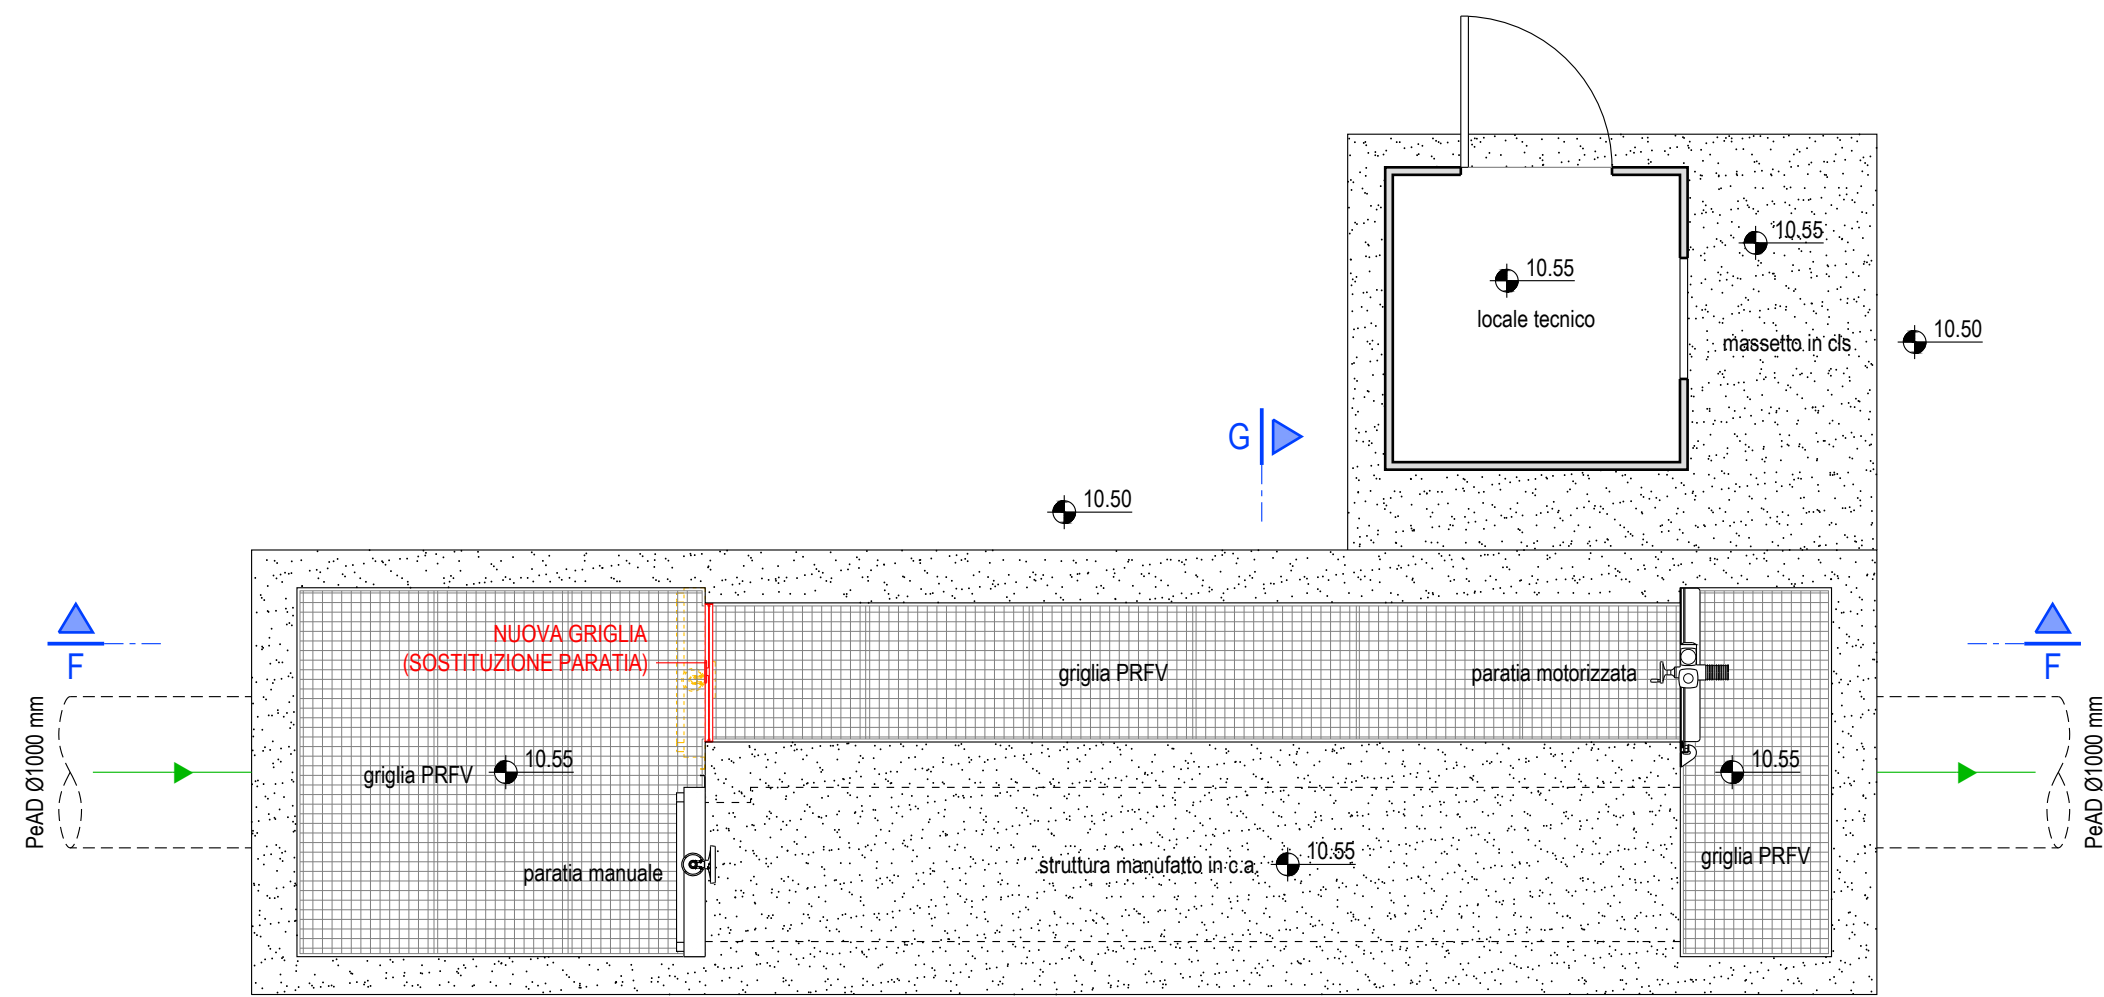


Pianta - Quota terreno
Scala 1:50

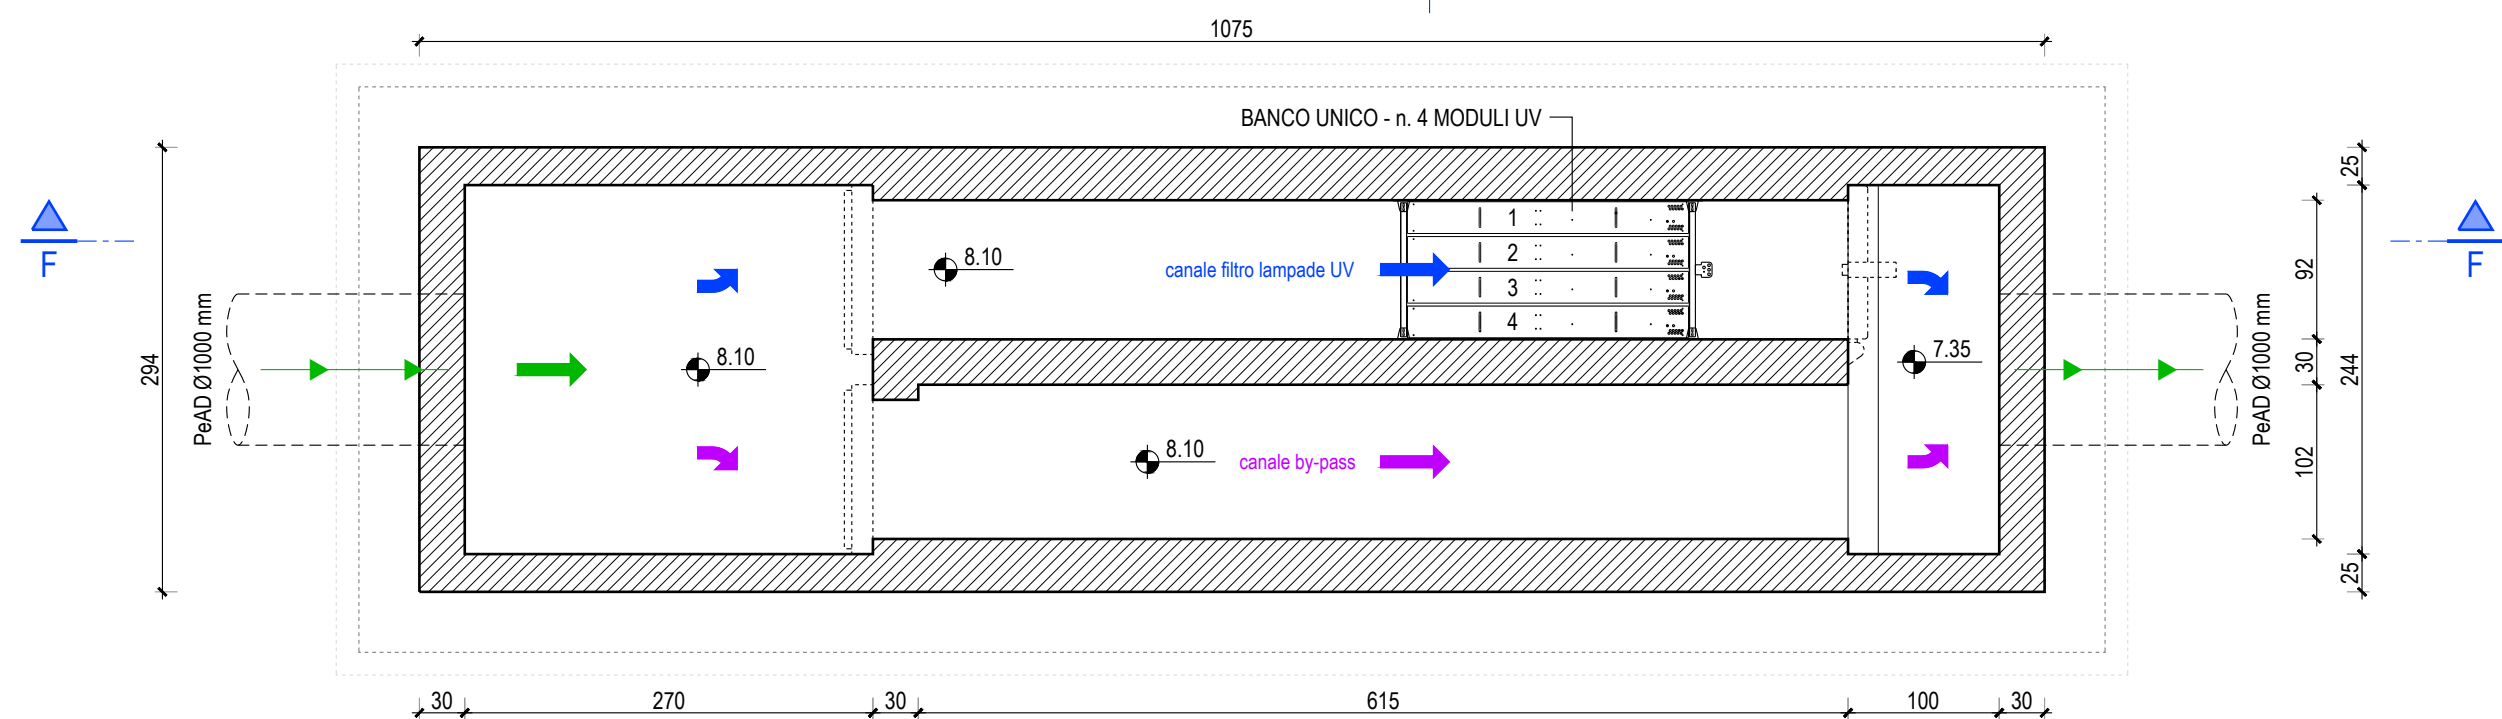


Pianta - Quota canale
Scala 1:50

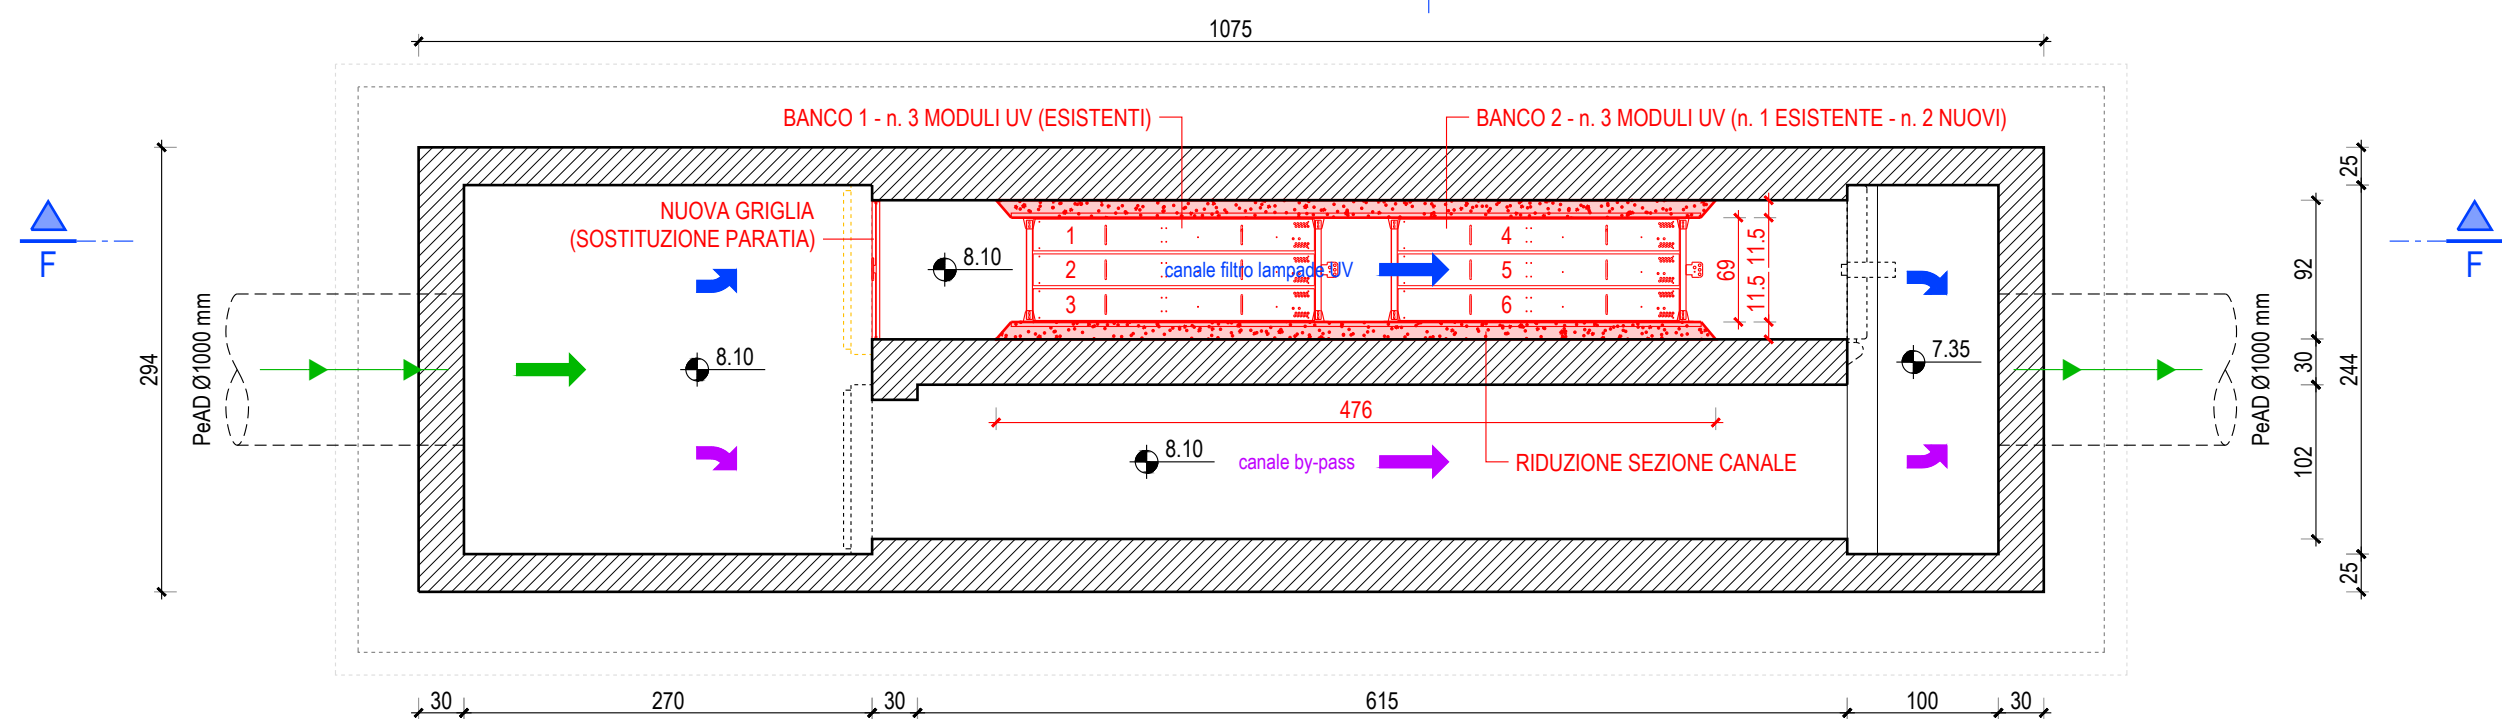


Pianta - Quota canale
Scala 1:50

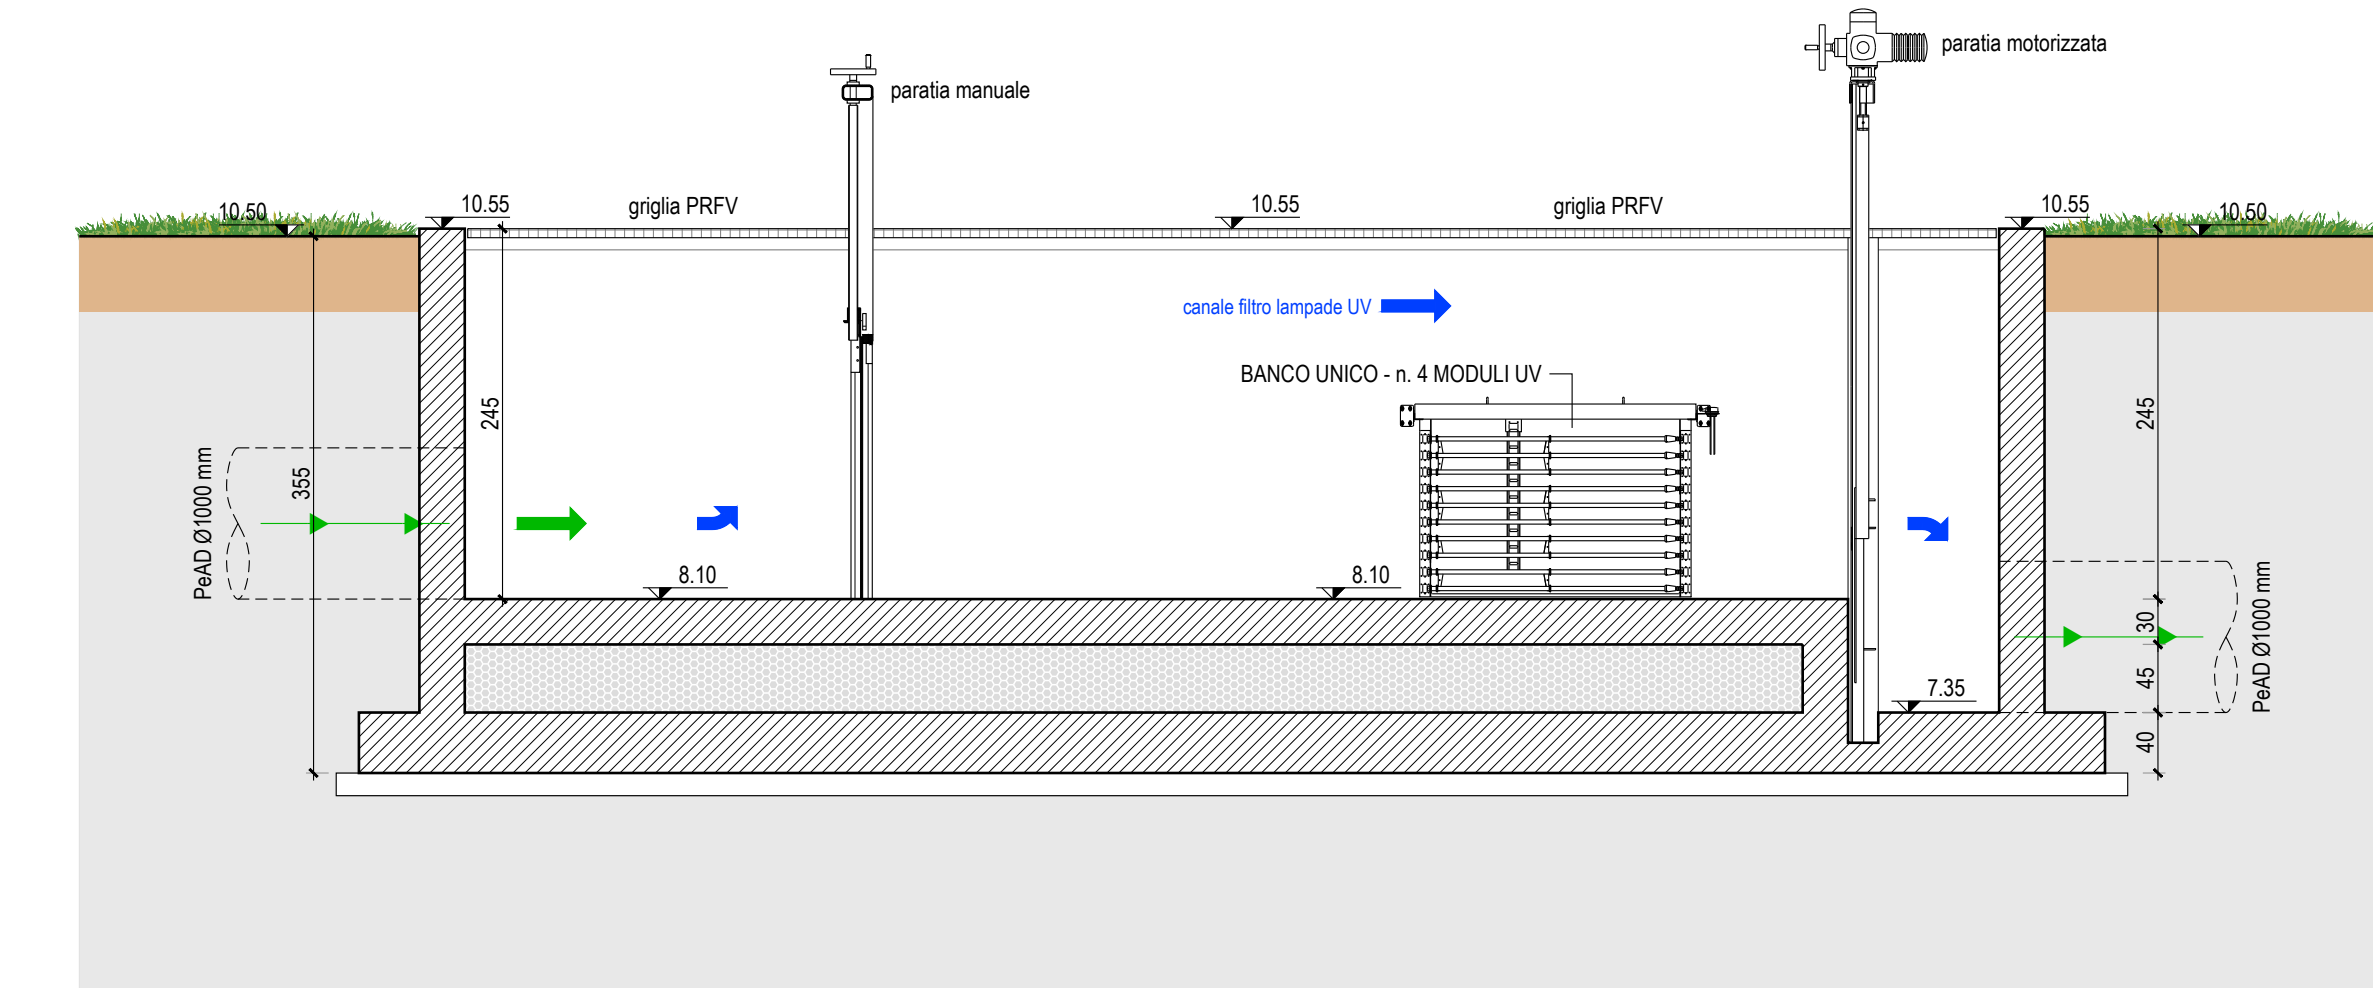


Sezione F-F
Scala 1:50

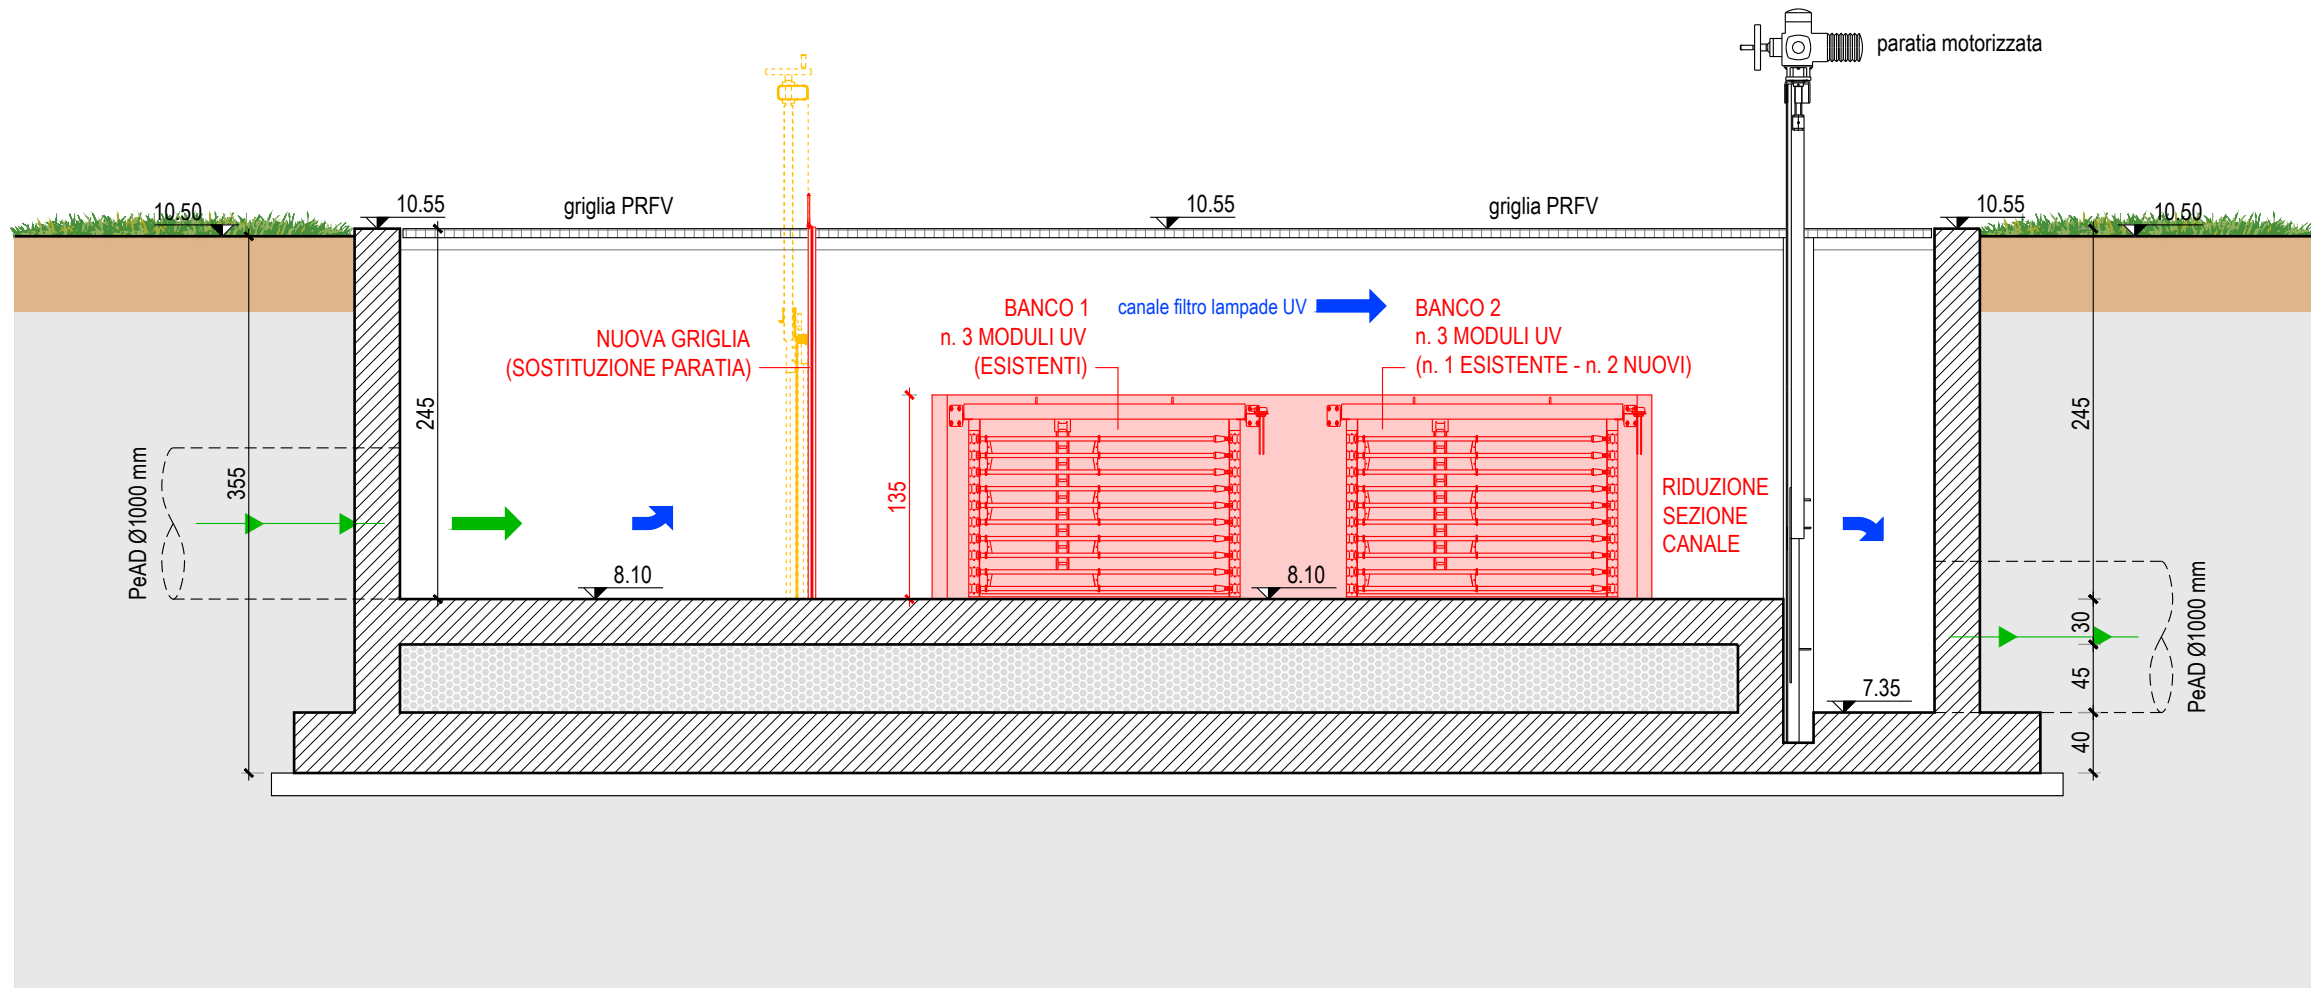

Sezione F-F
Scala 1:50

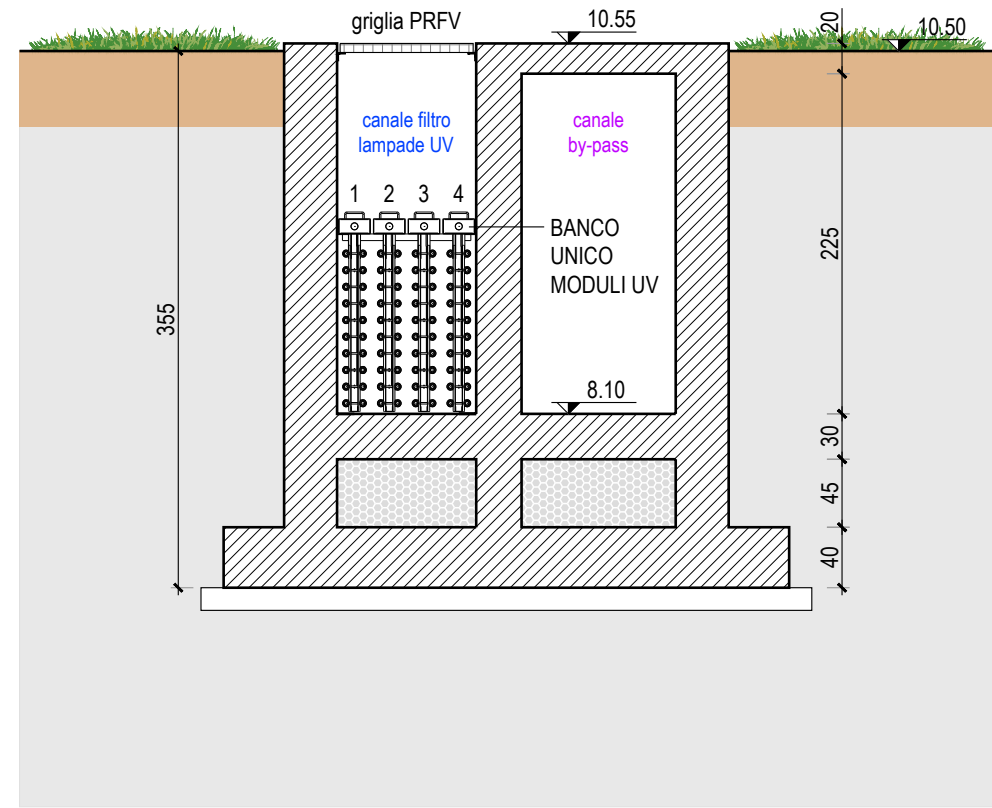



Sezione G-G
Scala 1:50

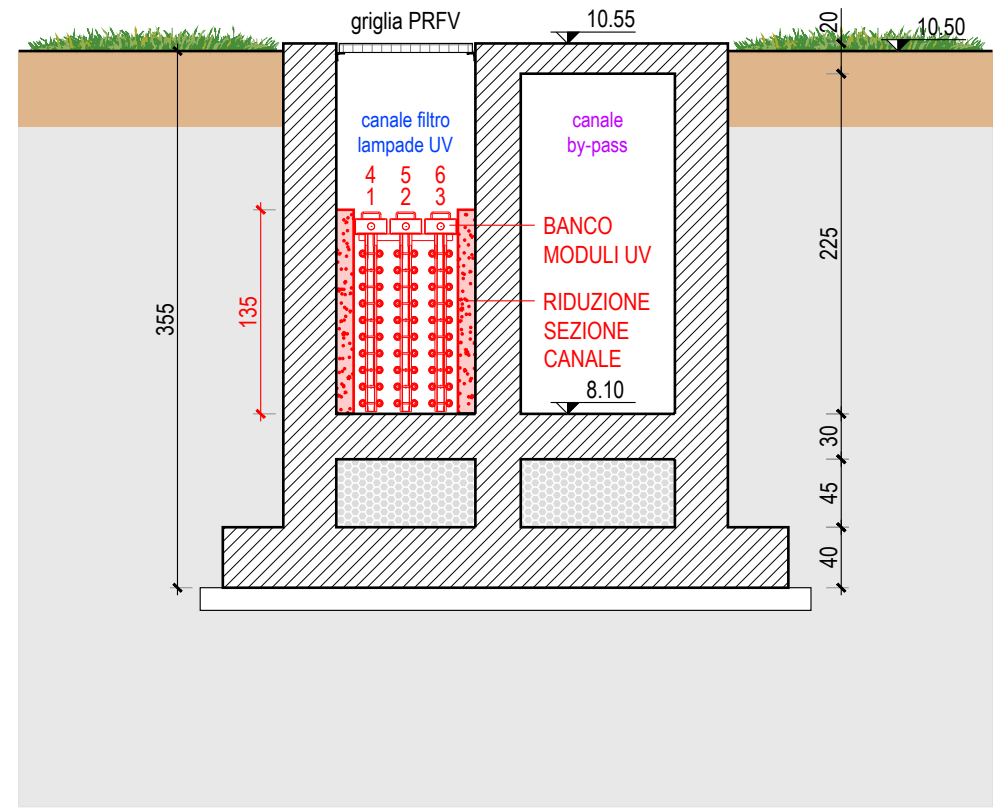

Sezione G-G
Scala 1:50


LEGENDA

- Opere ESISTENTI
- Opere in PROGETTO
- Opere in DEMOLIZIONE

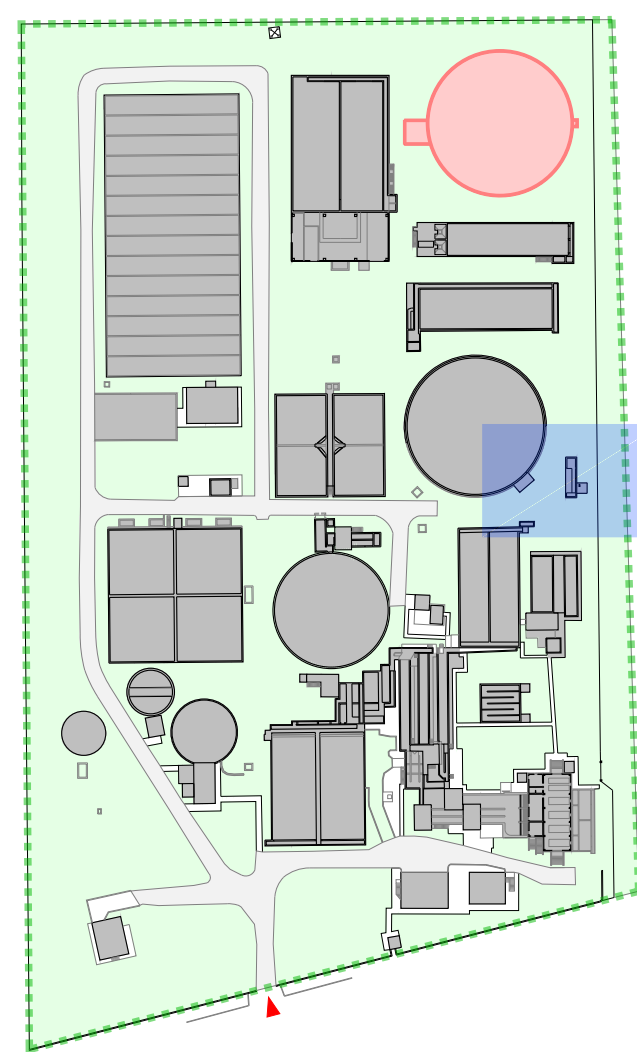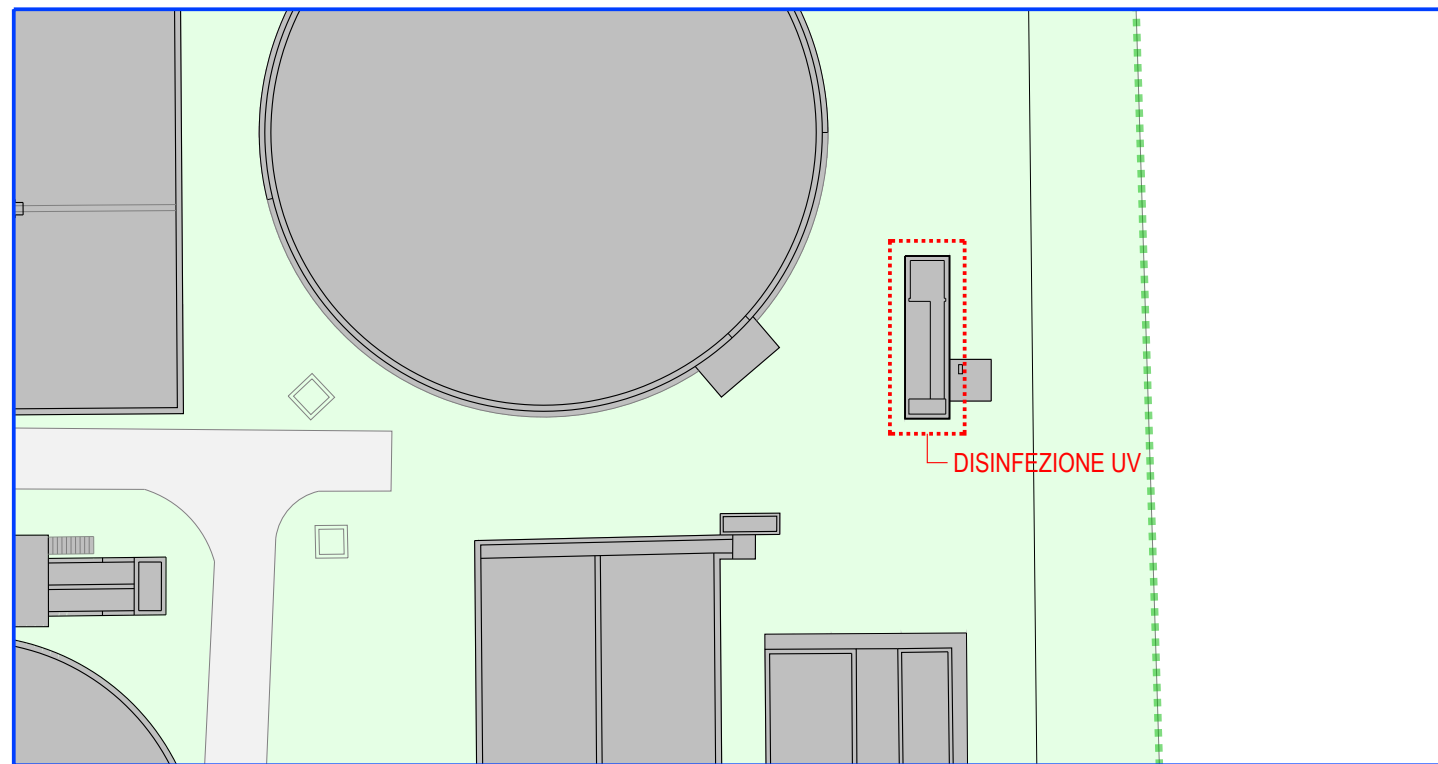

LEGENDA

- Manufatti ESISTENTI
- Manufatti in PROGETTO
- Porzione manufatti OGGETTO D'INTERVENTO

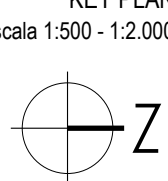

PROGETTO DEFINITIVO PER IL COMPLETAMENTO DEL I° E II° LOTTO
DELL'INTERVENTO DI RISTRUTTURAZIONE POTENZIAMENTO ED ADEGUAMENTO
DEL DEPURATORE DI LIGNANO SABBADORO AL D.LGS 152/2006
- REALIZZAZIONE SEDIMENTATORE FINALE -

Rev.	Data	Descrizione	Disegnato	Verificato	Approvato
0	15.03.2022	Emissione elaborato	Brandolino	Soldà	Mion

DISINFEZIONE UV - Pianta e sezioni	IL PROGETTISTA ing. Michele Mion
---------------------------------------	-------------------------------------

C.I.G.	C.U.P.	Commessa	Progetto n.	Tavola n.
---	---	128 0168	D50-02	07
Riferimenti esterni			Scale	Data
---			1:50	15.03.2022
Nome file			Sito di stampa	
D50-02-07 (Disinfezione UV).dwg			1-7 Nero.ctb	

CAFC SpA Viale Palmanova, 192 - 33100 Udine
www.cafcspa.com

Il presente documento non potrà essere copiato, riprodotto o altrimenti pubblicato, in tutto o in parte, senza il consenso scritto di CAFC SpA. Ogni utilizzo non autorizzato sarà perseguito a norma di legge.