



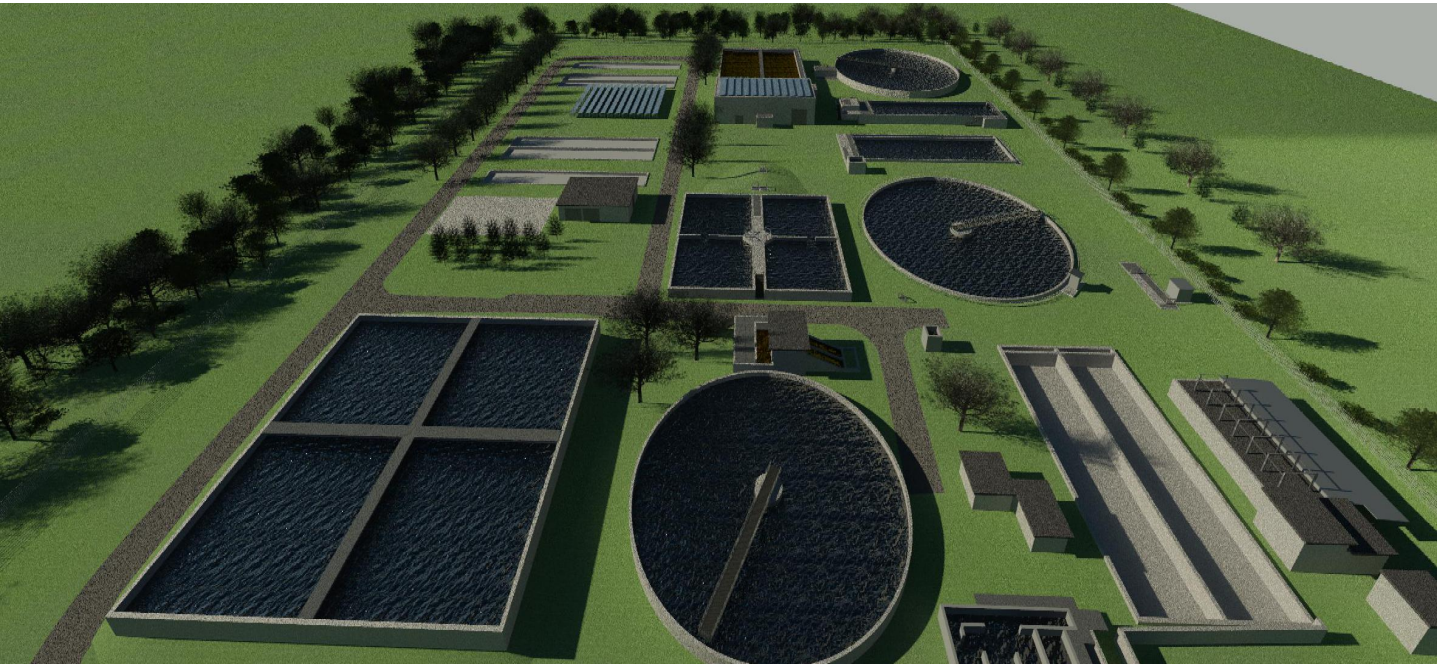


VISTA GENERALE (1)

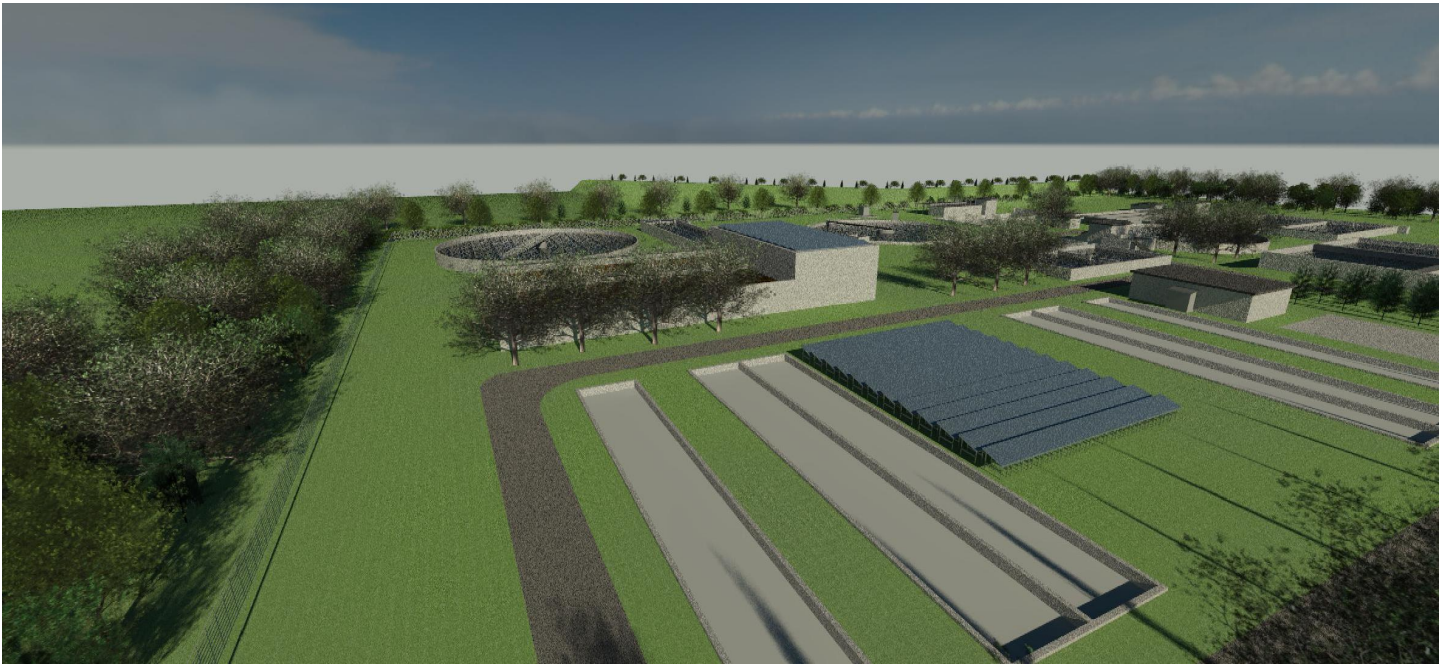


VISTA GENERALE - PANNELLI FOTOVOLTAICI (4)




VISTA GENERALE (2)

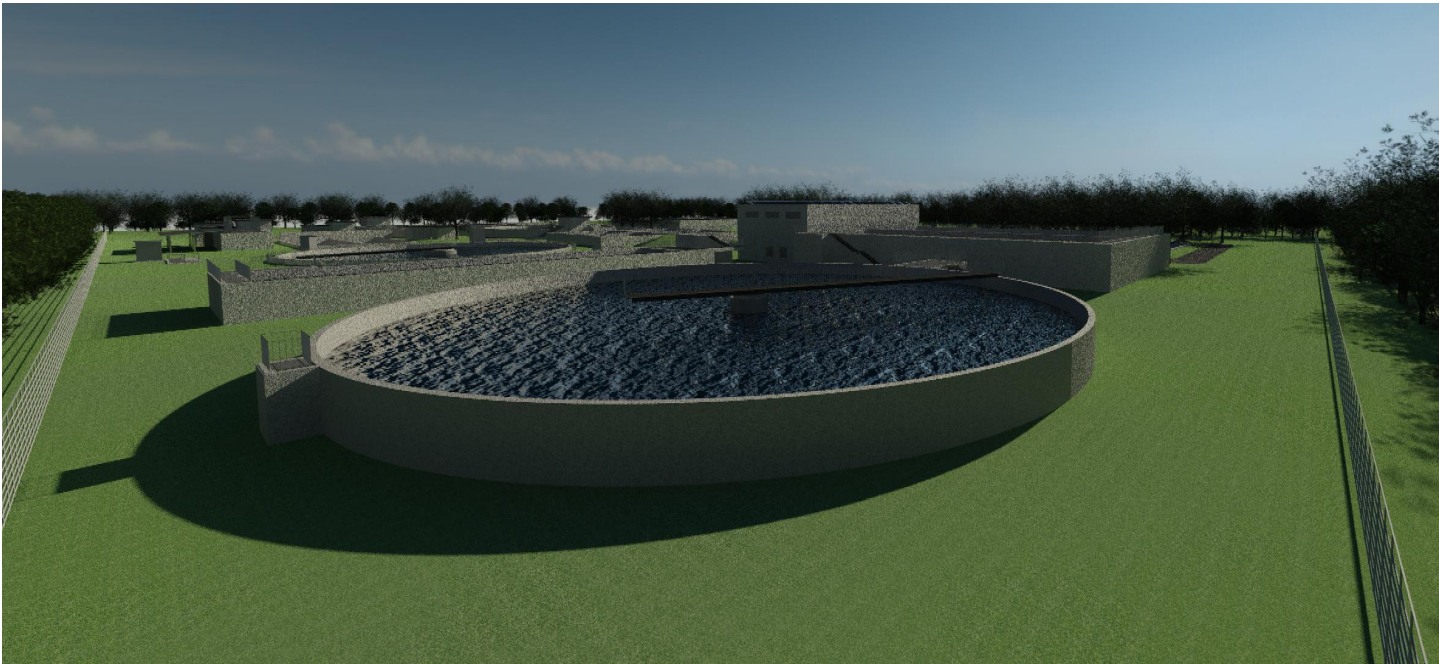

VISTA NUOVO SEDIMENTATORE CIRCOLARE 2 (5)

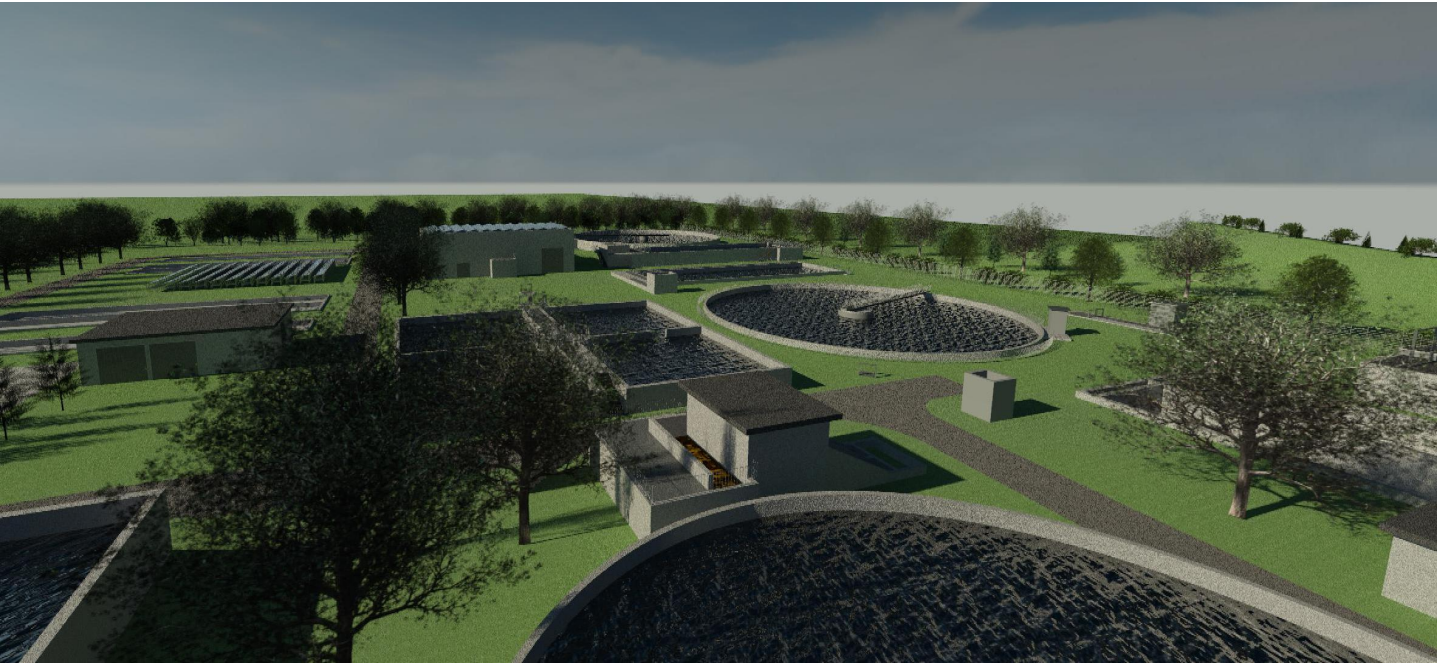

VISTA GENERALE (3)

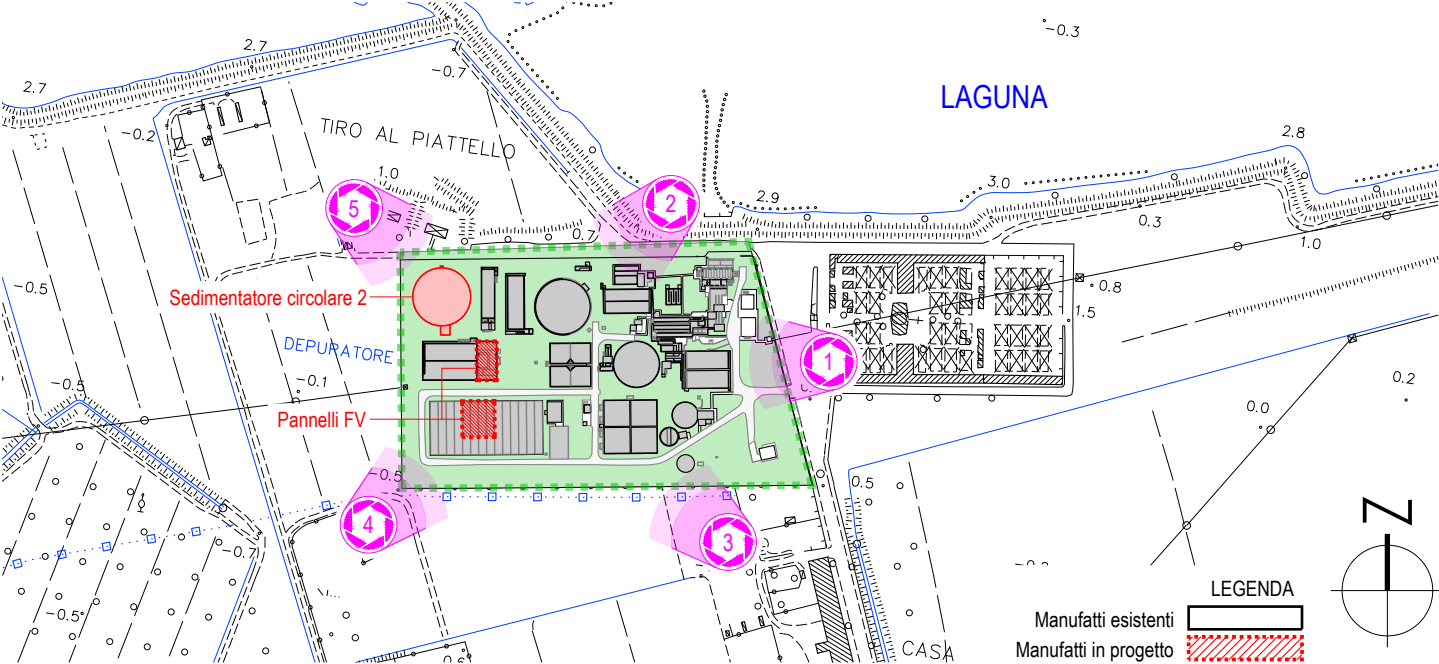

KEY PLAN



PROGETTO DEFINITIVO PER IL COMPLETAMENTO DEL I° E II° LOTTO
DELL'INTERVENTO DI RISTRUTTURAZIONE POTENZIAMENTO ED ADEGUAMENTO
DEL DEPURATORE DI LIGNANO SABBIA DORO AL D.LGS 152/2006
- REALIZZAZIONE SEDIMENTATORE FINALE -

Rev.	Data	Descrizione	Disegnato	Verificato	Approvato
0	15.03.2022	Emissione elaborato	Brandolino	Soldà	Mion

RENDERING FOTOREALISTICO
- Vista generale impianto e opere in progetto

IL PROGETTISTA
ing. Michele Mion

C.I.G.	C.U.P.	Commessa	Progetto n.	Tavola n.
---	---	I 28 0168	D50-02	R1
Riferimenti esterni		---	Scale	Data
Nome file		D50-02-R1 (Render).dwg	---	15.03.2022
				Stile di stampa 1-7 Nero.ctb



CAFC SpA Viale Palmanova, 192 - 33100 Udine

www.cafcspa.com

Il presente documento non potrà essere copiato, riprodotto o altrimenti pubblicato, in tutto o in parte, senza il consenso scritto di CAFC SpA. Ogni utilizzo non autorizzato sarà perseguito a norma di legge.