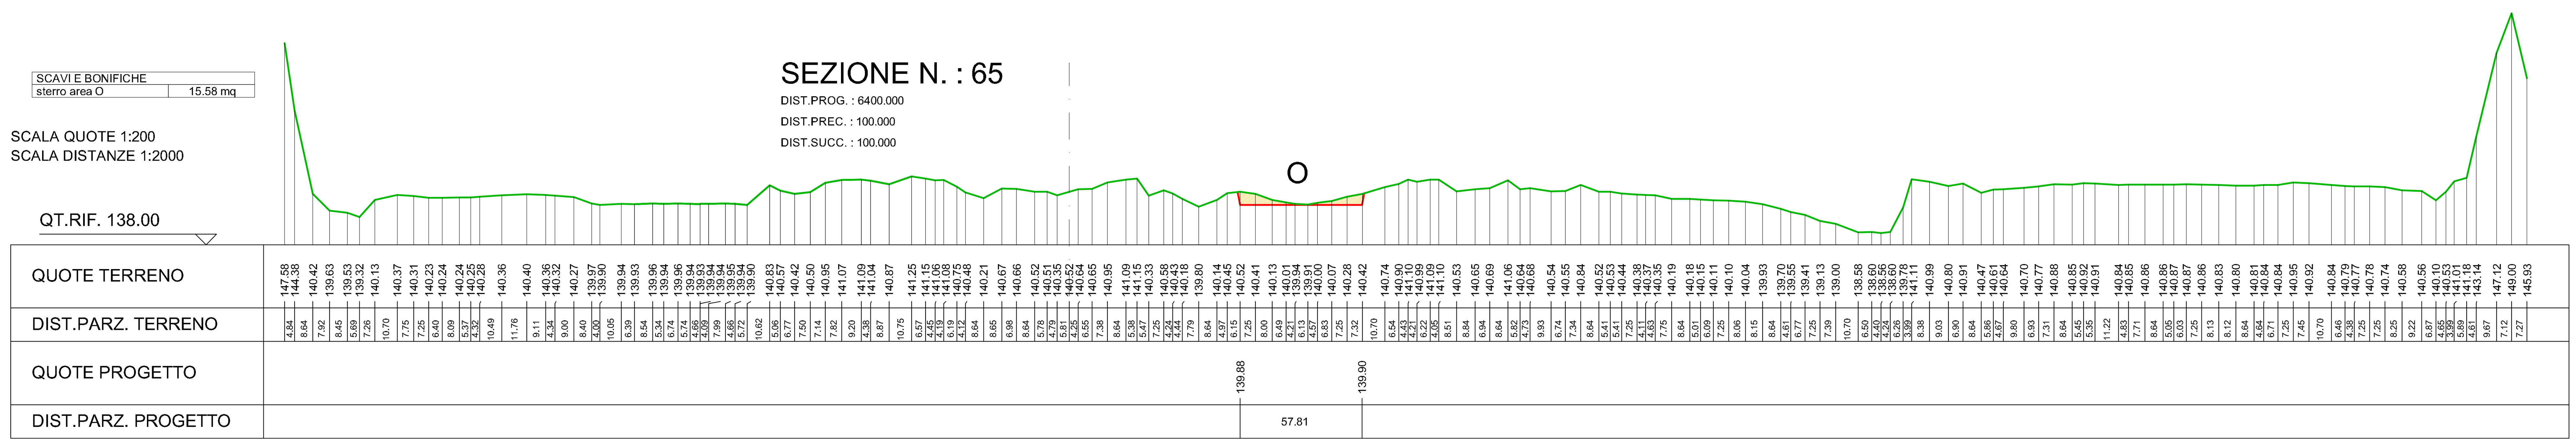

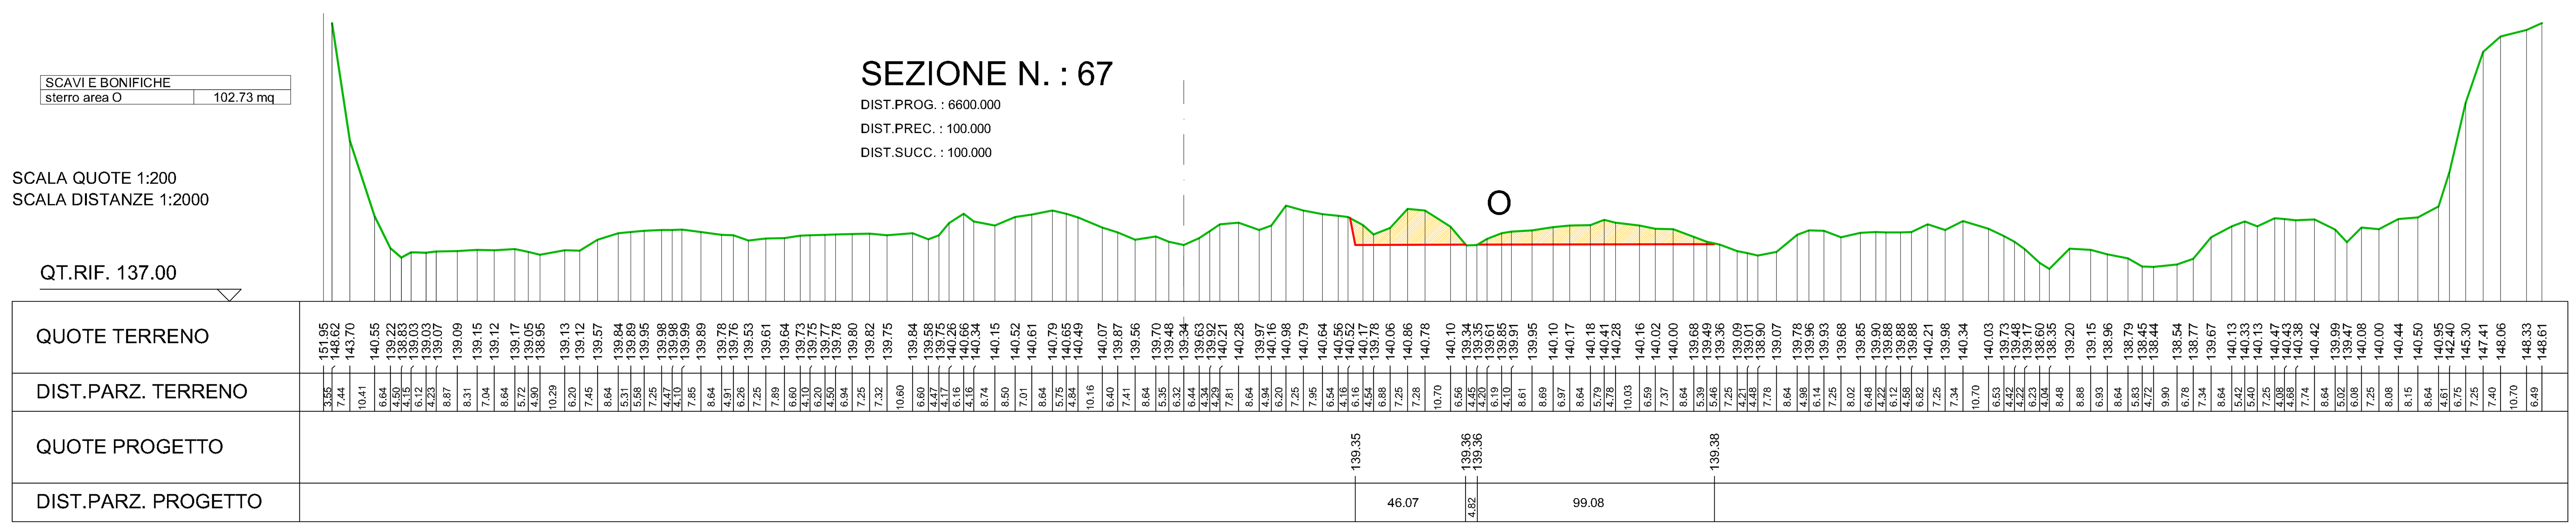

LEGENDA

SCAVO PER RIQUALIFICAZIONE FLUVIALE E MESSA IN SICUREZZA IDRAULICA

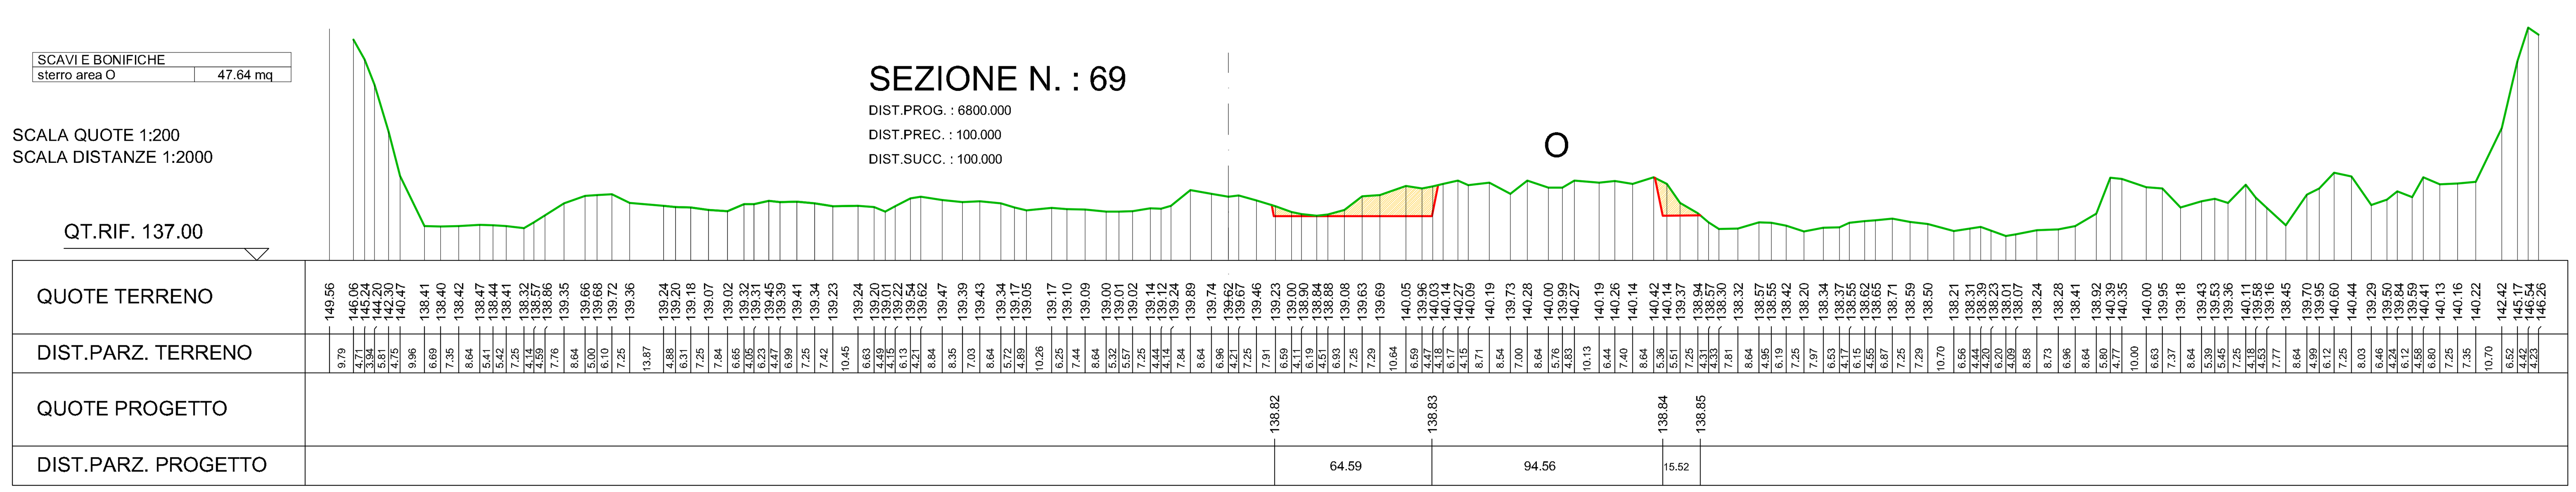

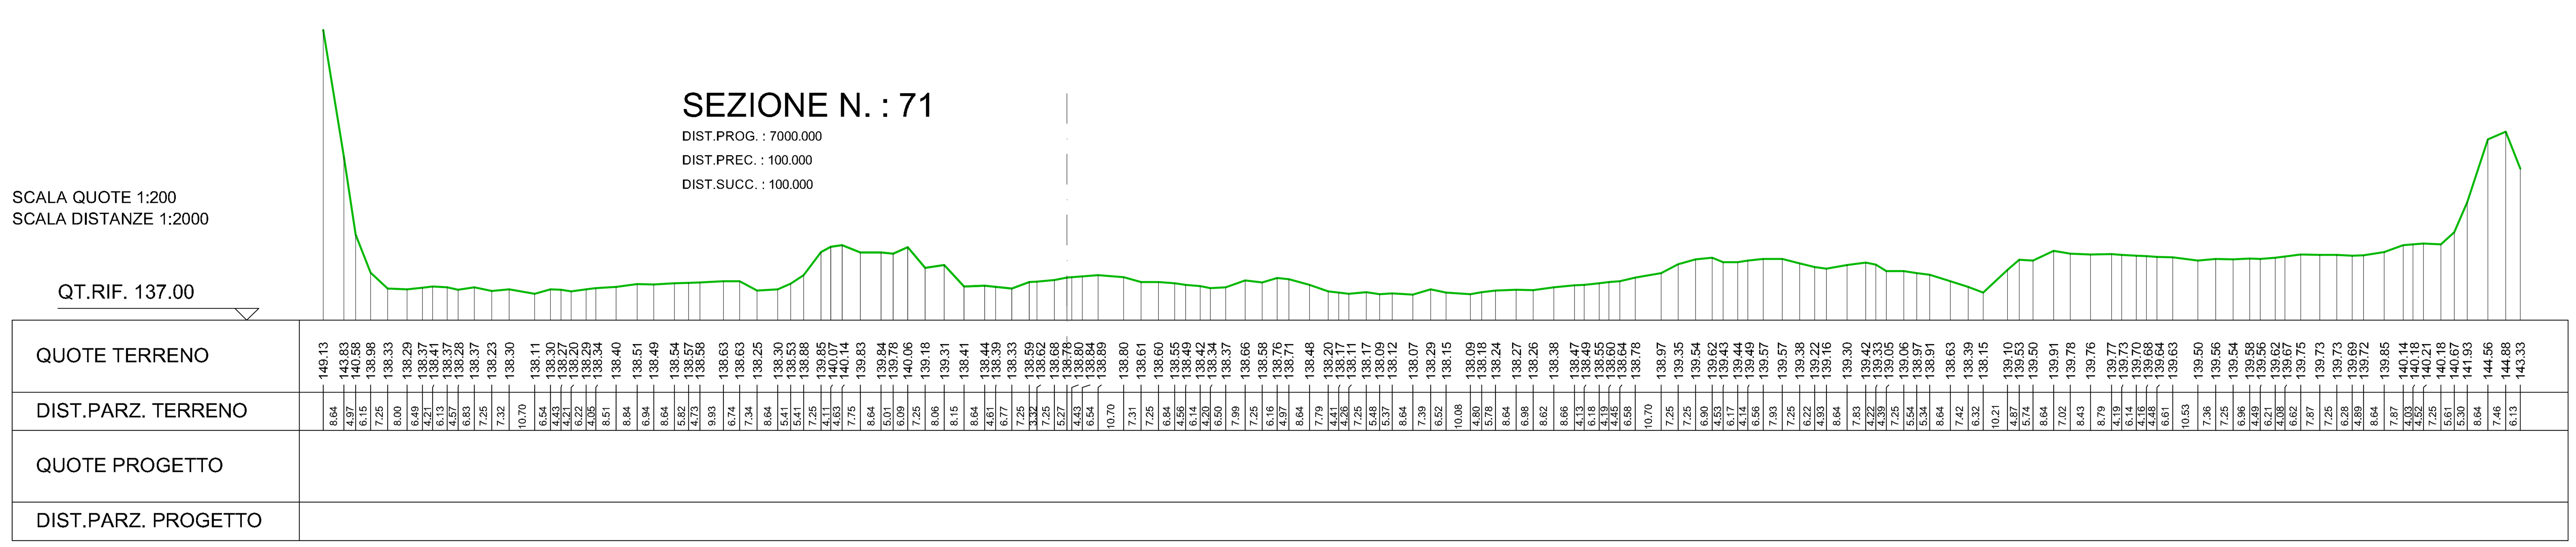

REGIONE AUTONOMA FRIULI VENEZIA GIULIA

REGIONE AUTONOMA FRIULI VENEZIA GIULIA

PROVINCIA DI UDINE

COMUNI DI FORGARIA NEL FRIULI, SAN DANIELE DEL FRIULI E RAGOGNA

INTERVENTO DI RIQUALIFICAZIONE FLUVIALE E DI MESSA IN SICUREZZA IDRAULICA DEL FIUME TAGLIAMENTO NEL TRATTO A VALLE DEL PONTE DI CORNINO NEI COMUNI DI FORGARIA NEL FRIULI, SAN DANIELE DEL FRIULI E RAGOGNA

PROGETTO DEFINITIVO

Titolo dell'elaborato

SEZIONI TRASVERSALI
DALLA 65 ALLA 71

Scala: 1:2.000 / 200

Tavola n° **5.3**

Data: 4 ottobre 2016

I PROGETTISTI:

dott. ing. Mario Causero

dott. ing. Paolo Spadetto

ASPETTI AMBIENTALI:

dott. for. Massimo Cainero

Committente:

DE MONTE SERVICE S.r.l.
Via Cimano, 4
33030 Ragogna (UD)

Studio Causero&Spadetto Associati
ingegneria civile idraulica ambientale

Via Luigi Moretti, 15 - 33100 Udine - ITALY
tel. 0432 512081 e-mail: info@studiocausero.it

Studio con gestione del sistema certificato n. IT10/0927.01 ISO 9001 da SGS

CODICE PROGETTO : 016-16

ELABORATO REDATTO DA : p. ed. Ermes Pertoldi

ELABORATO APPROVATO DA : ing. Mario Causero

REV.	N.	DATA