

Regione Autonoma  
Friuli Venezia Giulia  
Provincia di Pordenone  
COMUNE DI MANIAGO



**Geologica**  
Tecnologia per il territorio  
Piazza Matteotti, 4/100 - 33030 Sernaglia di Biadene del Friuli (UD) - Tel. 0432/42121 - www.geologica.com  
Dr. Daniele Bronzetti  
Ingegnere in Geologia Ambientale  
Dr. Geol. Arianna Lazzarini  
Ingegnere in Geologia Ambientale  
Dr. Geol. Fabio Fabbri  
geologo - geotecnico  
Dr. Marco Giampreti  
Energy Consultant

Proponenti:  
**Maniago Solar Srl Giuseppe Bergami**  
via del Prateello 23 via G. Deledda 12  
40122 Bologna 40122 Bologna  
P.Iva 03904401209 CF BRGGPP292S28A84P



Oggetto:  
Verifica di assoggettabilità a VIA di due impianti fotovoltaici di potenza 975.0 kW (per complessivi 1950.0 kW), in località Zuccoli in Comune di Maniago (PN)

Tipo:  
Planimetria generale di progetto

Elaborato: **A3** Scala: 1:500 Data: Dicembre 2020



Elaborato:	Disegnato:	Coll. disegno:	Versione:	Firma:
A1	D. Bronzetti	13/12/2020	rev1	
A1	D. Bronzetti	14/12/2020	rev2	M. Giampreti
A1	D. Bronzetti	16/12/2020	rev3	M. Giampreti

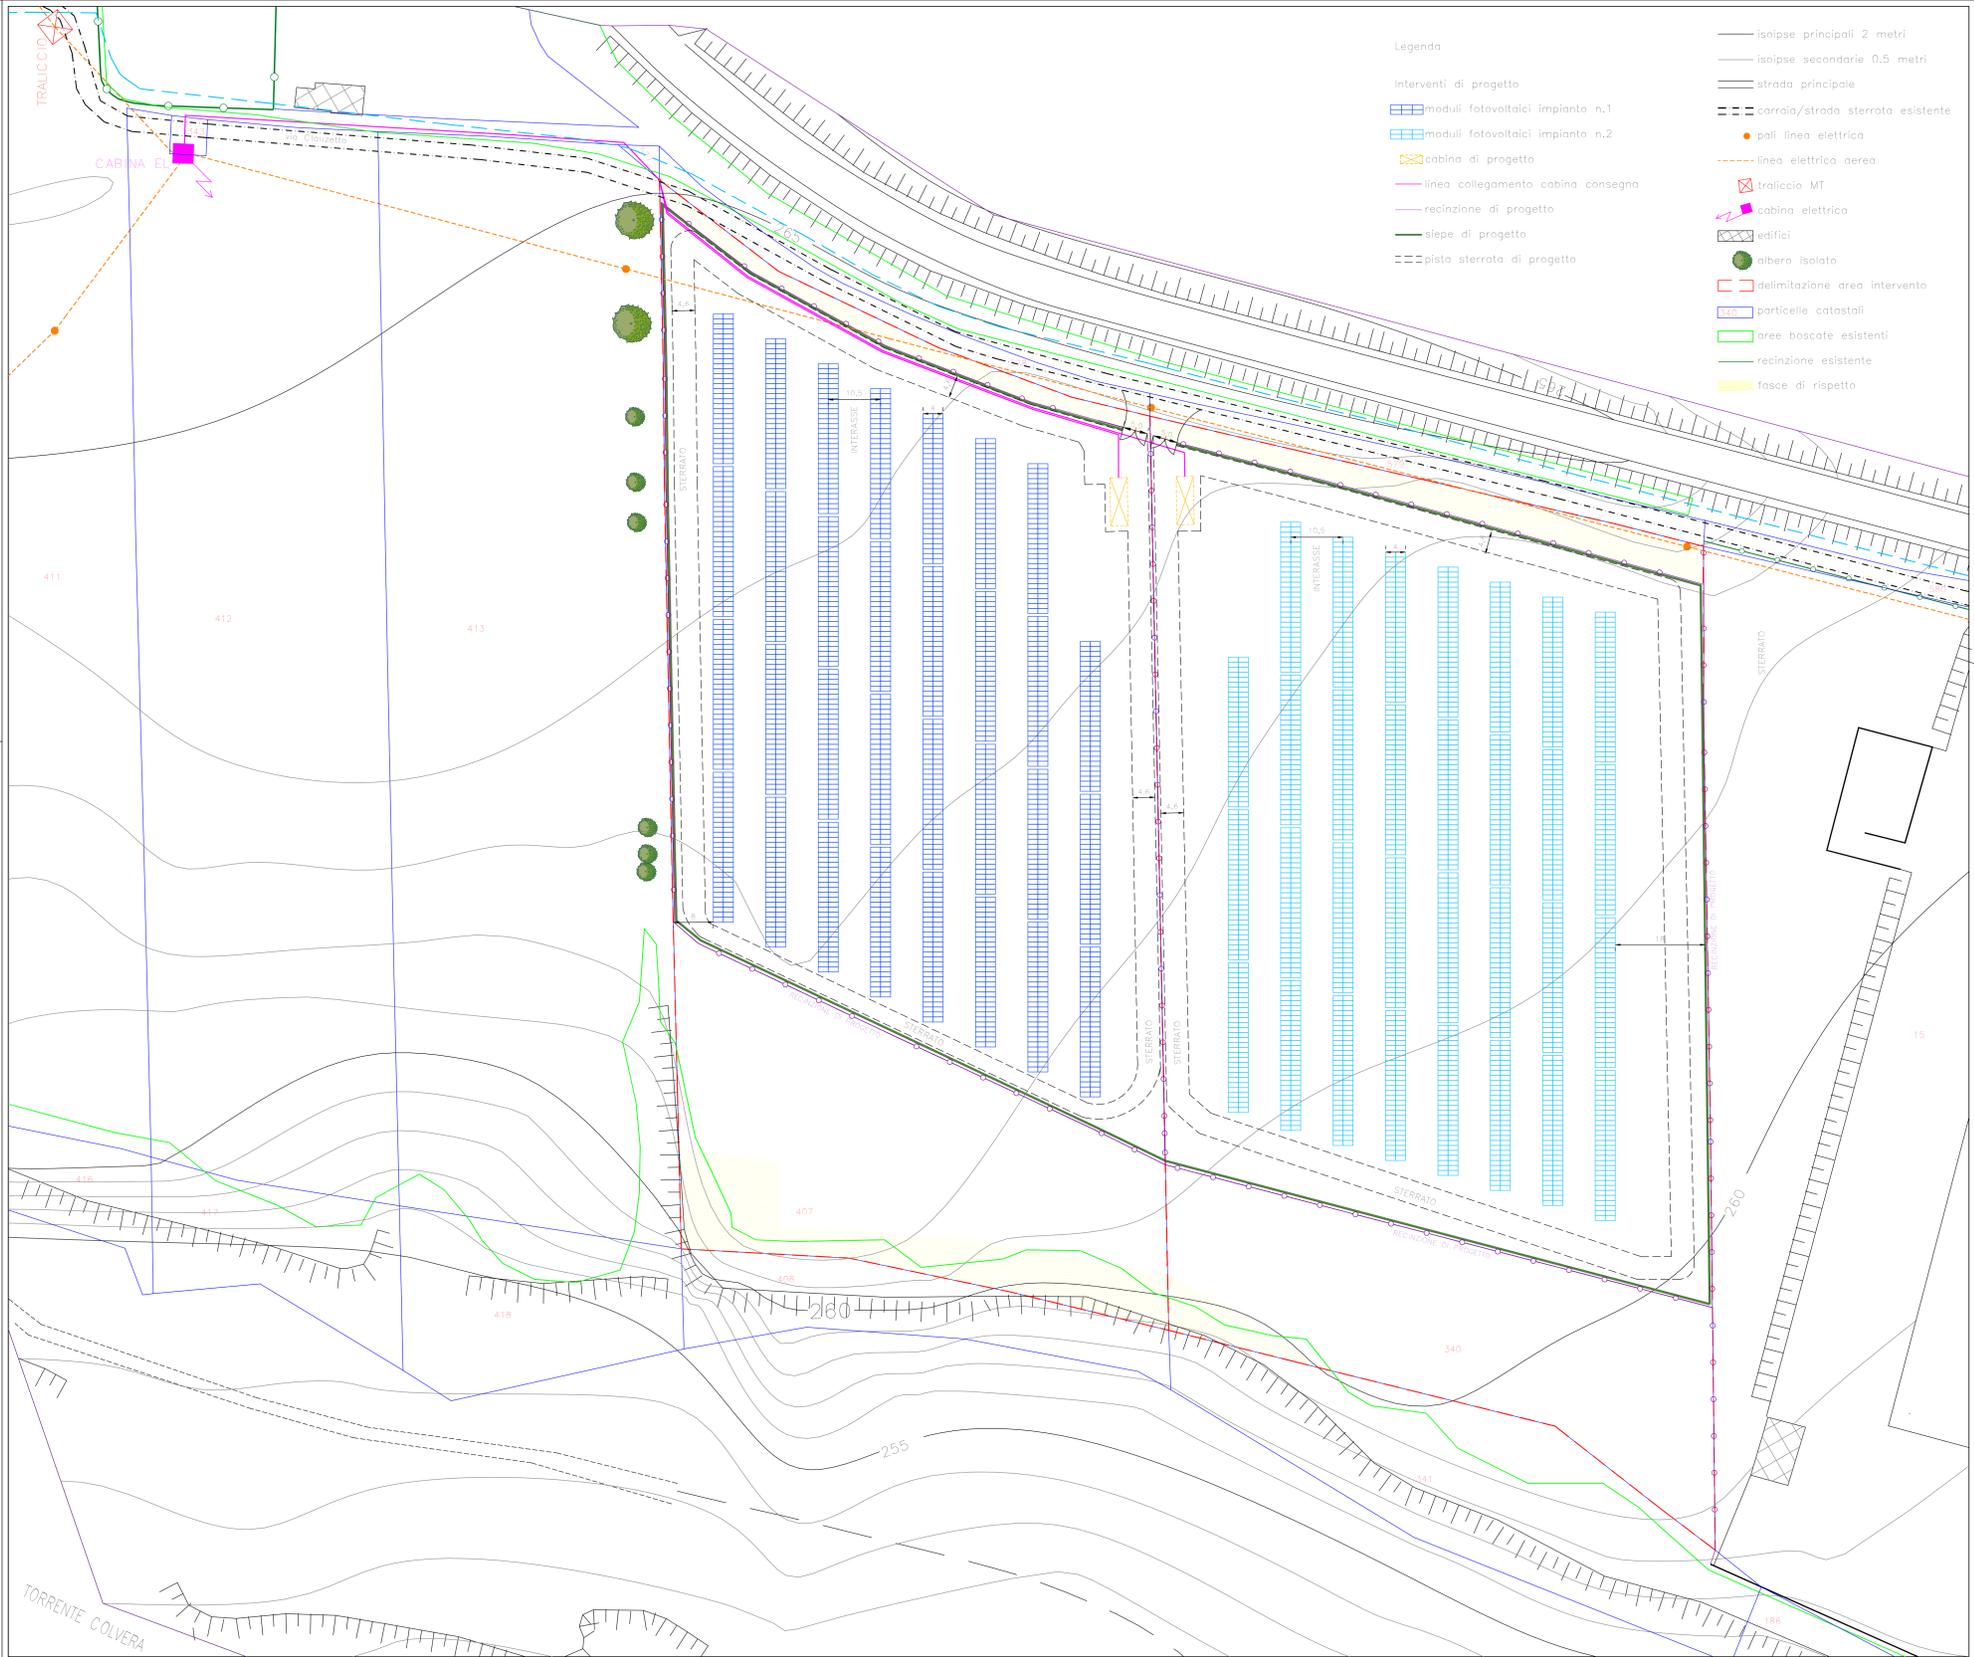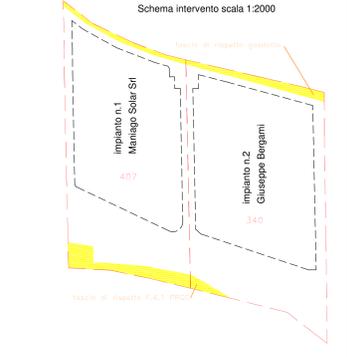

- Legenda
- Interventi di progetto
- moduli fotovoltaici impianto n.1
  - moduli fotovoltaici impianto n.2
  - cabina di progetto
  - linea collegamento cabine consegna
  - recinzione di progetto
  - siepe di progetto
  - pista sterrata di progetto
- isoipse principali 2 metri
  - isoipse secondarie 0.5 metri
  - strada principale
  - carroia/strada sterrata esistente
  - pali linea elettrica
  - linea elettrica aerea
  - traliccio MT
  - cabina elettrica
  - edifici
  - albero isolato
  - delimitazione area intervento
  - particelle catastali
  - aree boscate esistenti
  - recinzione esistente
  - fasce di rispetto