


N  
S

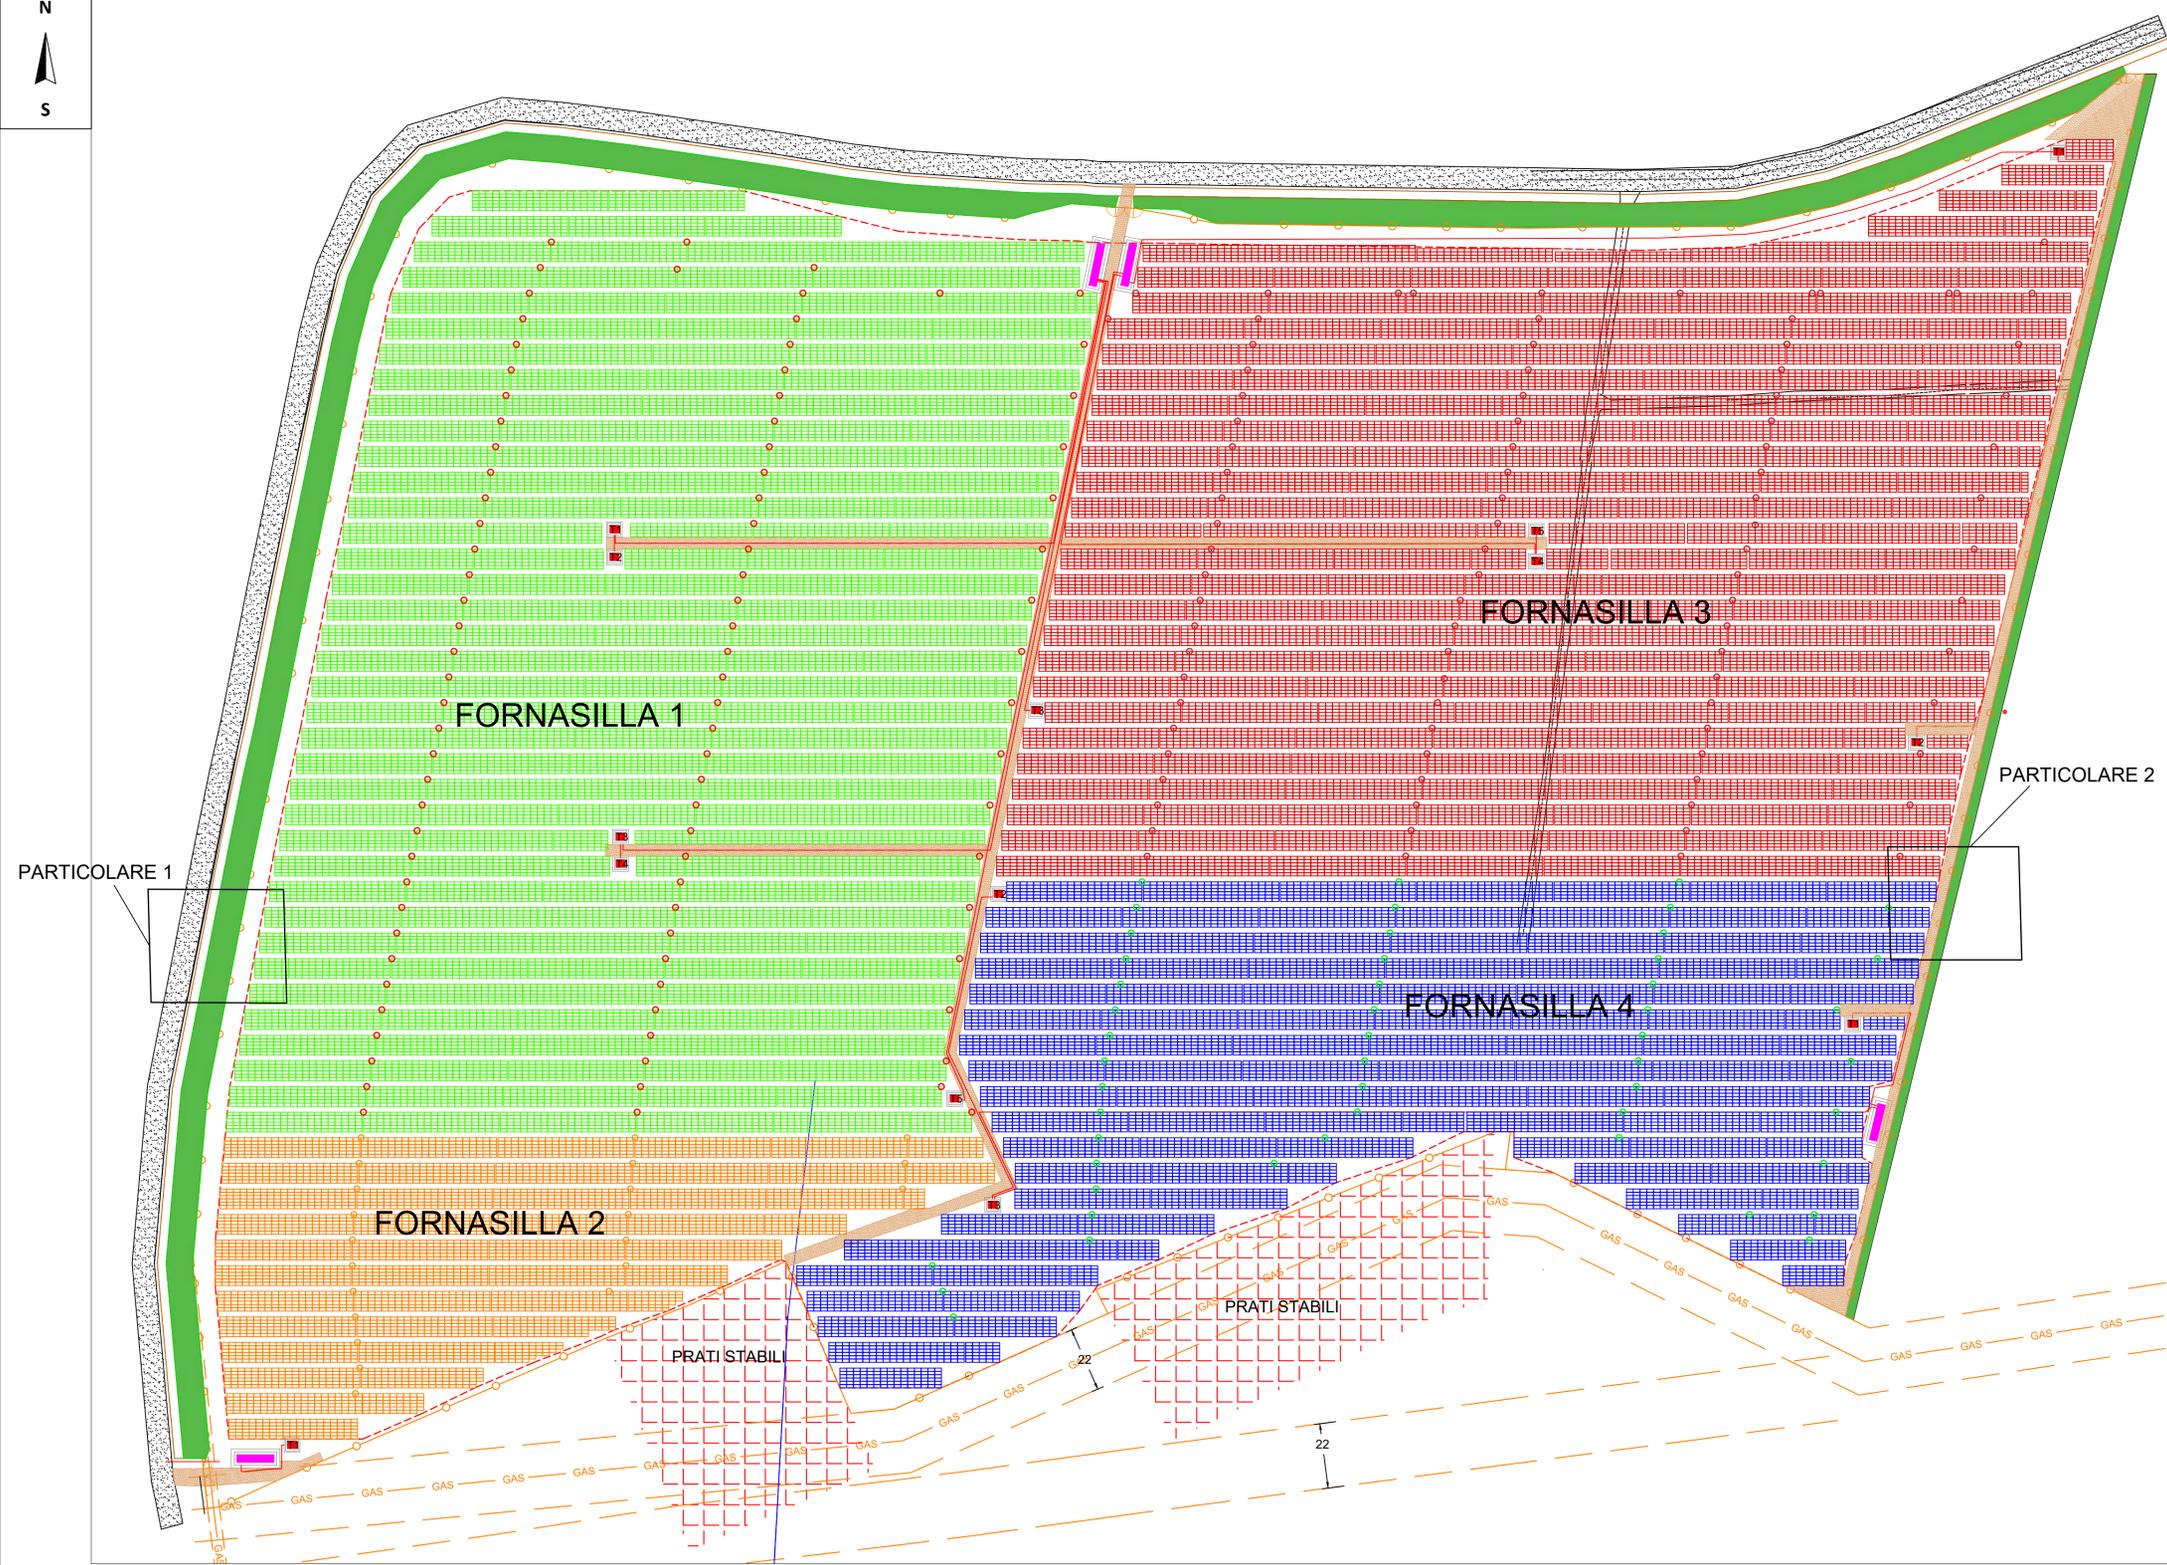

<b>IMPIANTO FORNASILLA 1:</b>	
potenza modulo:	540 Wp
numero moduli:	21.910 pcs.
potenza nominale CA:	9.900 kVA
<b>potenza nominale DC:</b>	<b>11.831,40 kWp</b>


<b>IMPIANTO FORNASILLA 2:</b>	
potenza modulo:	540 Wp
numero moduli:	5.004 pcs.
potenza nominale CA:	2.310 kVA
<b>potenza nominale DC:</b>	<b>2.702,16 kWp</b>

<b>IMPIANTO FORNASILLA 3:</b>	
potenza modulo:	540 Wp
numero moduli:	20.917 pcs.
potenza nominale CA:	9.900 kVA
<b>potenza nominale DC:</b>	<b>11.295,18 kWp</b>

<b>IMPIANTO FORNASILLA 4:</b>	
potenza modulo:	540 Wp
numero moduli:	11.526 pcs.
potenza nominale CA:	5.500 kVA
<b>potenza nominale DC:</b>	<b>6.224,04 kWp</b>

<b>GENERAL INFORMATION:</b>	
Module size:	approx. 2.2790 x 1.130 x 35 mm
Module power:	540 Wp
Distance between Rows:	2.0 m
Module inclination:	15°
Number of modules:	59.377 pcs.

**Total Power: 32.052,78 kWp**

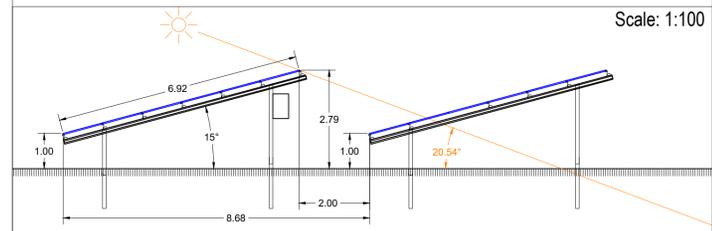

**Oggetto:**  
 VERIFICA DI ASSOGGETTABILITA' ALLA VIA (SCREENING) di cui all'art. 19 del D.Lgs 152/2006 e s.m.i. ed art. 9-bis L.R. 43/90  
 Realizzazione quattro impianti fotovoltaici per la produzione di energia elettrica in Comune di Remanzacco, per una potenza in immissione di 9.900kw - 9.900kw - 2.310kw - 5.500kw alla tensione rete di 20kv, comprensivo delle opere di rete per la connessione e di una campagna di recupero di rifiuti non pericolosi con impianto mobile.

<b>TIPO DI DOCUMENTO:</b> Planimetria generale con ubicazione impianti	<b>PA-007</b>
---	---------------



Società Proponente: Parco Solare Friulano 4 s.r.l. Via Udine 40 3044 Manzano	Progettazione: Archest S.r.l. via Gustinian 31 33057 Palmanova (UD) <b>Archest</b> architecture   engineering   infrastructure	Scala: 1:1200 Data: 01.12.2020
A company of EnValue GROUP <b>ENVALUE</b>	MSE Solar Energy Italia s.r.l. Corso Italia 27 39100 Bolzano <b>MSE SOLAR</b>	

REV.	Nota di revisione	Data:	Firma:	Controllo
00	Emissione	01.12.2020	P.M.	

IL PRESENTE ELABORATO È TUTELATO DALLA LEGGE SULLA PROPRIETÀ LETTERARIA È VIETATA PERTANTO LA RIPRODUZIONE E LA CESSIONE A TERZI

**LEGENDA:**

Campo Ftv - Fornasilla 1	Barriera verde
Campo Ftv - Fornasilla 2	Recinzione campo
Campo Ftv - Fornasilla 3	Cancello di ingresso
Campo Ftv - Fornasilla 4	cavi MT
Cabina di trasformazione	cabina di consegna
Perimetrazione impianto	metanodotto con fascia di rispetto 11m per lato

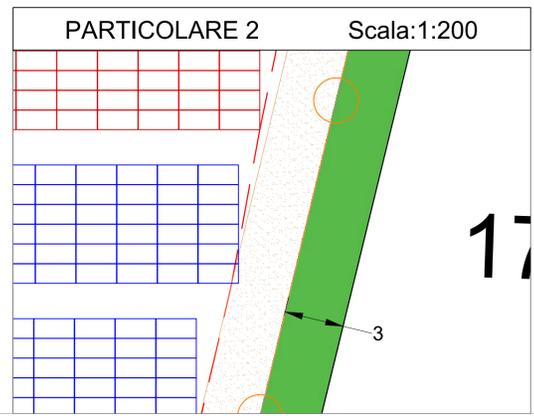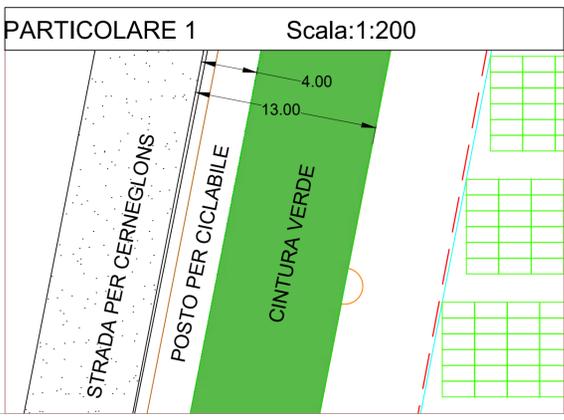

17