


Scala 1:2000


LEGENDA

	VIABILITA' INTERNA IN MISTO STABILIZZATO
	OPERE DI MITIGAZIONE E AREA A VERDE
	TRACKER FOTOVOLTAICO
	PANNELLO FOTOVOLTAICO
	CABINA DI CAMPO
	LINEE MT INTERRATE IN PROGETTO
	GIUNTO DI MEDIA TENSIONE
	ELETTRODOTTO ESISTENTE 380 kV
	ELETTRODOTTO ESISTENTE 20 kV
	FASCIA DI MITIGAZIONE "B" 980 m
	FASCIA DI MITIGAZIONE "C" 1563 m

QUADRO D'UNIONE CATASTALE

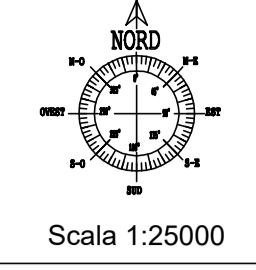

Scala 1:25000

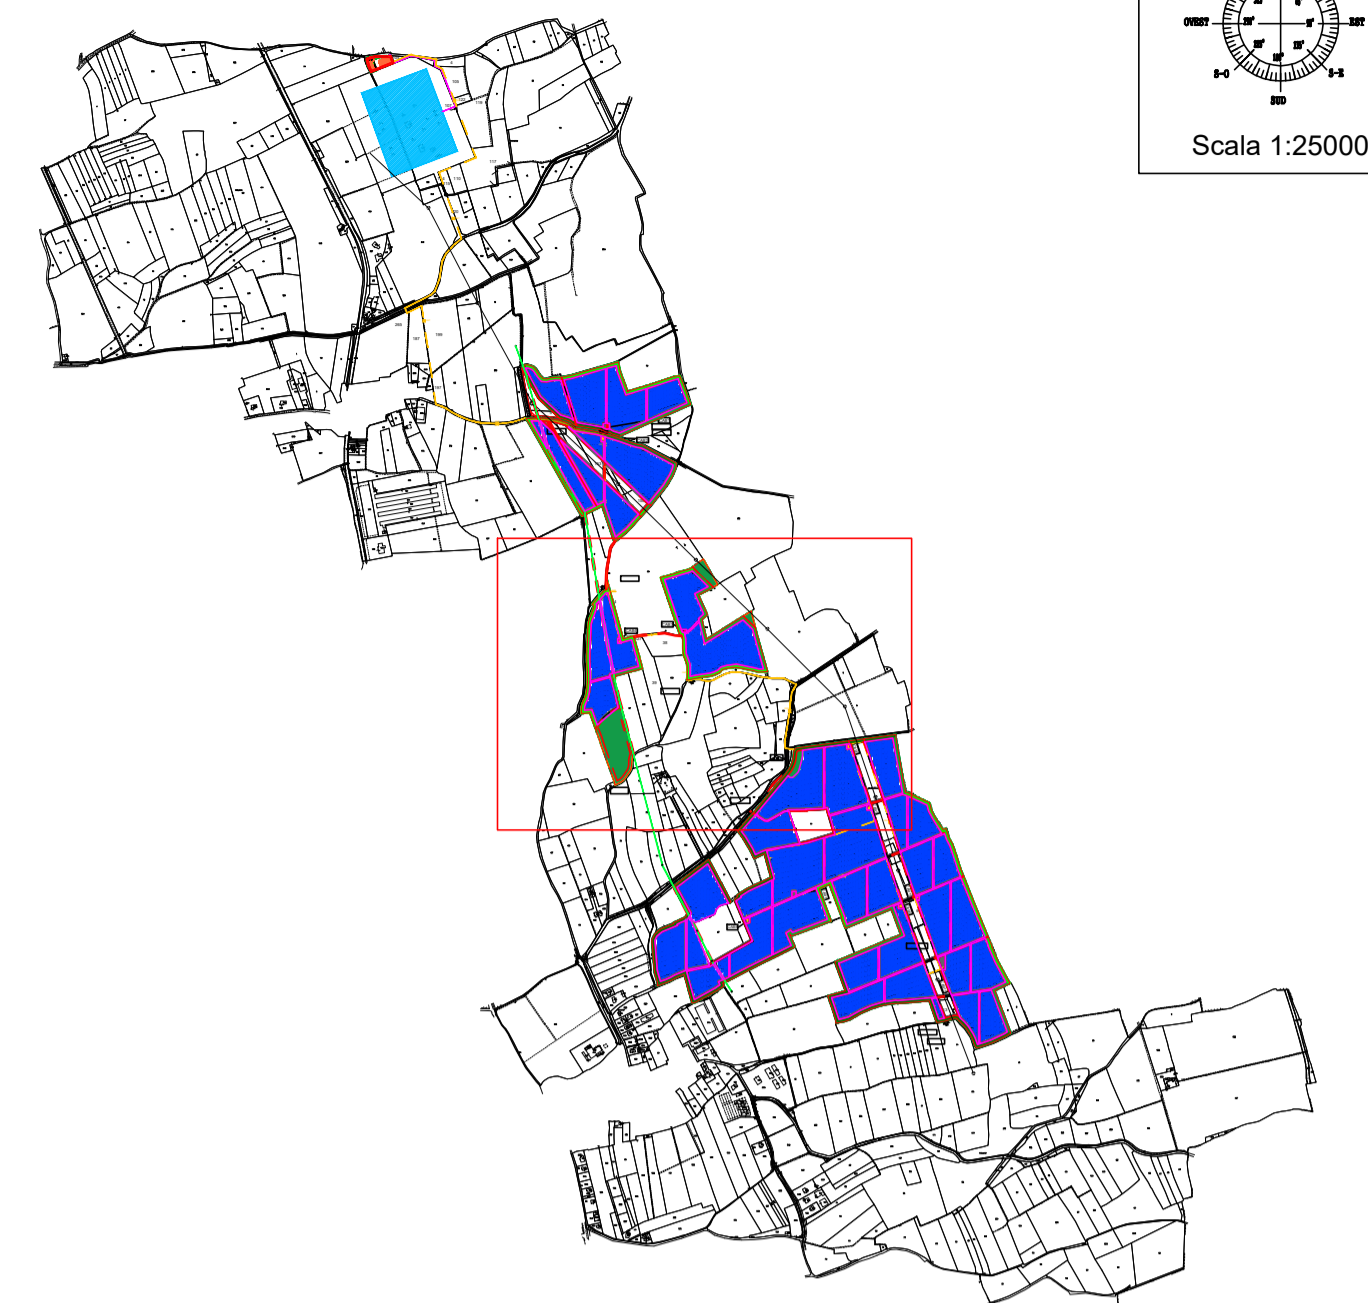

CLUSTER CENTRO B

CLUSTER CENTRO A

Superfici di riferimento: CATASTALE	134.500 mq
AREA RECINTATA D'IMPIANTO	97.543 mq
SUPERFICIE PER MODULI FOTOVOLTAICI	35.056 mq
VAIBILITA' INTERNA E SEDIME CABINE	9.244 mq
<i>fascia di mitigazione esterna</i>	<i>37.047 mq</i>
<i>area a coticco erboso sottostante ai pannelli</i>	<i>35.056 mq</i>
<i>area a coticco erboso libera</i>	<i>53.153 mq</i>
TOTALE AREA A VERDE	125.256 mq

01	Settembre 2021	AGGIORNAMENTO	S. D'Urso	D. Di Lenarda	E. Livon
00	Giugno 2021	PRIMA EMISSIONE	S. D'Urso	D. Di Lenarda	E. Livon
REV.	DATA	DESCRIZIONE REVISIONE	REDATTO	VERIFICATO	APPROVATO

Volta Green Energy

REGIONE FRIULI VENEZIA GIULIA
Provincia di UDINE
COMUNI DI SANTA MARIA LA LONGA E PAVIA DI UDINE



PROGETTO: **IMPIANTO FOTOVOLTAICO "SANTO STEFANO"**
DA 59,1 MWp E 50 MW IN IMMISSIONE
PROGETTO DEFINITIVO

COMMITTENTE:
Volta g.e.
Piazza Manifattura, 1 - 38068 Rovereto (TN)
Tel. +39 0464 625100 - Fax +39 0464 625101 - PEC volta-ge@legalmail.it

PROGETTISTA:
L I N E A s.r.l.
Via Tavagnacco, 89/9 - 33100 Udine
Tel. 0432 410530 - fax 0432 831013
Info@lineaeng.com

OGGETTO DELL'ELABORATO:
Layout dell'impianto su base catastale - Cluster centro

N° ELABORATO	SCALA	FOGLIO	FORMATO	CODIFICA COMMITTENTE
29	1:2000	1 di 1	A1	T05.2

ID ELABORATO : PVSS_T05.2_Layout imp. su catastale Cluster Centro_Rev01
Questo elaborato è di proprietà di Volta Green Energy, ed è protetto a termini di legge

