


**LEGENDA**

- CONFINI COMUNALI
- LIMITE AREE INTERESSATE
- CAMPI FOTOVOLTAICI IN PROGETTO
- FASCE DI RISPETTO/AREE A VERDE
- SOTTOSTAZIONE ELETTRICA UTENTE AT/MT IN PROGETTO
- STAZIONE ELETTRICA (SE) RTN 380/220 kV "UDINE SUD" ESISTENTE
- LINEE MT INTERRATE IN PROGETTO
- LINEA 220kV INTERRATA IN PROGETTO
- ELETTRODOTTO AEREO 380kV ESISTENTE

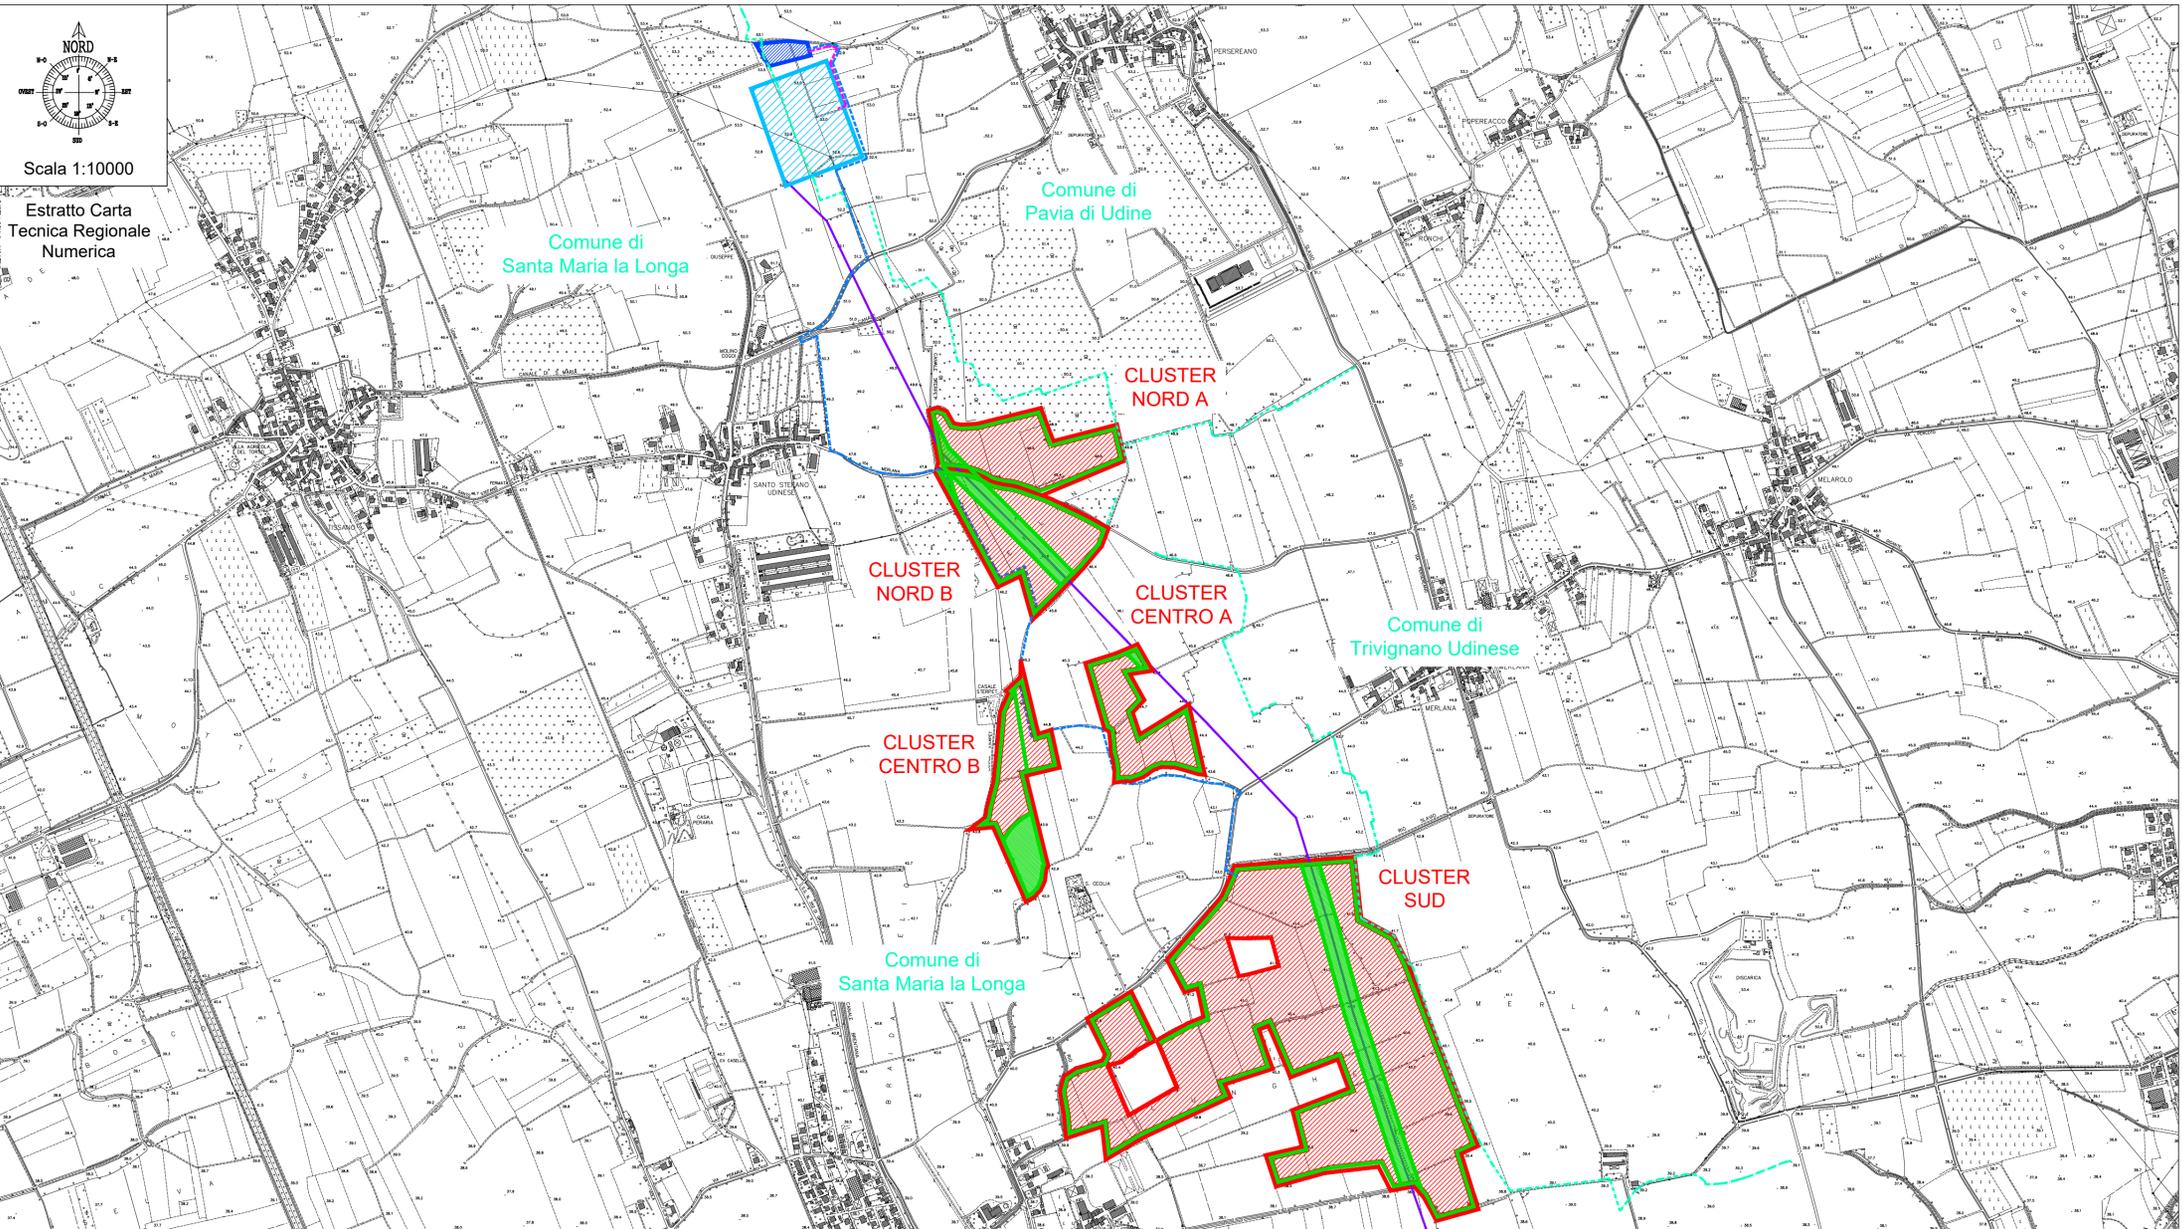

00	Giugno 2021	PRIMA EMISSIONE	C. Bernardis	D. Di Lenarda	E. Livon
REV.	DATA	DESCRIZIONE REVISIONE	REDATTO	VERIFICATO	APPROVATO

**Volta Green Energy**

**REGIONE FRIULI VENEZIA GIULIA**  
 Provincia di UDINE  
 COMUNI DI SANTA MARIA LA LONGA E PAVIA DI UDINE

PROGETTO: **IMPIANTO FOTOVOLTAICO "SANTO STEFANO"**  
 DA 59,1 MWp E 50 MW IN IMMISSIONE  
 PROGETTO DEFINITIVO

COMMITTENTE:  
**Volta g.e.**  
Piazza Manifattura, 1 - 38068 Rovereto (TN)  
 Tel. +39 0464 625100 - Fax +39 0464 625101 - PEC volta-ge@legalmail.it

PROGETTISTA:  
  
L.I.N.E.A. s.r.l.  
 Via Tavagnacco, 89/9 - 33100 Udine  
 tel. 0432 410536 - fax 0432 831013  
 info@lineaeng.com

OGGETTO DELL'ELABORATO:  
**INQUADRAMENTO DELL'INTERVENTO SU C.T.R.**

N° ELABORATO	SCALA	FOGLIO	FORMATO	CODIFICA COMMITTENTE
20	VARIE	1 di 1	A1	T01

ID ELABORATO : PVSS\_T01\_Inquadramento intervento su CTR\_Rev00  
Questo elaborato è di proprietà di Volta Green Energy, ed è protetto a termini di legge

**Volta g.e.**