

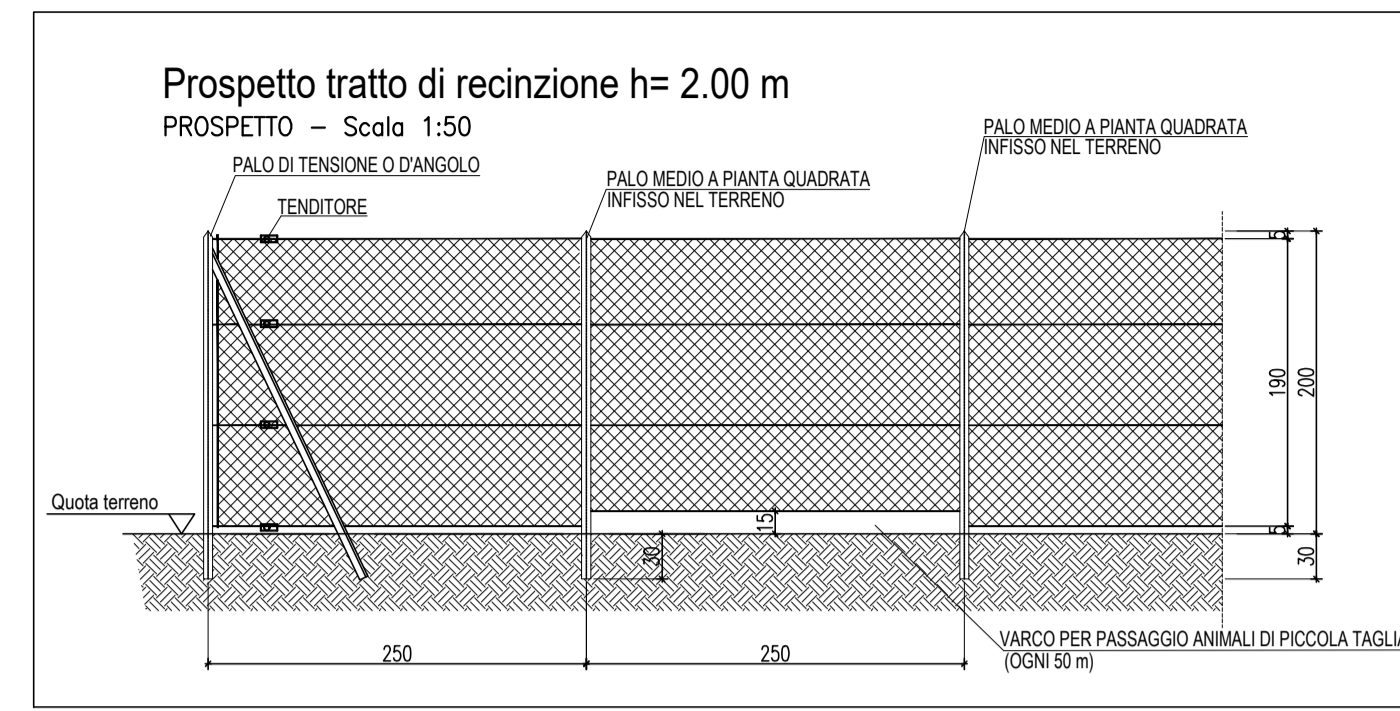


Sezione fascia perimetrale
SCALA 1:50

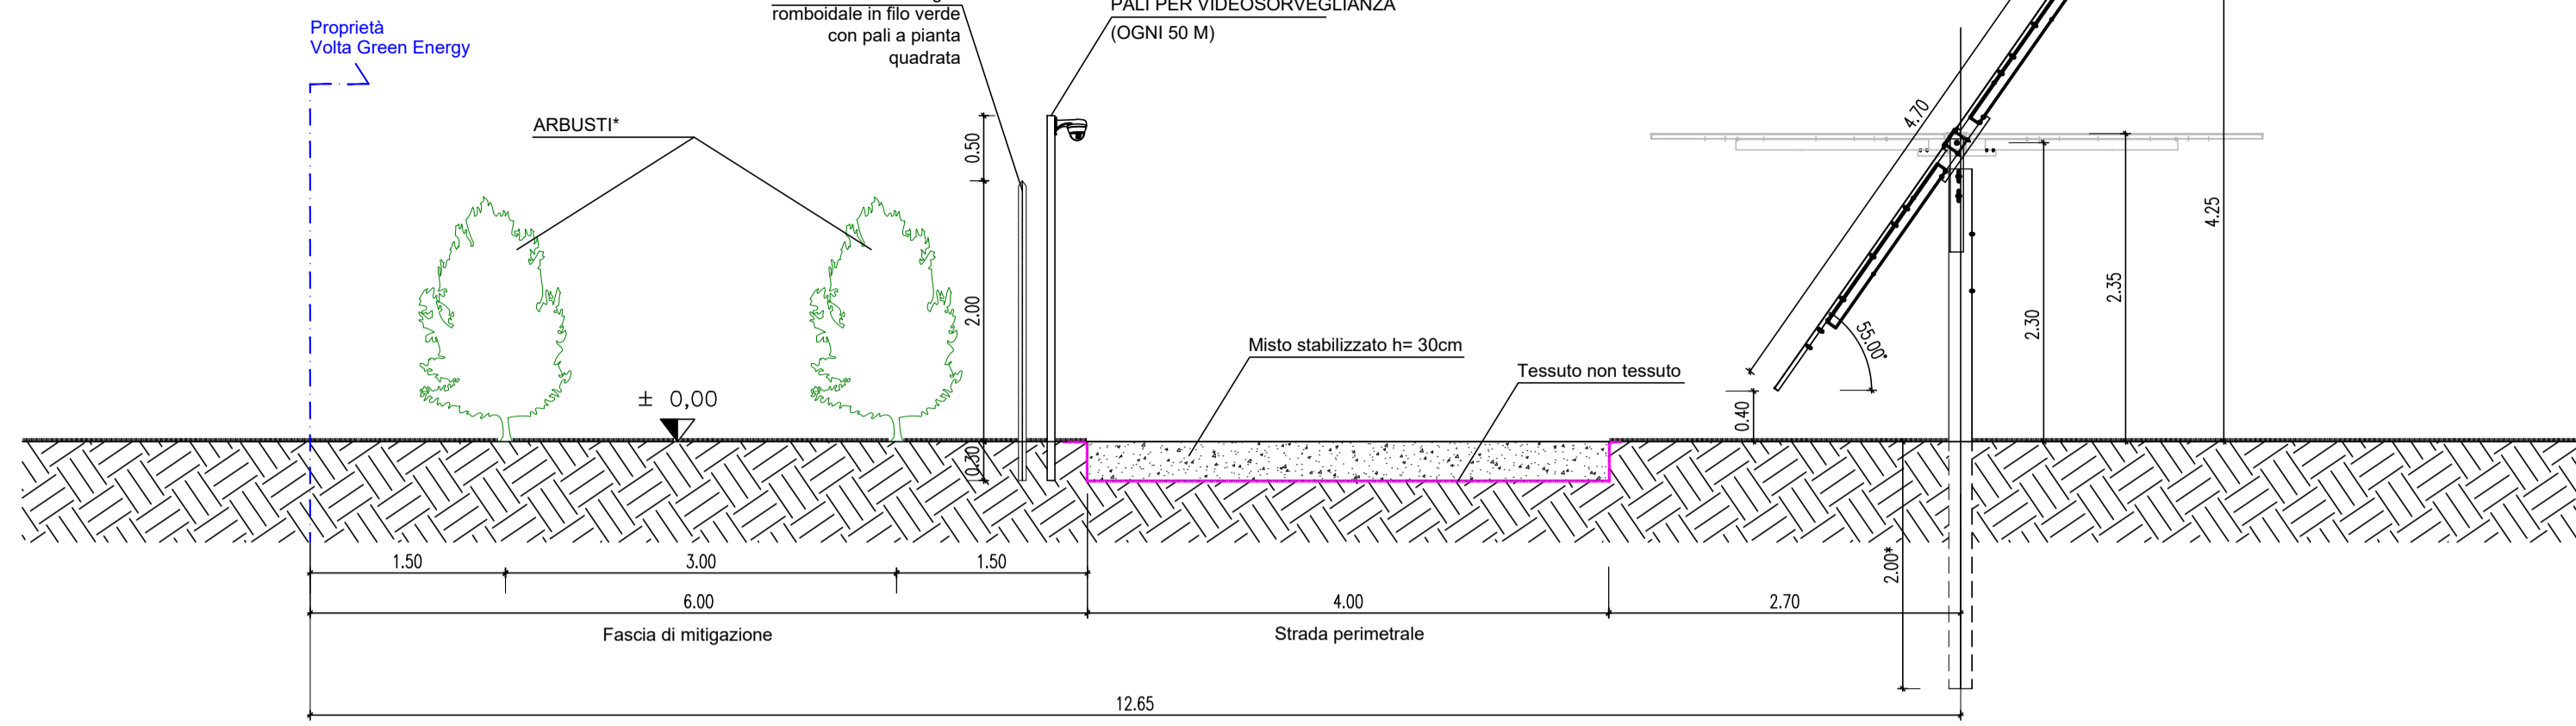

*N.B.
PER LE ESSENZE SI RIMANDA
ALL'ABACO DELLE ESSENZE

Pianta fascia perimetrale
SCALA 1:50

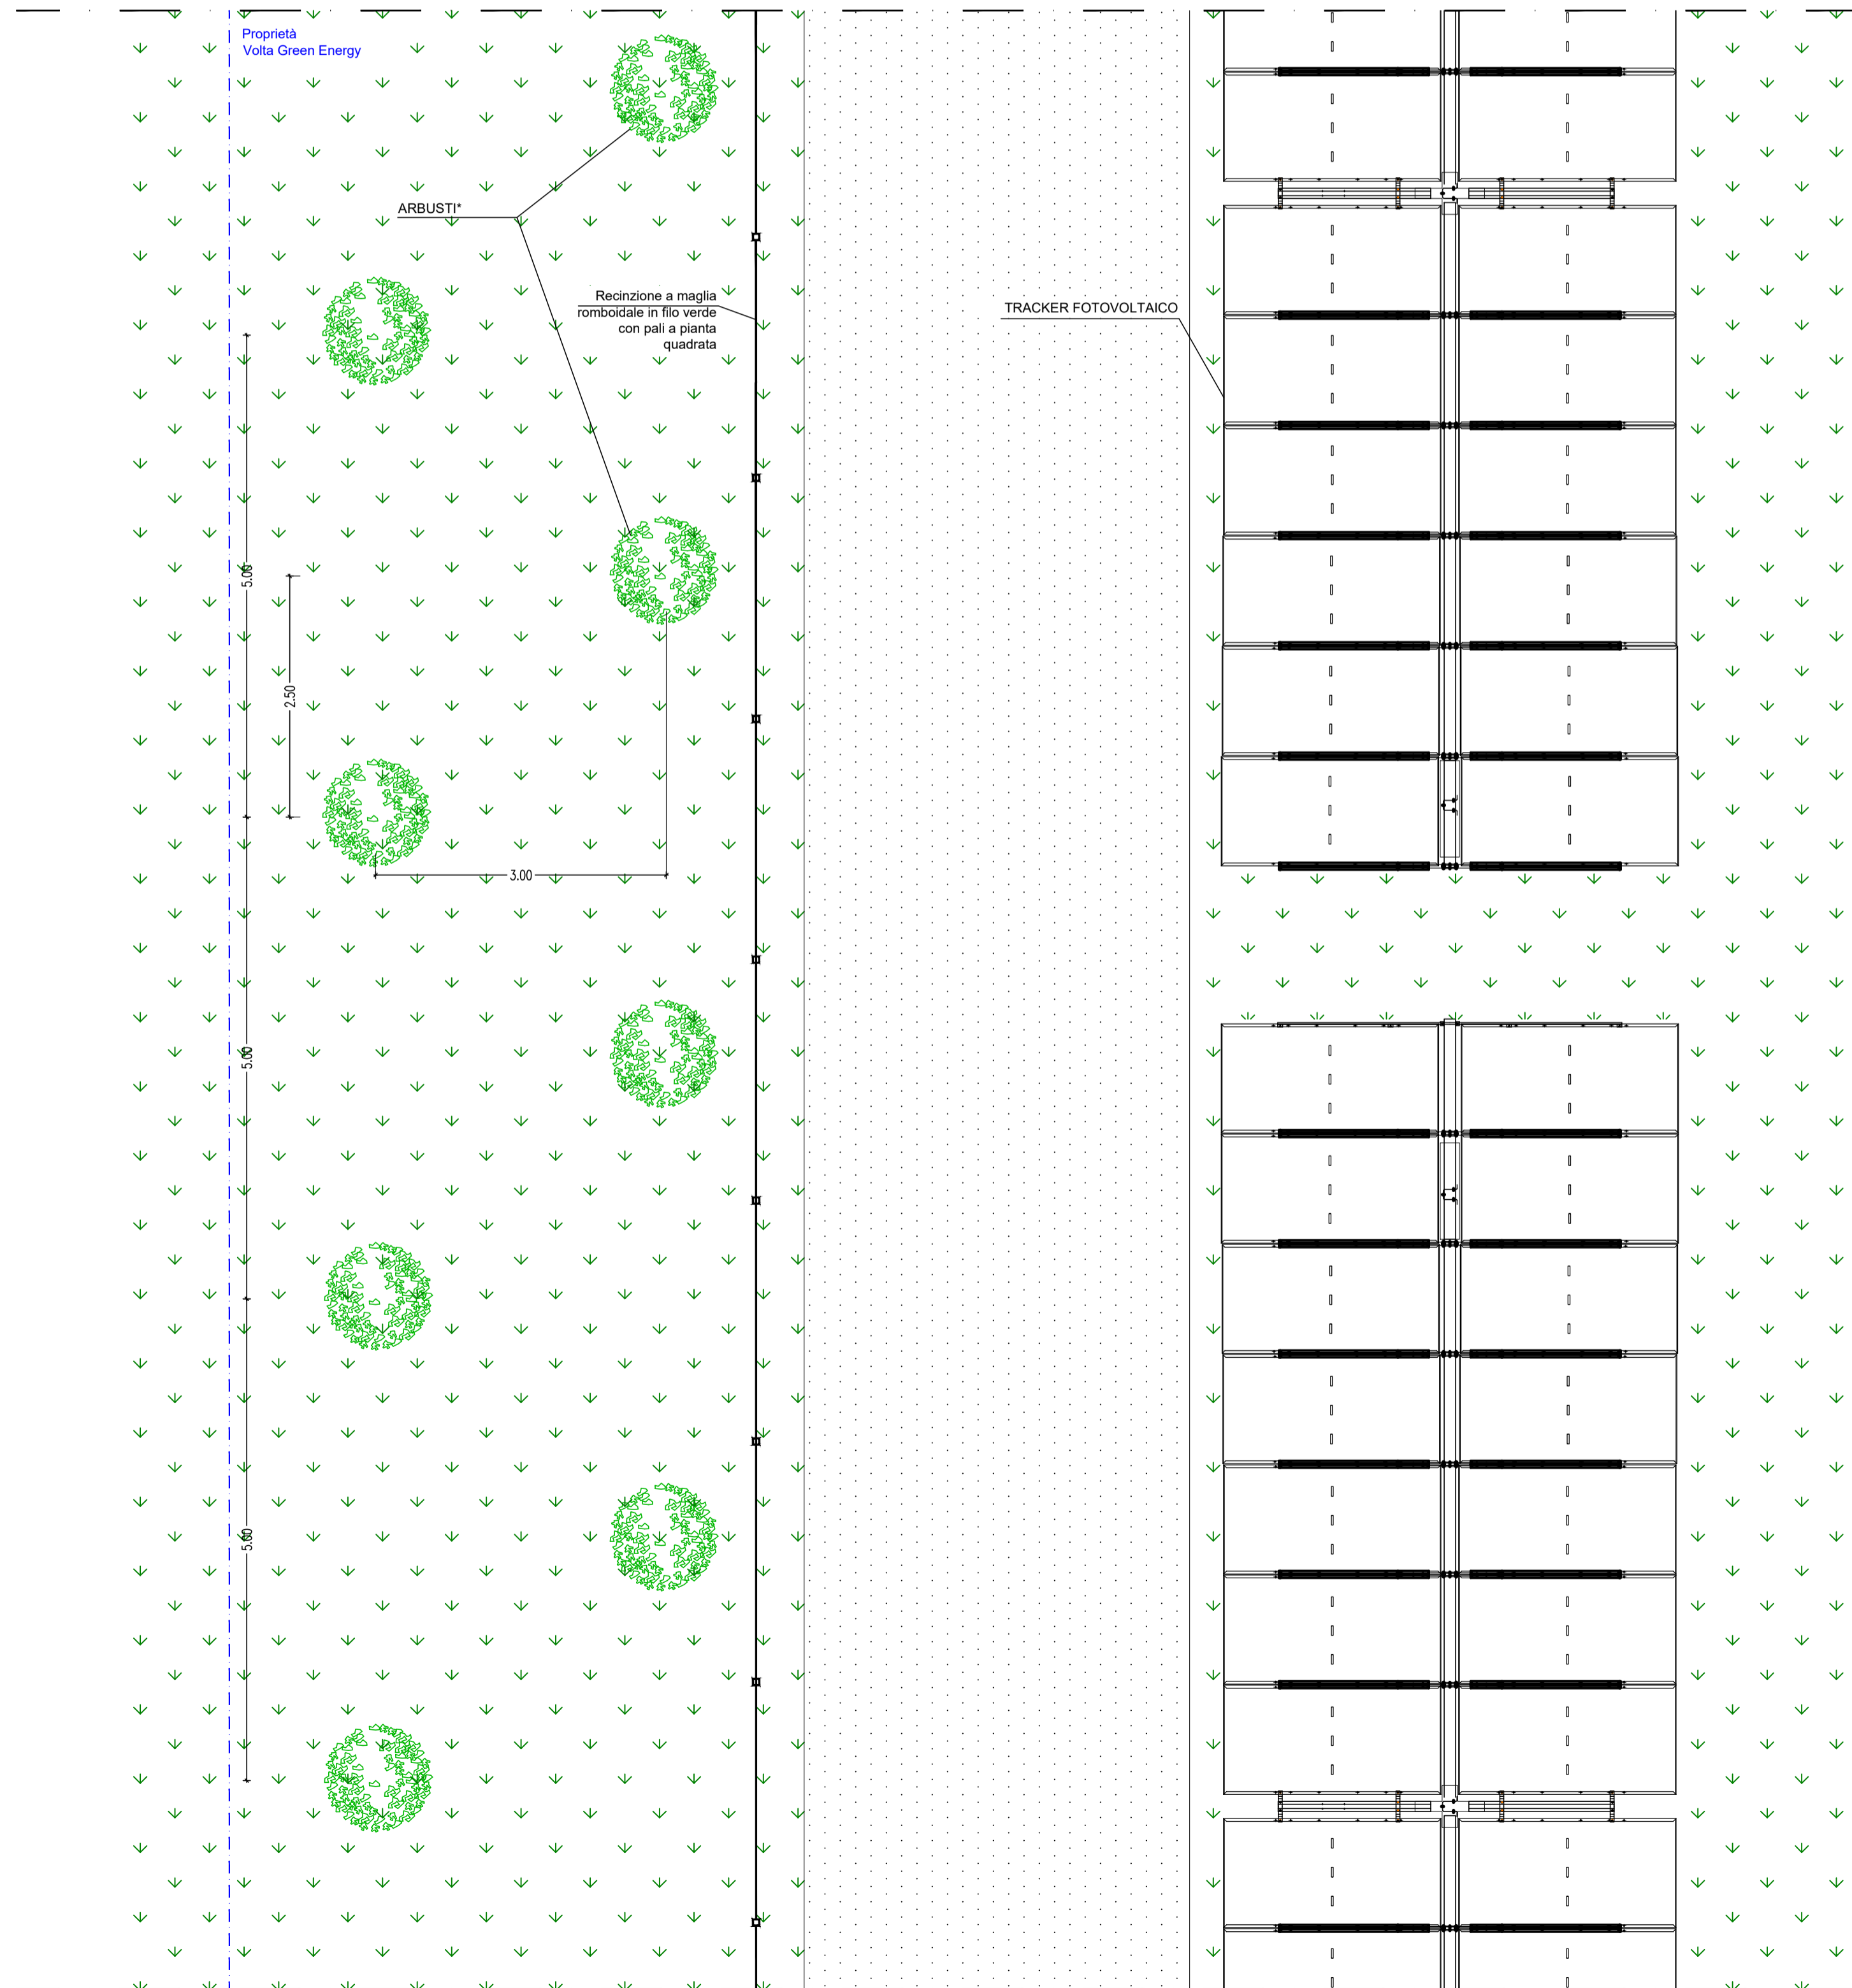

00	Giugno 2021	PRIMA EMISSIONE	S. D'Urso	D. Di Lenarda	E. Livon
REV.	DATA	DESCRIZIONE REVISIONE	REDATTO	VERIFICATO	APPROVATO

Volta Green Energy

REGIONE FRIULI VENEZIA GIULIA
Provincia di UDINE
COMUNI DI SANTA MARIA LA LONGA E PAVIA DI UDINE

PROGETTO: **IMPIANTO FOTOVOLTAICO "SANTO STEFANO"**
DA 59,1 MWp E 50 MW IN IMMISSIONE
PROGETTO DEFINITIVO

COMMITTENTE:
Volta g.e.
Piazza Manifattura, 1 - 38068 Rovereto (TN)
Tel. +39 0464 625100 - Fax +39 0464 625101 - PEC volta-ge@legalmail.it

PROGETTISTA:
LIN E.A. s.r.l.
Via Tavagnacco, 89/9 - 33100 Udine
Tel. 0432 410536 - fax 0432 831013
info@lineaeng.com

OGGETTO DELL'ELABORATO:
Tipico fascia di mitigazione perimetrale

N° ELABORATO	SCALA	FOGLIO	FORMATO	CODIFICA COMMITTENTE
31	1:50	1 di 1	A2	T06.1

ID ELABORATO : PVSS_T06.1_Tipico fascia mitg ne perimetrale_Rev00
Questo elaborato è di proprietà di Volta Green Energy, ed è protetto a termini di legge.

Volta g.e.