

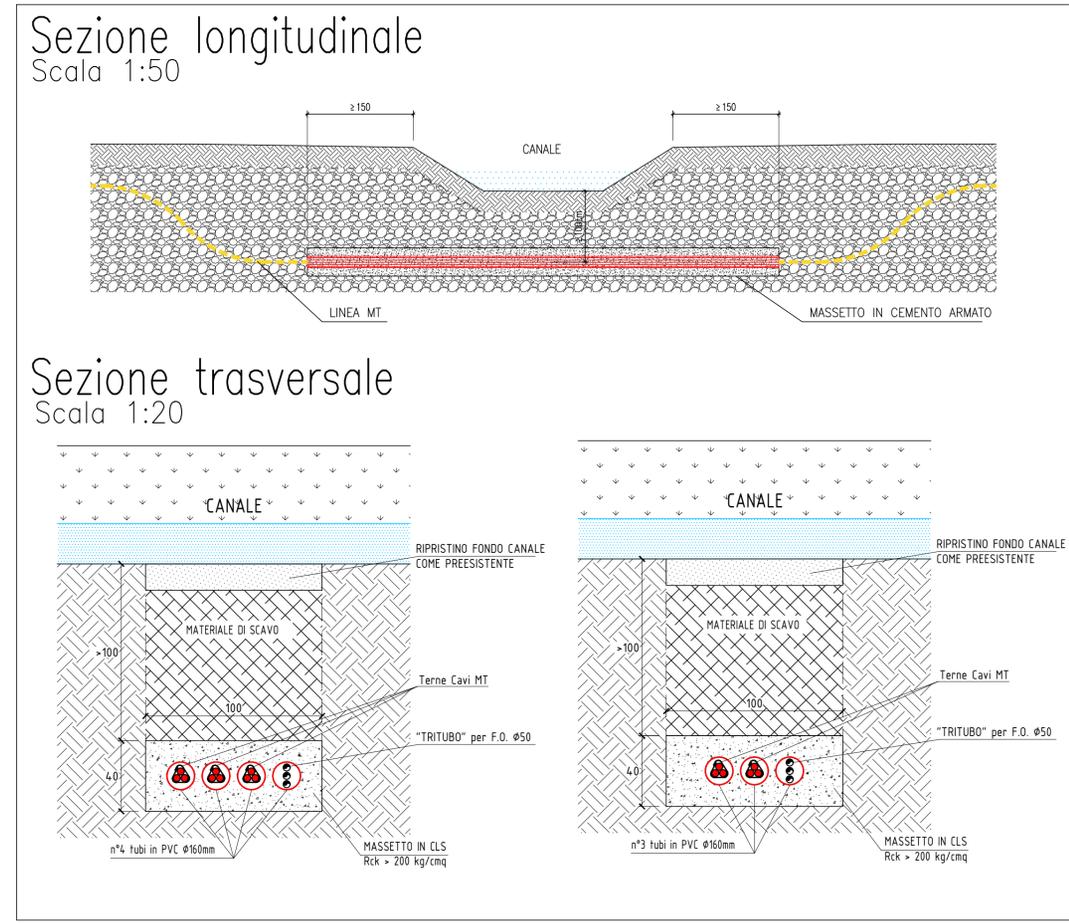


Tipico per sezione di posa sotto canale per cavi MT

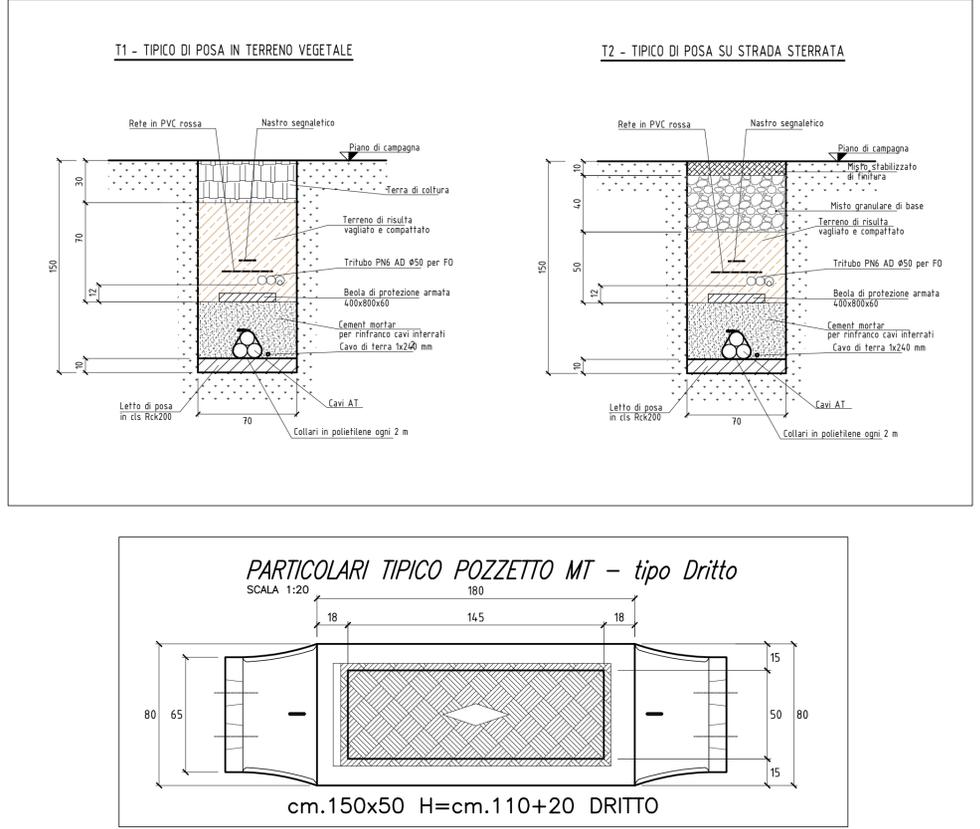

Tipici per sezioni di posa cavi MT
Scala 1:20

Tipici per sezioni di posa cavi AT
Scala 1:20

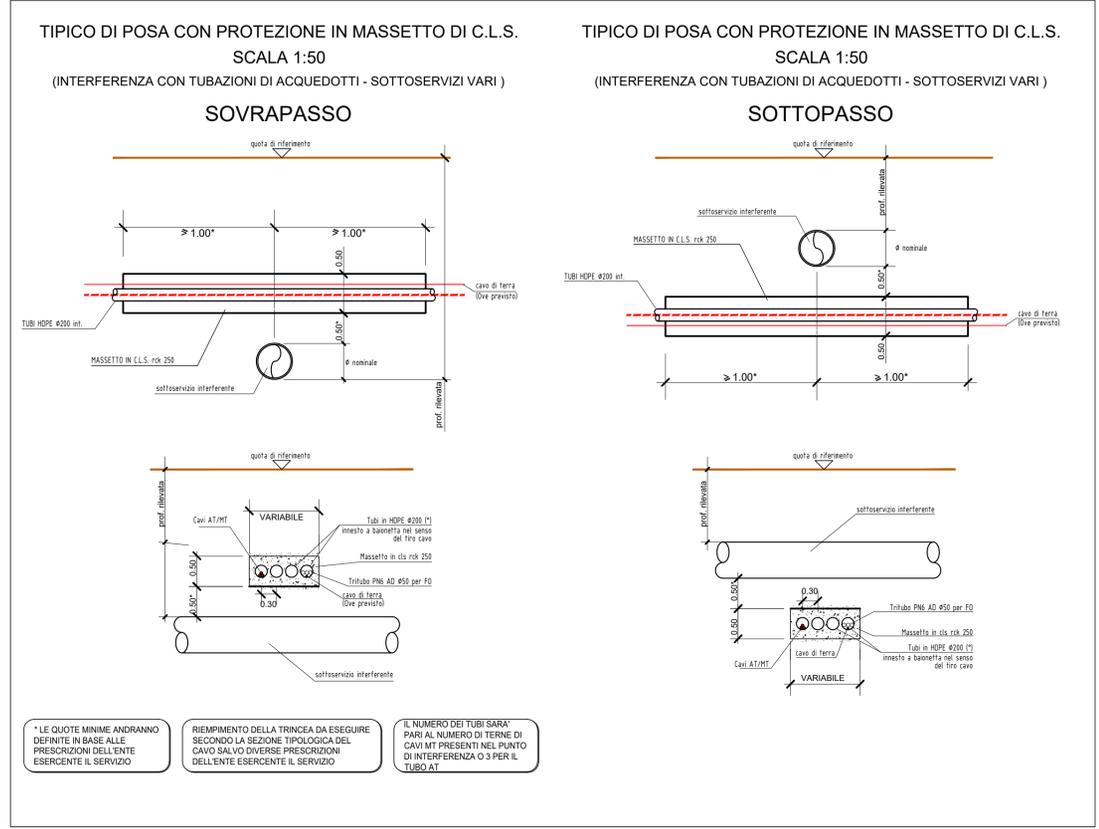

00	Giugno 2021	PRIMA EMISSIONE	S. D'Urso	D. Di Lenarda	E. Livon
REV.	DATA	DESCRIZIONE REVISIONE	REDATTO	VERIFICATO	APPROVATO

Volta Green Energy

REGIONE FRIULI VENEZIA GIULIA
Provincia di UDINE
COMUNI DI SANTA MARIA LA LONGA E PAVIA DI UDINE

PROGETTO: **IMPIANTO FOTOVOLTAICO "SANTO STEFANO"**
DA 59,1 MWp E 50 MW IN IMMISSIONE
PROGETTO DEFINITIVO

COMMITTENTE:
Volta g.e.
Piazza Manifattura, 1 - 38068 Rovereto (TN)
Tel. +39 0464 625100 - Fax +39 0464 625101 - PEC volta-ge@legalmail.it

PROGETTISTA:
L I N E A
L.I.N.E.A. s.r.l.
Via Tavagnacco, 89/9 - 33100 Udine
tel. 0432 410530 - fax 0432 831013
info@lineaing.com

OGGETTO DELL'ELABORATO:
Tipici sezioni di posa linee AT e MT interrate

N° ELABORATO	SCALA	FOGLIO	FORMATO	CODIFICA COMMITTENTE
34	VARIE	1 di 1	A1	T06.4

ID ELABORATO : PVSST_06.4_Tipico sezioni posa Linee MT e AT_Rev00
Questo elaborato è di proprietà di Volta Green Energy, ed è protetto a termini di legge.

Volta g.e.
green energy