


Planimetria

Scala 1:100

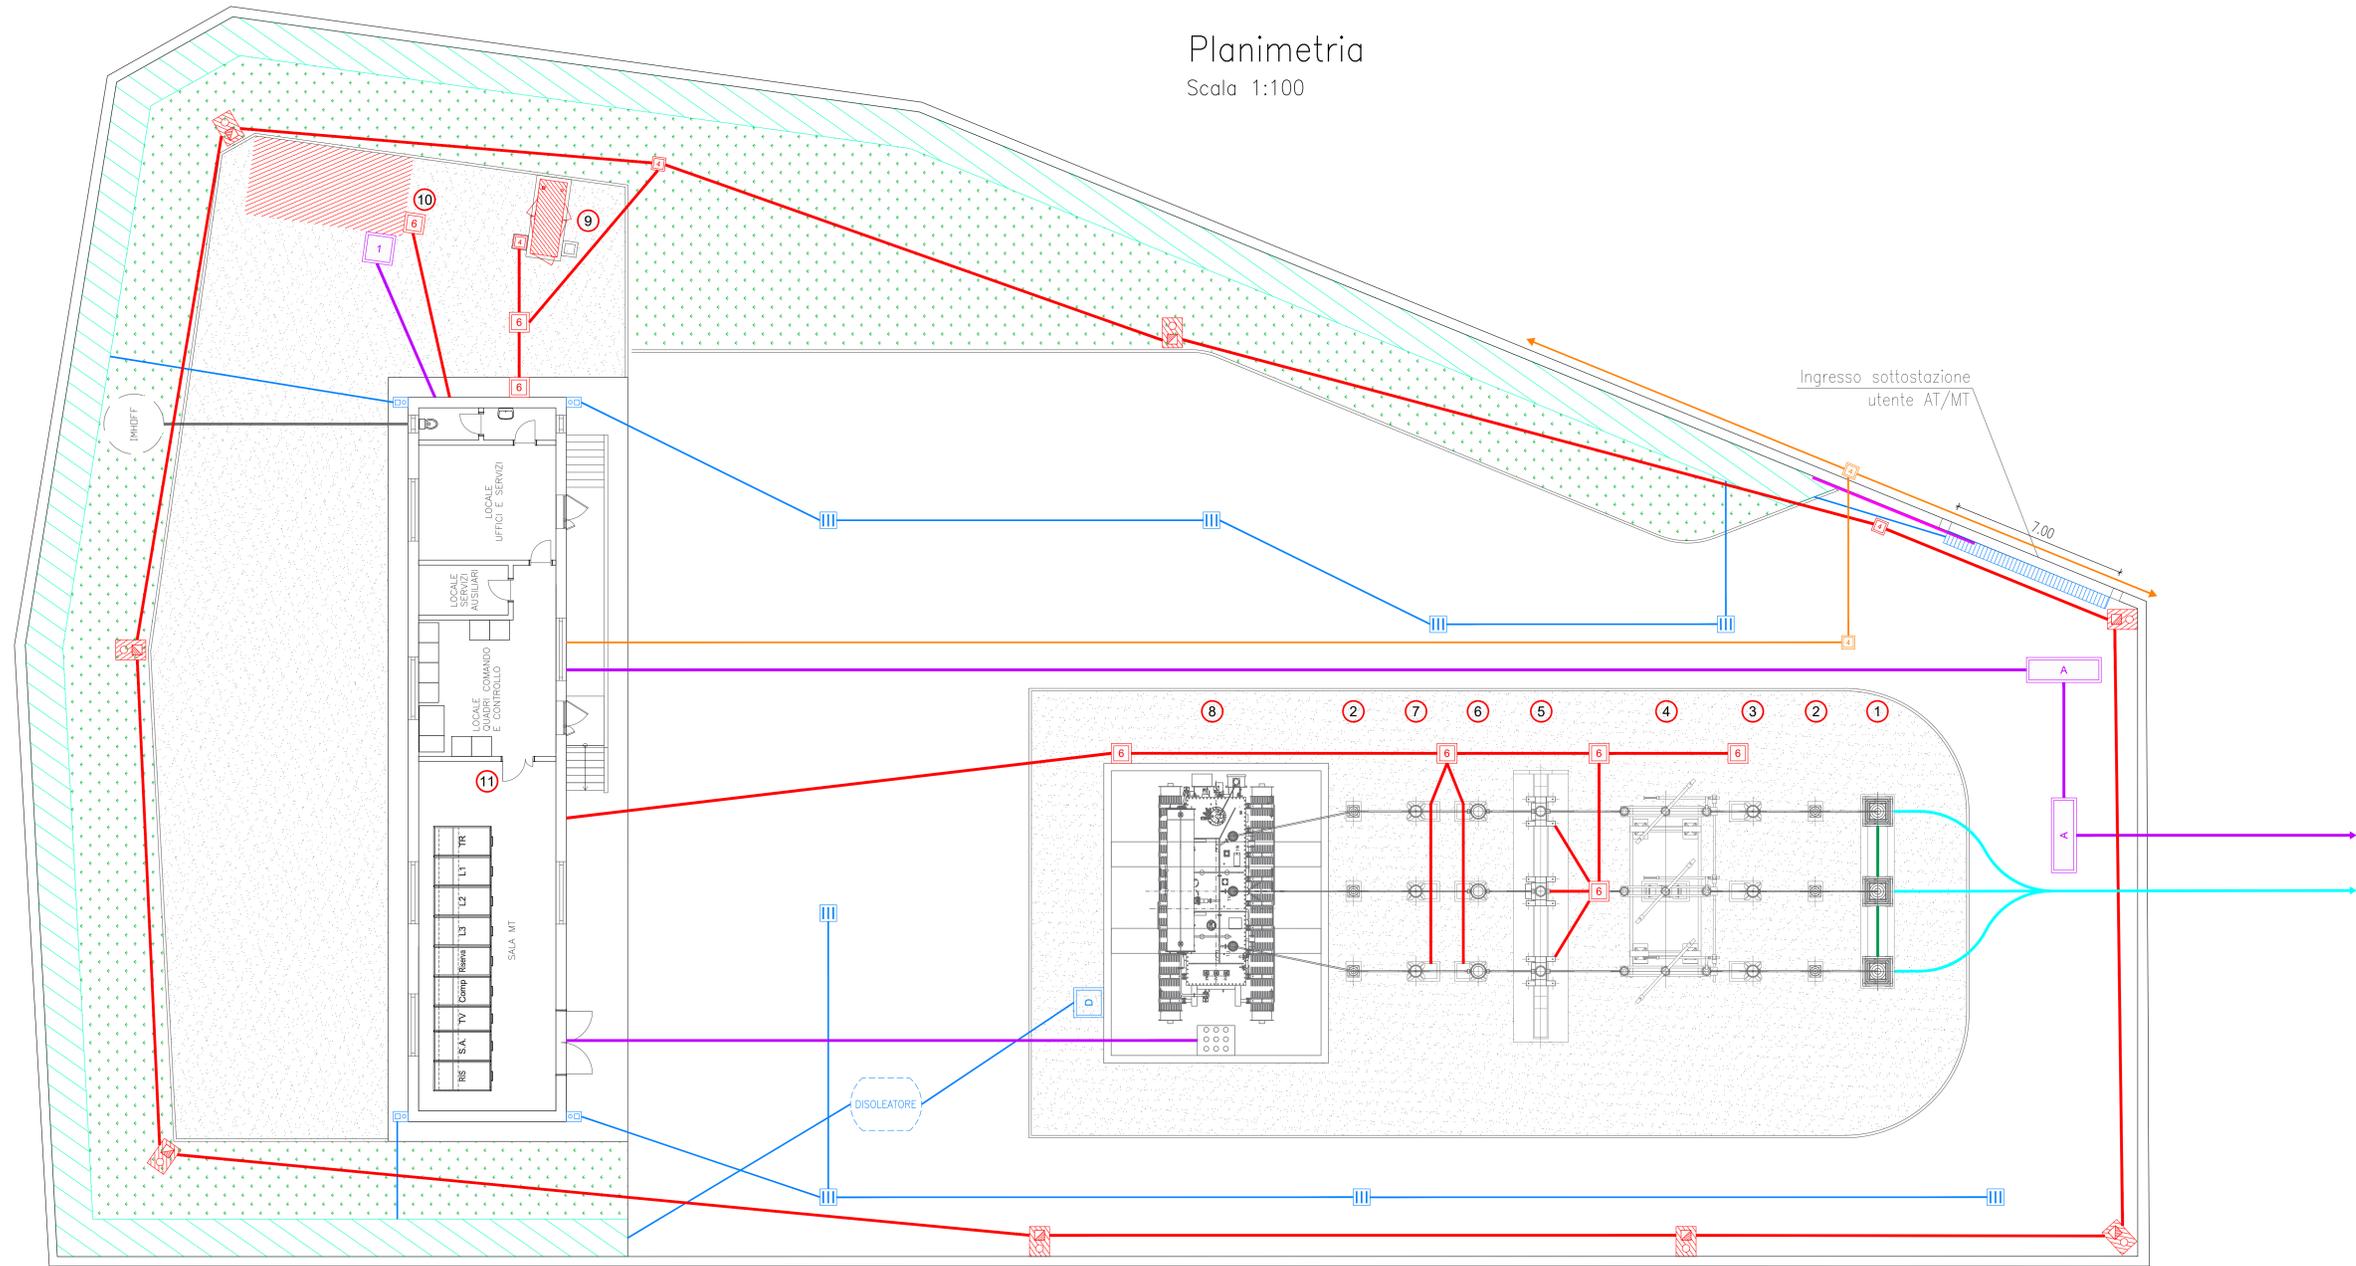

LEGENDA APPARECCHIATURE

SIGLA	DESCRIZIONE
1	TERMINALE CAVO 220 kV
2	SCARICATORE DI SOVRATENSIONE
3	TRASFORMATORE RIDUTTORE DI TENSIONE
4	SEZIONATORE ORIZZONTALE CON LAME DI TERRA
5	INTERRUTTORE TRIPOLARE 220 kV
6	TRASFORMATORE RIDUTTORE DI CORRENTE
7	TRASFORMATORE RIUTTORE DI TENSIONE PER LA MISURA FISCALE
8	TRASFORMATORE DI POTENZA 220/30 kV - 50 (60) MVA ONAN (ONAF)
9	GRUPPO ELETTROGENO DI EMERGENZA
10	AREA COMPENSATORI DI ENERGIA REATTIVA
11	EDIFICIO DI CABINA

LEGENDA OPERE IN PROGETTO

SIMBOLO GRAFICO	DESCRIZIONE SIMBOLO
	CAVI ELETTRICI AT 220 kV
	TUBAZIONI ELETTRICHE MT
	TUBAZIONI ELETTRICHE BT
	TUBAZIONI PER LINEE COMUNICAZIONE
	POZZETTI 300x100 IN C.A.V. CON COPERCHIO IN GHISA D400 PER CAVI MT
	POZZETTI 100x100 IN C.A.V. CON COPERCHIO IN GHISA D400 PER CAVI MT
	POZZETTI 60x60 IN C.A.V. CON COPERCHIO IN GHISA D400 PER CAVI BT
	POZZETTI 40x40 IN C.A.V. CON COPERCHIO IN GHISA D400 PER CAVI BT
	POZZETTI 40x40 IN C.A.V. CON COPERCHIO IN GHISA D400 PER CAVI DI LINEA TELEFONICA E F.O.
	PLINTO DI FONDAZIONE PER PALO DI ILLUMINAZIONE

LEGENDA OPERE IDRAULICHE IN PROGETTO

SIMBOLO GRAFICO	DESCRIZIONE SIMBOLO
	GRIGLIA PER RACCOLTA ACQUE
	POZZETTO DI FINE GRONDA
	CADITOIA RACCOLTA ACQUE
	FOSSO DI RACCOLTA ACQUE METEORICHE
	DISOLEATORE
	VASCA BIOLOGICA

00	Giugno 2021	PRIMA EMISSIONE	S. D'Uino	D. Di Lenerda	E. Livori
REV.	DATA	DESCRIZIONE REVISIONE	REDATTO	VERIFICATO	APPROVATO

Volta Green Energy
REGIONE FRIULI VENEZIA GIULIA
Provincia di UDINE
COMUNI DI SANTA MARIA LA LONGA E PAVIA DI UDINE

PROGETTO: **IMPIANTO FOTOVOLTAICO "SANTO STEFANO" DA 59,1 MWp E 50 MW IN IMMISSIONE PROGETTO DEFINITIVO**

COMMITTENTE:
Volta g.e.
Piazza Manifattura, 1 - 33068 Rovereto (TN)
Tel. +39 0464 625100 - Fax +39 0464 625101 - PEC volta.ge@voltagem.it

PROGETTISTA:
LIN E.A. s.r.l.
Via Favagnazzo, 80/9 - 33100 Udine
Tel. 0432 416036 - Fax 0432 831013
lin@lineaeng.com

OGGETTO DELL'ELABORATO:
Planimetria sottoservizi sottostazione elettrica di utenza AT/MT

N° ELABORATO	SCALA	FOGLIO	FORMATO	CODIFICA COMMITTENTE
38	1:100	1 di 1	A0	T07.3

ID ELABORATO: P381_T07.3_Planimetria sottoservizi ELETTRICA AT/MT_Rev.01
Questo documento è di proprietà di Volta Green Energy, ed è protetto a termini di legge.

Volta g.e.
greenenergy