

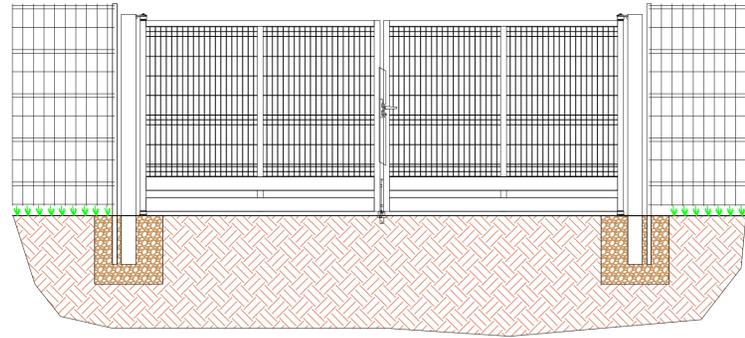



PARTICOLARE CANCELLO D' INGRESSO

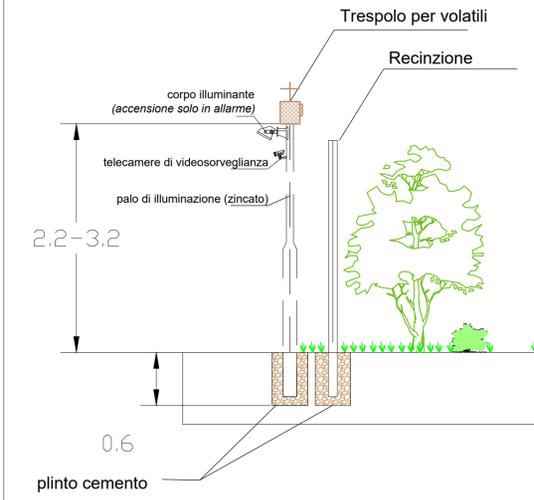


PARTICOLARE RECINZIONE

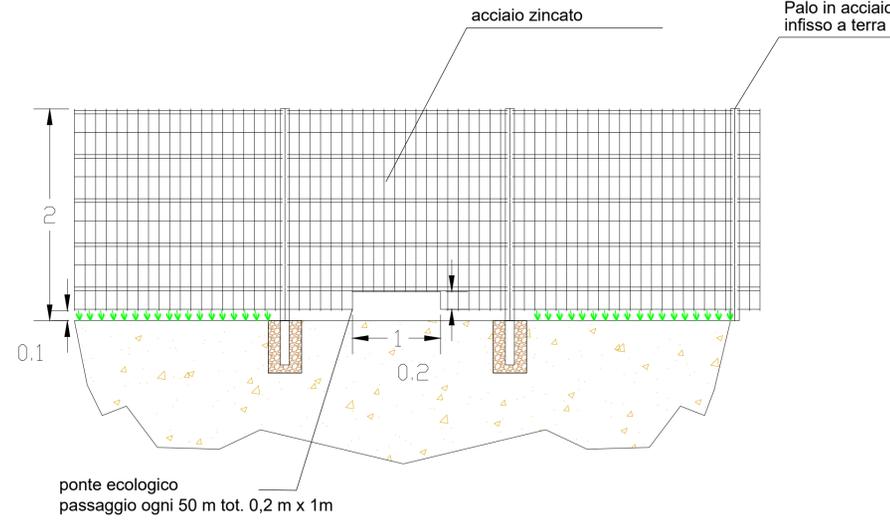


PARTICOLARE INVERTER POWER STATION

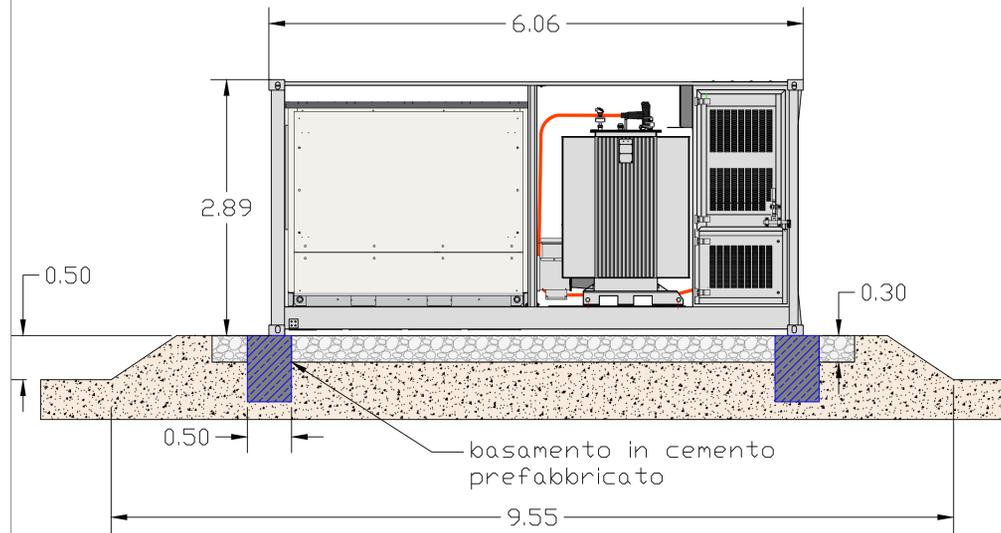


PARTICOLARE PIANTA INVERTER POWER STATION

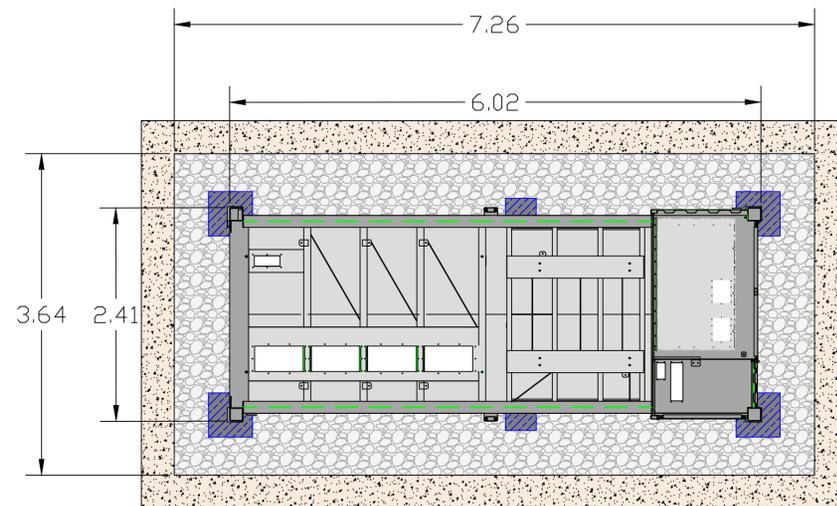

PIANTA CABINE CONTROL ROOM

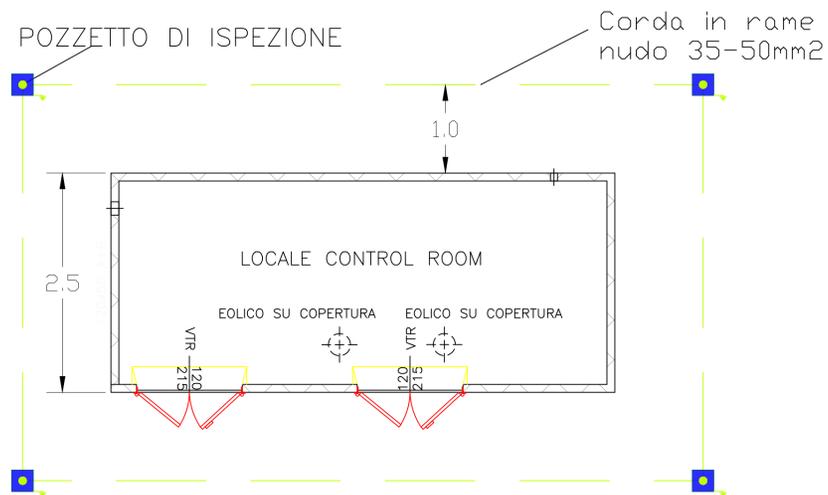

PROSPETTO CABINE CONTROL ROOM

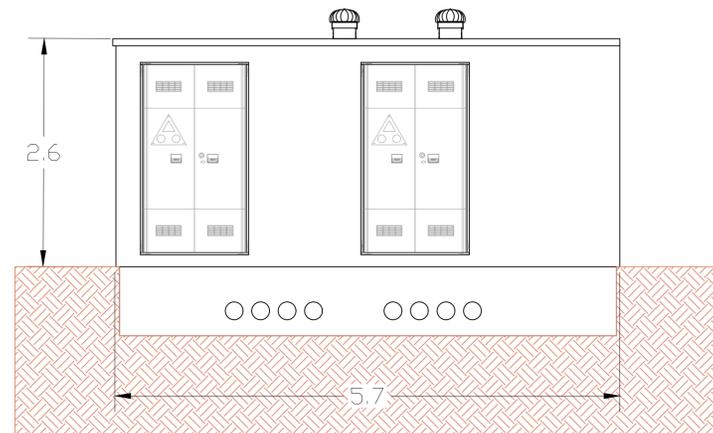

Oggetto:
VERIFICA DI ASSOGGETTABILITA' ALLA VIA (SCREENING) di cui all'art. 19 del D.Lgs 152/2006 e s.m.i. ed art. 9-bis L.R. 43/90
Realizzazione di un parco fotovoltaico per la produzione di energia elettrica nei Comuni di Santa Maria La Longa e Pavia di Udine, per una potenza in immissione di 105.000 kW alla tensione rete di 220kV, comprensivo delle opere di rete per la connessione.

TIPO DI DOCUMENTO:
Particolari costruttivi

PA-008

Società Proponente:
Parco Solare Friulano 2 s.r.l.
Via Udine 40 3044 Manzano

Progettazione:
Archest S.r.l.
via Giustinian 31 33057 Palmanova (UD)

Archest architecture | engineering | infrastructure

MSE SOLAR

Scala: 1:1500
Data: 10.05.2021

A company of EnValue GROUP

ENVALUE

MSE Solar Energy Italia s.r.l.
Corso Italia 27 39100 Bolzano

REV.	Nota di revisione	Data:	Firma:	Controllo
00	Emissione	10.05.2021	P.M.	