


- LEGENDA:**
- Strade interne
 - recinzione
 - cancello di ingresso
 - Trasformatore
 - Apparecchiature 220 KV

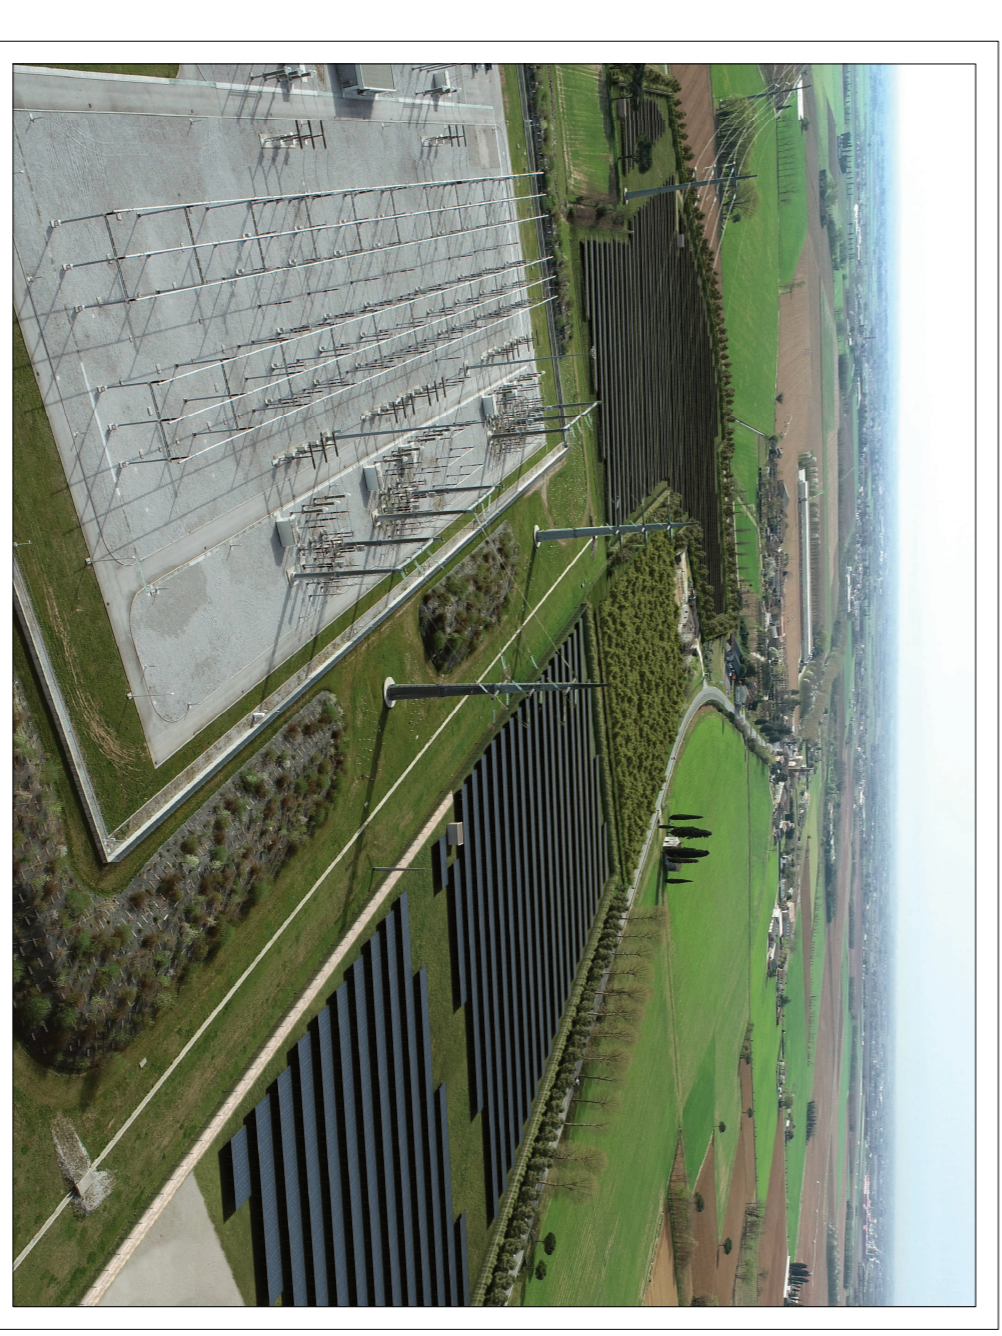

Oggetto:
 VERIFICA DI ASSOGGETTABILITÀ ALLA VIA (SOPRENNI) di cui all'art. 19 del DLgs 152/2006 e s.m.i. ed art. 9-bis L.R. 4/90
 Realizzazione di un parco agro fotovoltaico per la produzione di energia elettrica nel Comune di Santa Maria La Longa e Prava di Udine, per una
 potenza in immissione di 105.000 kW alla tensione rete di 220kV, comprensivo delle opere di rete per la connessione.

TIPO DI DOCUMENTO:
 Planimetria Generale

PA-SU-001

Società Proponente:
 Parco Solare Furlano 2 s.r.l.
 Via Udine 40 33144 Nazzano

Progettazione:
STE energy
 Via Udine 40 33144 Nazzano

Scala: 1:250
 Data: 05.07.2021

A company of Enviaire Group

Progettazione:
MSE Solar Energy Italia s.r.l.
 Corso Italia 27 37030 Romano

MSE SOLAR

| REV. | Nota di revisione | Data: | Firma: | Controllo |
|------|-------------------|------------|--------|-----------|
| 00 | Emissione | 10.05.2021 | P.M. | |