


PLANIMETRIA IMPIANTO

1:1000

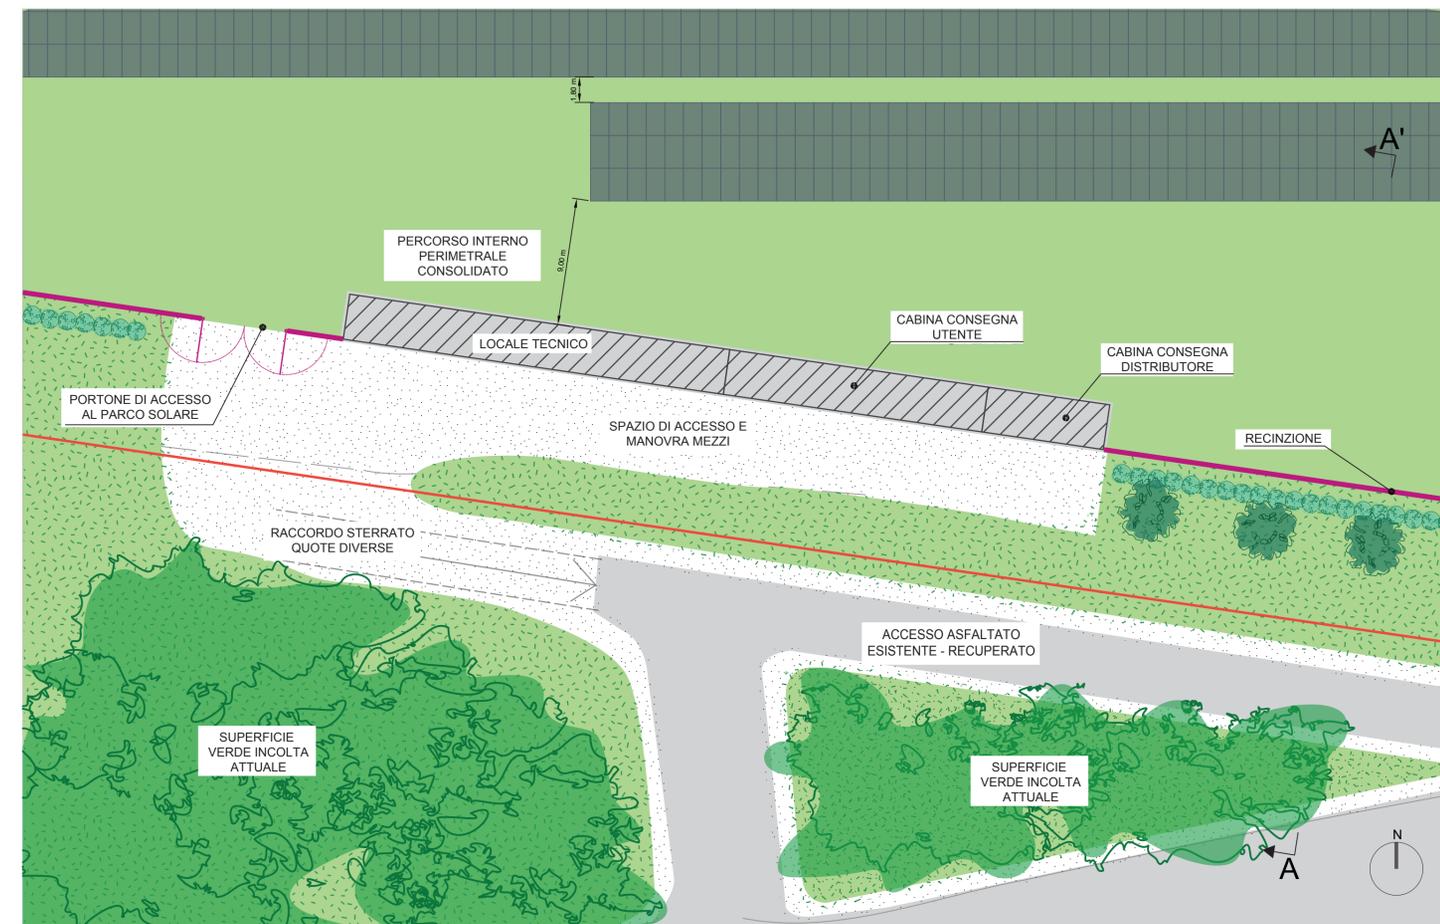

PARTICOLARE 01: AREA CABINE DI CONSEGNA

1:250

LEGENDA

- perimetro catastale interessato dall'intervento
- recinzione
- portone di ingresso
- cabina di consegna utente e distributore energia elettrica
- cabina di trasformazione
- banconi moduli fotovoltaici
- mitigazione di progetto
- superficie verde di proprietà - prato stabile
- superficie di progetto mantenuta a prato
- strada principale asfaltata
- siepe arbustiva di progetto
- alberatura di progetto

PARCO SOLARE MILLEACQUE
 UBICATO IN COMUNE DI UDINE, VIA NAZIONALE (S.R. 56)

PROGETTO DEFINITIVO
 PLANIMETRIA IMPIANTO

IDENTIFICAZIONE ELABORATO					
Codice rintracciabilità	Livello progetto	Rev.	N° foglio	Tot. fogli	SCALA
	PD CIV 01	R0	01	01	varie
NOME FILE			DATA	Formato stampa	
2020011_PDCIV01_PlanimetriaImpianto_01ROC			02/09/2021	ISO_A1	

REVISIONI						
Prot. n°	Fase rev.	Data	Descrizione	Eseguito	Verificato	Approvato
2020011_0020	00	02/09/2021	Rappresentazione planimetrica dell'impianto.	K.D.	A.P.	A.P.

Progettazione: Dott. Ing. Alessandro Papparotto Dott. ssa Karin Drosghig	Committente (richiedente): SAFIN S.P.A. Via dei Fagnà, 58 33017 Tarcento Italia
Campo per validazione ente precedente:	Gestore rete elettrica: e-distribuzione S.p.A.