


CABINA DI CONSEGNA UTENTE


CABINA DI CONSEGNA DISTRIBUTORE

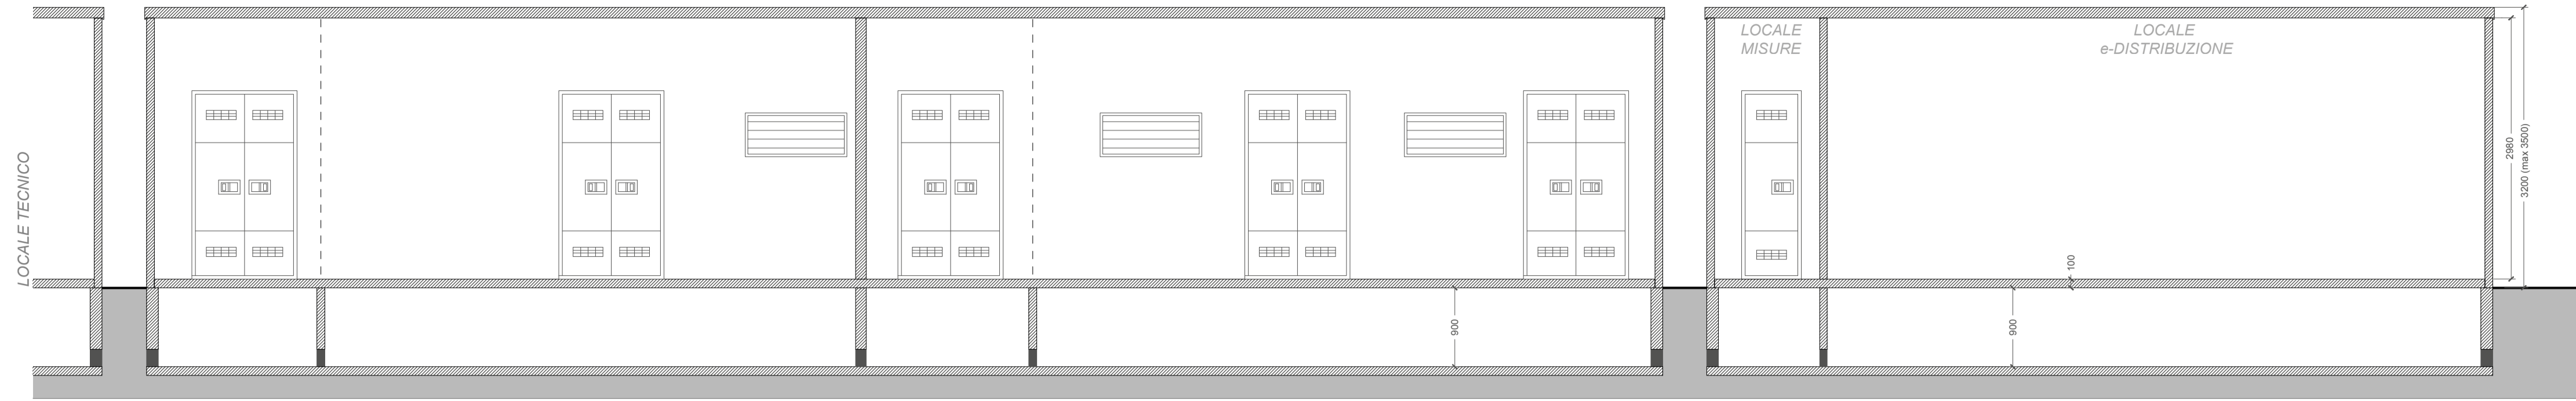

SEZ. BB' - SEZIONE LONGITUDINALE DELLE DUE CABINE [verso interno Parco Solare]


SCALA 1:50

CABINA DI CONSEGNA UTENTE


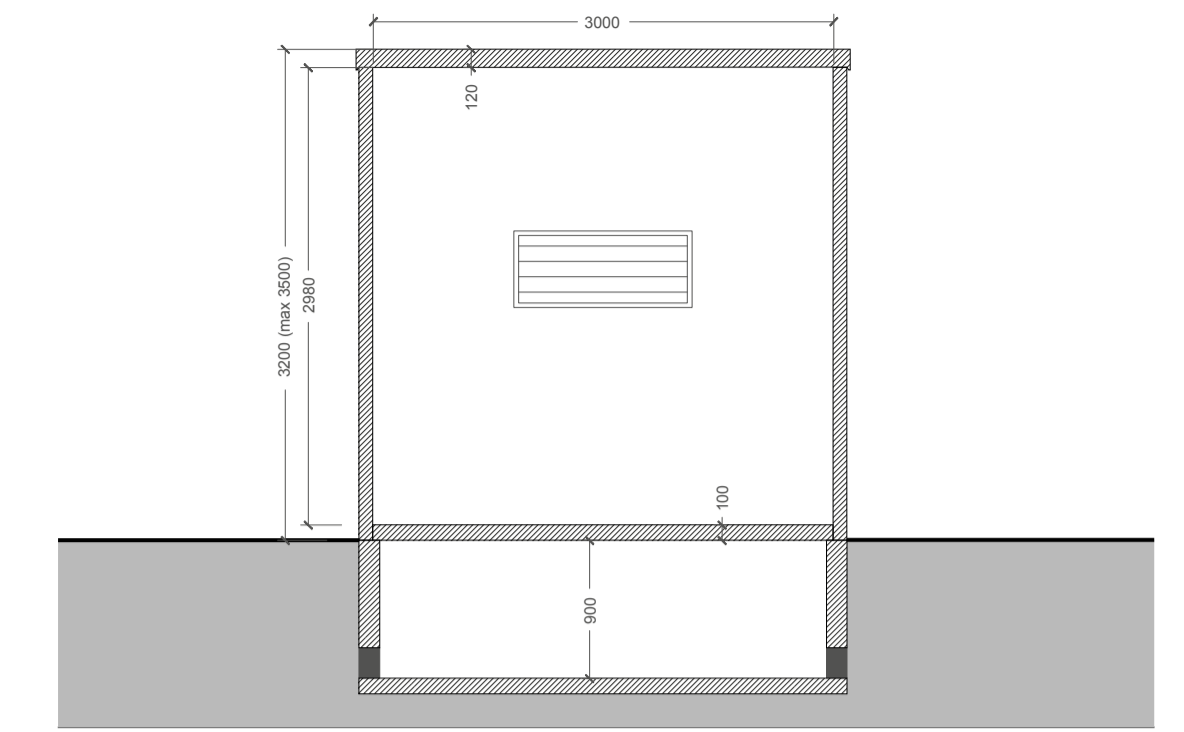


SEZ. CC' - SEZIONE TRASVERSALE SCALA 1:50

CABINA DI CONSEGNA DISTRIBUTORE

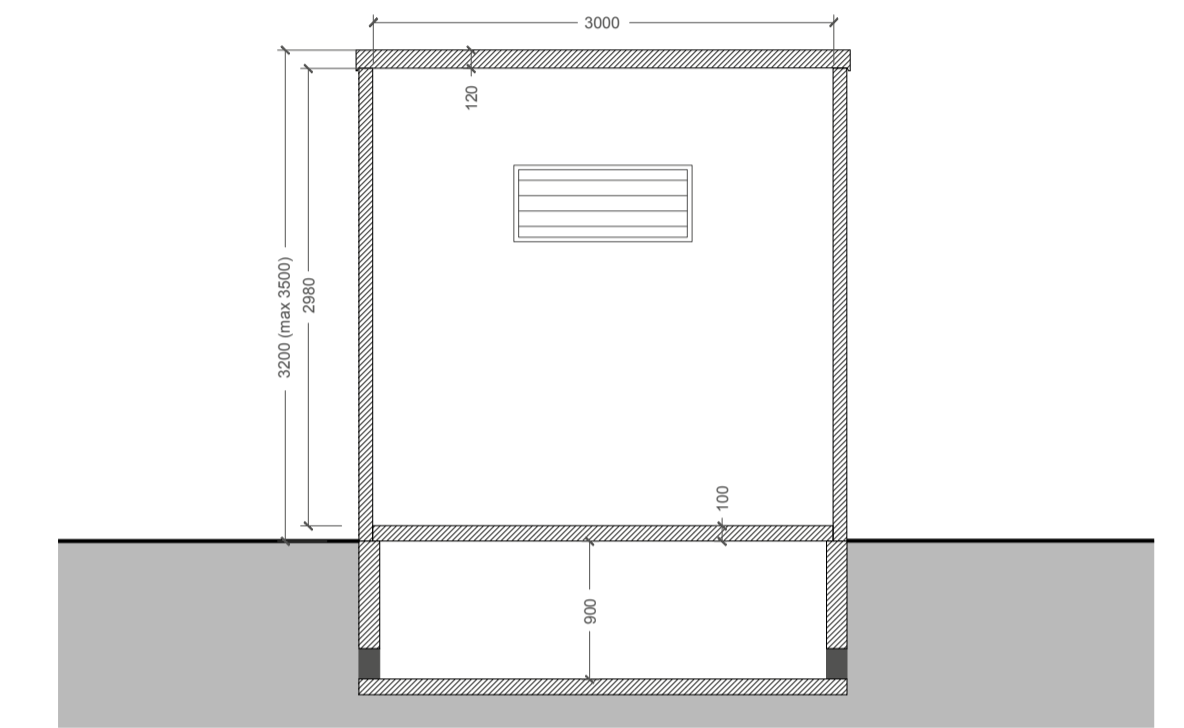


SEZ. DD' - SEZIONE TRASVERSALE SCALA 1:50

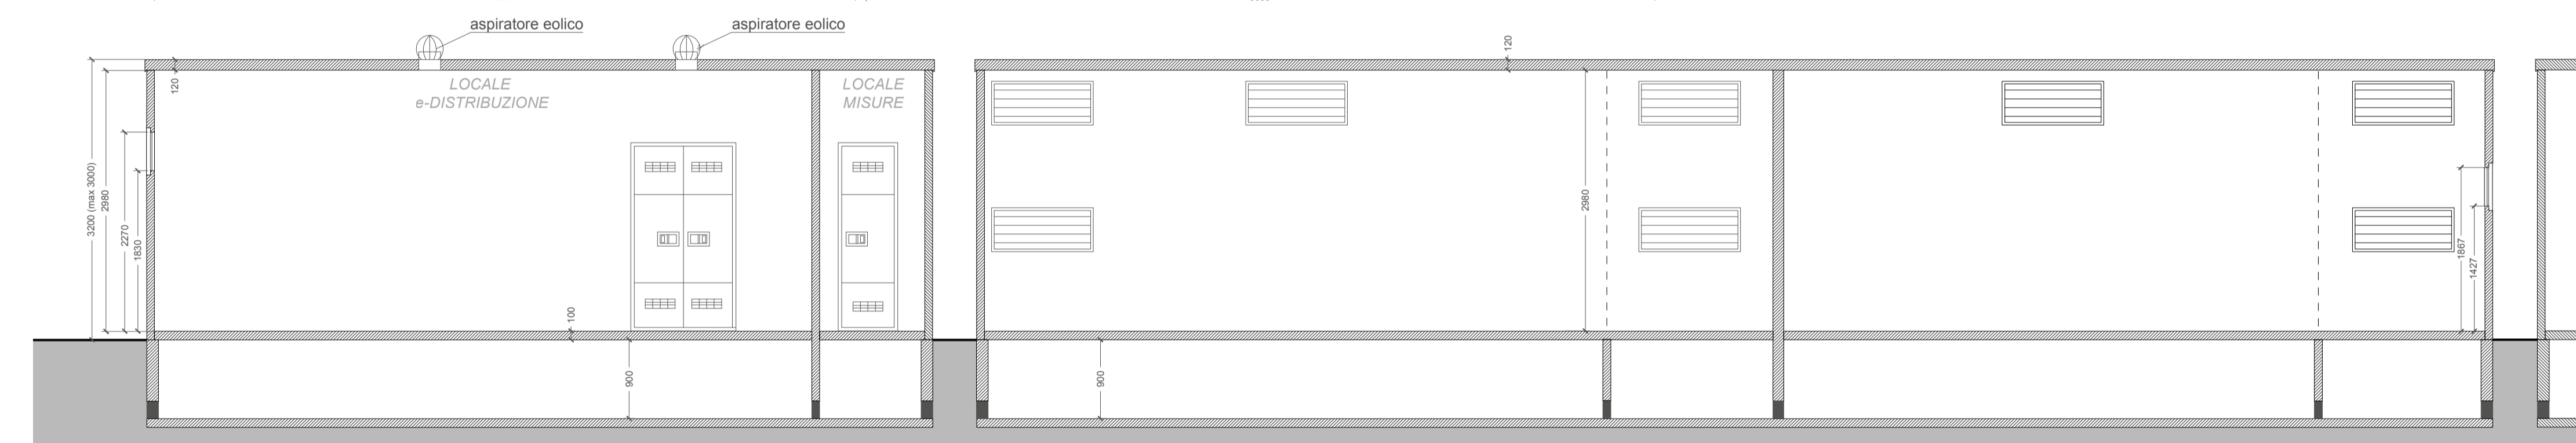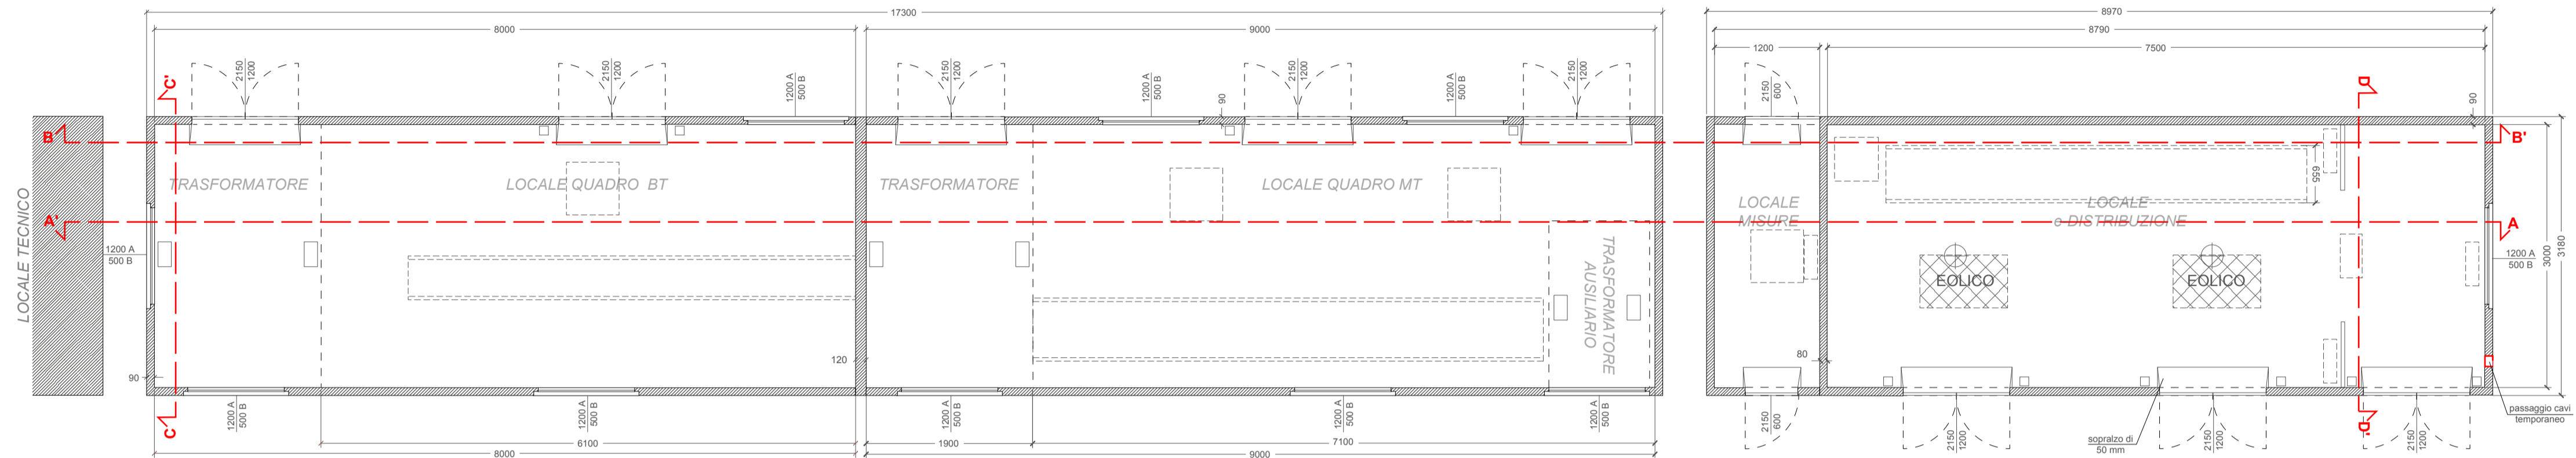

SEZ. AA' - SEZIONE LONGITUDINALE DELLE DUE CABINE [verso lato strada di accesso]


SCALA 1:50

LOCALI TECNICI E CABINA DI TRASFORMAZIONE

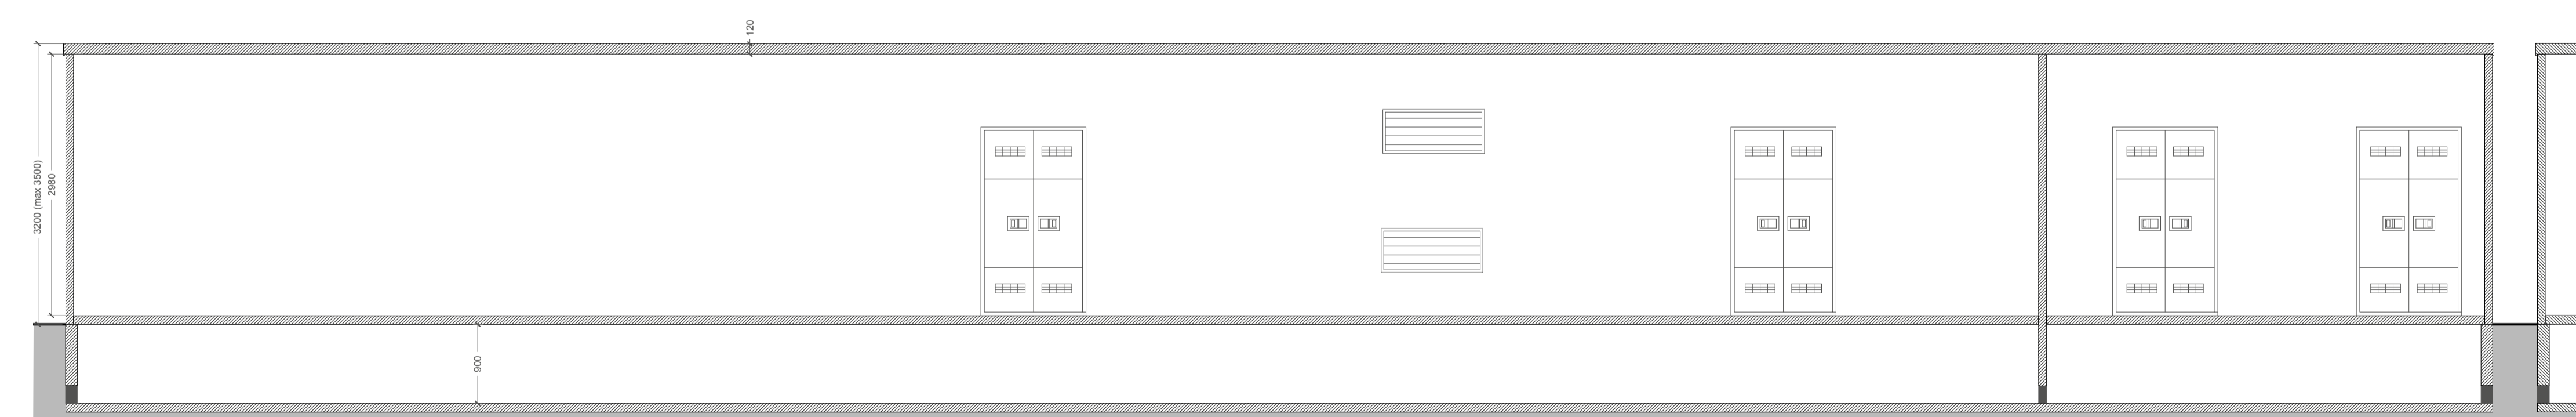

SEZ. EE' - SEZIONE LONGITUDINALE [verso interno Parco Solare]

SCALA 1:50

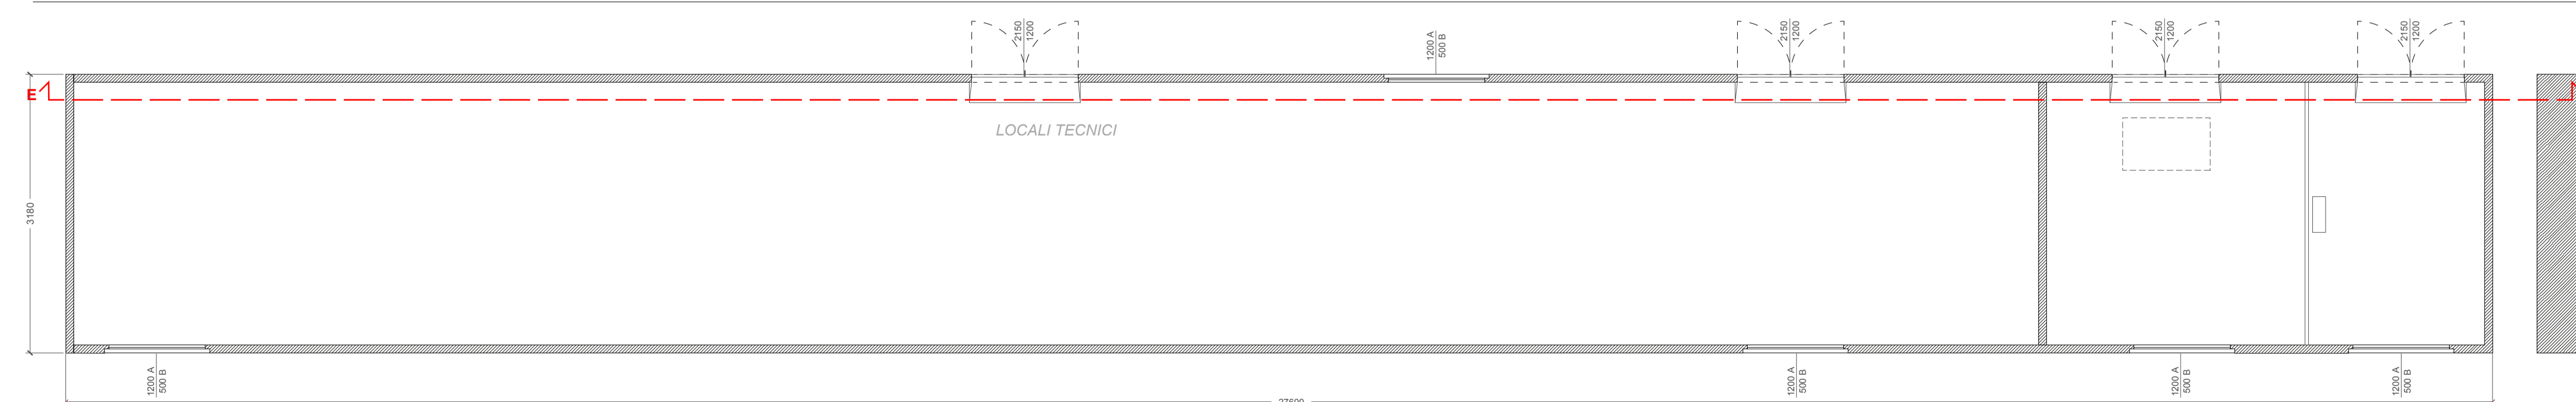

PARCO SOLARE MILLEACQUE

UBICATO IN COMUNE DI UDINE, VIA NAZIONALE (S.R. 56)

PROGETTO DEFINITIVO

PIANTE E SEZIONI DELLE CABINE DI CONSEGNA E DI TRASFORMAZIONE

IDENTIFICAZIONE ELABORATO

Codice rintracciabilità	Livello progetto	Rev.	N° foglio	Tot. fogli	SCALA
	PD CIV 03	R0	01	01	varie
	NOME FILE		DATA		Formato stampa
	2020011_PDCIV03_Cabine_01ROC		01/10/2021		/ISO_A1

REVISIONI

Prot. n°	Fase rev.	Data	Descrizione	Eseguito	Verificato	Approvato
2020011_0022	00	01/10/2021	Rappresentazione cabine di consegna e trasformazione.	M.F.	N.L.	A.P.

Progettazione:

Dott. Ing.
Alessandro Papparotto
Per. Ind.
Nicola Lesa

Committente (richiedente):

SAFIN S.P.A.
Via dei Fagnà, 58
33017 Tarcento
Italia

Campo per validazione ente procedente:

Gestore rete elettrica:

e-distribuzione S.p.A.