




PROSPETTO FRONTALE [mm] 1:20

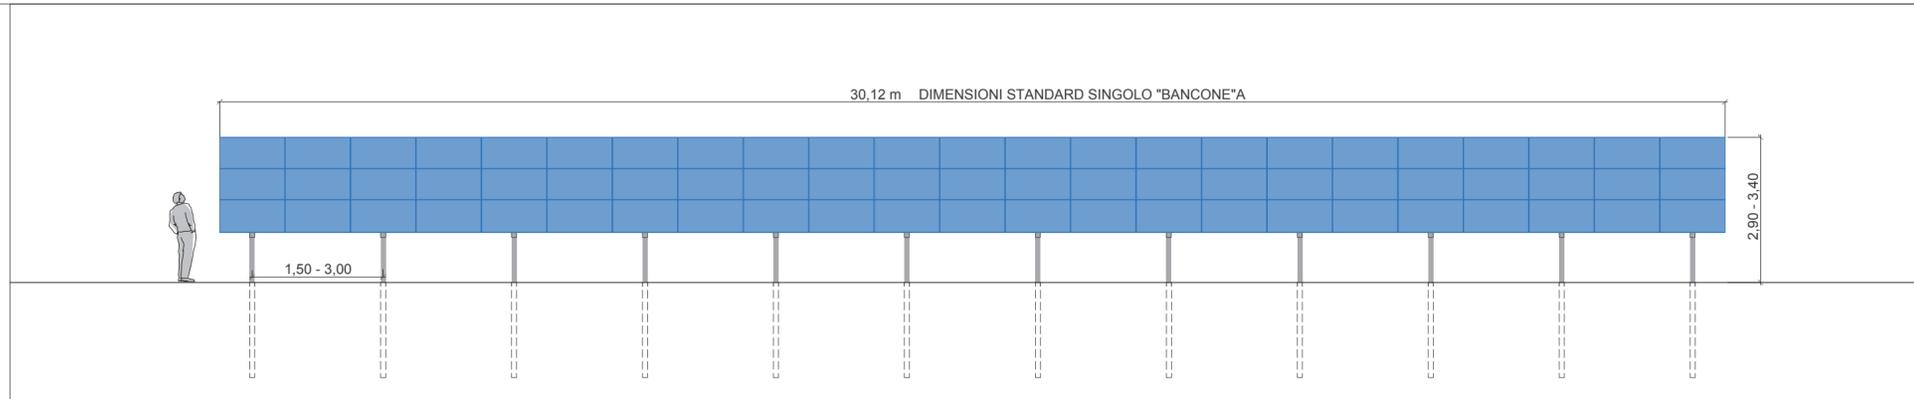

SEZIONE FRONTALE DI UN "BANCONE STANDARD" [m] 1:100

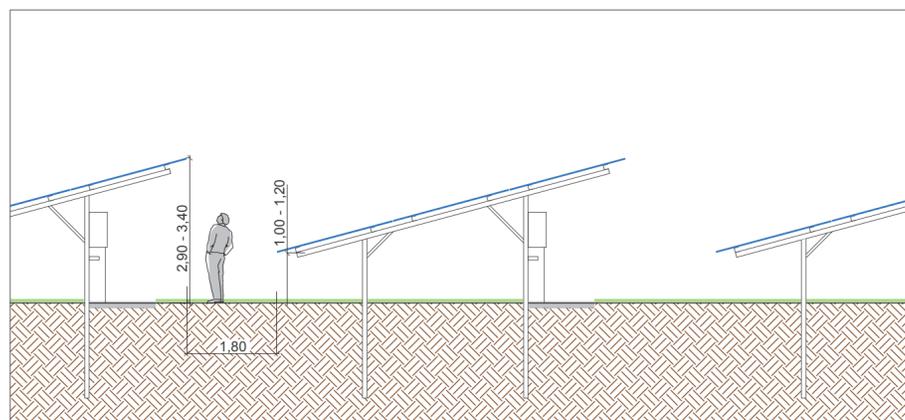

SEZIONE LATERALE [m] 1:100

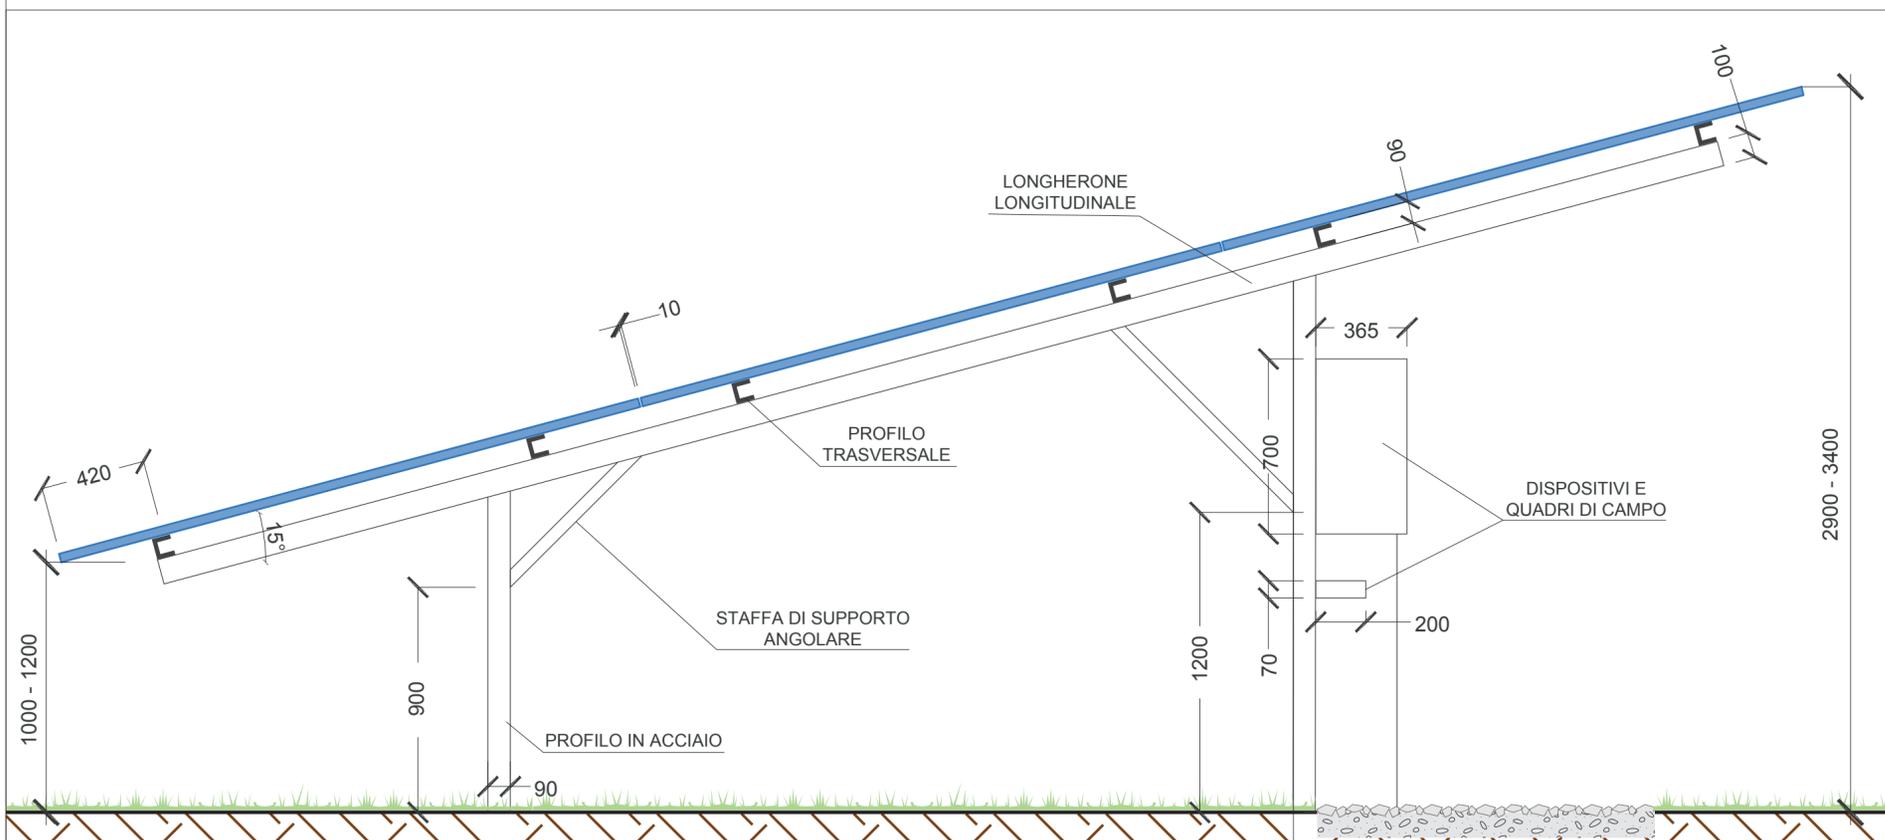

SEZIONE DELLA STRUTTURA DI SUPPORTO AI MODULI [mm] 1:20

**PARCO SOLARE MILLEACQUE**

UBICATO IN COMUNE DI UDINE, VIA NAZIONALE (S.R. 56)

**PROGETTO DEFINITIVO**

**PARTICOLARE SUPPORTI PER MODULI FOTOVOLTAICI**

IDENTIFICAZIONE ELABORATO

Codice rintracciabilità	Livello progetto	Rev.	N° foglio	Tot. fogli	SCALA
	<b>PD CIV 04</b>	<b>R0</b>	<b>01</b>	<b>01</b>	varie
NOME FILE			DATA	Formato stampa	
2020011_PDCIV04_ParticolareSupportiModuli_01ROC			30/08/2021	ISO_A2	

REVISIONI

Prot. n°	Fase rev.	Data	Descrizione	Eseguito	Verificato	Approvato
2020011_0023	00	30/08/2021	Rappresentazione supporti per i moduli fotovoltaici.	M.F.	N.L.	A.P.

Progettazione:

Dott. Ing. Alessandro Papparotto  
Per. Ind. Nicola Lesa

Committente (richiedente):

**SAFIN S.P.A.**  
Via dei Fagnà, 58  
33017 Tarcento  
Italia

Campo per vidimazione ente precedente:

Gestore rete elettrica:

**e-distribuzione S.p.A.**

FIRMA