


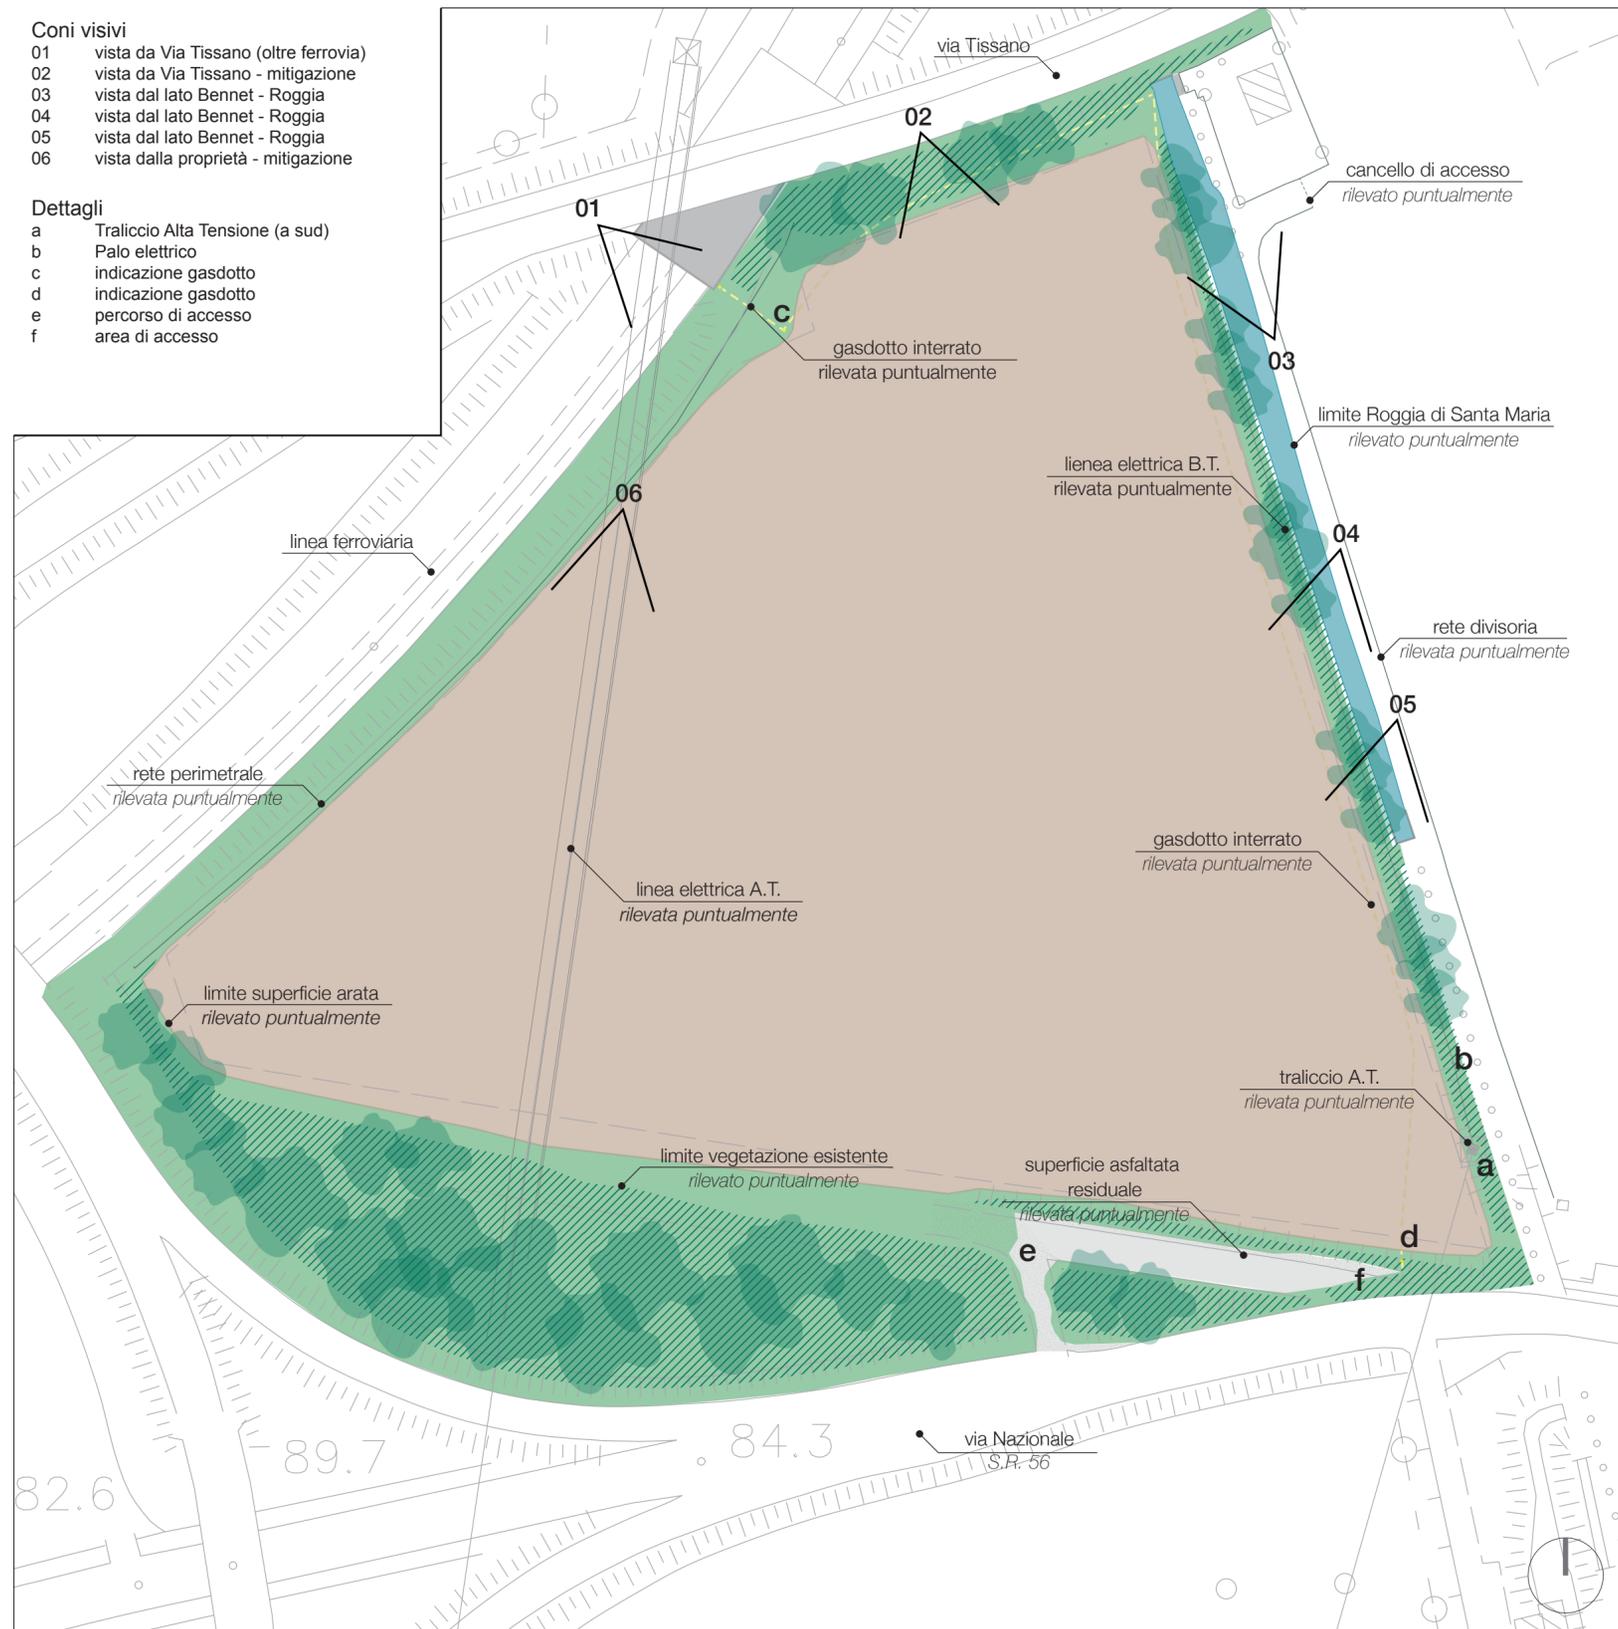

- Coni visivi**
- 01 vista da Via Tizzano (oltre ferrovia)
 - 02 vista da Via Tizzano - mitigazione
 - 03 vista dal lato Bennet - Roggia
 - 04 vista dal lato Bennet - Roggia
 - 05 vista dal lato Bennet - Roggia
 - 06 vista dalla proprietà - mitigazione

- Dettagli**
- a Traliccio Alta Tensione (a sud)
 - b Palo elettrico
 - c indicazione gasdotto
 - d indicazione gasdotto
 - e percorso di accesso
 - f area di accesso



Edizione Carta Tecnica Regionale Numerica (CTRN) a scala 1:5000 in aggiornamento dal 2003.

PARCO SOLARE MILLEACQUE

UBICATO IN COMUNE DI UDINE, VIA NAZIONALE (S.R. 56)

PROGETTO DEFINITIVO

INQUADRAMENTO AREA INTERVENTO:
RAPPRESENTAZIONE DELLO STATO DI FATTO

IDENTIFICAZIONE ELABORATO

Codice rintracciabilità	Livello progetto	Rev.	N° foglio	Tot. fogli	SCALA
	PD GEN 03	R0	01	01	1 : 5000
NOME FILE			DATA	Formato stampa	
2020011_PDGEN03_StatoDiFatto_01R0C			02/09/2021	ISO_A2	

REVISIONI

Prot. n°	Fase rev.	Data	Descrizione	Eseguito	Verificato	Approvato
2020011_0018	00	02/09/2021	Rappresentazione grafica dello stato di fatto.	K.D.	A.P.	A.P.

Progettazione:

Dott. Ing.
Alessandro Papparotto
Dott.ssa
Karin Drosghig

Committente (richiedente):

SAFIN S.P.A.
Via dei Fagnà, 58
33017 Tarcento
Italia

Campo per vidimazione ente procedente:

Gestore rete elettrica:

e-distribuzione S.p.A.

RAPPRESENTAZIONE DELLO STATO DI FATTO DELL'AREA DI PROGETTO 1:1000