


N  
 Scala 1:1000  
 MAPPA CATASTALE  
 COMUNE DI UDINE  
 FOGLIO N° 69

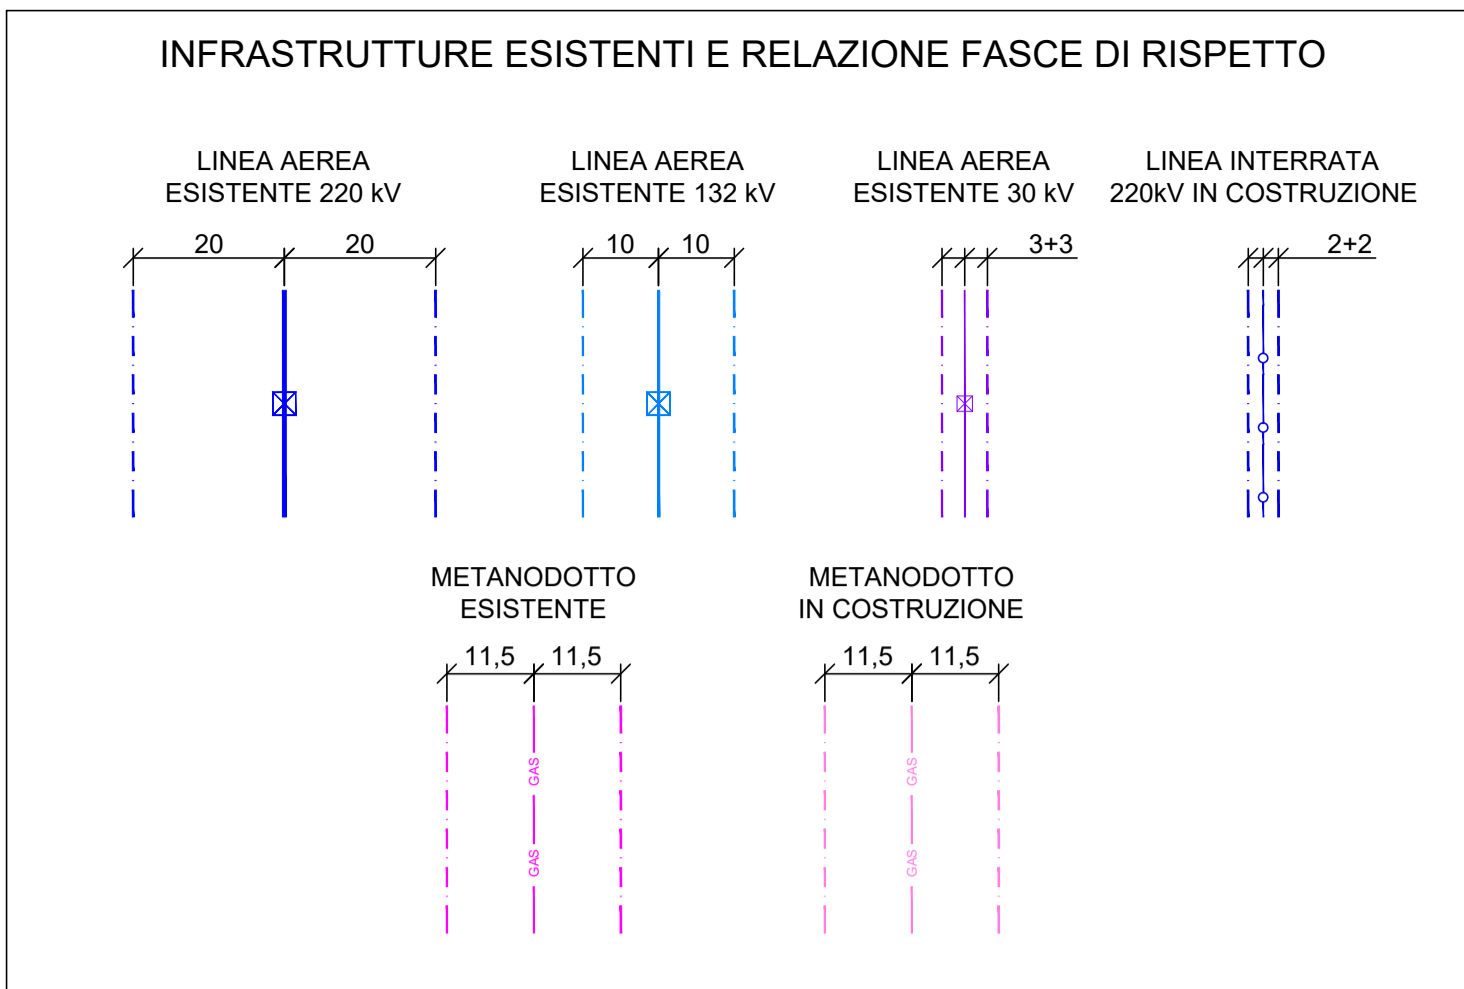

- ### LEGENDA
- Struttura 4x14 pannelli
  - Struttura 4x7 pannelli
  - Struttura 4x4 pannelli
  - Struttura 4x2 pannelli
  - Strutture da aggiungere dopo la dismissione del metanodotto esistente
  - Cabina di trasformazione MT/BT
  - Cabina di consegna e-distribuzione
  - Area deposito e futuro storage
  - Confine comunale Udine - Pradamano
  - Limite di proprietà Fineuro S.r.l.
  - Fascia di rispetto stradale da SR56
  - Sostegno linea elettrica 220kV aerea esistente
  - Sostegno linea elettrica 132kV aerea esistente
  - Sostegno linea elettrica 20kV aerea esistente
  - Area verde
  - Viabilità interna

REGIONE FRIULI VENEZIA-GIULIA  
 Comune di Udine

Fineuro S.r.l.  
 VIA GINO PIERI, 29 - 33100 UDINE

IMPIANTO DI GENERAZIONE DA FONTE RINNOVABILE  
 (FOTOVOLTAICA) DA 8,5 MW DENOMINATO "PAPAROTTI"

PROGETTO PRELIMINARE

Titolo elaborato: LAYOUT DELL'IMPIANTO  
 Elab. n. DS005  
 Scala: 1:1000

Revisión	Data	EMISIONE	Objeto	S. D'Urso Redatto	E. Livon Controllo
1	23/05/2022				

I progettisti:  
 ing. Erika LIVON  
 ing. David Di Lenarda

LIVON INGEGNERIA ENERGIA AMBIENTE  
 LINEA s.r.l.  
 Via Pintat, 2 - 33100 Udine  
 tel. 0432 410536 - info@lineaing.com  
 www.lineaing.com

Stamped professional seals for Erika Livon and David Di Lenarda.

arch. Lucia SIROCCO  
 Via S. Francesco d'Assisi, 4/1  
 33133 Trieste  
 ARCHITETTO

ing. Clara SAVIO  
 Via del Buret, 30  
 33010 Pagnacco

geol. Daniela CROCE  
 Via Lauzocco, 19  
 33100 Udine

Responsabile studi ambientali:  
 Responsabile pratiche di connessione:  
 Responsabile studi geologici: