N

Scala 1:5000

PROVINCIA DI UDINE

CTR - 066163_Q
CTR - 066124_Q

LEGENDA

- TRATTO DI LINEA 20kV IN PROGETTO IN CAVO AEREO
- TRATTO DI LINEA 20kV INTERRATA IN PROGETTO
- FASCIA DI SERVITU' ELETTRODOTTO 20 kV IN PROGETTO (3 + 3)
- SOTTOSTAZIONE DI TRASFORMAZIONE AT/MT
- ELETTRODOTTO INTERRATO 132kV ESISTENTE
- ELETTRODOTTO AEREO 220kV ESISTENTE
- ELETTRODOTTO AEREO 132kV ESISTENTE
- ELETTRODOTTO AEREO 30kV ESISTENTE
- METANODOTTO ESISTENTE
- METANODOTTO IN COSTRUZIONE

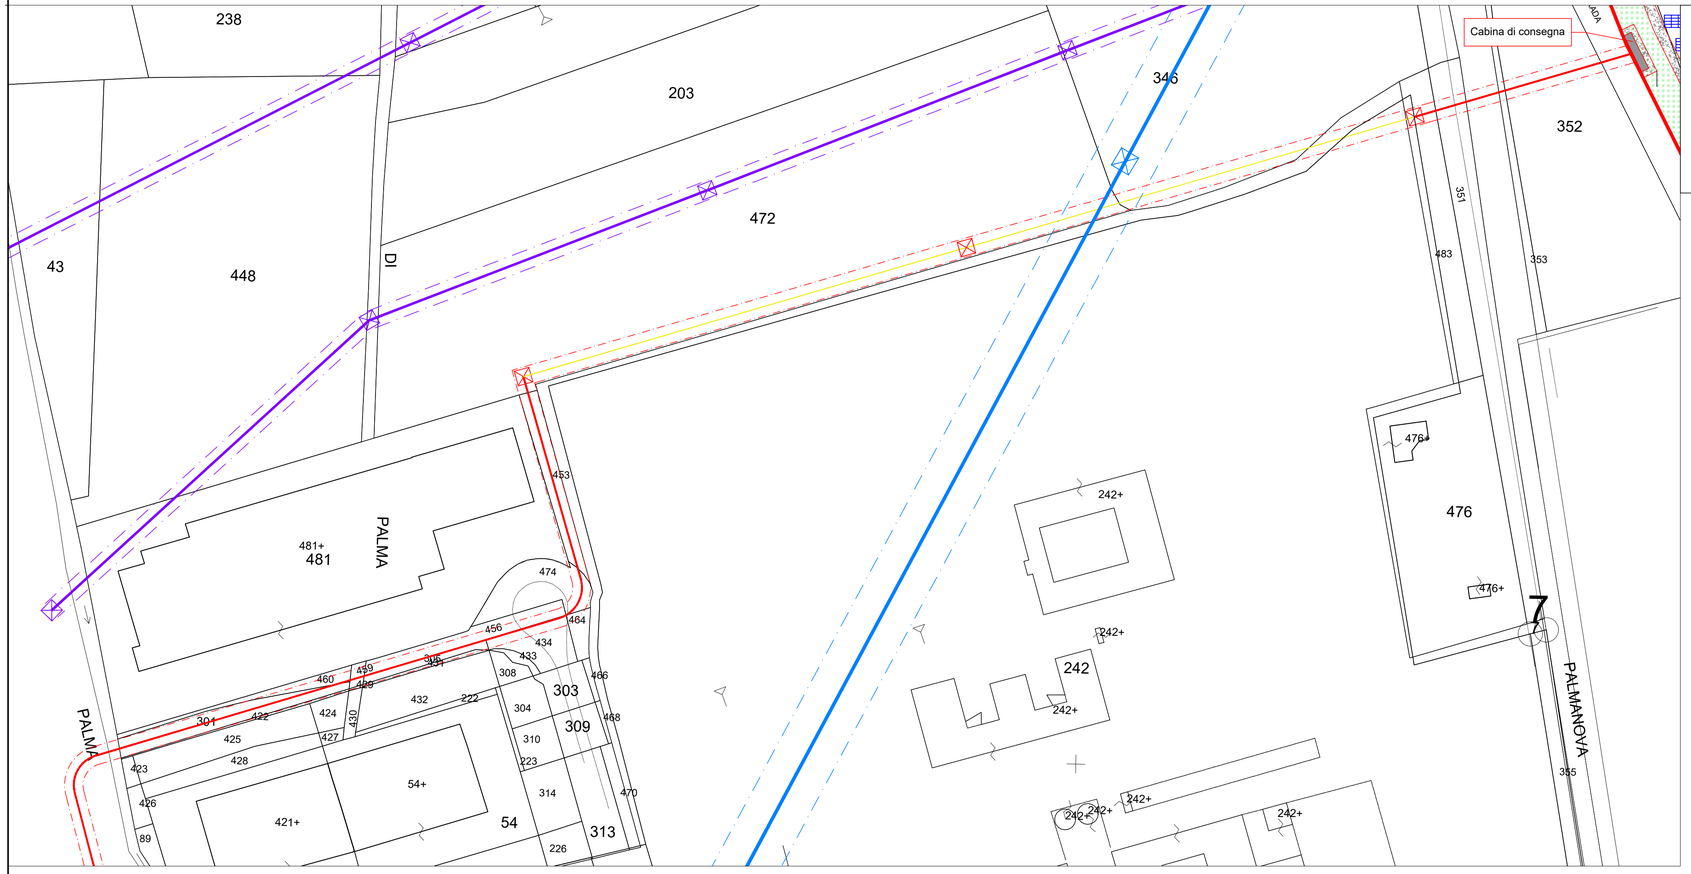

N

Scala 1:1000

PROVINCIA DI UDINE

CATASTALE
Foglio 69

REGIONE FRIULI VENEZIA-GIULIA
Comune di Udine

Fineuro S.r.l.
VIA GINO PIERI, 29 - 33100 UDINE

IMPIANTO DI GENERAZIONE DA FONTE RINNOVABILE (FOTOVOLTAICA) DA 8,5 MW DENOMINATO "PAPAROTTI"

PROGETTO PRELIMINARE

Titolo elaborato: INQUADRAMENTO DELLE OPERE DI CONNESSIONE

Elab. n. DS006

Scala: 1:5000/1000

Revisioni				
1	23/05/2022	EMISSIONE	S. D'Urso	E. Livon
	Data	Oggetto	Redatto	Controllato

LIVON INGEGNERIA ENERGIA AMBIENTE
LIN E.A. s.r.l.
Via Puintat, 2 - 33100 Udine
tel. 0432 410536 - info@lineaing.com
www.lineaing.com

I progettisti:
ing. Erika LIVON
ORDINE DEGLI INGEGNERI PROV. UDINE — Dott. Ing. ERIKA LIVON — Laurea Specialistica in Ingegneria Elettronica — Settore: b) Sez. A — Il civile ed ambientale e dell'informazione — N° 2100
LIVON ERIKA
07.06.2022
15:13:53
GMT+01:00

ing. David Di Lenarda
ORDINE DEGLI INGEGNERI PROV. UDINE — Dott. Ing. DAVID DI LENARDA — Laurea Specialistica — Settore: A — N°3375
Di Lenarda David
07.06.2022
15:33:13
GMT+01:00

Responsabile studi ambientali:
arch. Lucia SIROCCO
Via S. Francesco d'Assisi, 4/1
33133 Trieste

Consulente pratiche di connessione:
ing. Clara SAVIO
Via del Buret, 30
33010 Pagnacco

Responsabile studi geologici:
geol. Daniela CROCE
Via Lauzacco, 19
33100 Udine

File: FINR01P-DS006-ODC-00

Data Progetto: Marzo 2022

A termini di legge ci riserviamo la proprieta' di questo elaborato con divieto di riprodurlo o copiarlo senza nostra autorizzazione