



# PIANTA CABINA DI TRASFORMAZIONE MT/BT

Scala 1:50

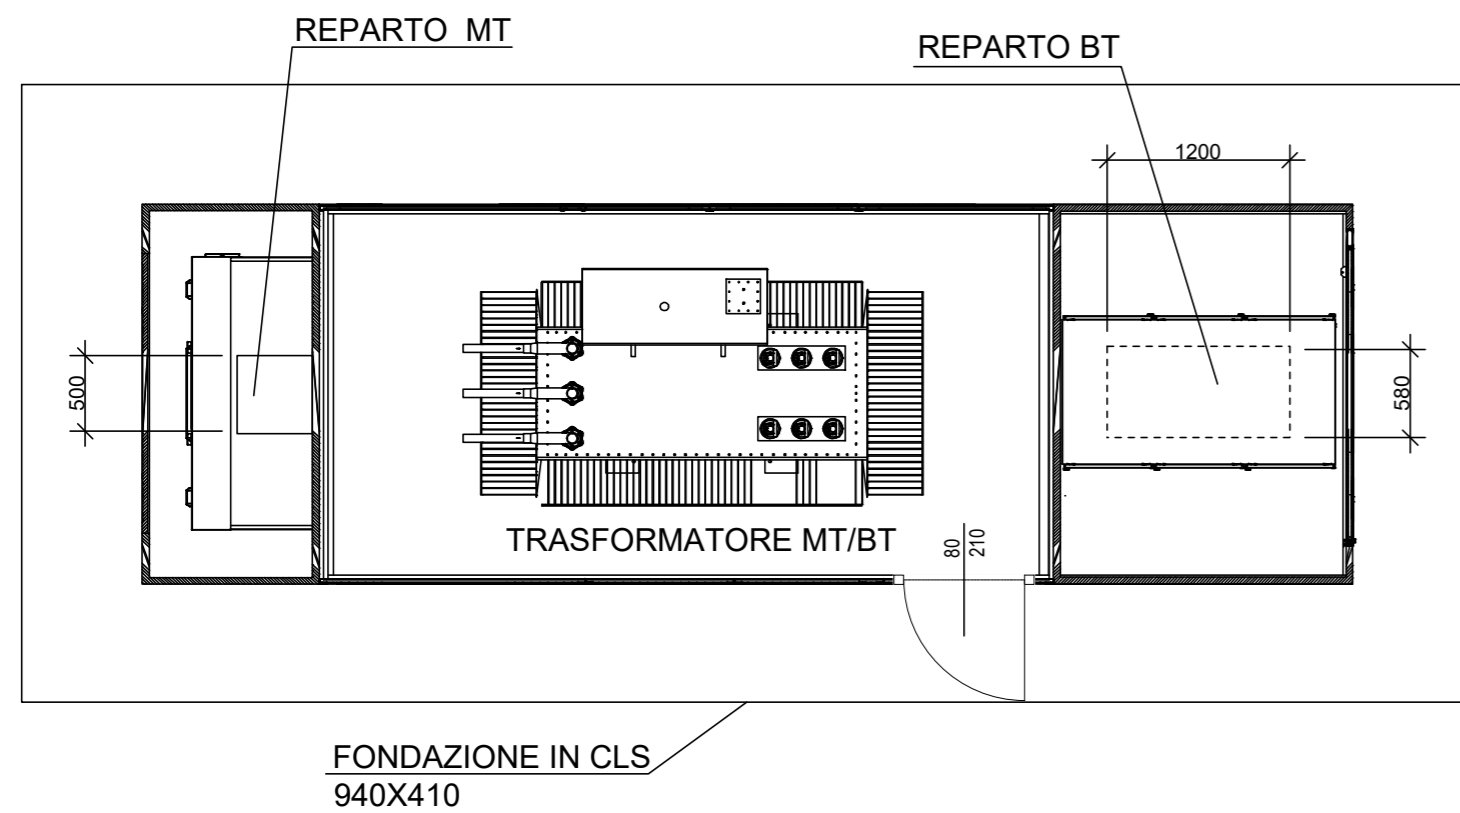


## PROSPETTO FRONTALE

Scala 1:50

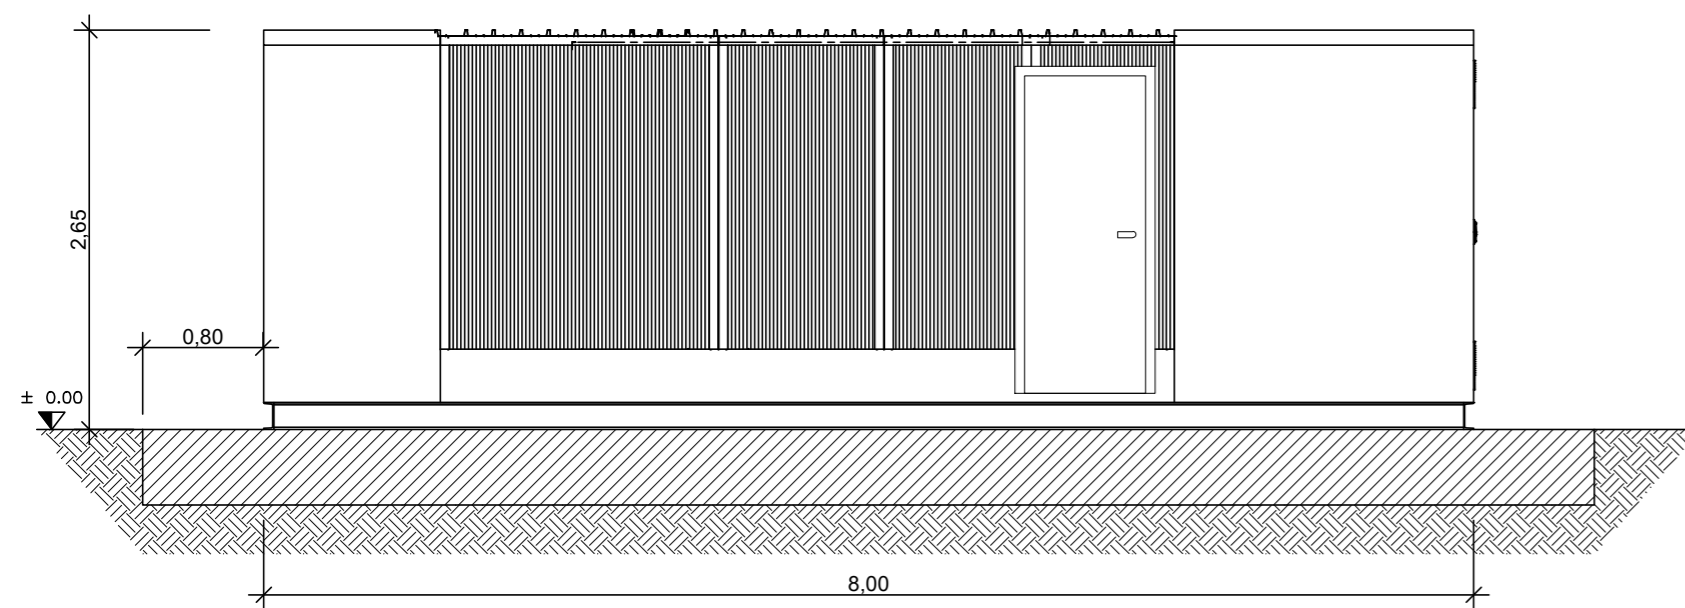


## PROSPETTO LATERALE

Scala 1:50

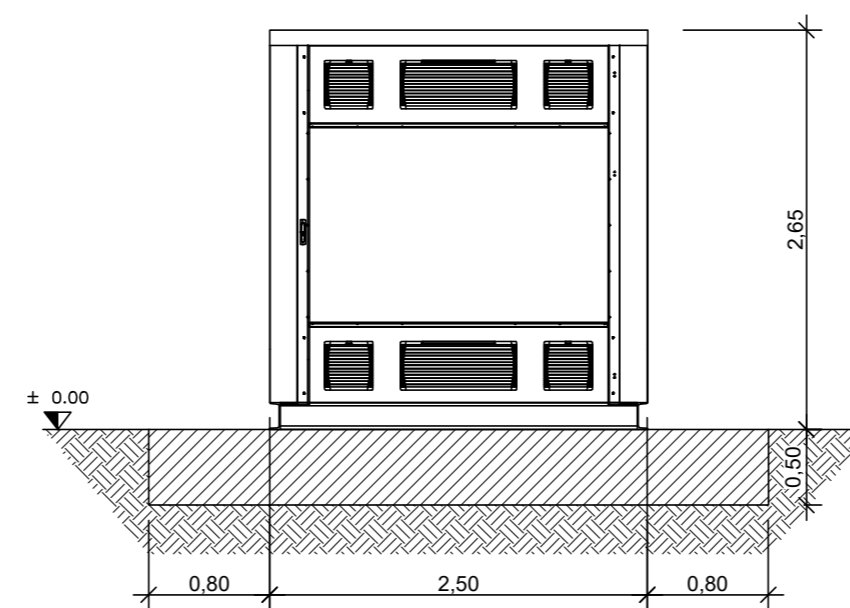


## VISTA DALL'ALTO CABINA DI TRASFORMAZIONE MT/BT

Scala 1:50

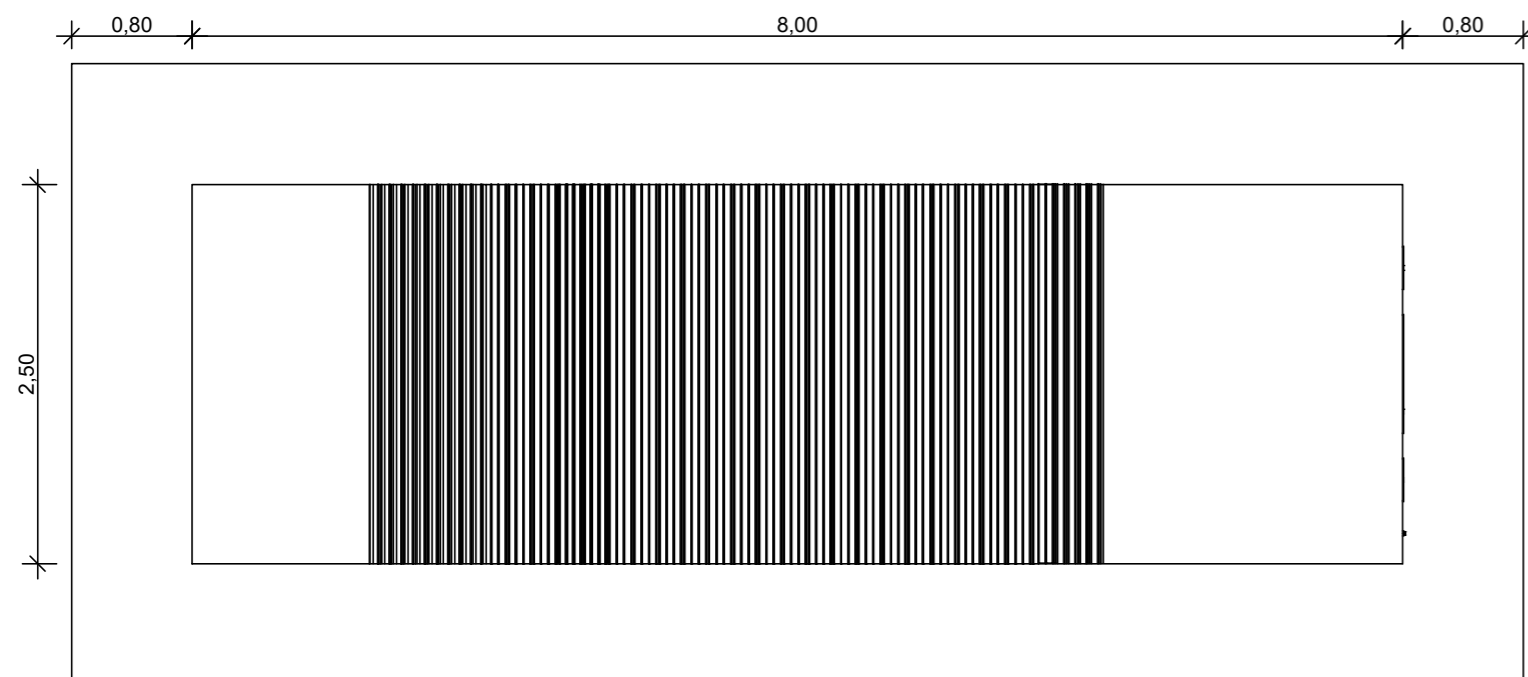

## PROSPETTO LATERALE

Scala 1:50

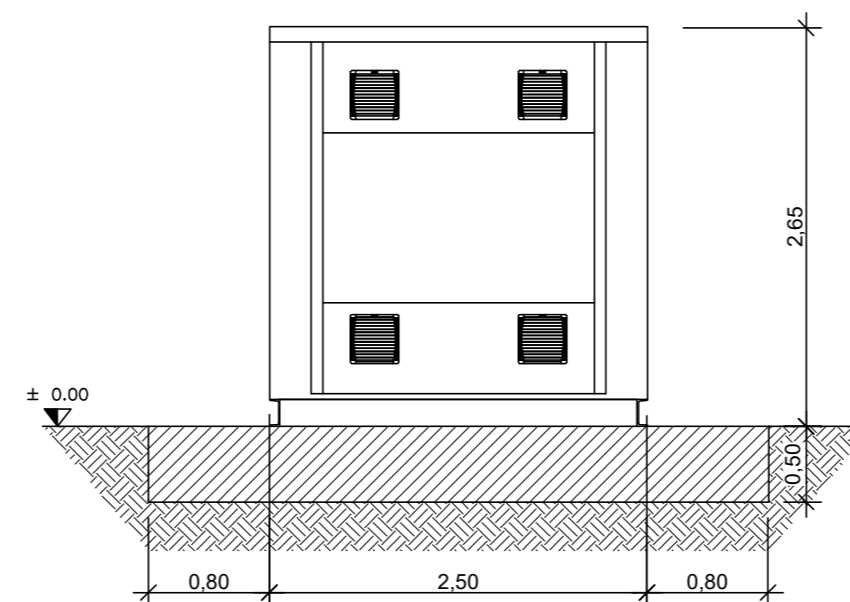

### REGIONE FRIULI VENEZIA-GIULIA Comune di Udine

Fineuro S.r.l.  
VIA GINO PIERI, 29 - 33100 UDINE

### IMPIANTO DI GENERAZIONE DA FONTE RINNOVABILE (FOTOVOLTAICA) DA 8,5 MW DENOMINATO "PAPAROTTI"

PROGETTO PRELIMINARE

Titolo elaborato:		TIPICI CABINE SECONDARIE		Elab. n.	DS103
				Scala:	1:50

Revisión	Data	Oggetto	Redatto	Controllato
1	23/05/2022	EMISSIONE	S. D'Urso	E. Livon

**L I N E A**  
LIVON INGEGNERIA ENERGIA AMBIENTE  
L.I.N.E.A. s.r.l.  
Via Puintat, 2 - 33100 Udine  
tel. 0432 410536 - info@lineaing.com  
www.lineaing.com

I progettisti:  
ing. Erika LIVON



ing. David Di Lenarda



arch. Lucia SIROCCO  
Via S. Francesco d'Assisi, 4/1  
33133 Trieste



Responsabile studi ambientali:

ing. Clara SAVIO  
Via del Buret, 30  
33010 Pagnacco

Consulente pratiche di connessione:

geol. Daniela CROCE  
Via Lauzacco, 19  
33100 Udine

Responsabile studi geologici: