


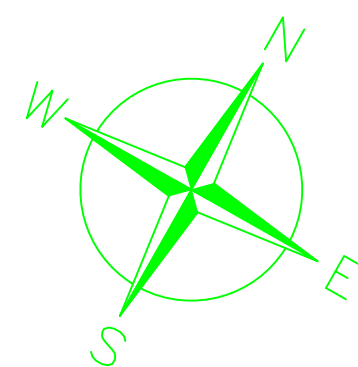

IMPIANTO FV4b (112)
CABINA COLLEGATA MT/BT: CABINA 6
RICEZIONE: POD 1
N°1756 Moduli fotovoltaici da 405Wp
Potenza totale 711.18kW
Potenza complessiva inverter:
N°8 inverter da 110kW = 880kW
Particelle occupate: 308 - 310 - 312 - 314 - 316 - 318 - 320 - 322
AREA terreno di proprietà: 7600mq

IMPIANTO FV3b
CELLA COLLEGATA MT/BT: CABINA 5
RICEZIONE: POD 1
N°500 Moduli fotovoltaici da 405Wp
Potenza totale 202.50 kWp
Potenza complessiva inverter:
N°3 inverter da 330kW = totale 150kW

IMPIANTO FV5 (111)
CABINA COLLEGATA MT/BT: CABINA 5
RICEZIONE: POD 1
N°2488 Moduli fotovoltaici da 405Wp
Potenza totale 999.54kWp
Potenza complessiva inverter:
N°8 inverter da 110kW = 880kW
Particelle occupate: 1840 - 1842 - 1844
AREA terreno: 6950 mq


IMPIANTO FV4a
CABINA COLLEGATA MT/BT: CABINA 6
RICEZIONE: POD 1
N°406 Moduli fotovoltaici da 405Wp
Potenza totale 164.43kWp
Potenza complessiva inverter:
N°1 inverter da 110kW = 110kW
Int. 4P 250A
Corrente 256A Lung. 80m
Cavo: 1x3x2x70mm²-H70-PE70
Portata 322A - COT 1.2%

CABINA 7
CABINA MT/BT FV5(111) DA 1000kVA
DA VERIFICARE RICHIESTA TITOLI AUTORIZZATIVI

IMPIANTO FV6 (1a1)
CABINA COLLEGATA MT/BT: CABINA 6
RICEZIONE: POD 1
N°3038 Moduli fotovoltaici da 550Wp
Potenza totale 1670.90kWp
Potenza complessiva inverter:
N°14 inverter da 110kW = P.tot 1540kW
Particelle occupate:
34 - 35 - 37 - 38 - 40 - 41 - 151 - 42 - 43


CABINA 8 MT/BT FV7(1a2)
DA VERIFICARE RICHIESTA TITOLI AUTORIZZATIVI

IMPIANTO FV7(1a2)
CABINA COLLEGATA MT/BT: CABINA 8
RICEZIONE: POD 2
N°3960 Moduli fotovoltaici da 550Wp
Potenza totale 2178.00 kWp
Potenza complessiva inverter:
N°16 inverter da 110kW = 1760kW
Particelle occupate:
152 - 51 - 200

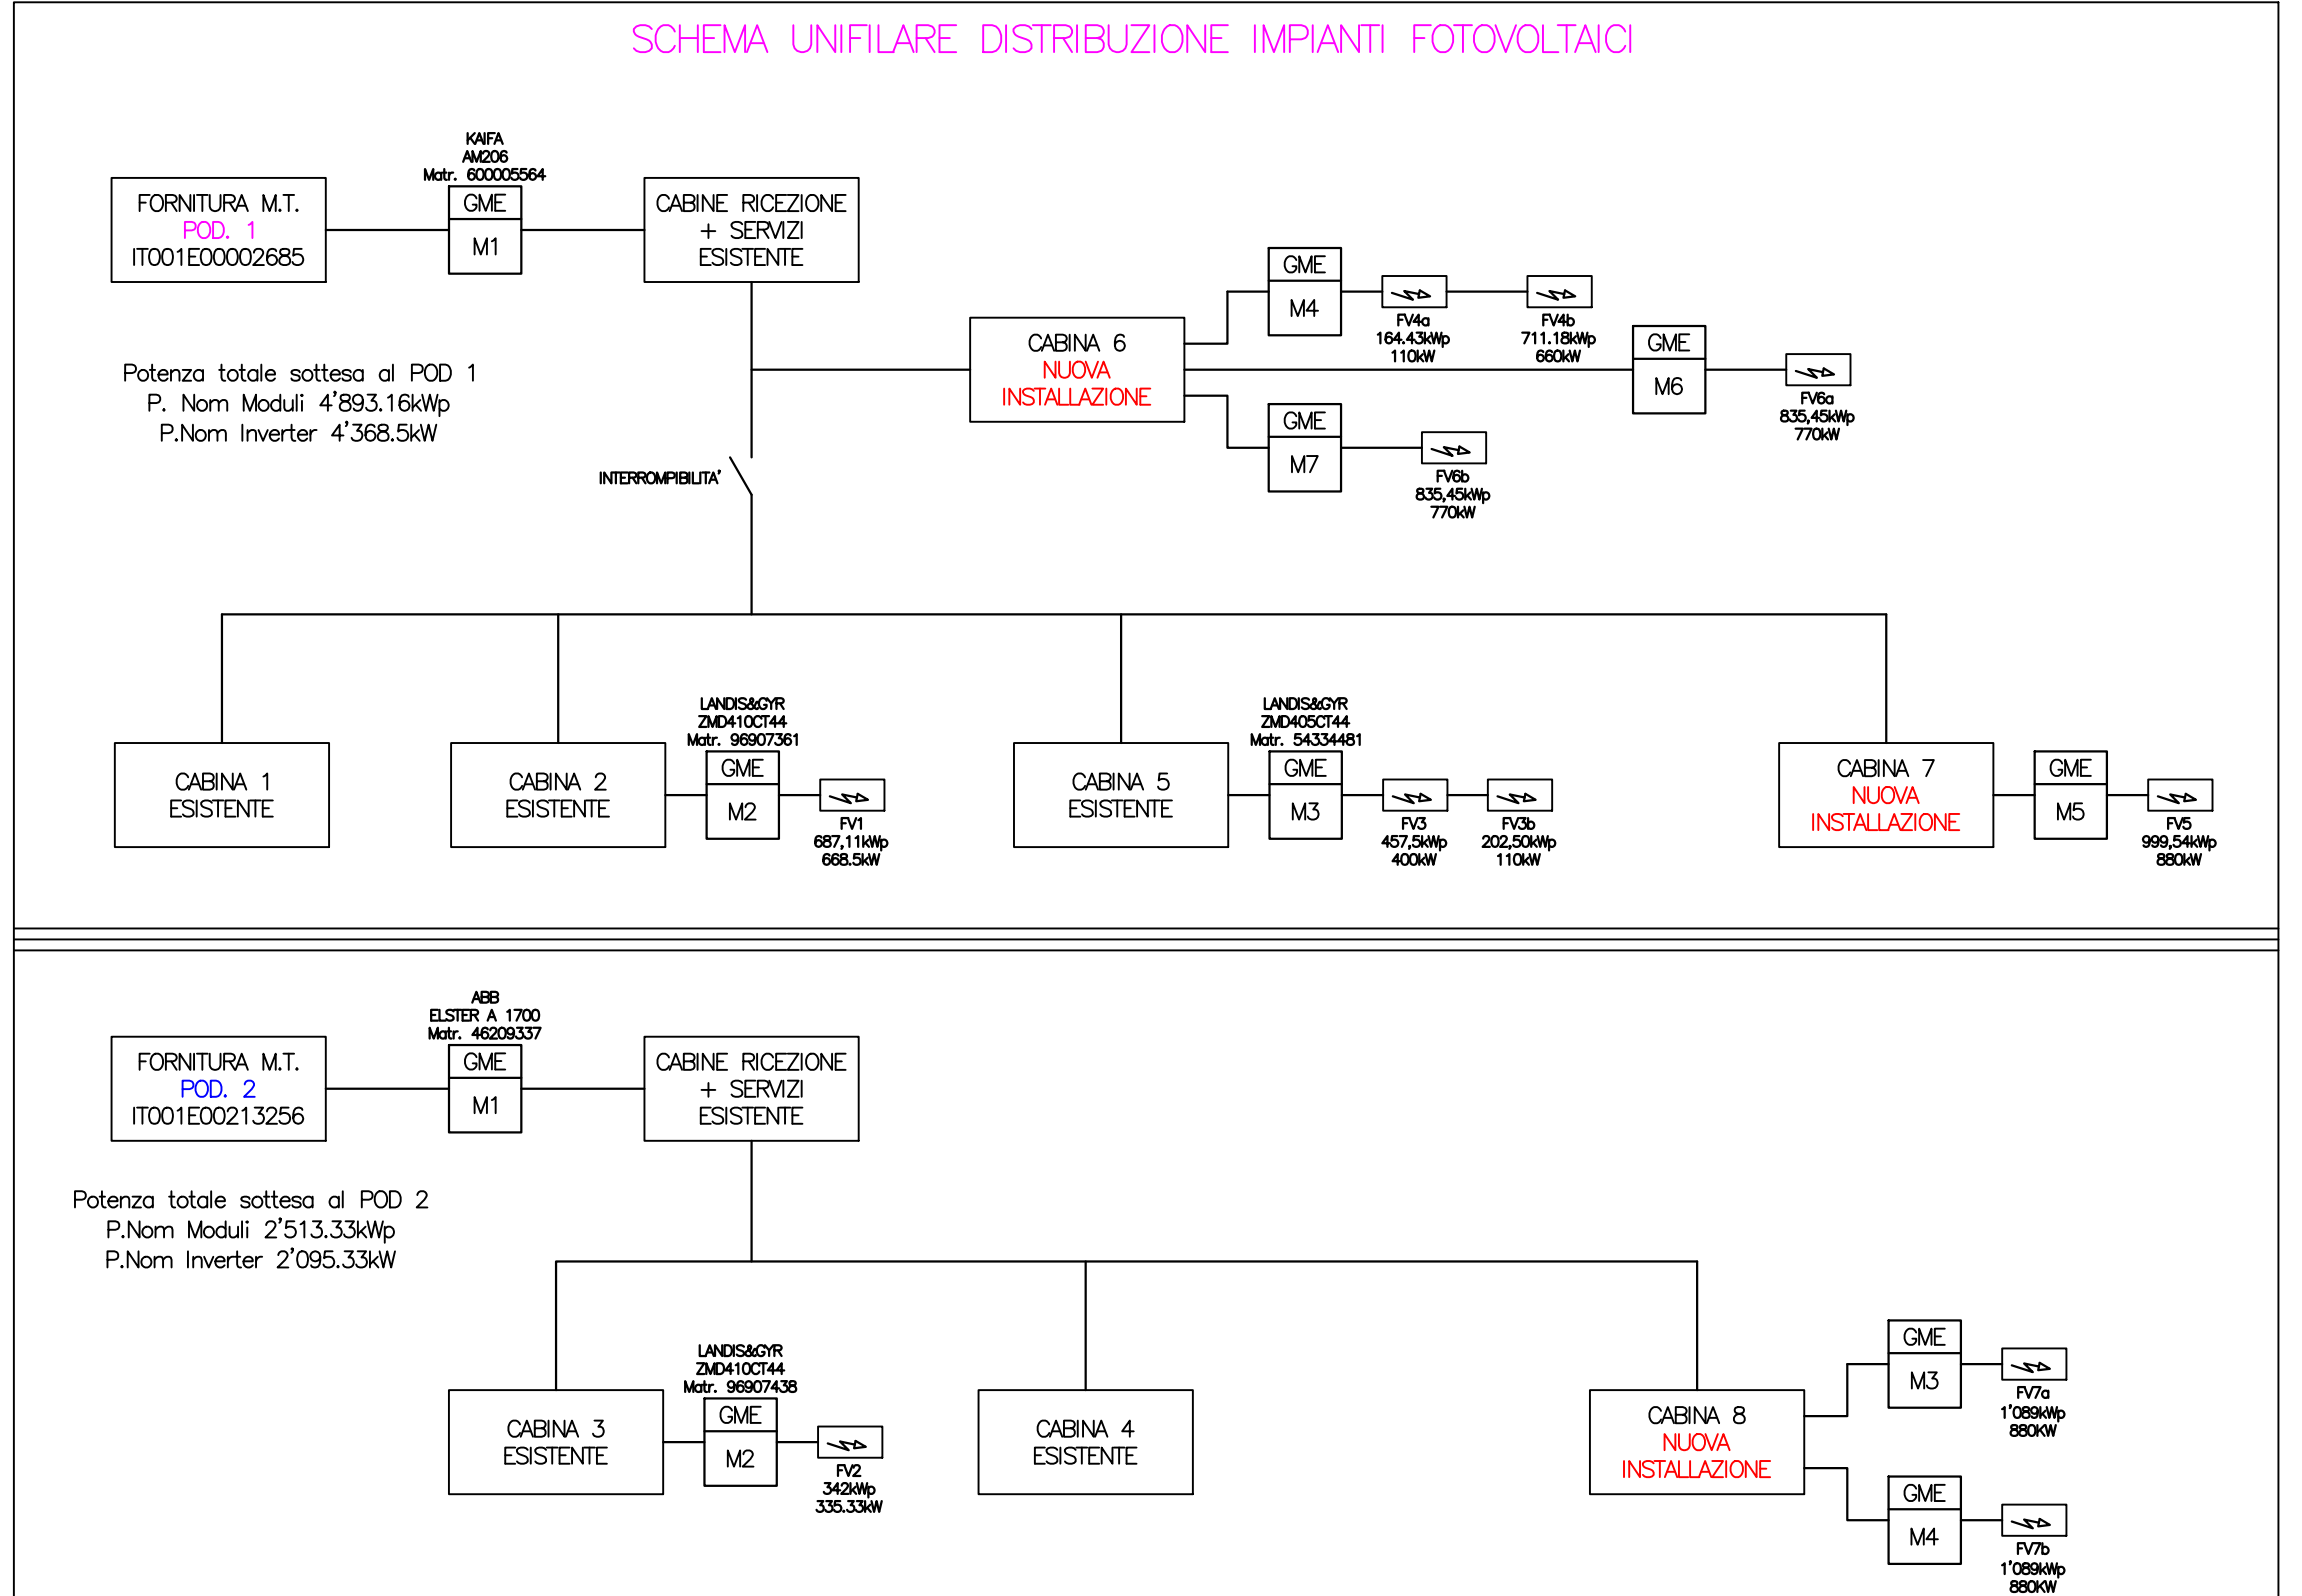


POD1 IMPIANTI FOTOVOLTAICI IN AMPLIAMENTO						
Nome imp.	Pot. Inv.	N° POD	Sezioni	Pot. Totale inv. Sezioni	Contatore Prod.	POSIZIONE
FV3b (202 kWp)	150 kW	POD1	FV3	550 kW	M3	AMPLIAMENTO IN COPERTURA SU CUPOLINI
FV4a (164 kWp)	110 kW	POD1	FV4	770 kW	M4	IMPIANTO NUOVO SU COPERTURA CELLA 3
FV4b (711 kWp)	660 kW	POD1	FV4	770 kW	M4	IMPIANTO NUOVO A TERRA INDUSTRIALE 2
FV5 (999 kWp)	880 kW	POD1	FV5	880 kW	M5	IMPIANTO NUOVO A TERRA INDUSTRIALE 1
FV6 (1670 kWp)	1540 kW	POD1	FV6a	770 kW	M6	IMPIANTO NUOVO A TERRA TERRENI AGRICOLI 1
			FV6b	770 kW	M7	


POD2 IMPIANTI FOTOVOLTAICI IN AMPLIAMENTO						
Nome imp.	Pot. Inv.	N° POD	Sezioni	Pot. Totale inv. Sezioni	Contatore Prod.	POSIZIONE
FV7 (2178 kWp)	1760 kW	POD2	FV7a	880 kW	M3	IMPIANTO NUOVO A TERRA TERRENI AGRICOLI 2
			FV7b	880 kW	M4	

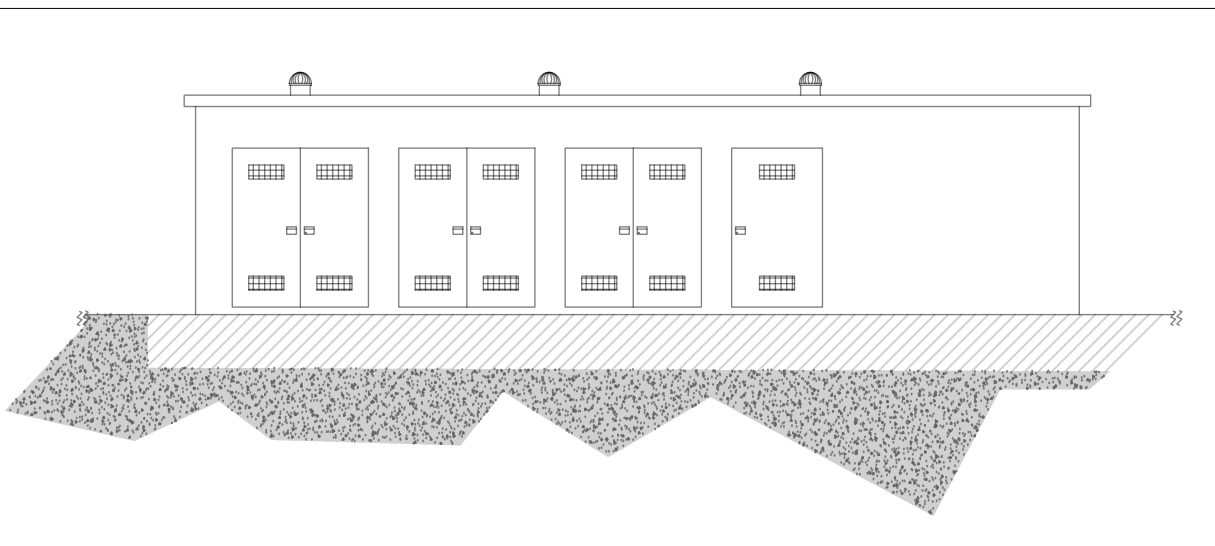


VISTA FRONTALE CABINA 6 - SCALA 1:100

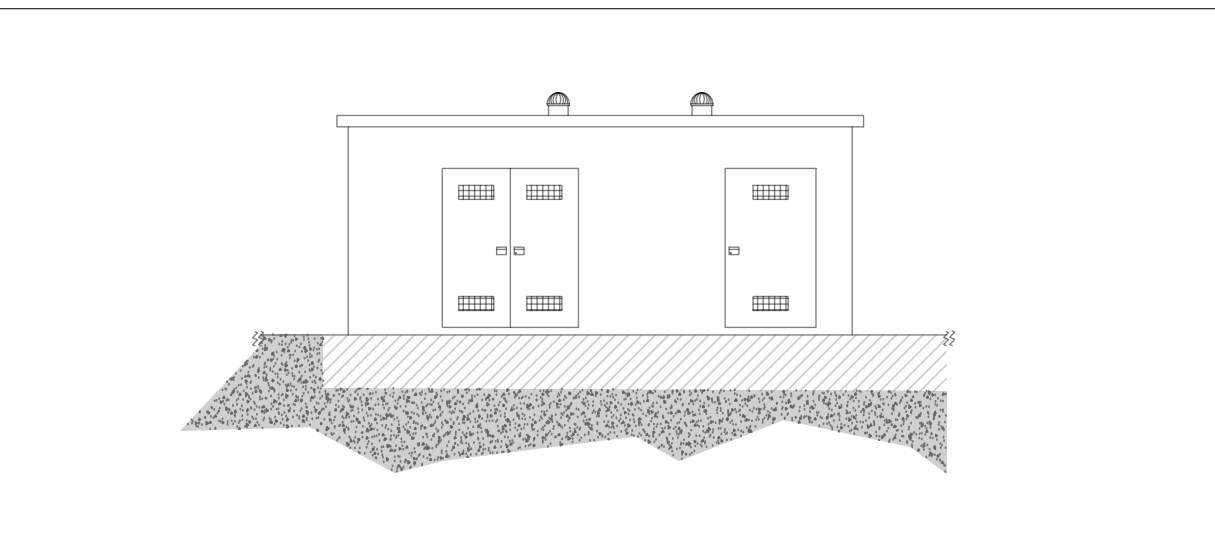


VISTA FRONTALE CABINA 7 - SCALA 1:100

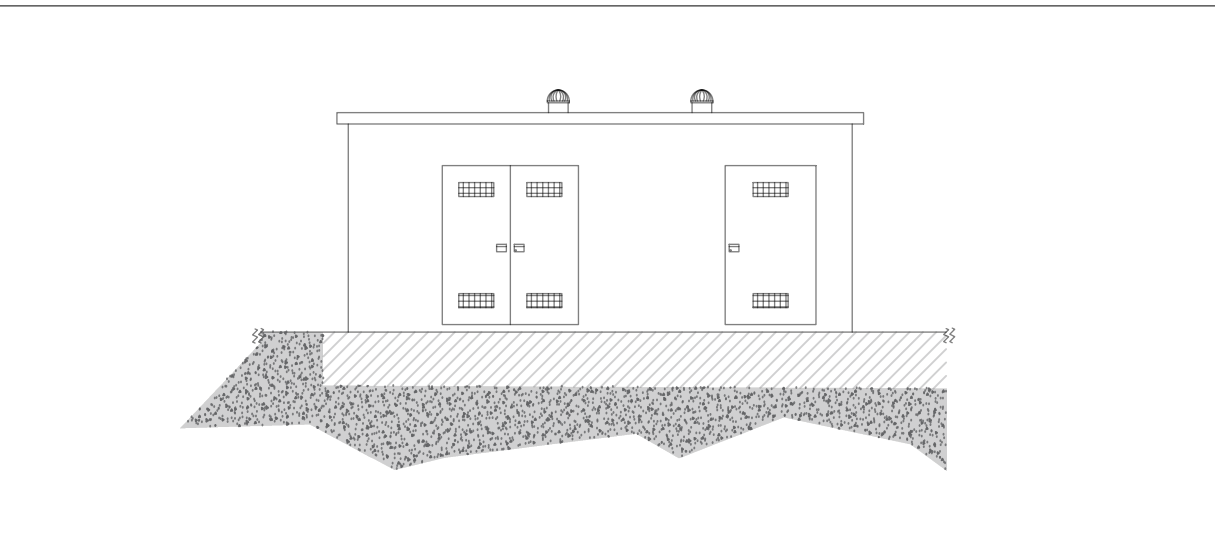


VISTA FRONTALE CABINA 8 - SCALA 1:100

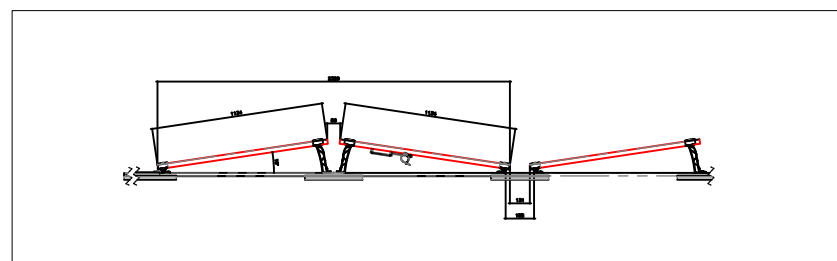


SEZIONE IMPIANTI TERRENI INDUSTRIALI - SCALA 1:50

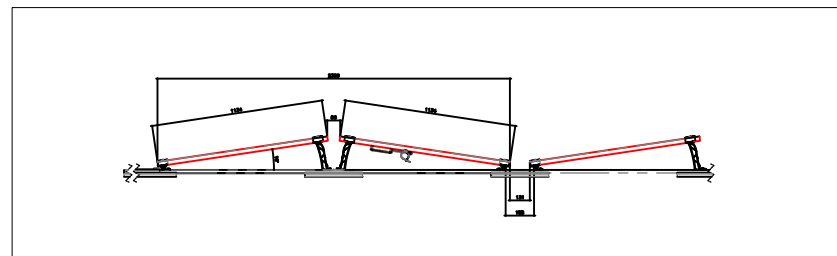

SEZIONE IMPIANTI TERRENI AGRICOLI - SCALA 1:50

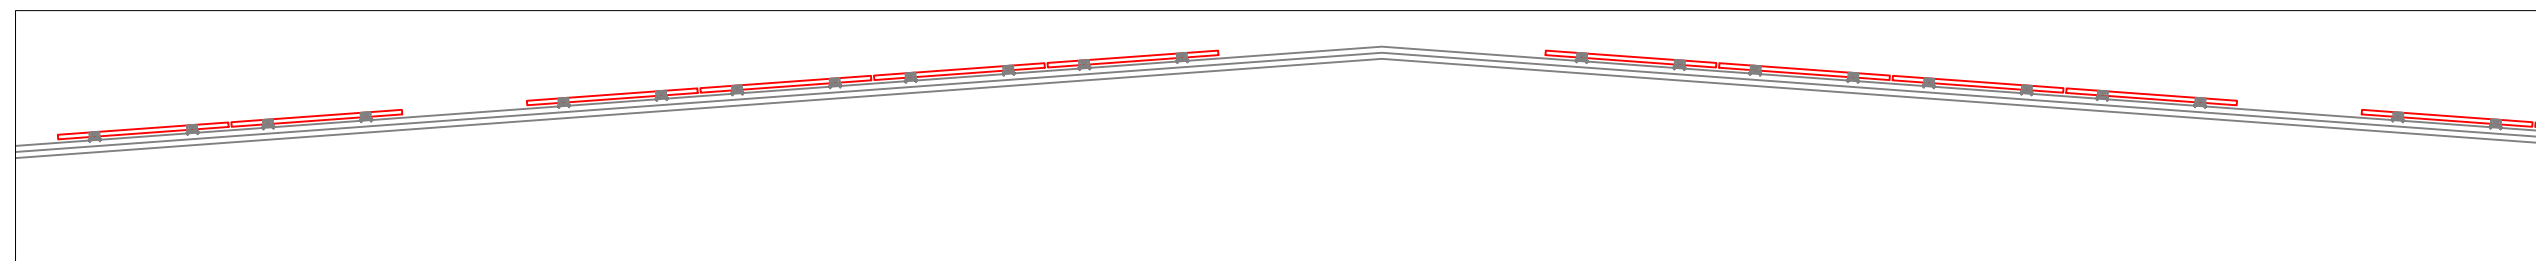

SEZIONE IMPIANTO CELLA 3i - SCALA 1:50

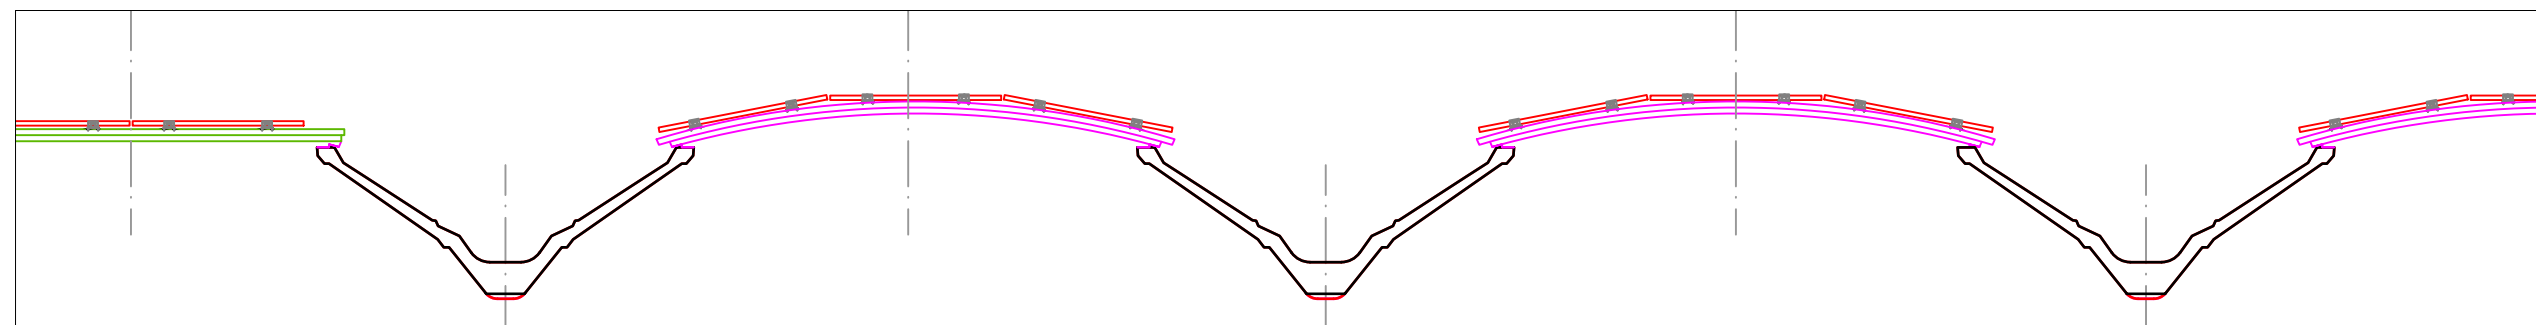

SEZIONE CUPOLINI - SCALA 1:50