
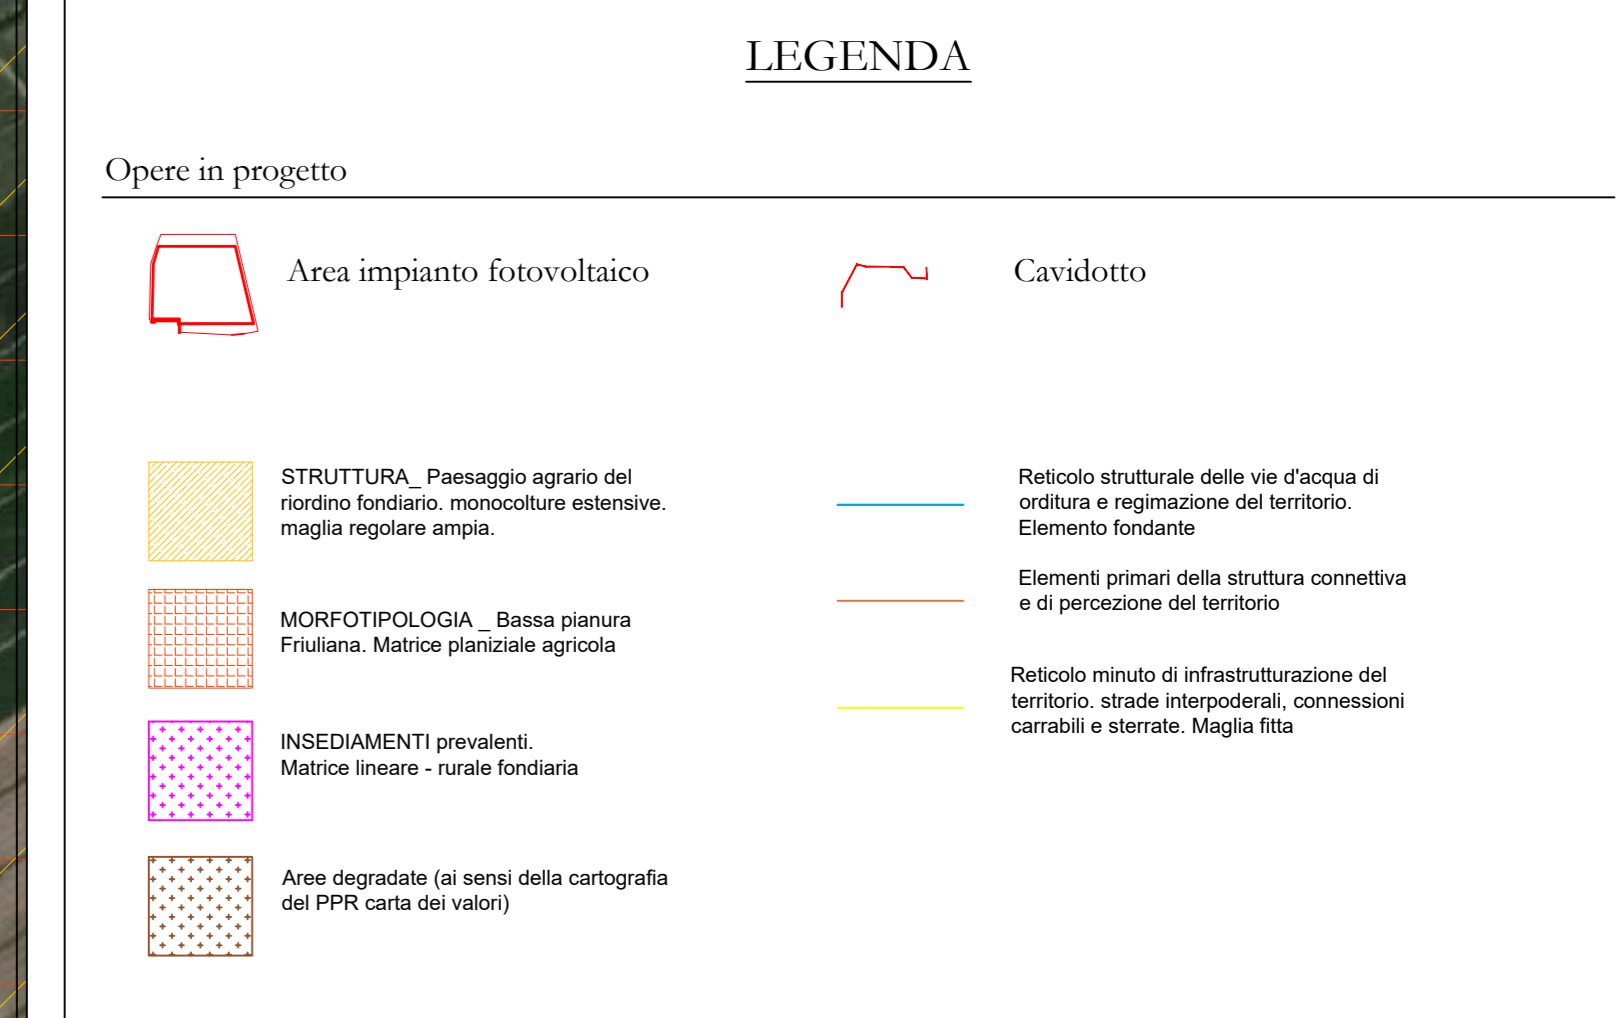


# CONTESTO E STRUTTURA DEL PAESAGGIO

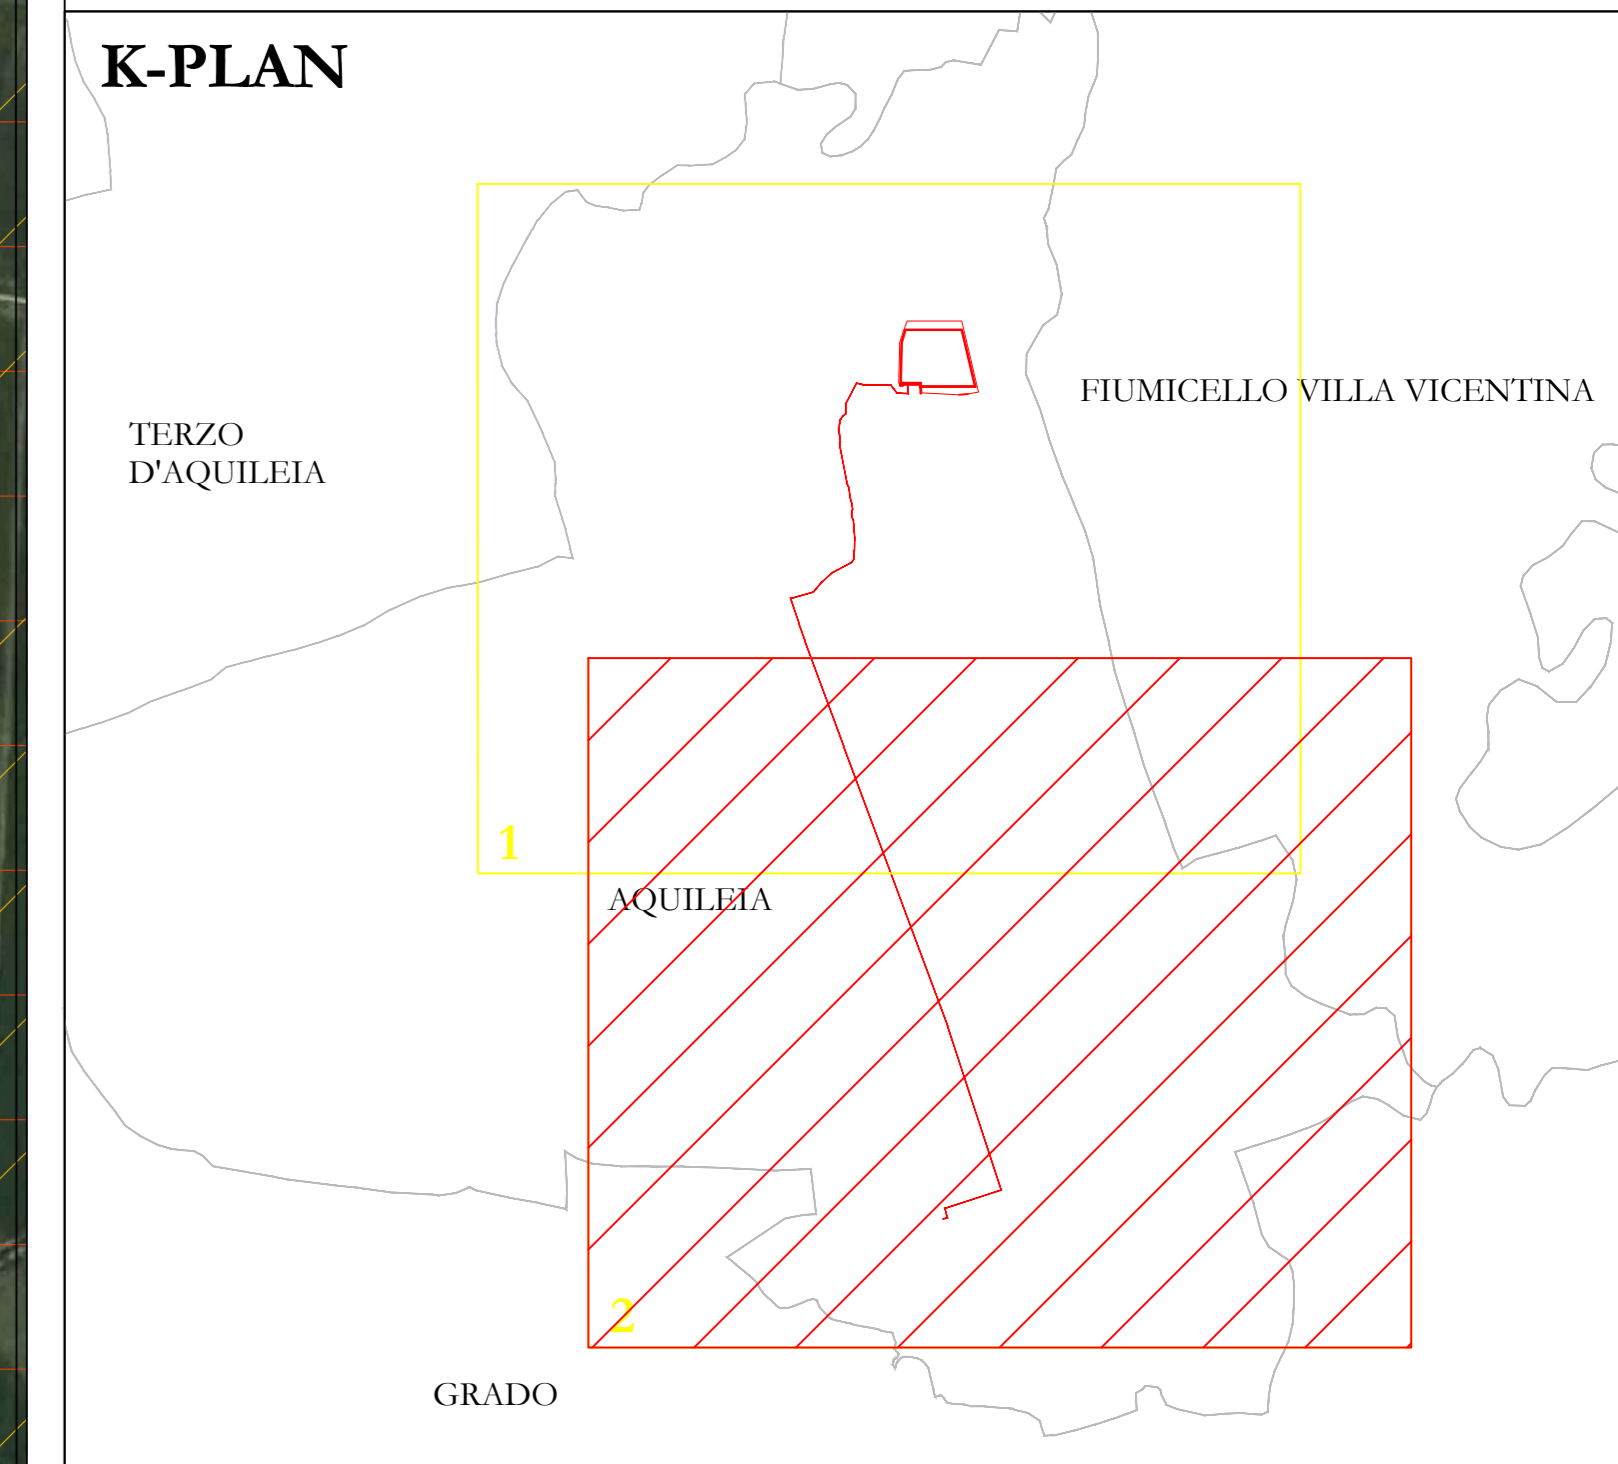

Rappresentazione cartografica su base satellitare

COMMITTENTE:  
**Renantis**

**Progetto**  
Impianto fotovoltaico ad inseguimento monoassiale presso Aquileia (UD)

Progetto Definitivo

Renantis Italia Srl  
C.F. e P.I. 10500140966  
Cap. Soc. € 10.000 int.vers.

Via C. Colombo, 149 - 00147 Roma (RM)  
Tel. 06 84879311  
Web: www.ambienta.it

Via Alberto Falck, 4-16, 20099 Sesto San Giovanni (MI)  
Sede legale: Corso Italia 3, 20122 Milano

## AMB\_TPA\_04\_A

Componente paesaggio  
Contesto e struttura del paesaggio - Tav. 02

COMMESSA	INV.	AMB.	ELAB.	N.	GR.	NOME FILE	FORMATO	SCALA
R	M	2	2	PD	AMB	TPA_04_A	A0	1:5.000
REV.	DATA	REDAZIONE	VERIFICA	APPROVAZIONE	VERIFICATO	DESCRIZIONE		
1	Marzo 2023	L. Merlano	D. Carducci	M. Gianelli		Progetto Definitivo		
2								
3								