
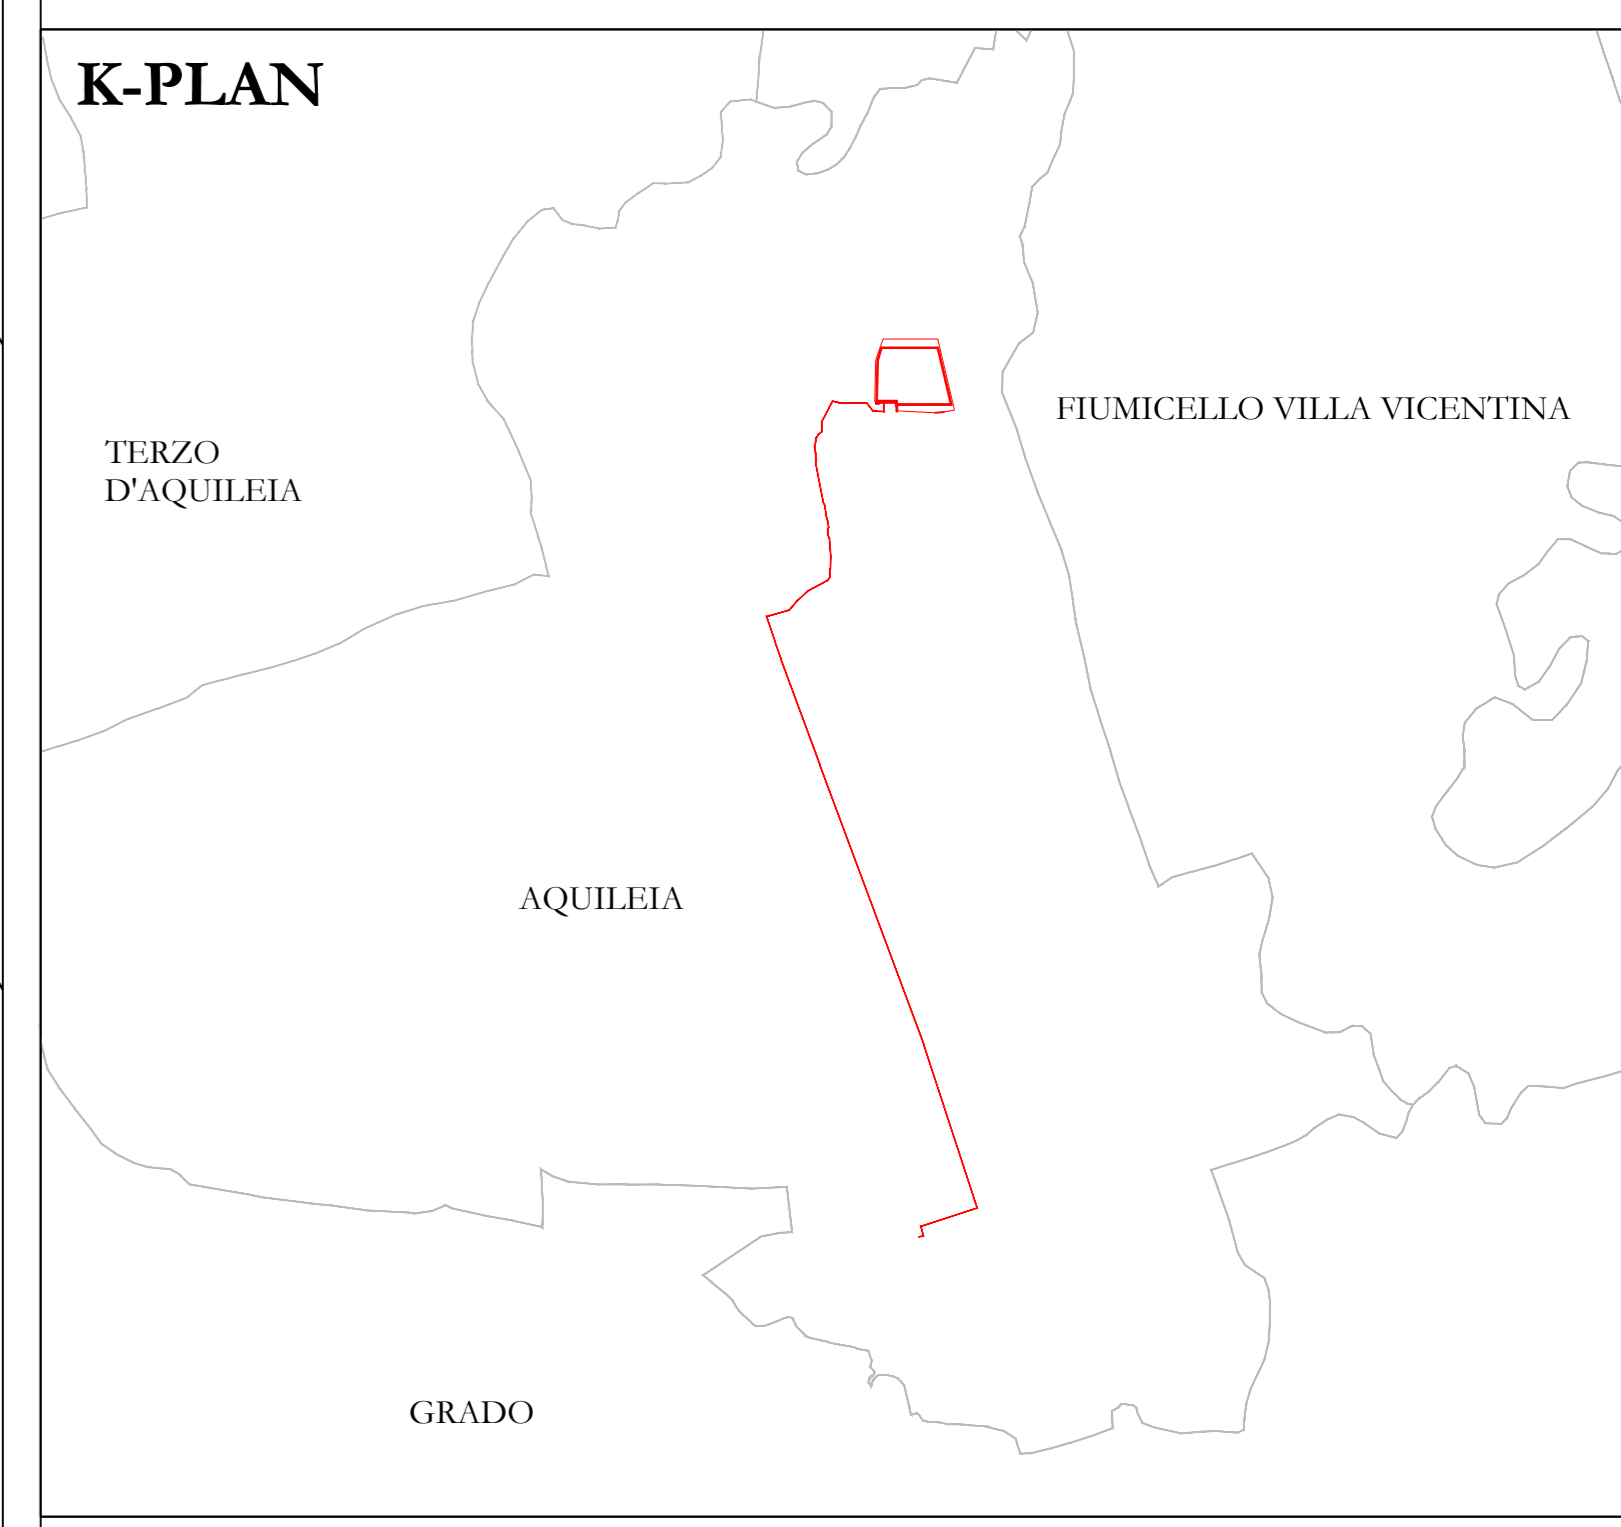


Planimetria generale degli interventi di inserimento paesaggistico e ambientale

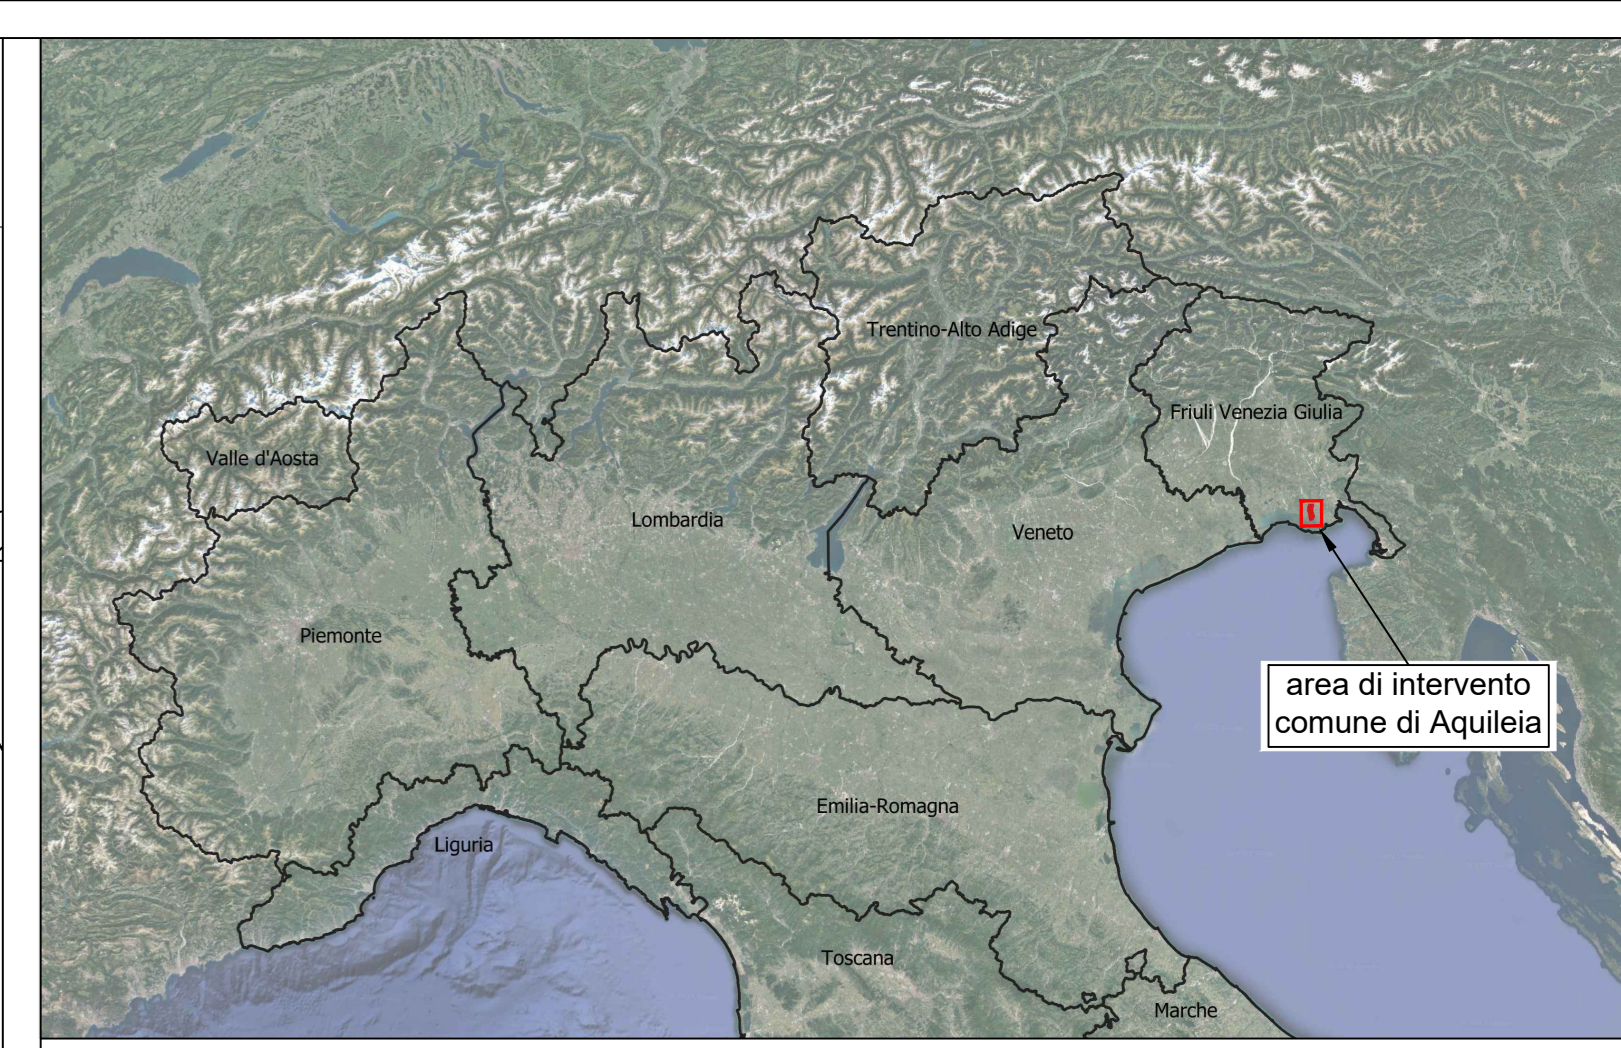

LEGENDA


	Area impianto fotovoltaico		Cavidotto
--	----------------------------	--	-----------

Elementi di corografia generale

Reticolo idrografico principale

Moduli di mitigazione

	A	Giardino di Rose		F	Arboreti fruttali
	B	Giardino di Tulipani		G	Giardino Italiano
	C	Giardino di Ortensie		H	Inerbimento
	D	Giardino Primavera			
	E	Filare di siepe			

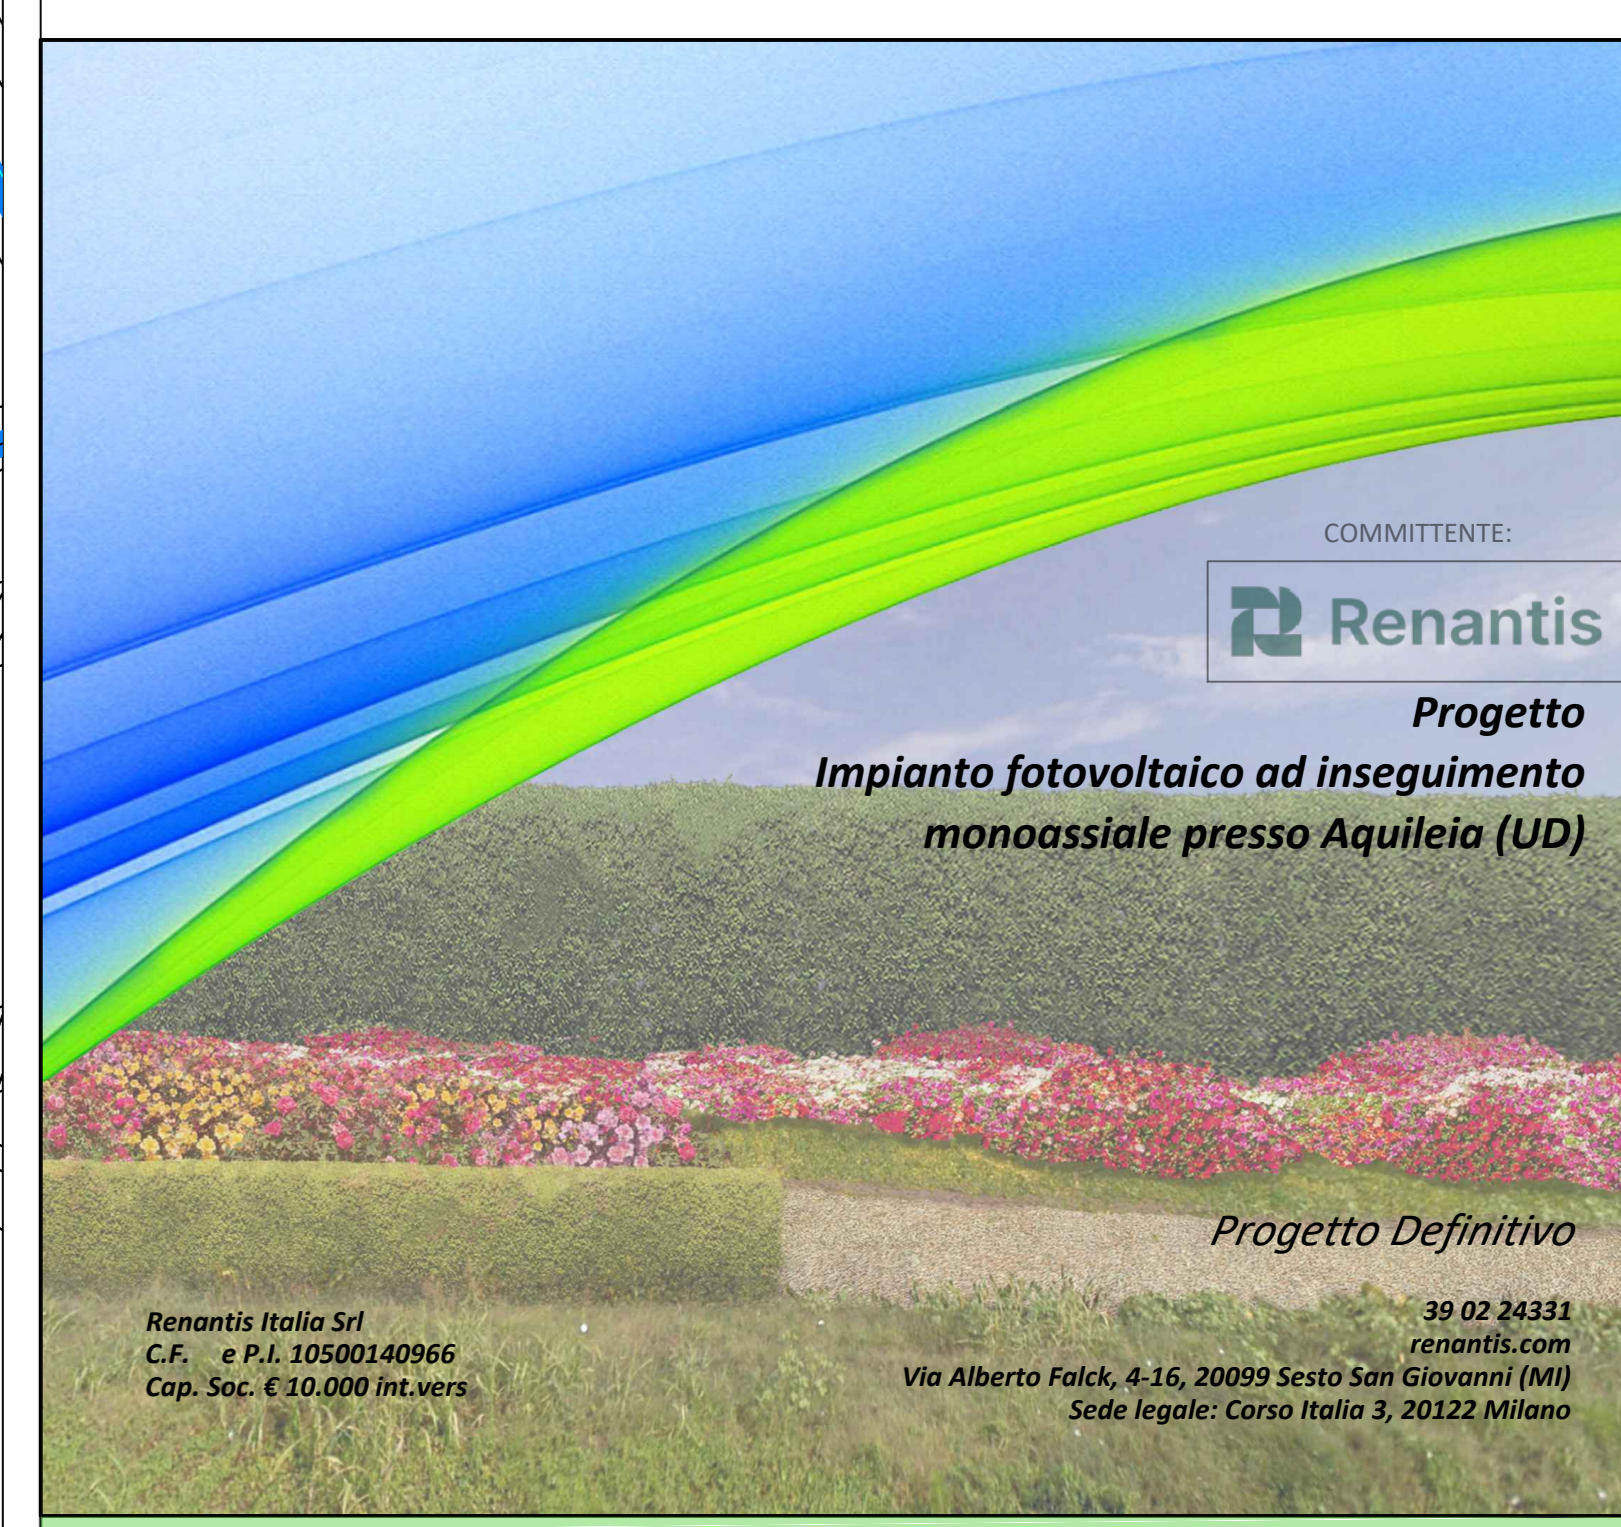

AMB_TPL_01_A
Planimetria degli interventi di inserimento paesaggistico e ambientale

COMMESSA	UV	AMB	CLAB	N.	DR	NOME FILE	FORMATO	SCALA
R	M	2	2	PD	JAMB	TPL_01_A	RM22_PD_AMB_TPL_01_A	A0 1:1000
REV.	DATA	REDAZIONE	VERIFICA	APPROVAZIONE	VERIFICATO	DESCRIZIONE		
1	Marzo 2023	J.Zucagna	D. Cardina	M. Gianelli		Progetto Definitivo		
2								
3								

ambiente ambiente & paesaggio

Via C. Colombo, 149 - 00147 Roma (RM)
Tel. 06-49839311
Web: www.ambiente.it

30 02 24233
renantis.com
Via Alberto Falck, 4-16, 20099 Sesto San Giovanni (MI)
Sede legale: Corso Italia 3, 20122 Milano

Marzo 2023