Planimetria di dettaglio degli interventi di inserimento paesaggistico e ambientale

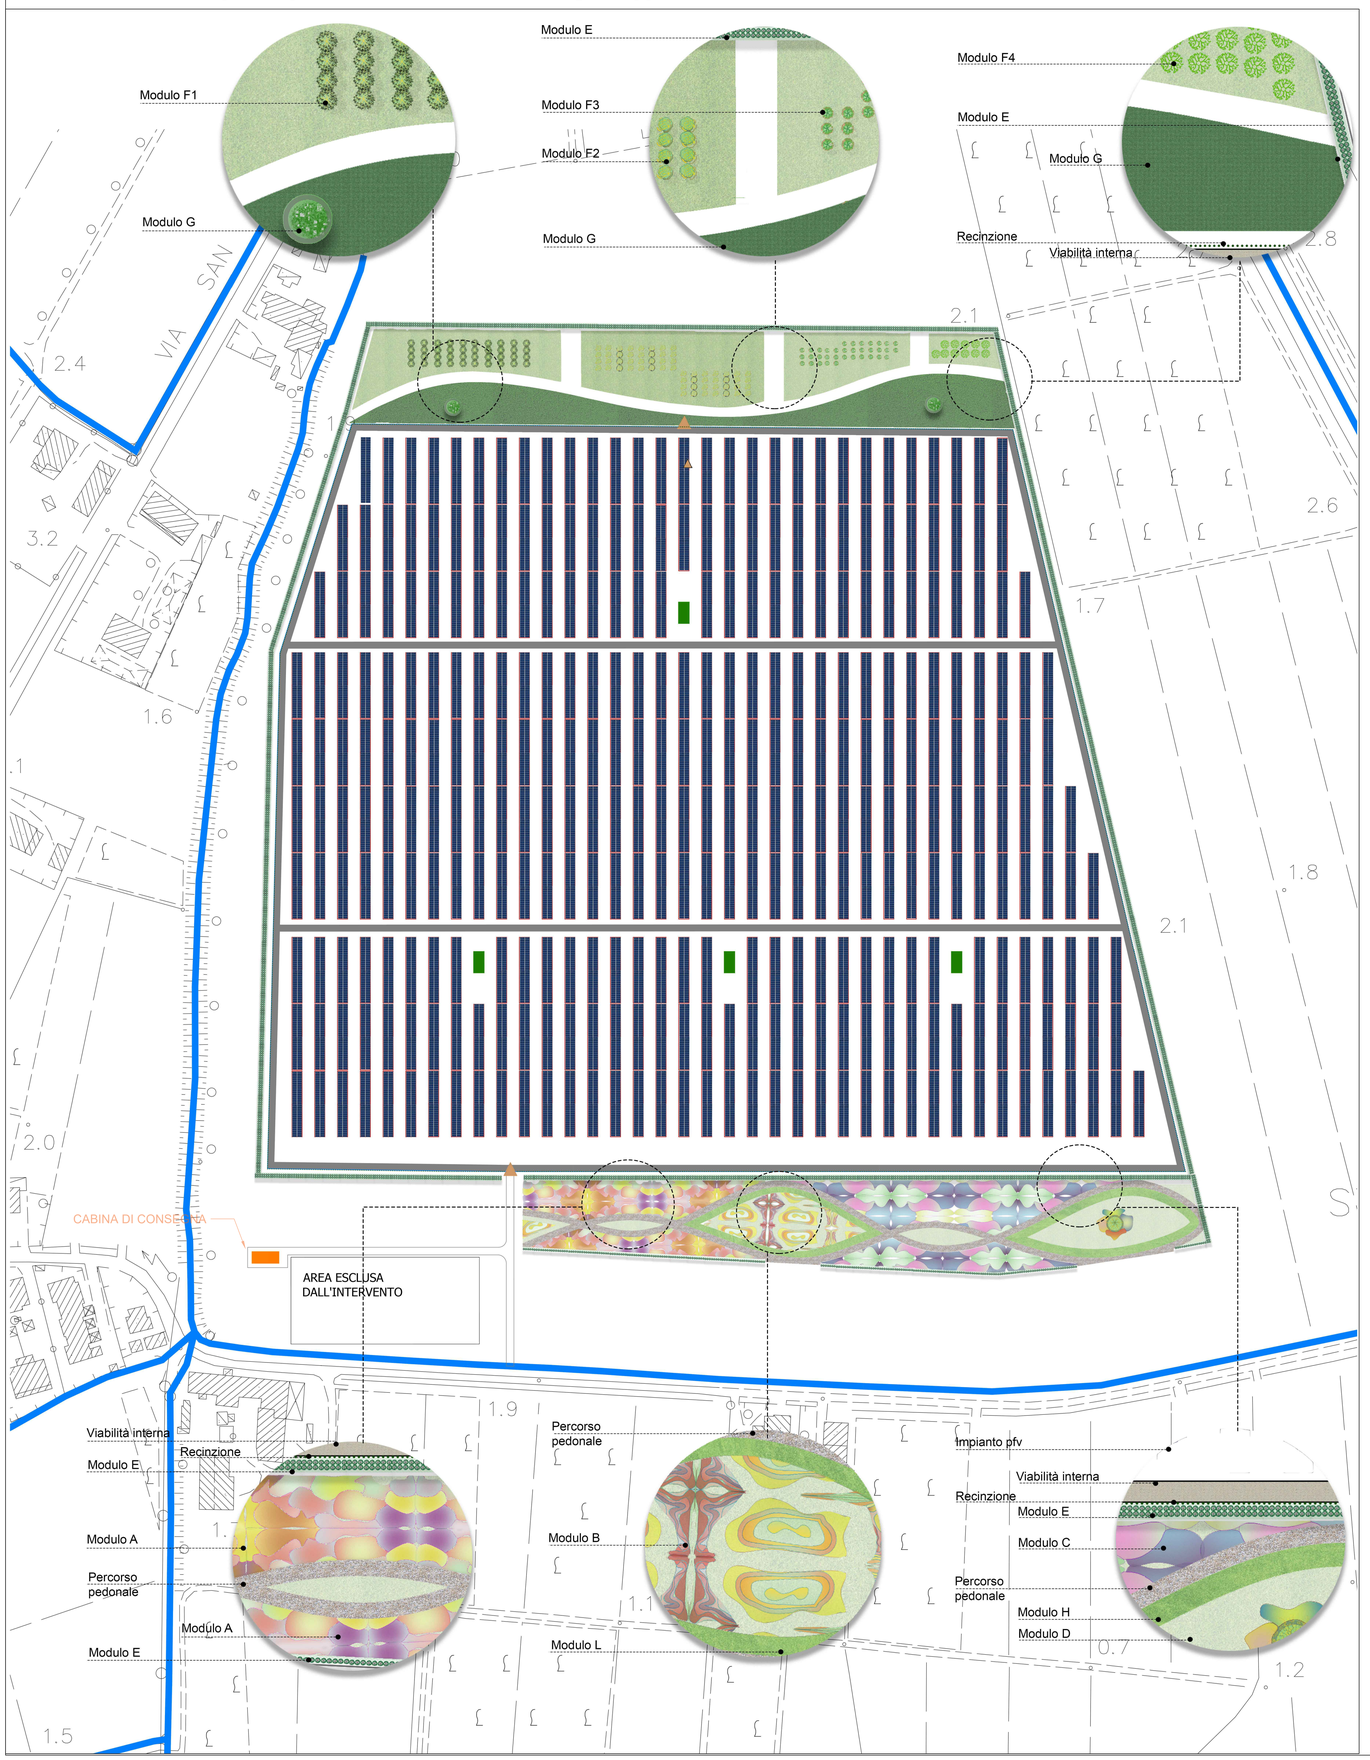

SESTI DI IMPIANTO

MODULO A

Giardino di Rose

	Nome latino	Varietà	Tonalità	Sesto
Arbustiva	*Rosa*	*Abraham Darby*	Giallo arancione	0,7x0,7
		Acradenmos	Bruno rossastro	0,7x0,7
		Alba Chiara	Giallo chiaro	0,7x0,7
		Alba Massima	Crema rosato	0,7x0,7
		Ali dorate	Giallo dorato	0,7x0,7
		Clementina dei Carbonieri	Rosa salmone	0,7x0,7
		Anastasia	Viola	0,7x0,7
		Andromeda	Rosa - carminio	0,7x0,7
		Anna Ferrell	Rosa chiaro	0,7x0,7
		Antico amore	Rosa carne	0,7x0,7
		Asso di cuori	Rosso	0,7x0,7
		Augustte Luise	Giallo pallido	0,7x0,7
		Carolina	Albicocca	0,7x0,7
		Cornelia	Bronzo	0,7x0,7

MODULO B

Giardino di Tulipani

	Nome	Nome latino	Tonalità	Sesto
Arbustiva	*Tulipano*	*Tulipa suaveolens*		1x1
varietà	*Marietta*		Rosso/giallo	
	Negrita		Viola	
	Oxtrot		Rosato	
	Orange brilliant		Arancio	
	Pretty women		Rosso	
	Promise		Giallo	
	Dorgone		Giallo - arancio	
	Crystal star		Giallo chiaro	
	Coulour cardinal		Rosso	
	Carravelle		Rosso - viola	
	Attila graffiti		Rosso - viola	
	America dream		Giallo - arancio	
	Candela prince		Rosaceo	
	Candela		Giallo	

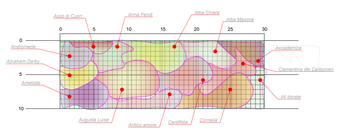

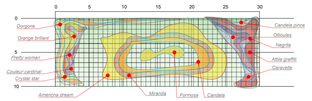

MODULO C

Giardino di Ortensia

	Nome	Nome latino	Tonalità	Sesto
Arbustiva	*Ortensia*	*hydrangea macrofylla*		1x1
varietà	*Ortensia pamela*		Viola - blu	
	Ortensia quercifolia		Bianco	
	Ortensia paniculata		Rosato	
	Ortensia arborescent		Bianco	
	Ortensia dei fioristi		Viola - blu	

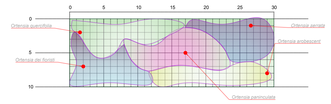

MODULO D

Giardino Primaverile

	Nome	Nome latino	Tonalità	Sesto
Arboreo	*Ginkgo*	*Ginkgo biloba*		
Erbaceo	*Giglio*	*Lilium Tigum*	multicolor	0,5x0,5
	Narciso	*narcissus poeticus*	multicolor	0,5x0,5

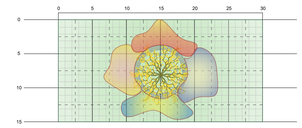

MODULO E

FILARE DI SIEPE

	Nome	Nome latino	Sesto
Arbustiva	*Laurocerasi*	*Prunus laurocerasus*	1x1

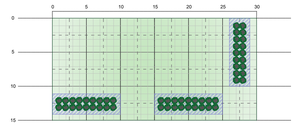

MODULO F

Arboreti fruttati

		Nome	Nome latino		Sesto
F1	Arboreo	*Pesco*	*Prunus persica*		3x5
F2		*Melo*	*Malus domestica*		3x5
F3		*Nespolo*	*Pyrus communis*		3x4
F4		*Albicocco*	*Prunus armeniaca*		5x4

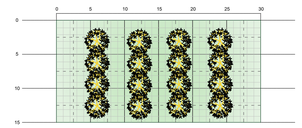

MODULO G

Giardino Italiano

	Nome	Nome latino		Sesto
Arboreo	*Nocciolo*	*Corylus avellana*		1
Erbaceo				

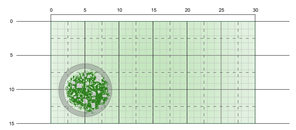

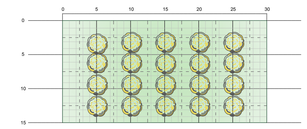

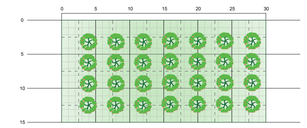

MODULO L

INERBIMENTO

	Nome latino	Nome volgare	%
ERBACEE	*Lolium perenne*	Loiietto perenne	5
	Lolium multiflorum	Loiietto italico	6
	Dactylis glomerata	Erba mazzolina	5
	Cynodon dactylon	Gramigna rossa	15
	Agropyron repens	Gramigna comune	4
	Poa trivialis	Fienarola comune	3
	Brachypodium rupestre	Falaro rupestre	4
	Festuca arundinacea	Festuca alta	5
	Trifolium pratense	Trifoglio dei prati	4
	Trifolium repens	Trifoglio bianco	6
	Lotus corniculatus	Ginestrino	5
	Medicago sativa	Medica falcata	6
	Medicago lupina	Erba medica	5
	Vicia villosa	Veccia comune	4
	Vicia sativa	Veccia peloso	4
	Plantago lanceolata	Piantagine lanciuta	2
	Sanguisorba minor	Pimpinella	2

K-PLAN

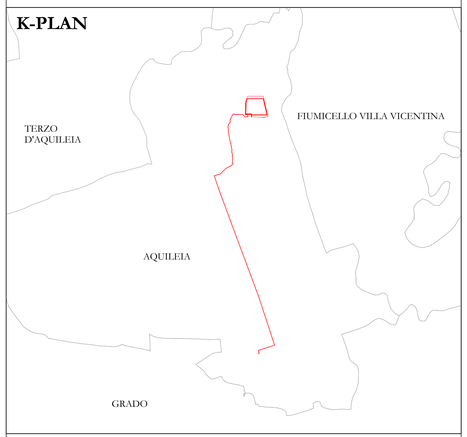

LEGENDA

Opere in progetto

- Area impianto fotovoltaico
- Cavidotto
- Accesso
- Viabilità interna

Elementi di corografia generale

- Reticolo idrografico principale

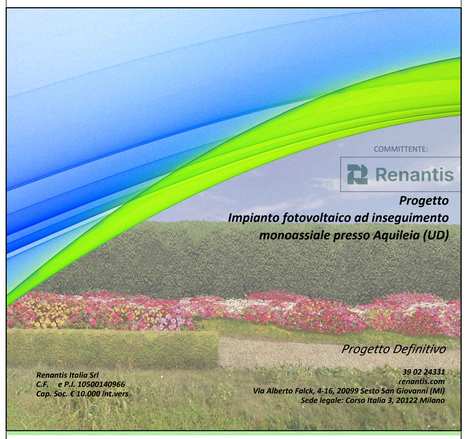

AMB_TPL_02_A

Planimetria di dettaglio degli interventi di inserimento paesaggistico e ambientale

COMMESSA			LIV.	AMB.	ELAB.	N.	EM.	NOME FILE	FORMATO	SCALA
R	M	2	2	PD	AMB	TPL	01	A	RM22_PD_AMB_TPL_02_A	A0	1:1000

REV.	DATA	REDAZIONE	VERIFICA	APPROVAZIONE	VERIFICATO	DESCRIZIONE
0	Marzo 2023	J.Zaccagna	G. Cardinali	M.I.Gianviti		Progetto Definitivo
1					MARIO IVAN GIANVITI 30.03.2023 07:11:40 GMT+01:00	
2						
3						

ambiente s.r.l.
Via C. Colombo, 149 - 00147 Roma (RM)
Tel.: 06 45678571
Web: www.ambientesc.it

Marzo 2023