



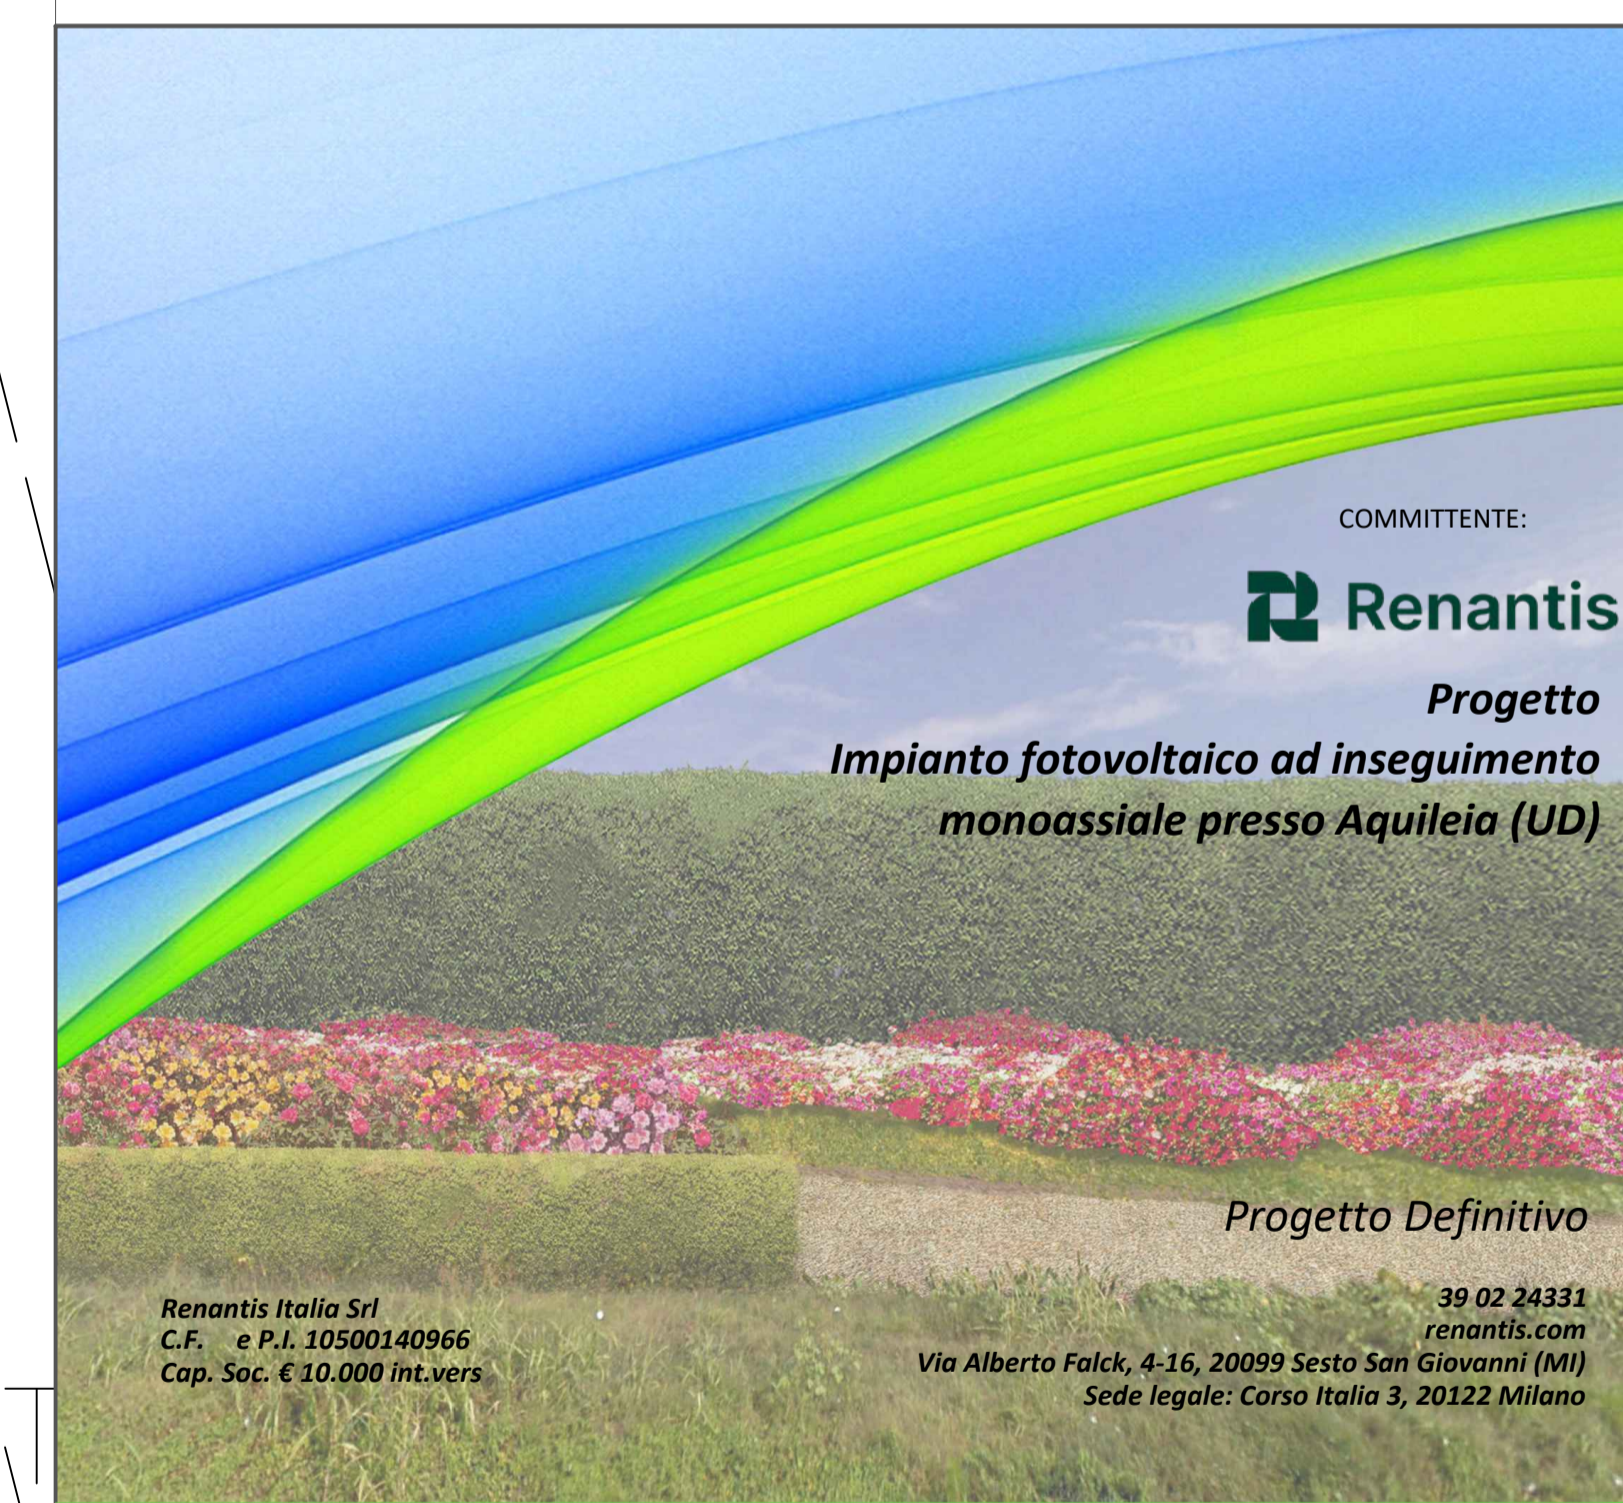


-  Inseguitori monoassiali (52 moduli)
-  Cabina di consegna
-  Cabina di trasformazione
-  Aree di mitigazione
-  Recinzione
-  Viabilità
-  Cancelli d'ingresso



PEC_TGP_01_A
Layout Generale di progetto

COMMESSA	LIV.	AMB.	ELAB.	N.	EM.	NOME FILE		FORMATO	SCALA
R M 2	2	PD	PEC	TGP	01	A	RM22_PD_PEC_TGP_01_A	A1	1:1000
REV.	DATA	REDAZIONE	VERIFICA	APPROVAZIONE	VERIFICATO	DESCRIZIONE			
0	Febbraio 2023	L. Nigro	M.I. Gianviti	M.I. Gianviti		Consegna PD			
1									
2									
3									