



Pianta pannelli fotovoltaici
Scala 1:50

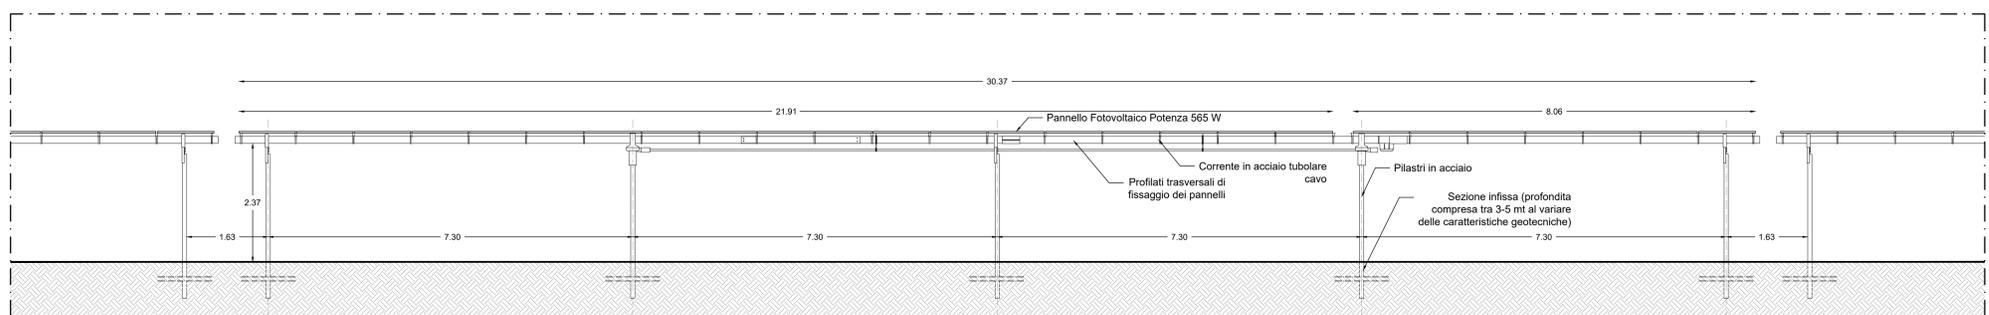

Sezione A-A'
Scala 1:50

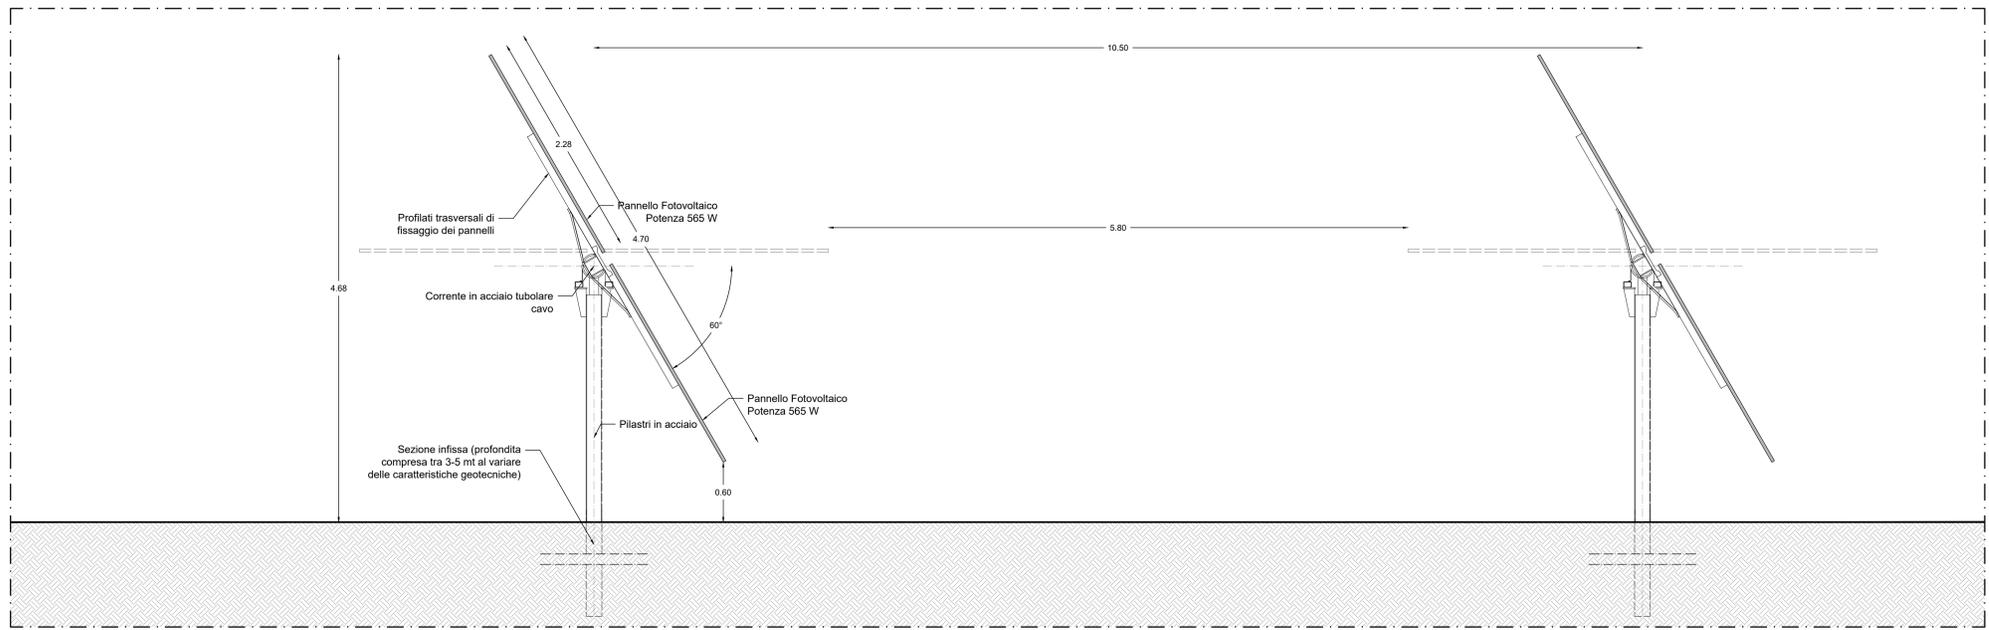

Sezione B-B'
Scala 1:25



PEC_TPC_01_A
Particolari costruttivi delle strutture di sostegno

COMMESSA	LIV.	AMB.	ELAB.	N.	EM.	NOME FILE	FORMATO	SCALA
R M 2 2	PD	PEC	TPC	01	A	RM22_PD_PEC_TPC_01_A	A0	1:50-1:25
REV.	DATA	REDAZIONE	VERIFICA	APPROVAZIONE	VERIFICATO	DESCRIZIONE		
0	Marzo 2023	A. De Pace	M.I. Gianviti	M.I. Gianviti		Progetto definitivo		
1								
2								
3								