




Corografia IGM - scala 1:25'000

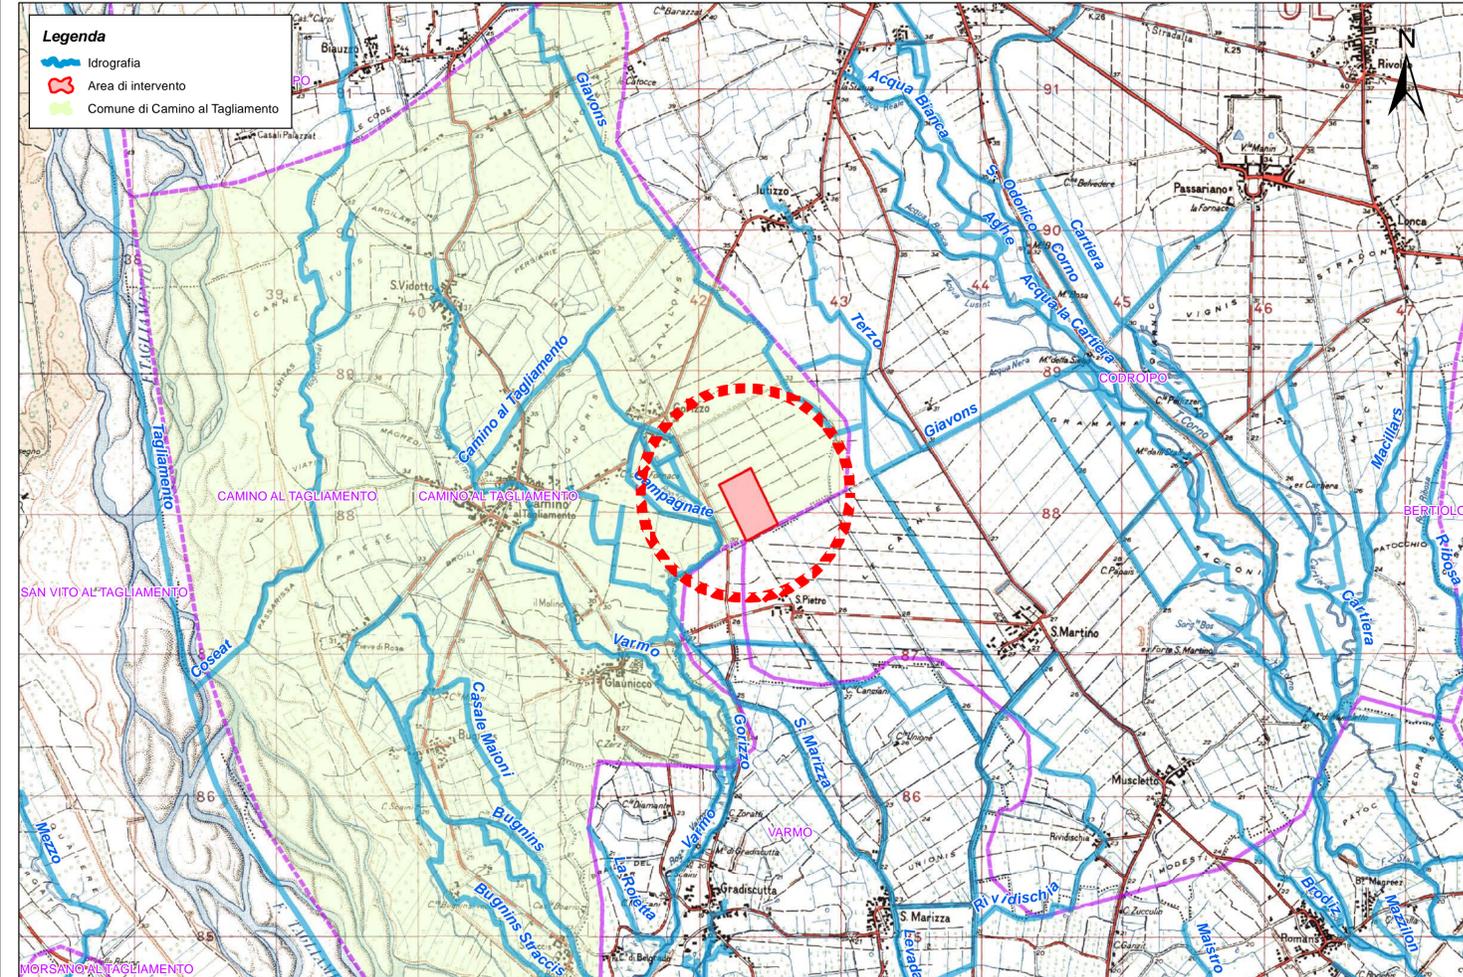


Cartografia su base ortofoto 2012 CTR - scala 1:10'000

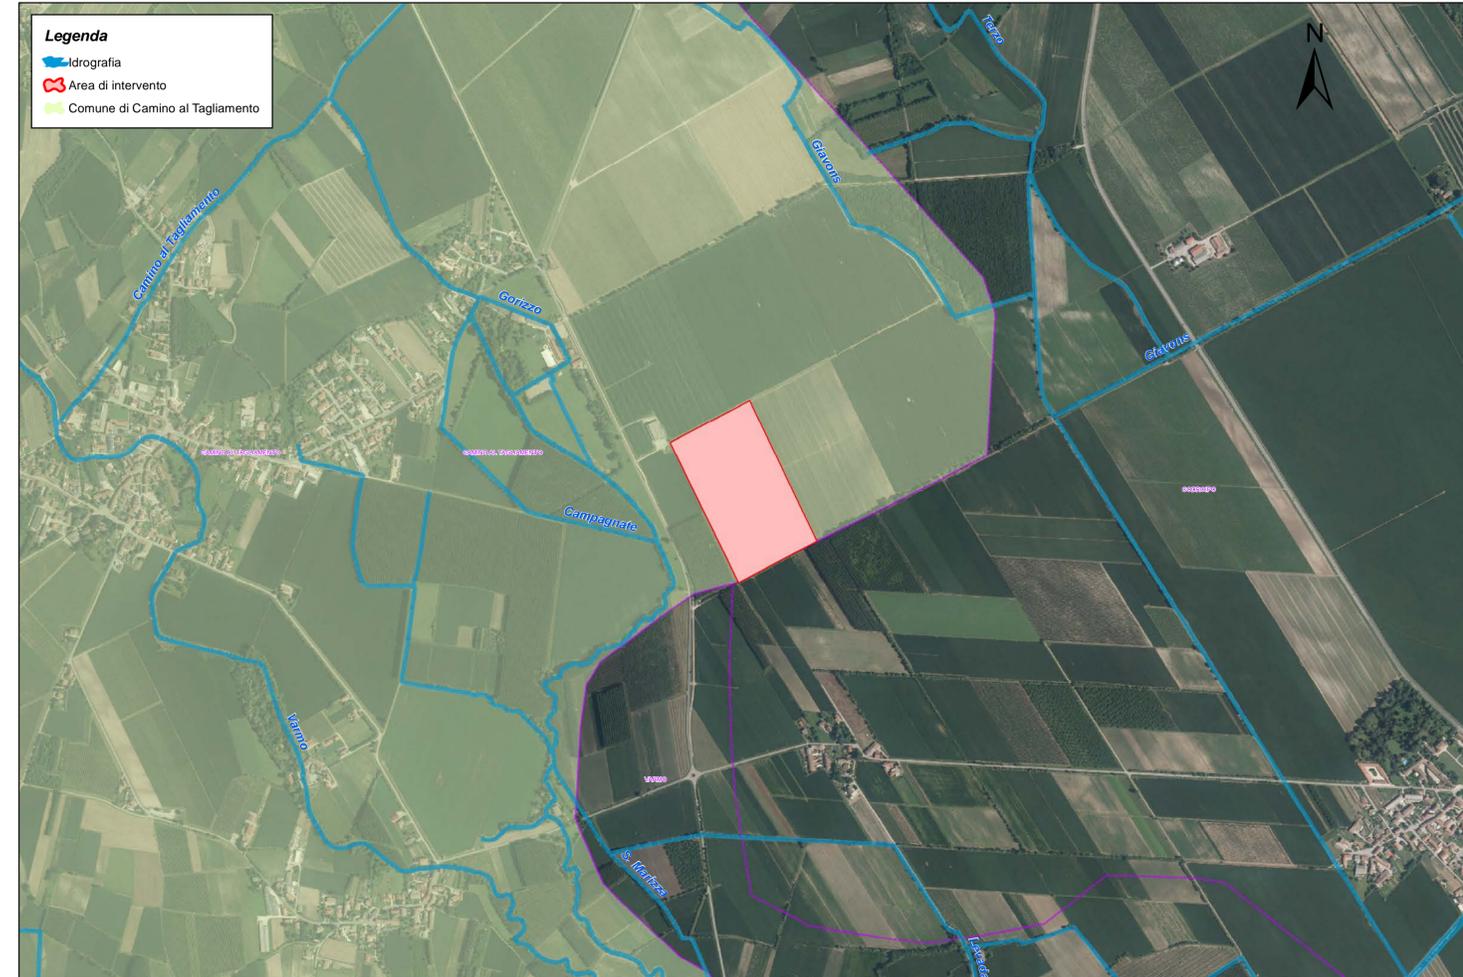

Planimetria dell'area oggetto di intervento su CTR - scala 1:2'000

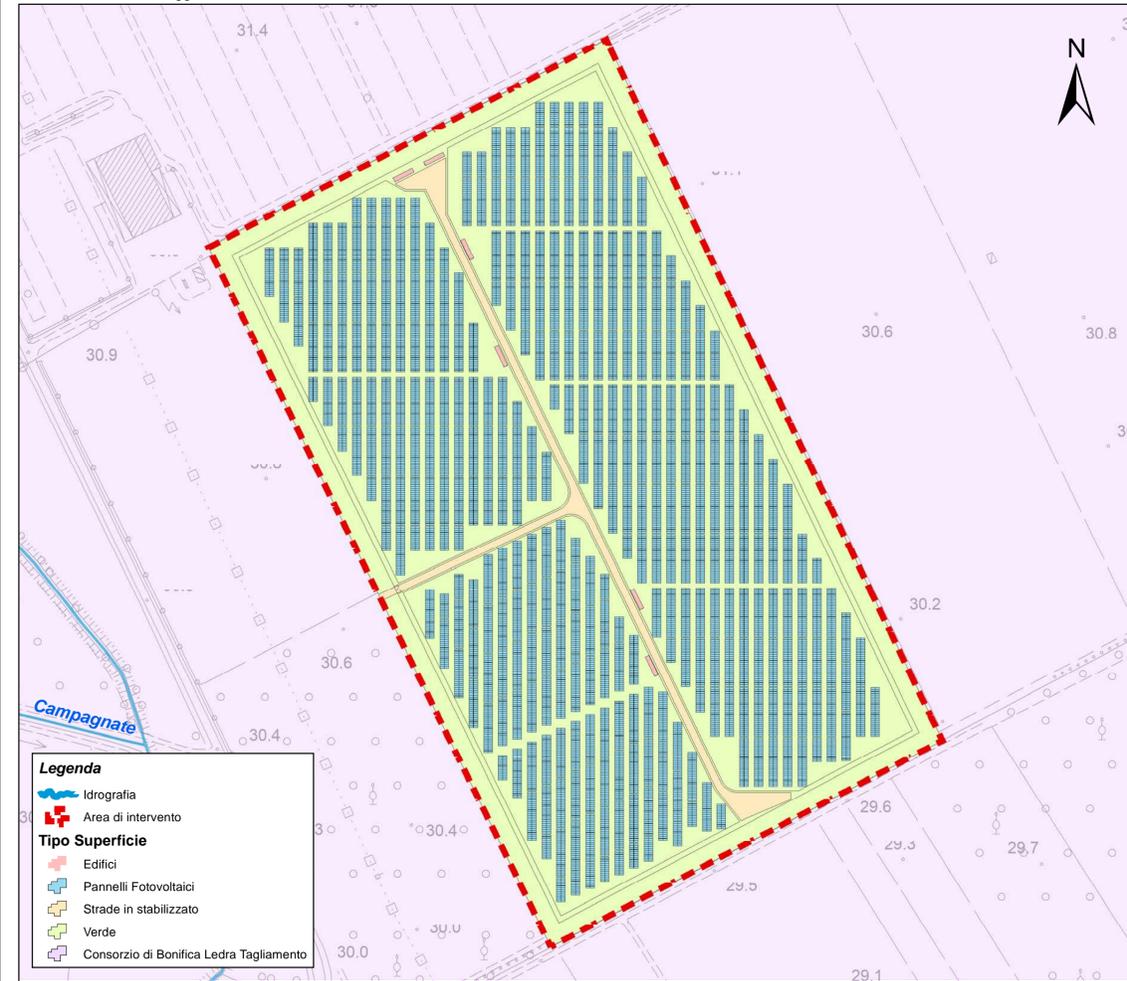

Estratto di mappa catastale - scala 1:2'000

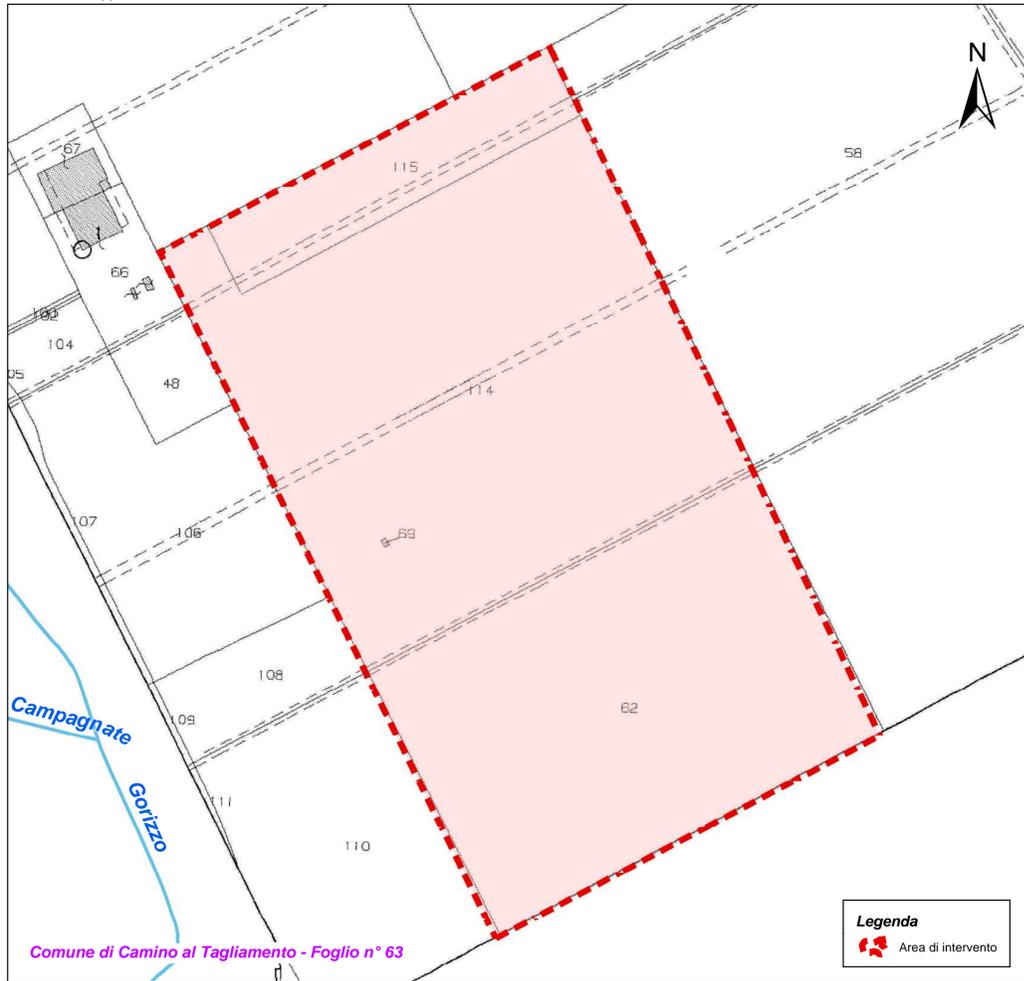



**COMUNE DI CAMINO AL TAGLIAMENTO**  
 PROVINCIA DI UDINE  
 REGIONE FRIULI VENEZIA GIULIA

---

IMPIANTO DI PRODUZIONE DI ENERGIA ELETTRICA DENOMINATO "ELLO18 SOLAR 1" CON POTENZA DI PICCO PARI A 9'820,80 kWp e POTENZA IN IMMISSIONE PARI A 8'172,00 kW

---

*Proponente*



CAPITAL LIMITED

Ellomay Solar Italy Eighteen Srl  
 Via Sebastian Altman, 9  
 39100 Bolzano (BZ)  
 C.F.: 03138530211

---

*Progettazione*



Via Ponte di Legno, 7 Milano  
 gsbconsulting.it

*Redazione*



Via San Crispino, 46  
 Padova  
 www.aplus.eco

---

**PROGETTAZIONE DEFINITIVA**

---

Titolo elaborato

**CAMINO AL TAGLIAMENTO  
 PLANIMETRIA DI PROGETTO**

---

Elaborato N.	Data emissione			
<b>AMBd04</b>	18/02/23			
	Nome file			
	PLAN DI PROGETTO	01	19/06/23	REVISIONE 1
	Pagina	00	28/02/23	PRIMA EMISSIONE
<b>ELLO18 SOLAR 1</b>	COVER	REV.	DATA	DESCRIZIONE

---

IL PRESENTE DOCUMENTO NON POTRA' ESSERE COPIATO, RIPRODOTTO O ALTREMENTE PUBLICATO, IN TUTTO O IN PARTE, SENZA IL CONSENSO SCRITTO DI ELLOMAY SOLAR 18 S.R.L. OGNI UTILIZZO NON AUTORIZZATO SARAN' PERSEGUITO A NORMA DI LEGGE.

THIS DOCUMENT CAN NOT BE COPIED, REPRODUCED OR OTHERWISE PUBLISHED, EITHER IN PART OR IN ITS ENTIRETY, WITHOUT THE WRITTEN PERMISSION OF ELLOMAY SOLAR 18. UNAUTHORIZED USE SHALL BE PROSECUTED BY LAW.