


CONFINE
 CAVIDOTTO UTENTE MT
 CAVIDOTTO MT DI RETE

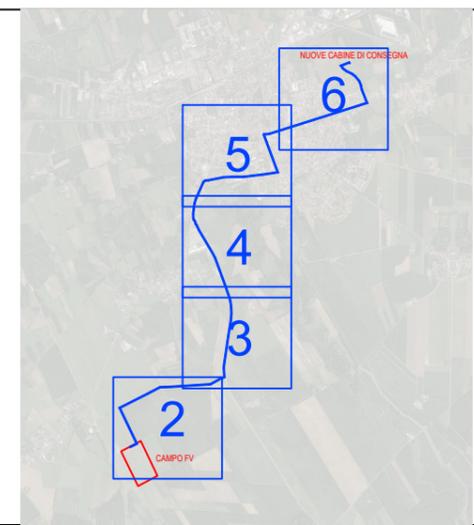

   **COMUNE DI CAMINO AL TAGLIAMENTO**
 PROVINCIA DI UDINE
 REGIONE FRIULI VENEZIA GIULIA

IMPIANTO DI PRODUZIONE DI ENERGIA ELETTRICA DENOMINATO
 "ELLO18 SOLAR 1" CON POTENZA DI PICCO PARI A 9'820,80 kWp
 E POTENZA IN IMMISSIONE PARI A 8'172,00 KW

Proponente
ellomay CAPITAL LIMITED
 Ellomay Solar Italy Eighteen Srl
 Via Sebastian Altman, 9
 39100 Bolzano (BZ)
 C.F.: 03138530211


Progettazione
 **GSB** WE ARE ENERGY HARPIDES
 Via Ponte di Legno, 7
 Milano
 gsbcconsulting.it
Preparato Danilo Brambilla *Verificato* Gianandrea Ing. Bertinazzo *Approvato* Vasco Ing. Piccoli

PROGETTAZIONE DEFINITIVA


Titolo elaborato
 CAMINO AL TAGLIAMENTO
 INQUADRAMENTO TERRITORIALE SU MAPPA CATASTALE

<i>Elaborato N.</i> E02.1	<i>Data emissione</i> 13/02/23		
<i>Nome file</i> CAMINO AL TAGLIAMENTO			
<i>N. Progetto</i> -	<i>Scale</i> 1:10'000	00	13/02/23
		REV.	DATA
			DESCRIZIONE
			PRIMA EMISSIONE

IL PRESENTE DOCUMENTO NON POTRA' ESSERE COPIATO, RIPRODOTTO O ALTRIMENTI PUBLICATO, IN TUTTO O IN PARTE, SENZA IL CONSENSO SCRITTO DI GSB SRL. OGNI UTILIZZO NON AUTORIZZATO SARAN PERSECUITO A NORMA DI LEGGE.
 THIS DOCUMENT CAN NOT BE COPIED, REPRODUCED OR PUBLISHED, EITHER IN PART OR IN ITS ENTIRETY, WITHOUT THE WRITTEN PERMISSION OF GSB SRL. UNAUTHORIZED USE WILL BE PROSECUTED BY LAW.

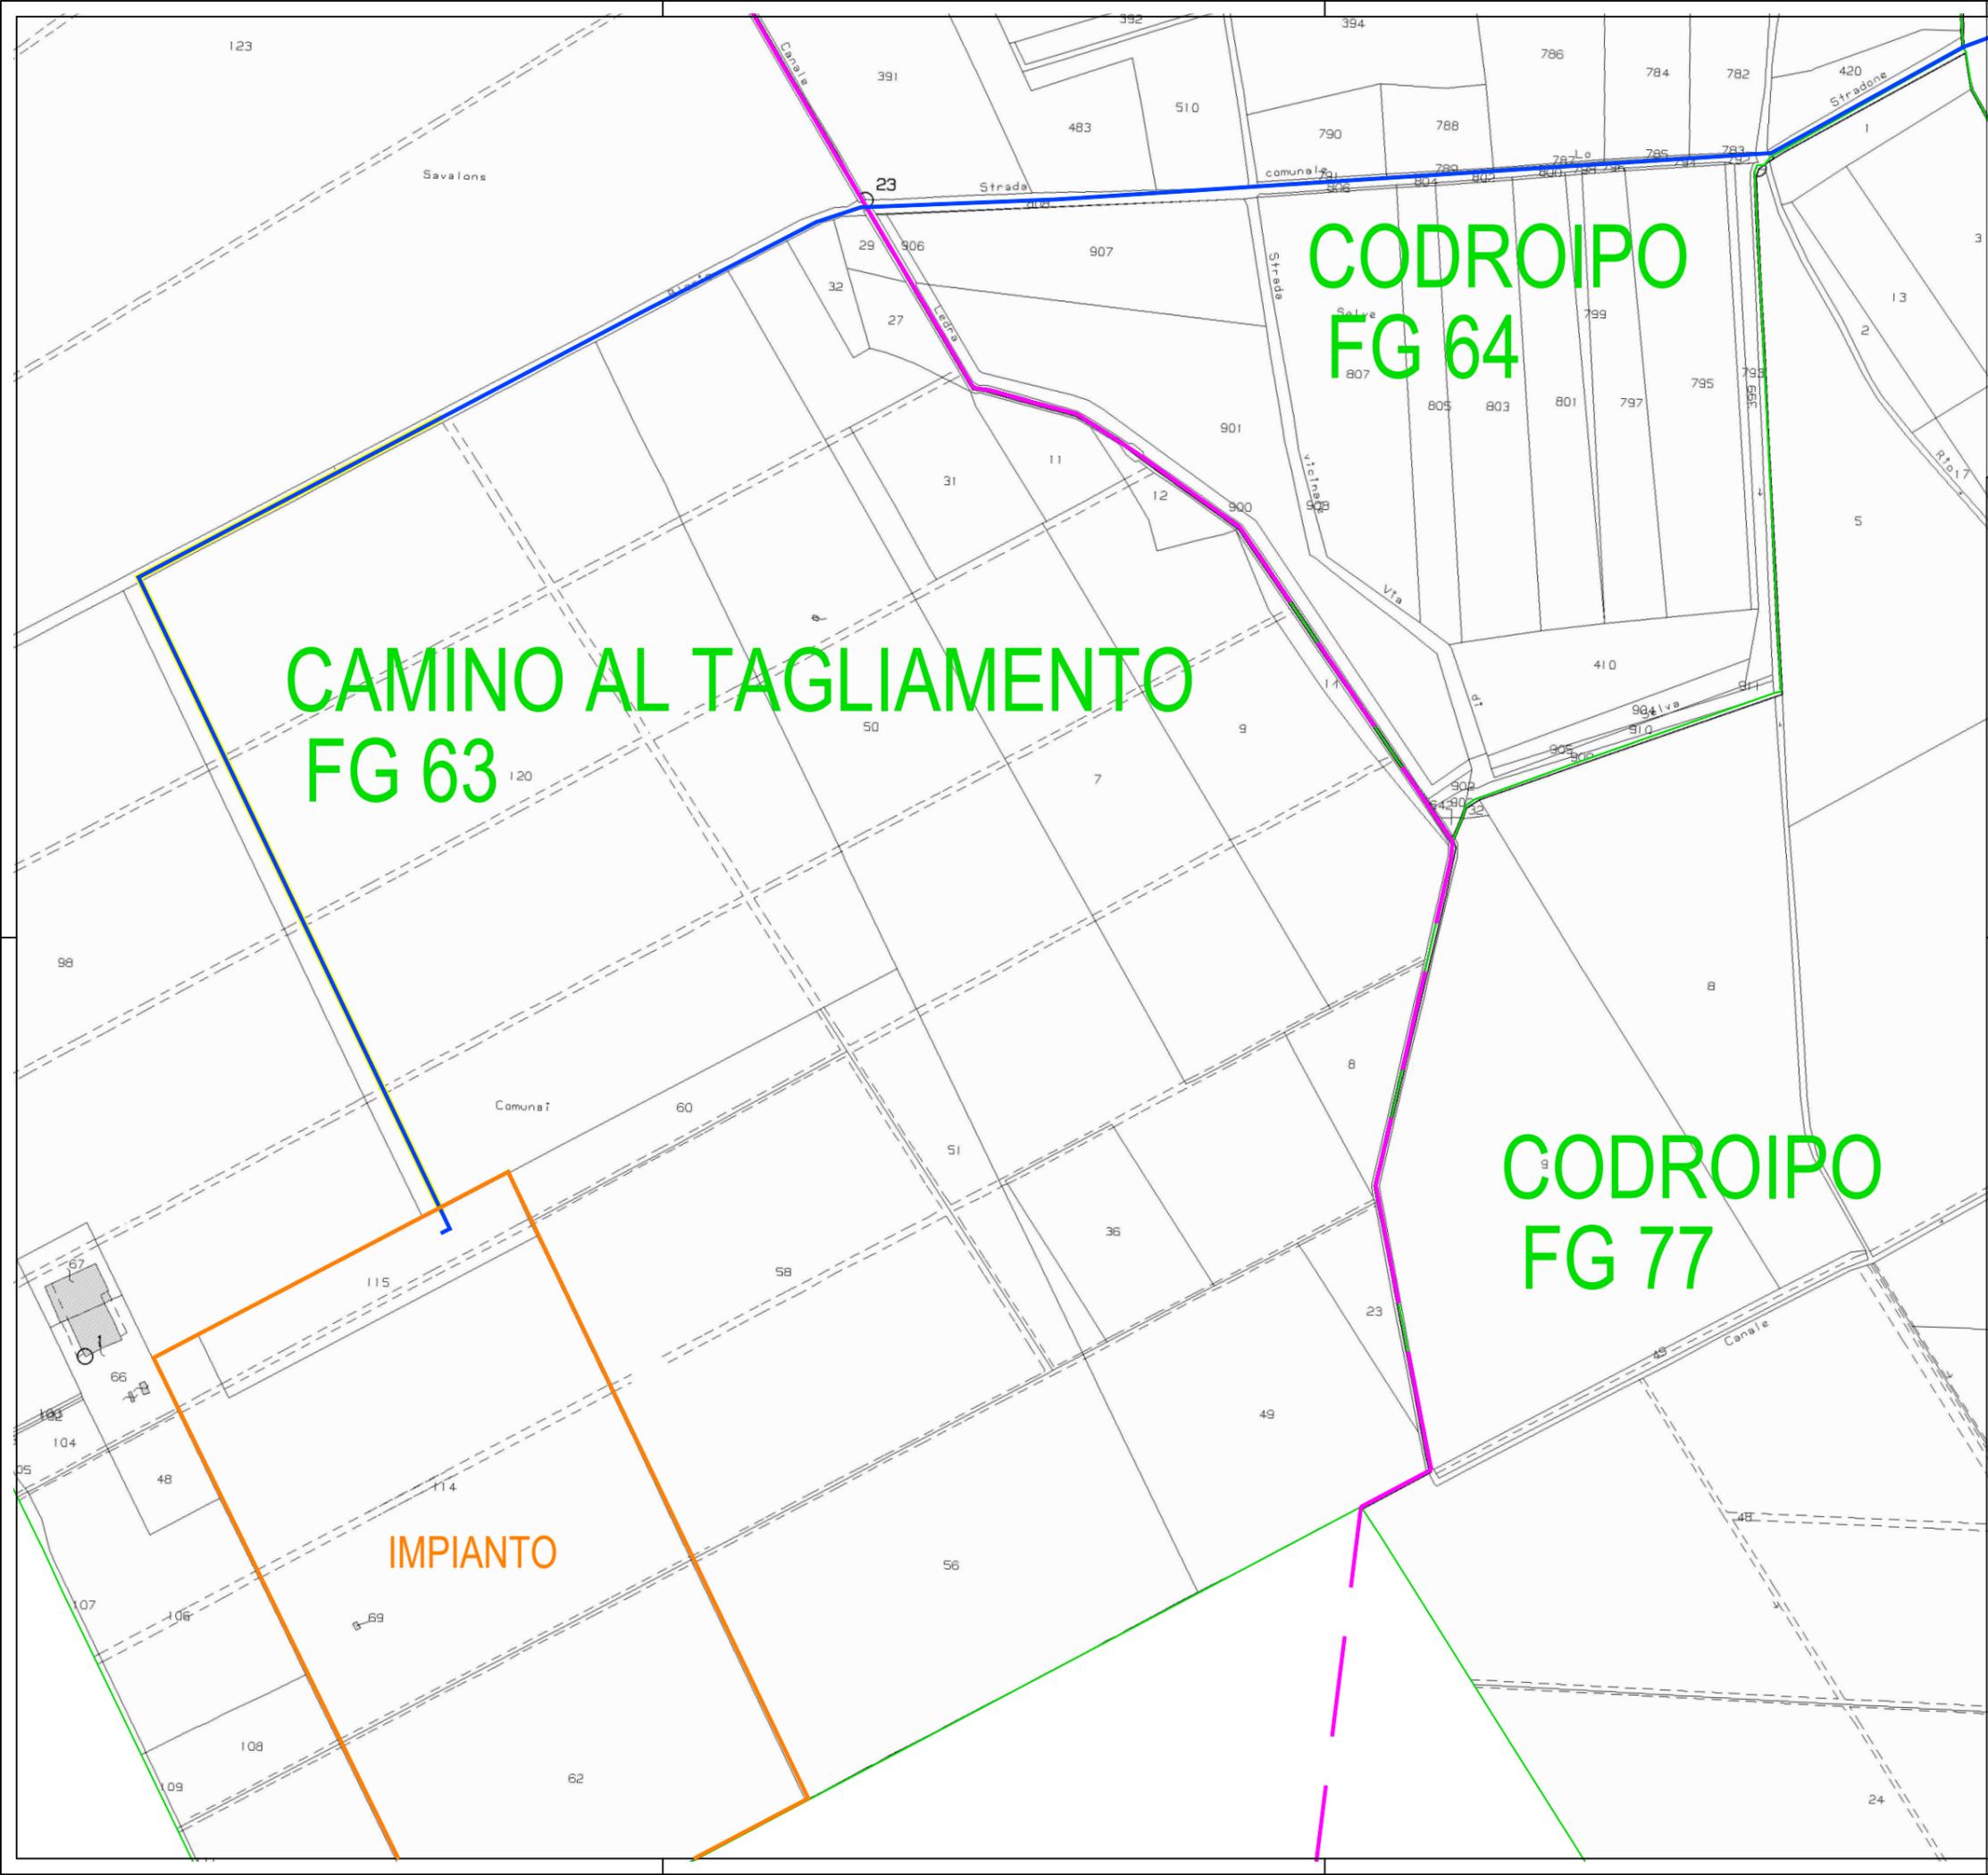

CONFINE
 CAVIDOTTO UTENTE MT
 CAVIDOTTO MT DI RETE

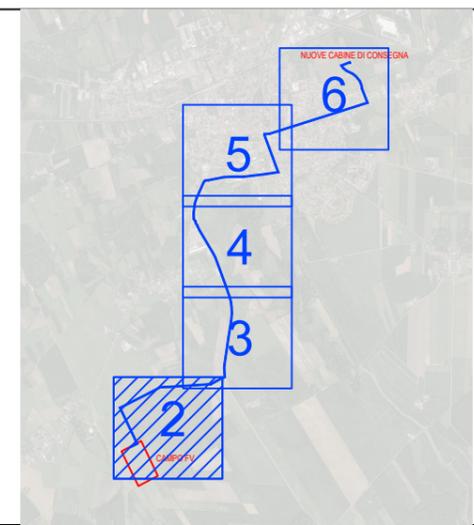




COMUNE DI CAMINO AL TAGLIAMENTO
 PROVINCIA DI UDINE
 REGIONE FRIULI VENEZIA GIULIA

IMPIANTO DI PRODUZIONE DI ENERGIA ELETTRICA DENOMINATO
 "ELLO18 SOLAR 1" CON POTENZA DI PICCO PARI A 9'820,80 kWp
 E POTENZA IN IMMISSIONE PARI A 8'172,00 KW

Proponente
 **ellomay**
 CAPITAL LIMITED
 Ellomay Solar Italy Eighteen Srl
 Via Sebastian Altman, 9
 39100 Bolzano (BZ)
 C.F.: 03138530211


Progettazione
 **ESB**
 WHERE ENERGY HAPPENS
 Via Ponte di Legno, 7
 Milano
 gsbcconsulting.it
 Preparato: Danilo Brambilla
 Verificato: Gianandrea Ing. Bertinazzo
 Approvato: Vasco Ing. Piccoli

PROGETTAZIONE DEFINITIVA


Titolo elaborato
CAMINO AL TAGLIAMENTO
 INQUADRAMENTO TERRITORIALE SU MAPPA CATASTALE

Elaborato N.	Data emissione		
E02.2	13/02/23		
Nome file			
CAMINO AL TAGLIAMENTO			
N. Progetto	Scale	00	13/02/23
	1:10'000	REV.	DATA
			PRIMA EMISSIONE
			DESCRIZIONE

IL PRESENTE DOCUMENTO NON POTRA' ESSERE COPIATO, RIPRODOTTO O ALTRIMENTI PUBLICATO, IN TUTTO O IN PARTE, SENZA IL CONSENSO SCRITTO DI GSB SRL. OGNI UTILIZZO NON AUTORIZZATO SARAN PERSECUITO A NORMA DI LEGGE. THIS DOCUMENT CAN NOT BE COPIED, REPRODUCED OR PUBLISHED, EITHER IN PART OR IN ITS ENTIRETY, WITHOUT THE WRITTEN PERMISSION OF GSB SRL. UNAUTHORIZED USE WILL BE PROSECUTED BY LAW.

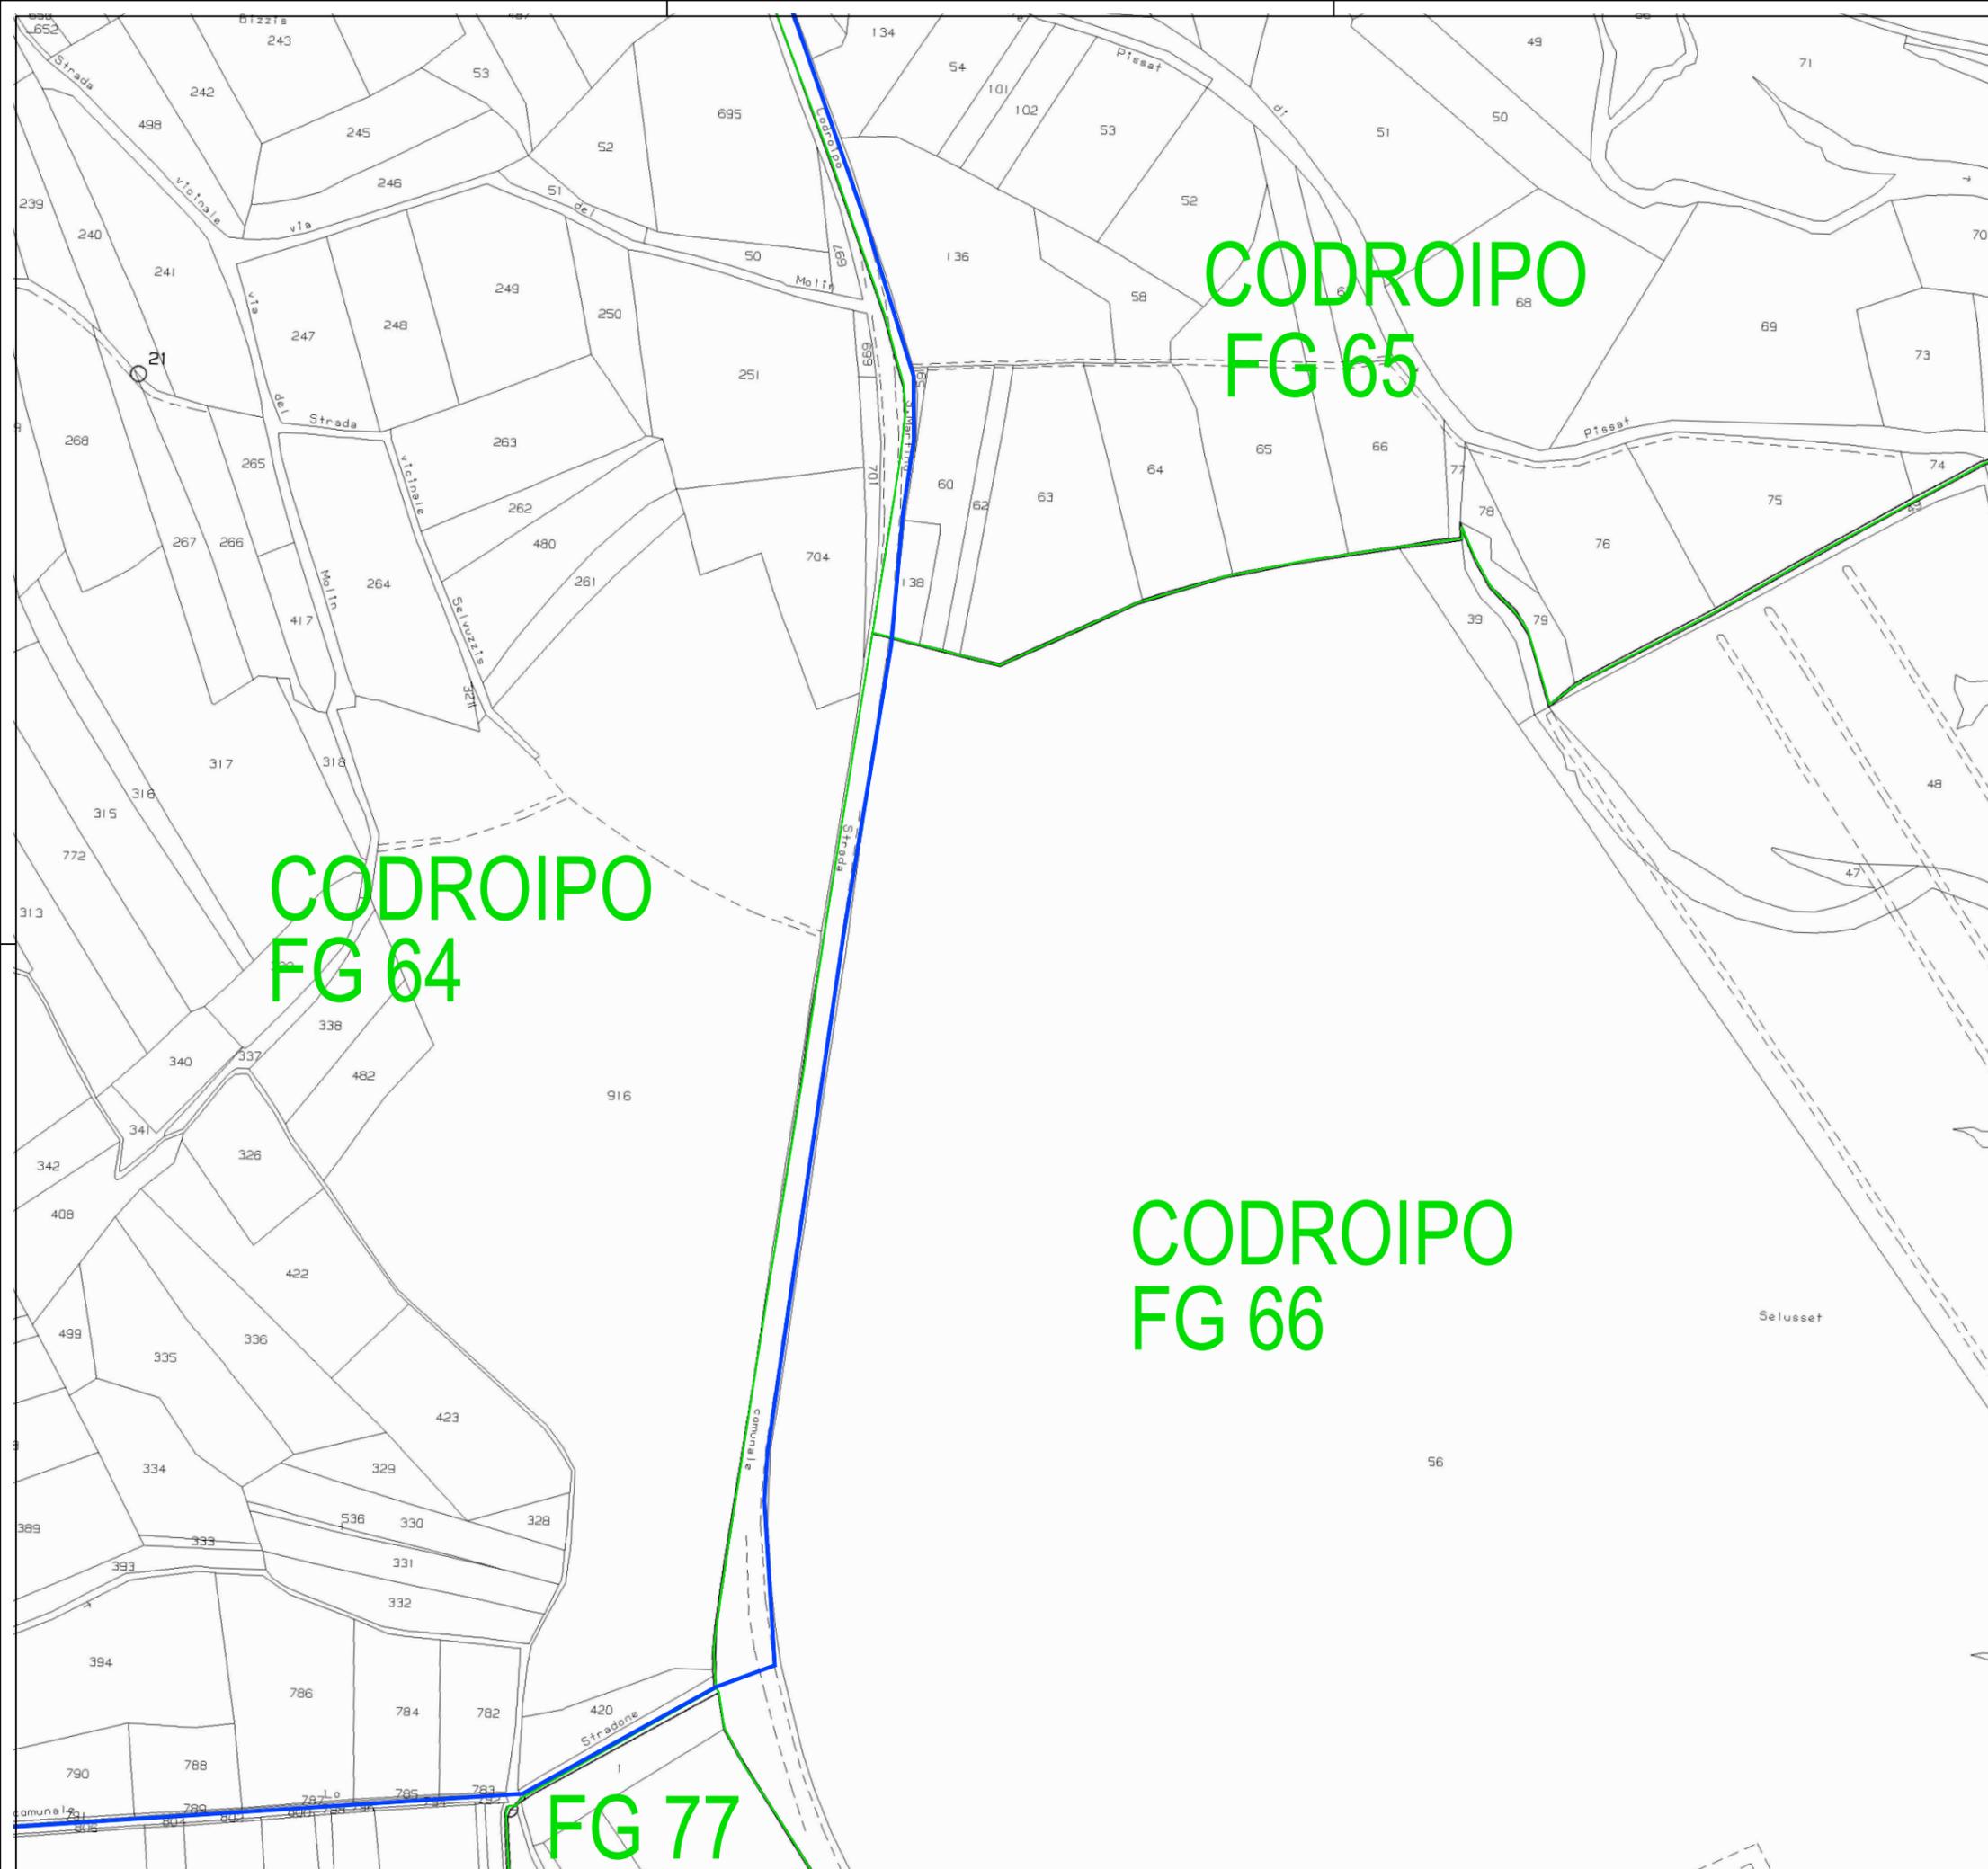

CONFINE
 CAVIDOTTO UTENTE MT
 CAVIDOTTO MT DI RETE

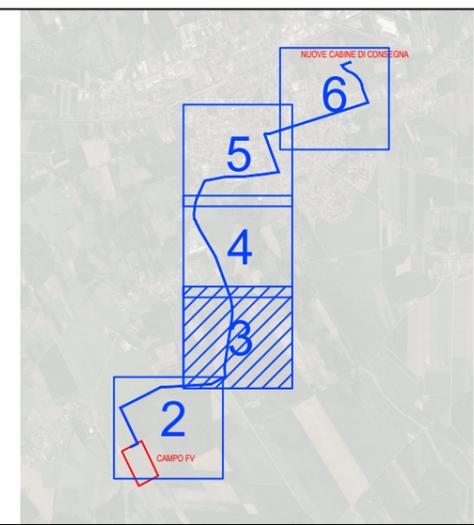




COMUNE DI CAMINO AL TAGLIAMENTO
 PROVINCIA DI UDINE
 REGIONE FRIULI VENEZIA GIULIA

IMPIANTO DI PRODUZIONE DI ENERGIA ELETTRICA DENOMINATO
 "ELLO18 SOLAR 1" CON POTENZA DI PICCO PARI A 9'820,80 kWp
 E POTENZA IN IMMISSIONE PARI A 8'172,00 KW

Proponente
 **ellomay**
 CAPITAL LIMITED
 Ellomay Solar Italy Eighteen Srl
 Via Sebastian Altman, 9
 39100 Bolzano (BZ)
 C.F.: 03138530211


Progettazione
 **ESB**
 WHERE ENERGY HAPPENS
 Via Ponte di Legno, 7
 Milano
 gsbcconsulting.it
Preparato Danilo Brambilla *Verificato* Gianandrea Ing. Bertinazzo *Approvato* Vasco Ing. Piccoli

PROGETTAZIONE DEFINITIVA

Titolo elaborato
 CAMINO AL TAGLIAMENTO
 INQUADRAMENTO TERRITORIALE SU MAPPA CATASTALE

<i>Elaborato N.</i>	<i>Data emissione</i>		
E02.3	13/02/23		
<i>Nome file</i>			
CAMINO AL TAGLIAMENTO			
<i>N. Progetto</i>	<i>Scala</i>	<i>REV.</i>	<i>DATA</i>
	1:10'000	00	13/02/23
			PRIMA EMISSIONE
			DESCRIZIONE

IL PRESENTE DOCUMENTO NON POTRA' ESSERE COPIATO, RIPRODOTTO O ALTRIMENTI PUBLICATO IN TUTTO O IN PARTE, SENZA IL CONSENSO SCRITTO DI GSB SRL. OGNI UTILIZZO NON AUTORIZZATO SARAN PERSEGUITO A NORMA DI LEGGE. THIS DOCUMENT CAN NOT BE COPIED, REPRODUCED OR PUBLISHED, EITHER IN PART OR IN ITS ENTIRETY, WITHOUT THE WRITTEN PERMISSION OF GSB SRL. UNAUTHORIZED USE WILL BE PROSECUTED BY LAW.

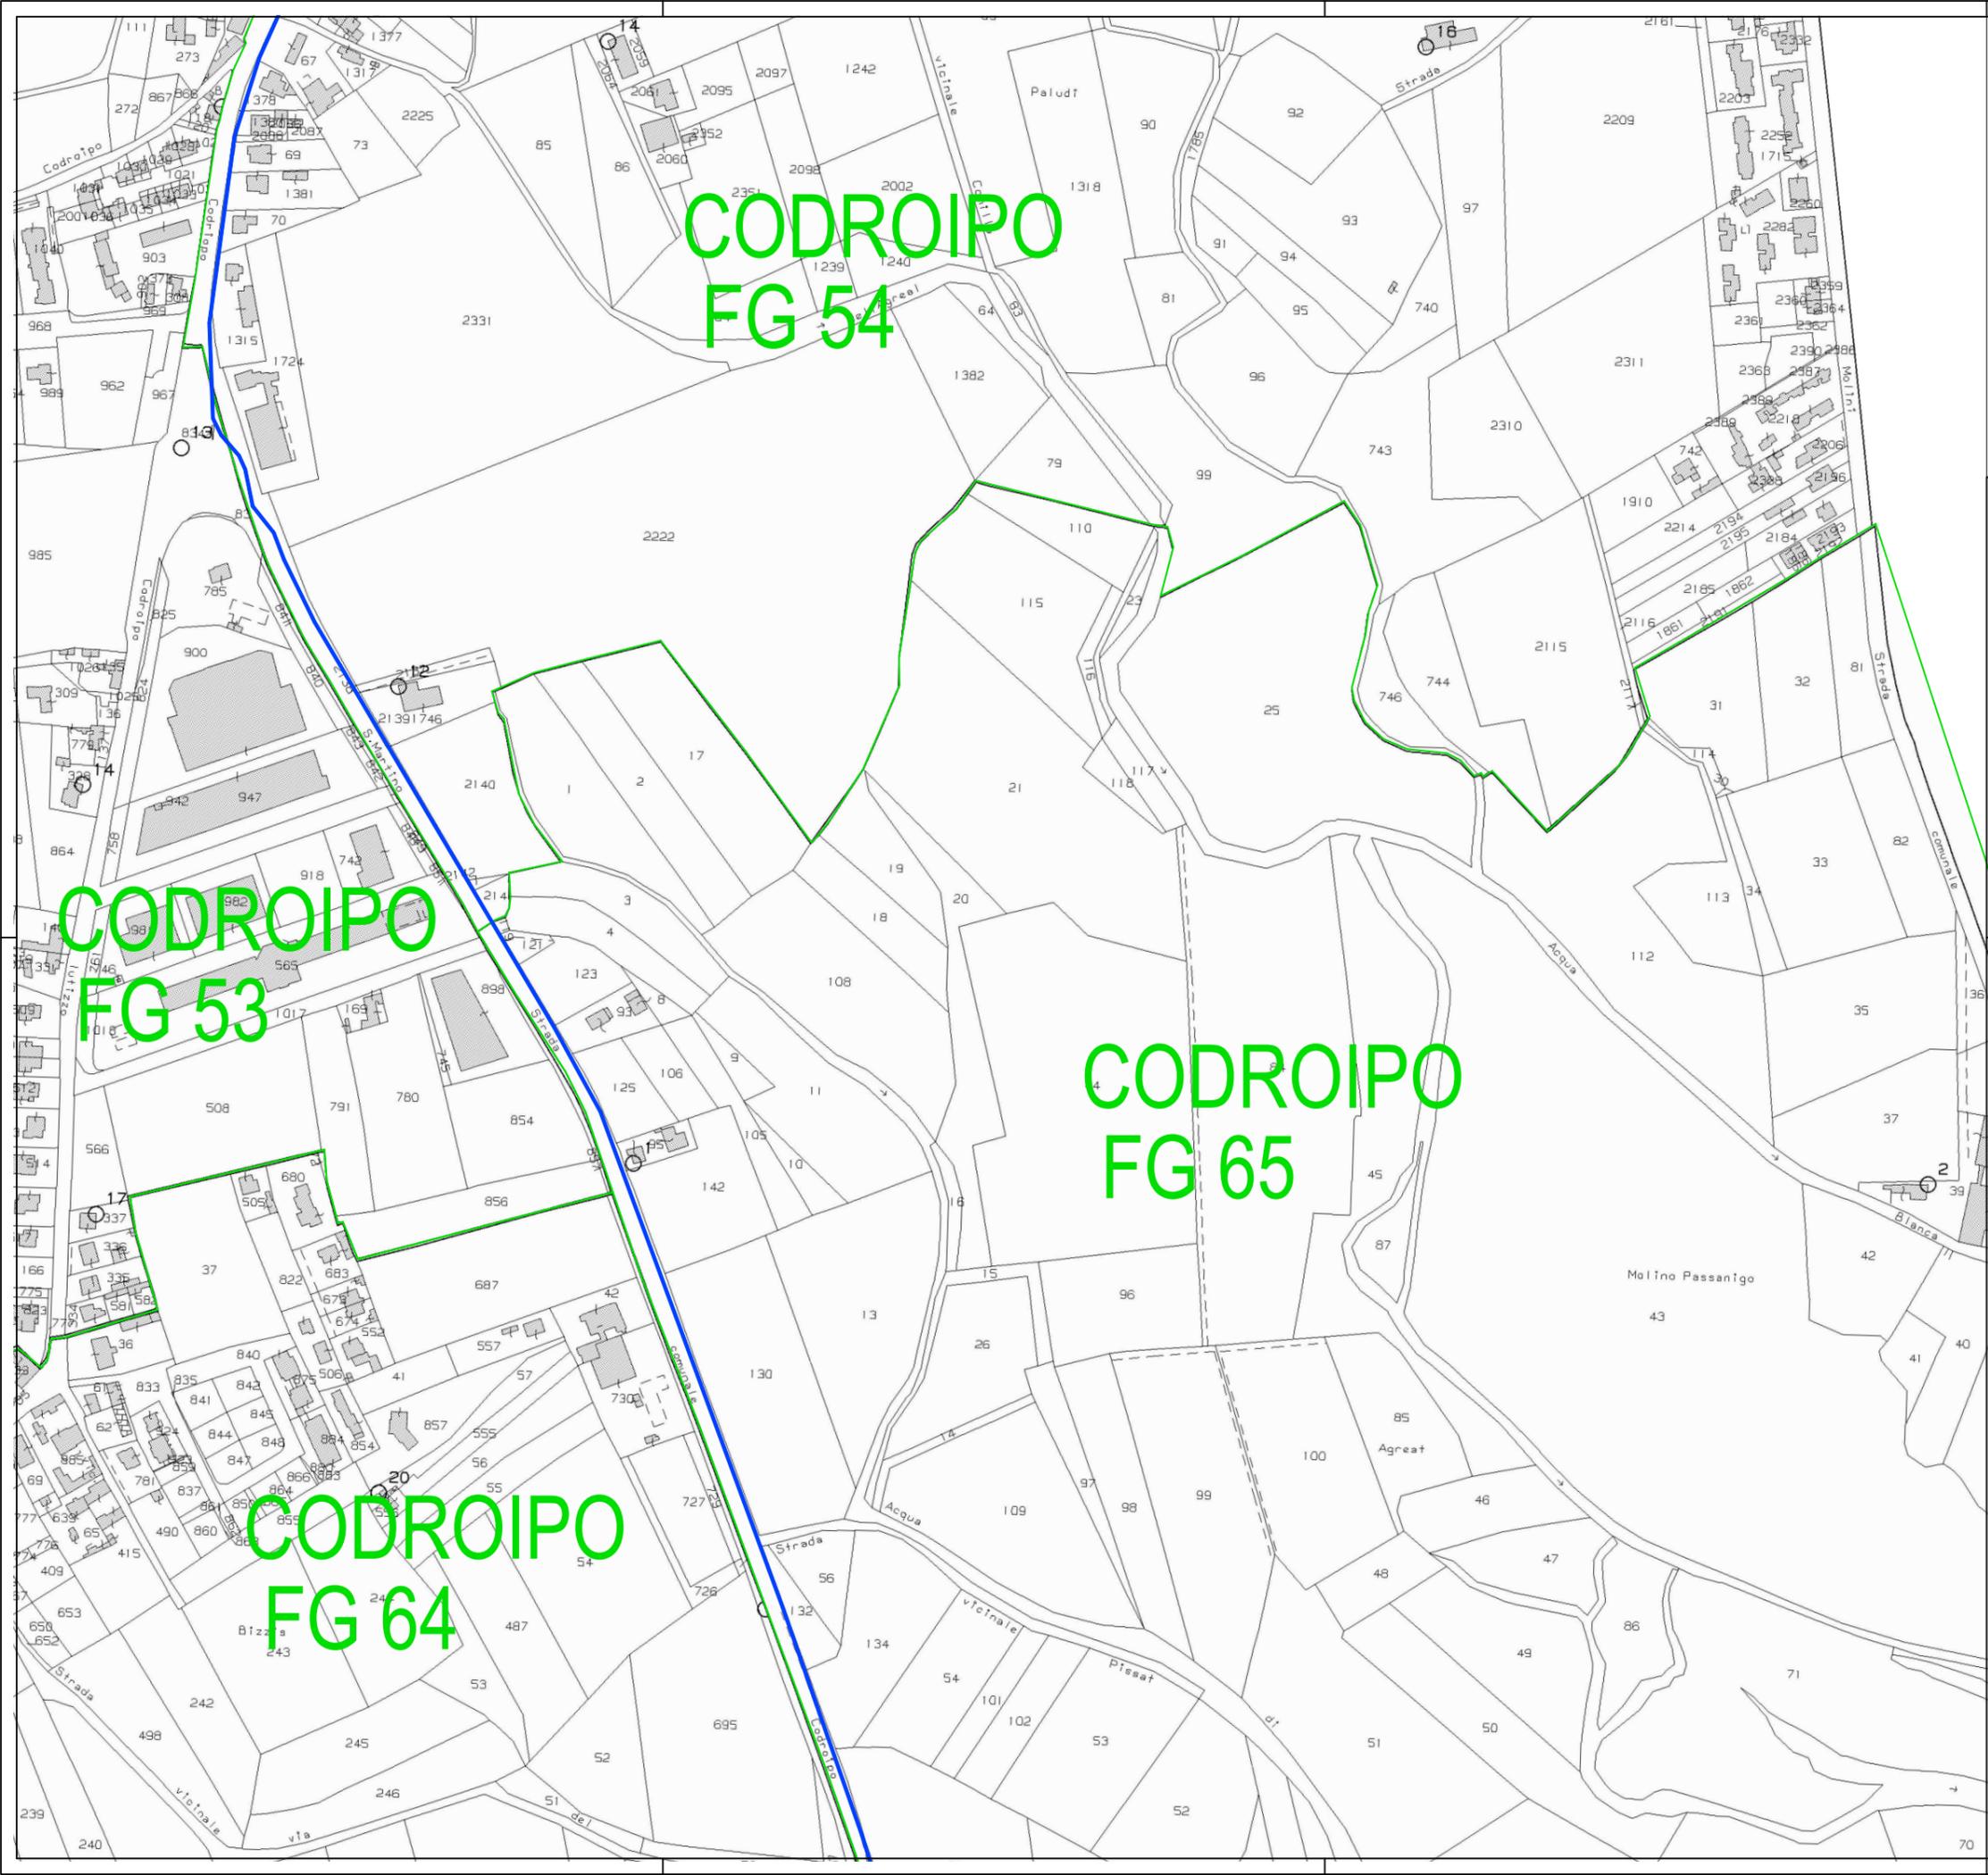


**CODROIPO
FG 54**

**CODROIPO
FG 53**

**CODROIPO
FG 65**

**CODROIPO
FG 64**

CONFINE
CAVIDOTTO UTENTE MT
CAVIDOTTO MT DI RETE

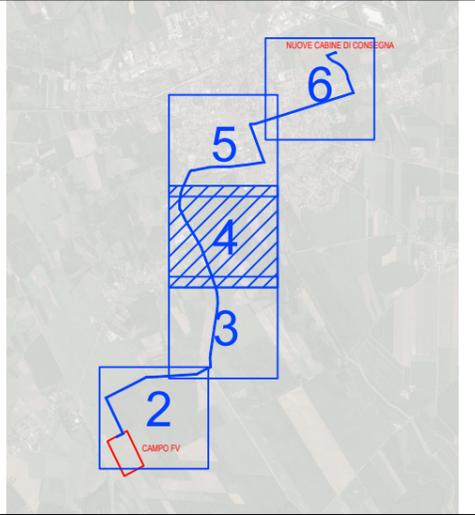




COMUNE DI CAMINO AL TAGLIAMENTO
 PROVINCIA DI UDINE
 REGIONE FRIULI VENEZIA GIULIA

IMPIANTO DI PRODUZIONE DI ENERGIA ELETTRICA DENOMINATO
 "ELLO18 SOLAR 1" CON POTENZA DI PICCO PARI A 9'820,80 kWp
 E POTENZA IN IMMISSIONE PARI A 8'172,00 KW

Proponente
 **ellomay**
 CAPITAL LIMITED
 Ellomay Solar Italy Eighteen Srl
 Via Sebastian Altman, 9
 39100 Bolzano (BZ)
 C.F.: 03138530211


Progettazione
 **ESB**
 WHERE ENERGY HAPPENS
 Via Ponte di Legno, 7
 Milano
 gsbconsulting.it
 Preparato: Danilo Brambilla
 Verificato: Gianandrea Ing. Bertinazzo
 Approvato: Vasco Ing. Piccoli

PROGETTAZIONE DEFINITIVA


Titolo elaborato
 CAMINO AL TAGLIAMENTO
 INQUADRAMENTO TERRITORIALE SU MAPPA CATASTALE

Elaborato N.	Data emissione		
E02.4	13/02/23		
Nome file			
CAMINO AL TAGLIAMENTO			
N. Progetto	Scale	00	13/02/23
	1:10'000	REV.	DATA
			PRIMA EMISSIONE
			DESCRIZIONE

IL PRESENTE DOCUMENTO NON POTRA' ESSERE COPIATO, RIPRODOTTO O ALTRIMENTI PUBLICATIONE IN TUTTO O IN PARTE, SENZA IL CONSENSO SCRITTO DI GSB SRL. OGNI UTILIZZO NON AUTORIZZATO SARAN PERSEGUITO A NORMA DI LEGGE. THIS DOCUMENT CAN NOT BE COPIED, REPRODUCED OR PUBLISHED, EITHER IN PART OR IN ITS ENTIRETY, WITHOUT THE WRITTEN PERMISSION OF GSB SRL. UNAUTHORIZED USE WILL BE PROSECUTED BY LAW.

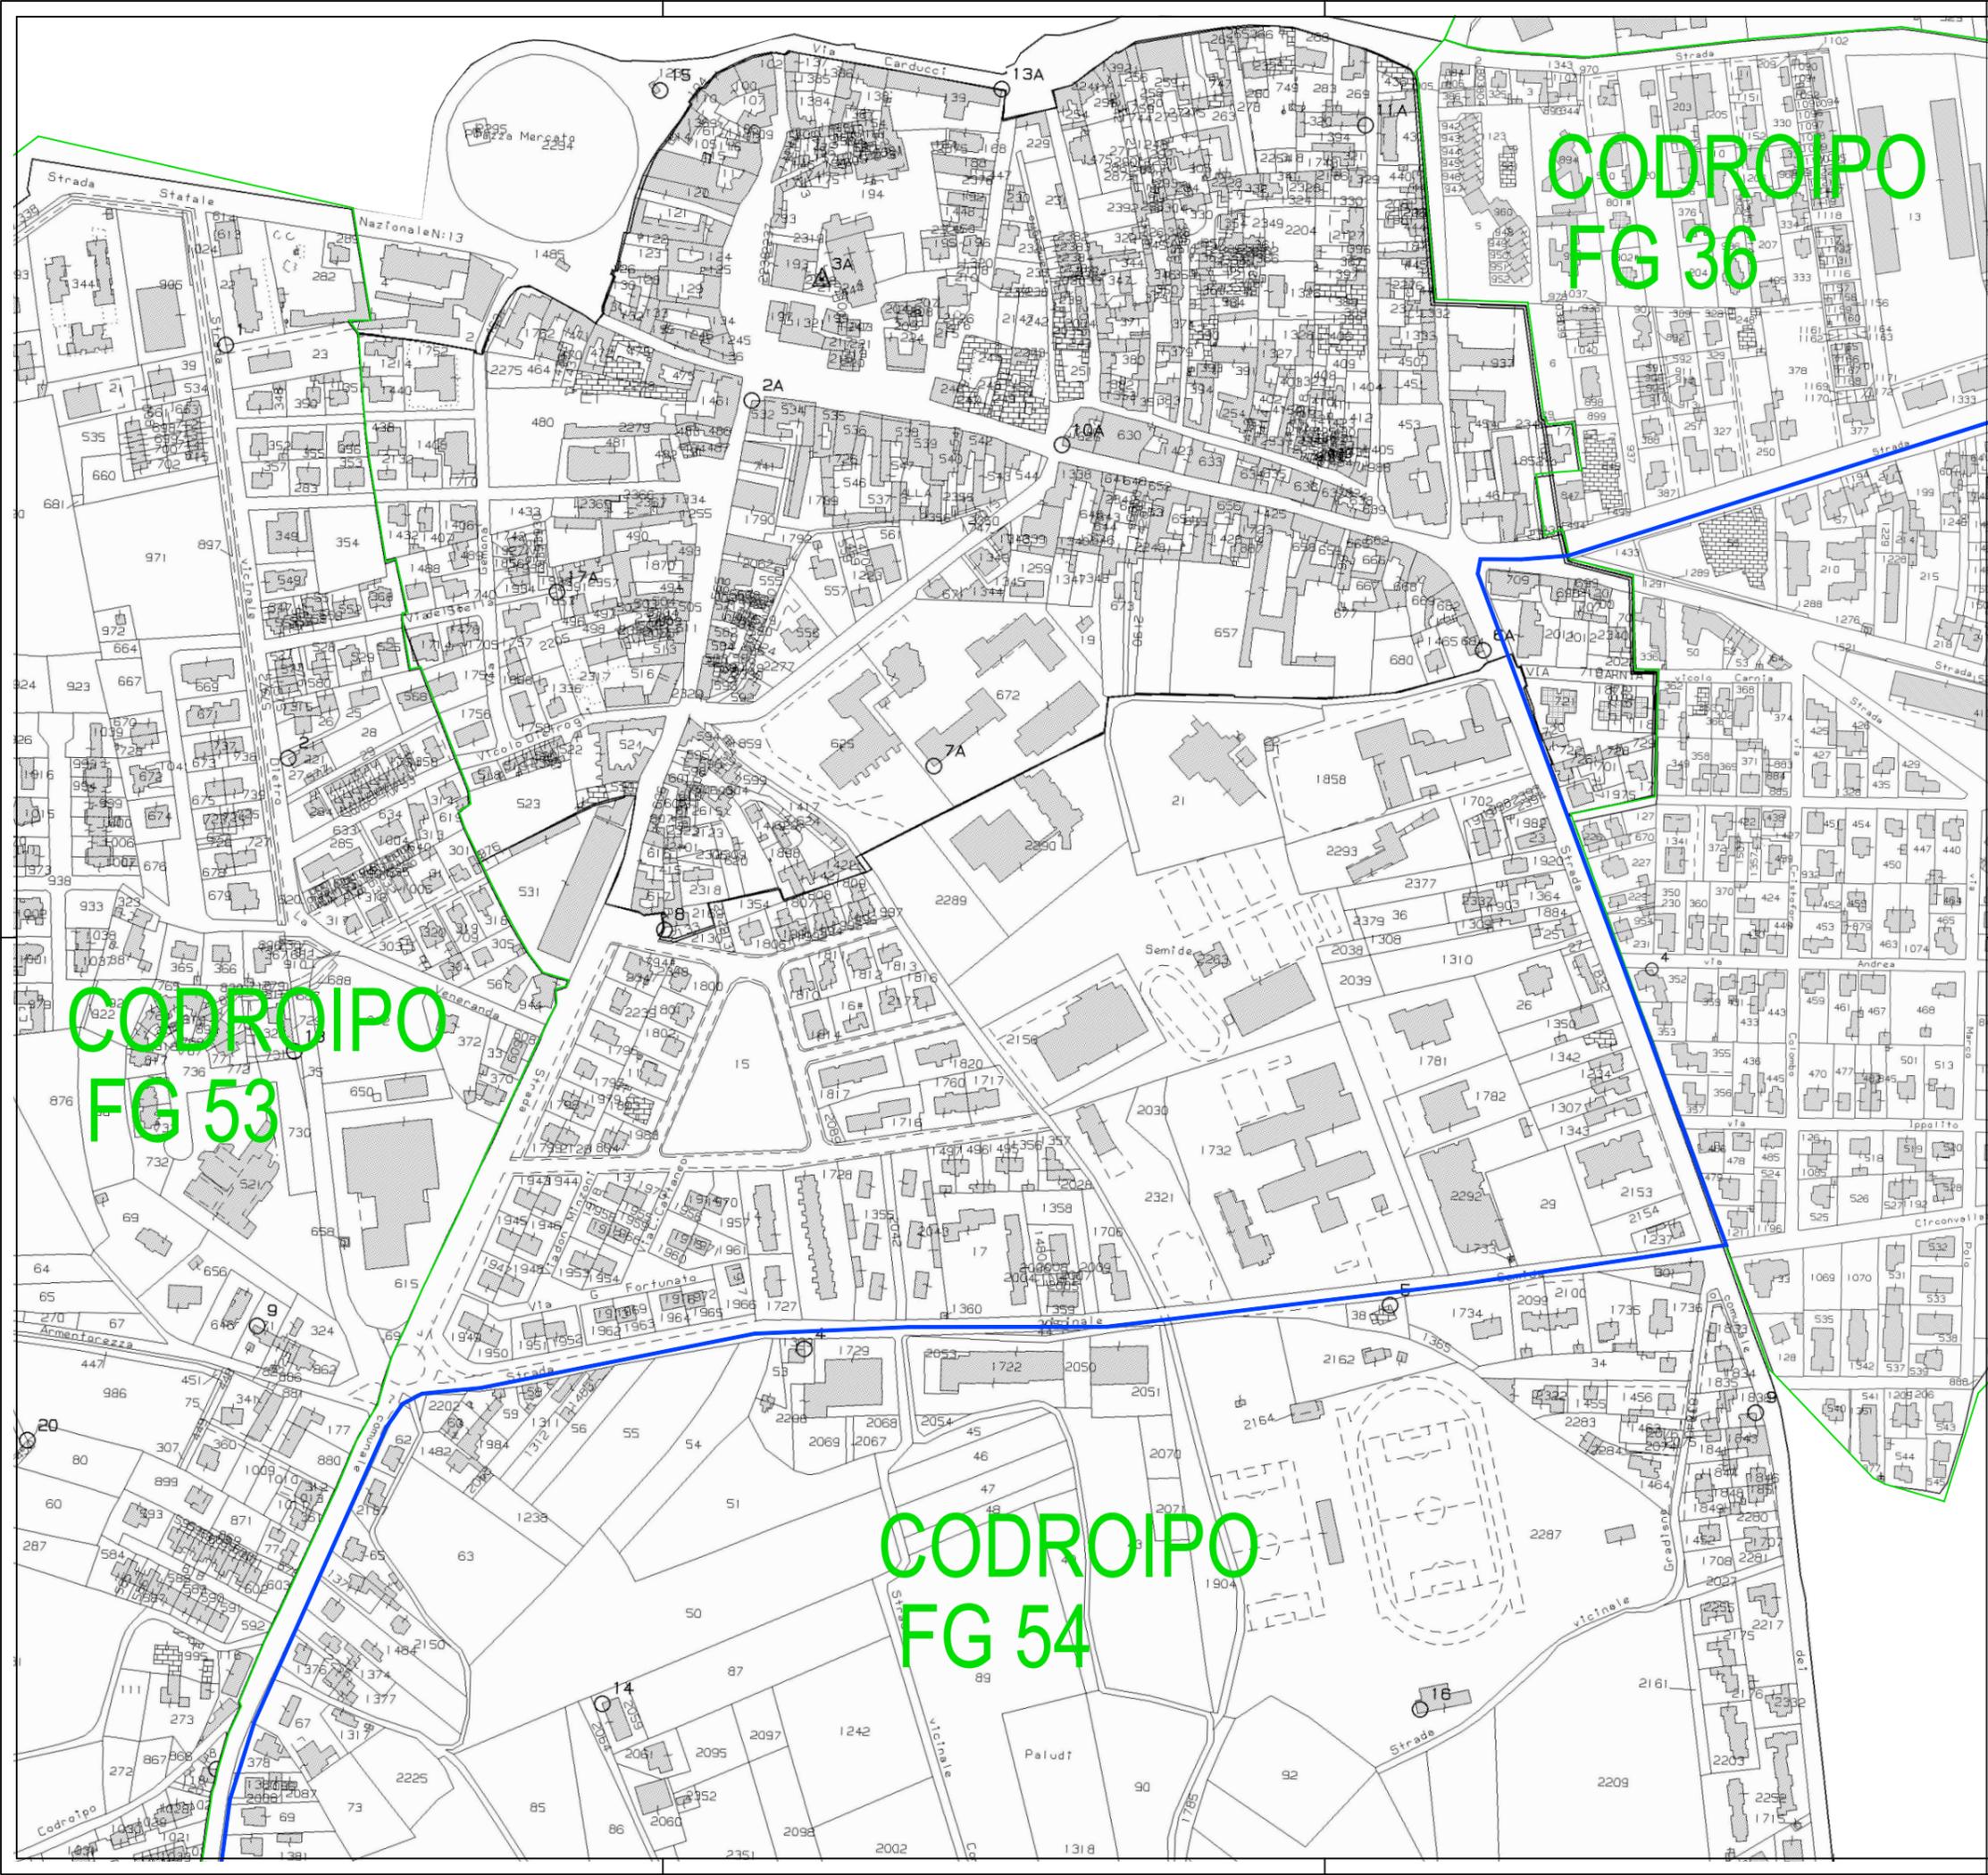

CONFINE
 CAVIDOTTO UTENTE MT
 CAVIDOTTO MT DI RETE

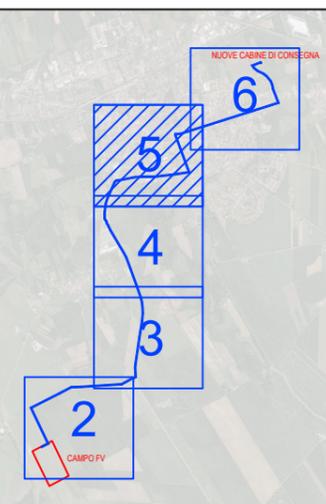

CODROIPO
 FG 53

CODROIPO
 FG 54

 **COMUNE DI CAMINO AL TAGLIAMENTO**
 PROVINCIA DI UDINE
 REGIONE FRIULI VENEZIA GIULIA

IMPIANTO DI PRODUZIONE DI ENERGIA ELETTRICA DENOMINATO
 "ELLO18 SOLAR 1" CON POTENZA DI PICCO PARI A 9'820,80 kWp
 E POTENZA IN IMMISSIONE PARI A 8'172,00 KW

Proponente
ellomay
 CAPITAL LIMITED
 Ellomay Solar Italy Eighteen Srl
 Via Sebastian Altman, 9
 39100 Bolzano (BZ)
 C.F.: 03138530211

Progettazione


 Via Ponte di Legno, 7
 Milano
 gsbconsulting.it
 Preparato: Danilo Brambilla
 Verificato: Gianandrea Ing. Bertinazzo
 Approvato: Vasco Ing. Piccoli

PROGETTAZIONE DEFINITIVA

Titolo elaborato
 CAMINO AL TAGLIAMENTO
 INQUADRAMENTO TERRITORIALE SU MAPPA CATASTALE

Elaborato N. E02.5	Data emissione 13/02/23		
N. Progetto	Scala 1:10'000	00	13/02/23
		REV.	DATA
			DESCRIZIONE
			PRIMA EMISSIONE


IL PRESENTE DOCUMENTO NON POTRA' ESSERE COPIATO, RIPRODOTTO O TRANSMISO IN TUTTO O IN PARTE, SENZA IL CONSENSO SCRITTO DI GSB SRL. OGNI UTILIZZO NON AUTORIZZATO SARAN PERSEGUITO A NORMA DI LEGGE. THIS DOCUMENT CAN NOT BE COPIED, REPRODUCED OR PUBLISHED, EITHER IN PART OR IN ITS ENTIRETY, WITHOUT THE WRITTEN PERMISSION OF GSB SRL. UNAUTHORIZED USE WILL BE PROSECUTED BY LAW.

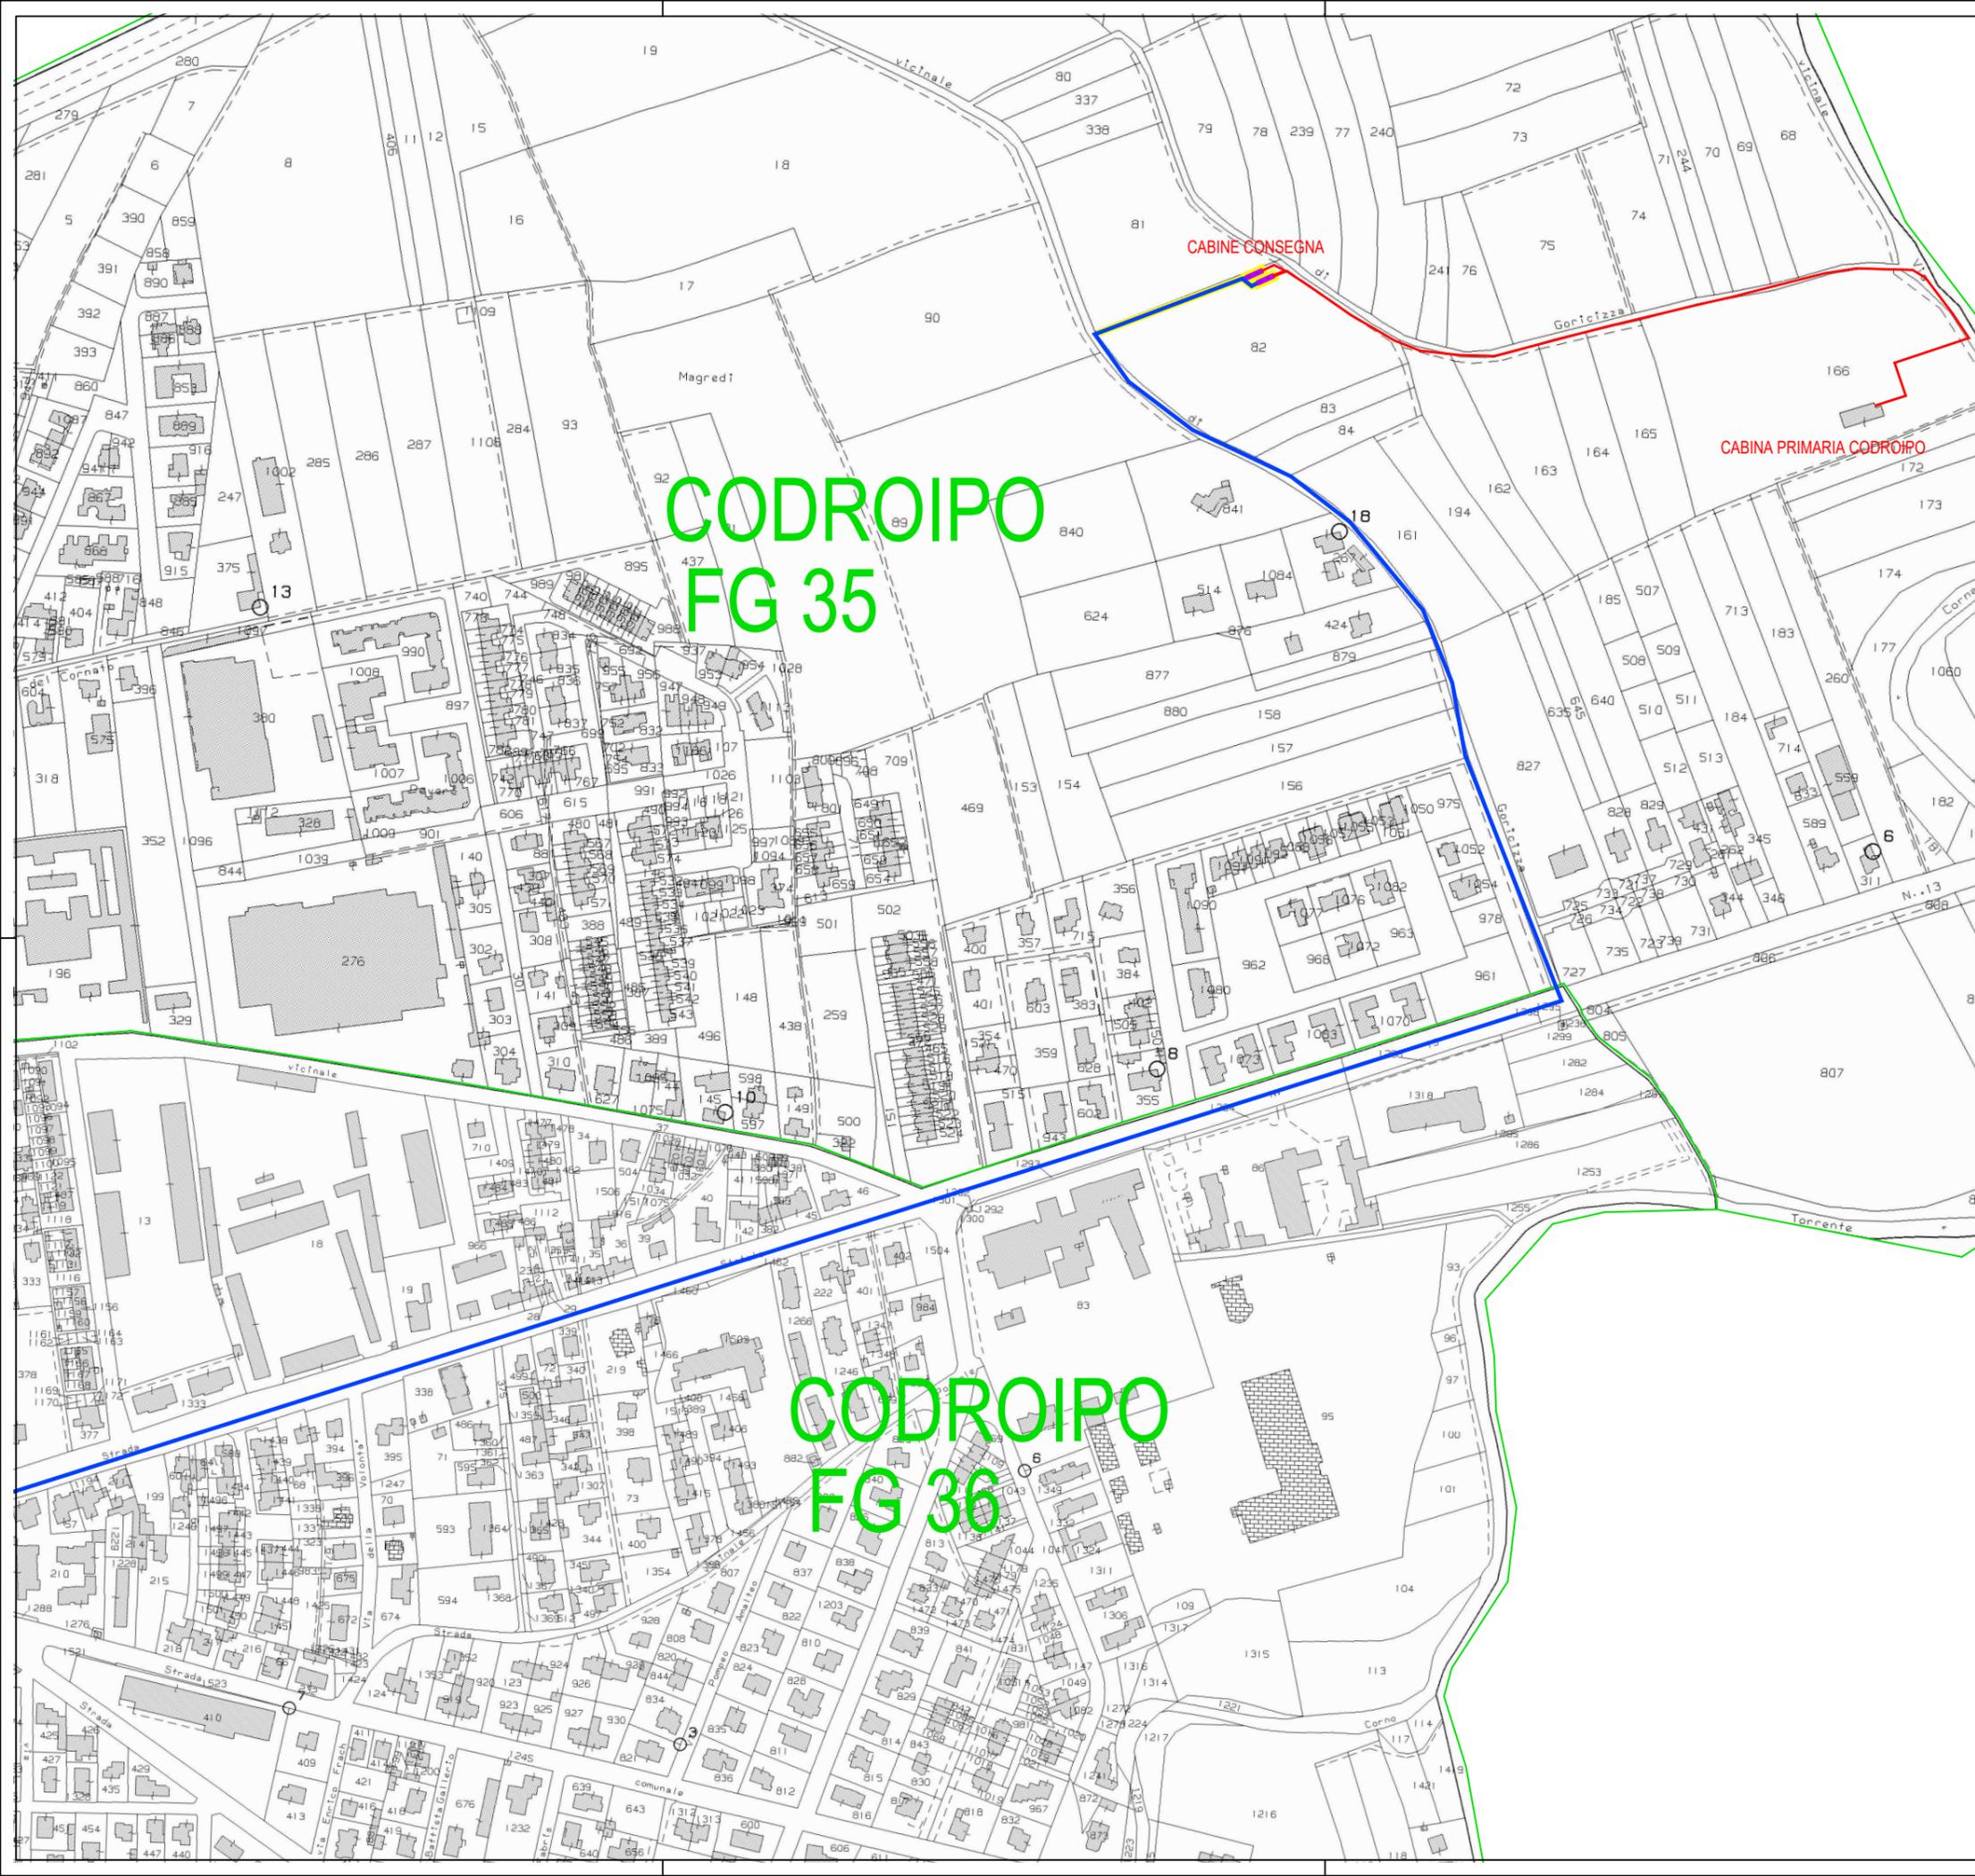

**CODROIPO
FG 35**

**CODROIPO
FG 36**

CONFINE
CAVIDOTTO UTENTE MT
CAVIDOTTO MT DI RETE

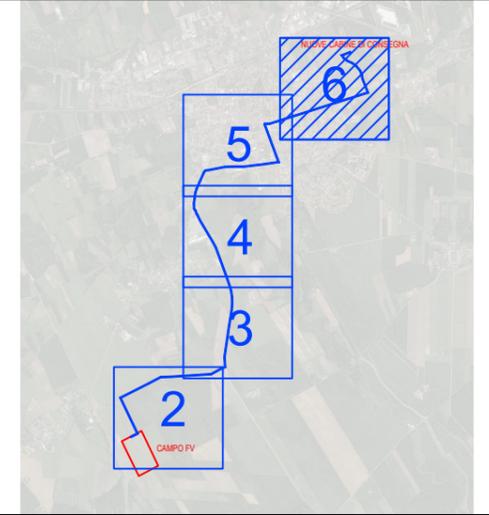

   **COMUNE DI CAMINO AL TAGLIAMENTO**
PROVINCIA DI UDINE
REGIONE FRIULI VENEZIA GIULIA

IMPIANTO DI PRODUZIONE DI ENERGIA ELETTRICA DENOMINATO "ELLO18 SOLAR 1" CON POTENZA DI PICCO PARI A 9'820,80 kWp E POTENZA IN IMMISSIONE PARI A 8'172,00 KW

Proponente
ellomay CAPITAL LIMITED
Ellomay Solar Italy Eighteen Srl
Via Sebastian Altman, 9
39100 Bolzano (BZ)
C.F.: 03138530211

Progettazione
 Via Ponte di Legno, 7
Milano
gsbconsulting.it
Preparato: Danilo Brambilla
Verificato: Gianandrea Ing. Bertinazzo
Approvato: Vasco Ing. Piccoli

PROGETTAZIONE DEFINITIVA

Titolo elaborato
CAMINO AL TAGLIAMENTO
INQUADRAMENTO TERRITORIALE SU MAPPA CATASTALE

Elaborato N. E02.6	Data emissione 13/02/23		
N. Progetto	Nome file CAMINO AL TAGLIAMENTO		
	Scala 1:10'000	00	13/02/23 PRIMA EMISSIONE
		REV.	DATA DESCRIZIONE

IL PRESENTE DOCUMENTO NON POTRA' ESSERE COPIATO, RIPRODOTTO O ALTREMENTE PUBLICATO, IN TUTTO O IN PARTE, SENZA IL CONSENSO SCRITTO DI GSB SRL. QUALI UTILIZZI NON AUTORIZZATI SARANNO PERSEGUITI A NORMA DI LEGGE. THIS DOCUMENT CAN NOT BE COPIED, REPRODUCED OR PUBLISHED, EITHER IN PART OR IN ITS ENTIRETY, WITHOUT THE WRITTEN PERMISSION OF GSB SRL. UNAUTHORIZED USE WILL BE PROSECUTED BY LAW.