

**ESTRATTO PIANO OPERATIVO
IN VARIANTE**
Scala 1:5000

LEGENDA

..... Limite comunale

ZONE RESIDENZIALI

- Sottozona Aa
- Aa1 Sottozona Aa1
- Sottozona Ab
- Sottozona Ac
- Sottozona B0

Interventi di nuova edificazione

- Sottozona BO1
- Zona B1
- B1a Sottozona B1a
- Zona B2
- Zona B3
- Zona BL1
- Zona C
- Amblo del Molino

ZONE ARTIGIANALI - INDUSTRIALI

- Zona D3
- Sottozona D3a/b/c/d

ZONE AGRICOLE

- Zona E4
- Sottozona E4a - b - c
- Zona E6

PARCO DEL TAGLIAMENTO

- Sottozona E4-1
- Sottozona E4-2
- Sottozona E4-3
- Sottozona E4-4

ZONE MISTE COMMERCIALI - ARTIGIANALI

- Zona H2-D2
- Zona H3a


SERVIZI E ATTREZZATURE COLLETTIVE

- Sottozona S1
- Sottozona S2
- Sottozona S3

ALTRE ZONE

- Area distributore carburanti
- Zona Q zone militari
- Zona V verde privato
- An Aree archeologiche
- Olio di risorgiva
- Area boscata
- Parco letterario

Frazione di Gorizzo

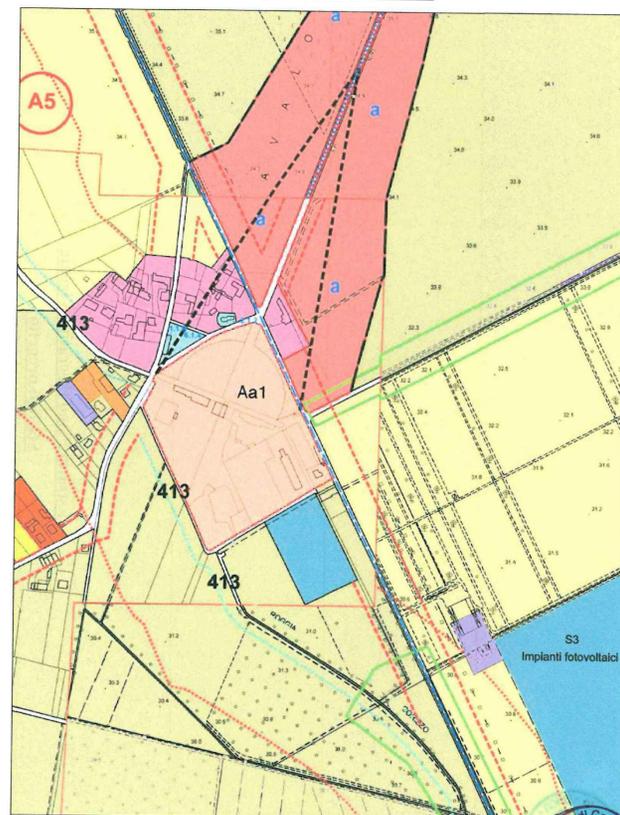

IMPIANTO DI PRODUZIONE DI ENERGIA ELETTRICA DENOMINATO
"ELLO18 SOLAR 1" CON POTENZA DI PICCO PARI A 9'820,80 kWp
E POTENZA IN IMMISSIONE PARI A 8'172,00 KW

Proponente

ellomay
CAPITAL LIMITED

Ellomay Solar Italy Eighteen Srl
Via Sebastian Altman, 9
39100 Bolzano (BZ)
C.F.: 03138530211

Progettazione



Via Ponte di Legno, 7
Milano
gsbconsulting.it

Preparato

Daniilo Brambilla

Verificato

Gianandrea Ing. Bertinazzo

Approvato

Vasco Ing. Piccoli

PROGETTAZIONE DEFINITIVA

Titolo elaborato

CAMINO AL TAGLIAMENTO
INQUADRAMENTO TERRITORIALE AREA IDONEA EX-LEGE

Elaborato N. E06	Data emissione 13/02/23		
N. Progetto -	Nome file CAMINO AL TAGLIAMENTO		
	Scala 1:5000	00 REV.	13/02/23 DATA
			PRIMA EMISSIONE DESCRIZIONE

IL PRESENTE DOCUMENTO NON POTRA' ESSERE COPIATO, RIPRODOTTO O ALTREMENTI PUBBLICATO IN TUTTO O IN PARTE, SENZA IL CONSENSO SCRITTO DI GSB SRL. OGNI UTILIZZO NON AUTORIZZATO SARÀ PERSECUITO A NORMA DI LEGGE.
THIS DOCUMENT CAN NOT BE COPIED, REPRODUCED OR PUBLISHED, EITHER IN PART OR IN ITS ENTIRETY, WITHOUT THE WRITTEN PERMISSION OF GSB SRL. UNAUTHORIZED USE WILL BE PROSECUTED BY LAW.