

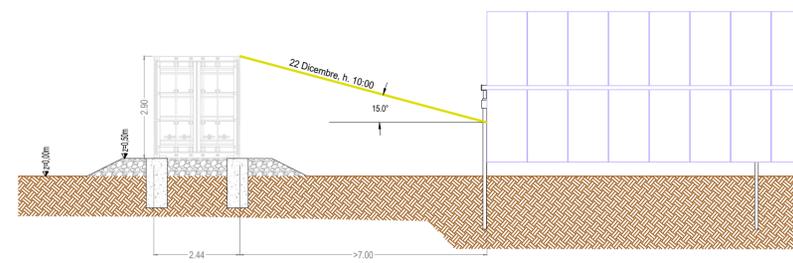
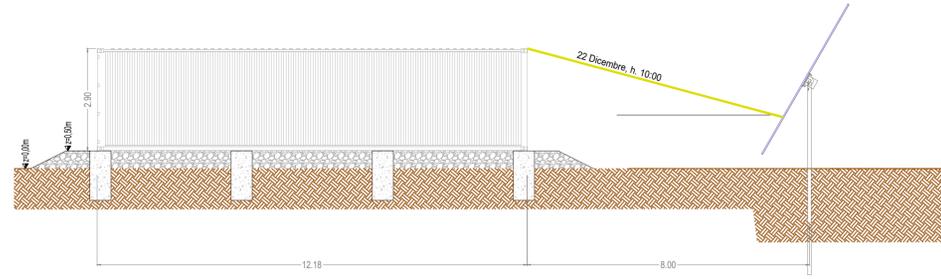
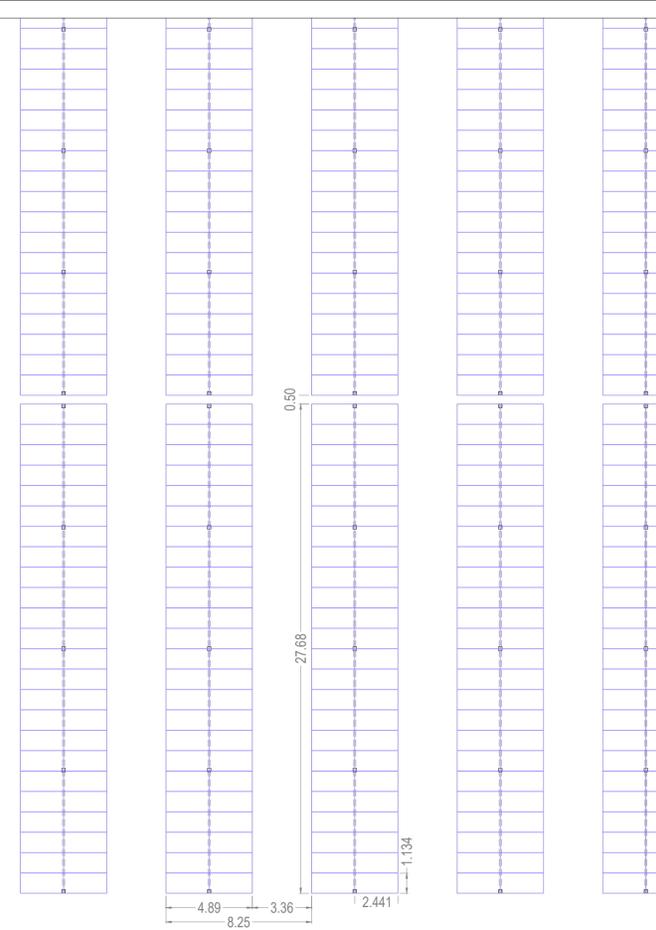


STUDIO OMBREGGIAMENTI SCALA 1:100

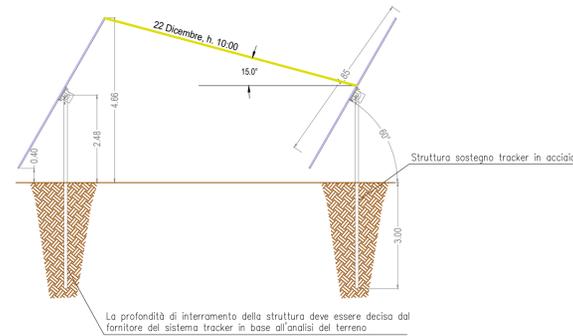


VISTA LATERALE SISTEMA TRACKER SCALA 1:100

Ogni linea è composta da 2 linee di 24 moduli ciascuna posizionate orizzontalmente su sistema tracker EST-OVEST ±60°

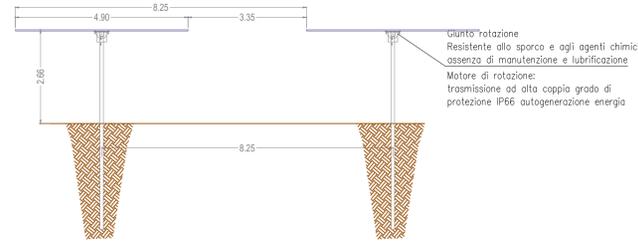


DETTAGLIO QUOTE



OPERE MITIGAZIONE AMBIENTALE SCALA 1:100

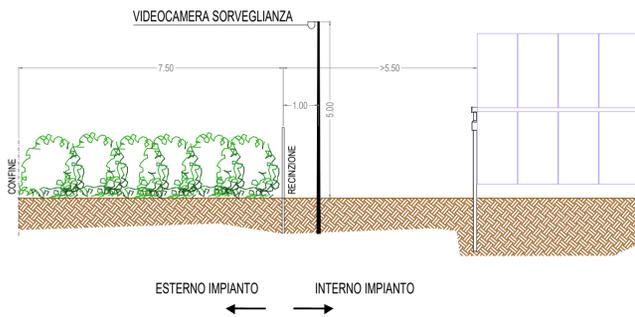


PARTICOLARE INGRESSO CARRABILE E RECINZIONE SCALA 1:100

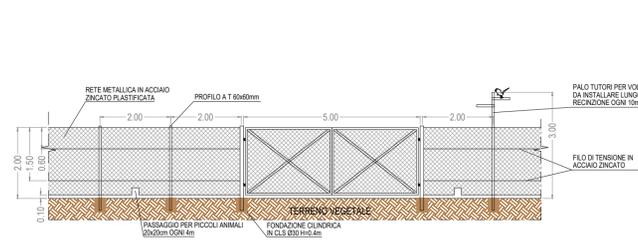

PASSAGGIO CAVI DC TRA TRACKER SCALA 1:100

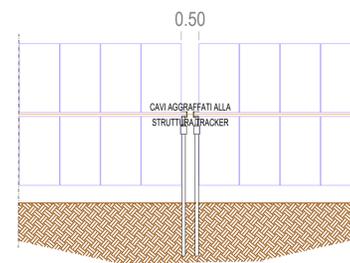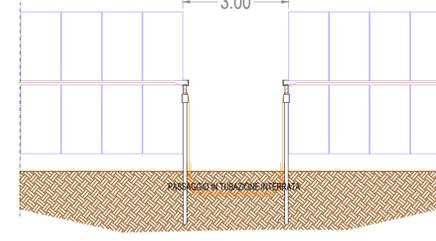

DETTAGLIO INSTALLAZIONE STRING BOX SCALA 1:100

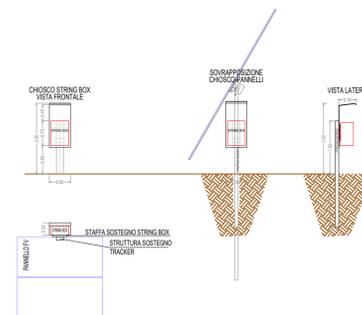

IMPIANTO DI PRODUZIONE DI ENERGIA ELETTRICA DENOMINATO "ELLO18 SOLAR 1" CON POTENZA DI PICCO PARI A 9'820,80 kWp E POTENZA IN IMMISSIONE PARI A 8'172,00 KW

Proponente
ellomay CAPITAL LIMITED
Ellomay Solar Italy Eighteen Srl
Via Sebastian Altman, 9
39100 Bolzano (BZ)
C.F.: 03138530211

Progettazione
gsb WHERE ENERGY HAPPENS
Via Ponte di Legno, 7
Milano
gsboconsulting.it
Preparato: Danilo Brambilla
Verificato: Gianandrea Ing. Bertinazzo
Approvato: Vasco Ing. Piccoli

PROGETTAZIONE DEFINITIVA

Titolo elaborato
CAMINO AL TAGLIAMENTO
PARTICOLARI RADIAZIONE SOLARE, VIABILITA',
FABBRICATO SECURITY, MAGAZZINO, RECINZIONE

Elaborato N. E20	Data emissione 13/02/23		
N. Progetto	Nome file CAMINO AL TAGLIAMENTO		
	Scala	00	13/02/23
		REV.	DATA
			DESCRIZIONE
			PRIMA EMISSIONE

L'PRESENTI DOCUMENTI NON POSSONO ESSERE COPIATI, RIPRODOTTI O ALTRIMENTI PUBBLICATI IN TUTTO O IN PARTE, SENZA IL CONSENSO SCRITTO DI GSB SRL. OGNI UTILIZZO NON AUTORIZZATO SARÀ PERSECUITO A NORMA DI LEGGE. THIS DOCUMENT CAN NOT BE COPIED, REPRODUCED OR PUBLISHED, EITHER IN PART OR IN ITS ENTIRETY, WITHOUT THE WRITTEN PERMISSION OF GSB SRL. UNAUTHORIZED USE WILL BE PROSECUTED BY LAW.