CONTAINER MAGAZZINO

SCALA 1:50

VISTA 1

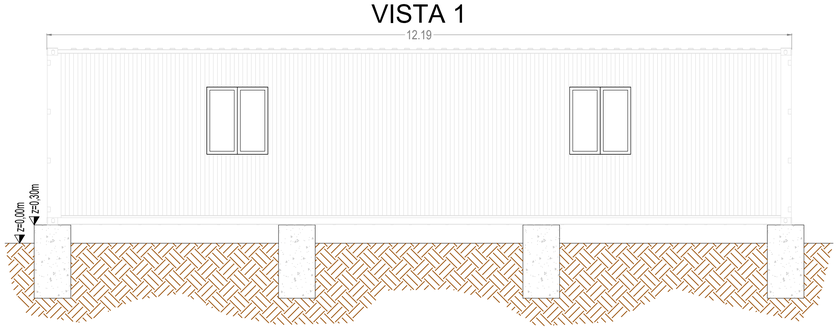

VISTA 2

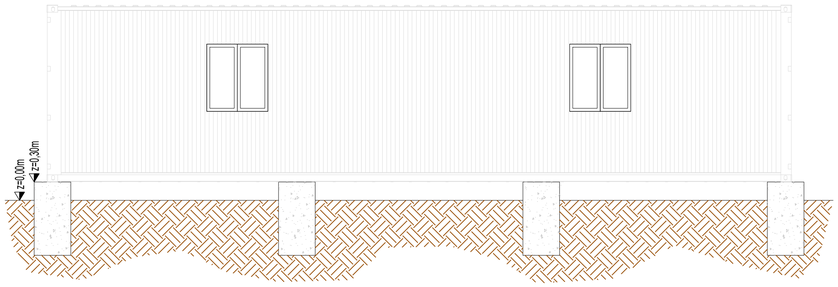

VISTA 3

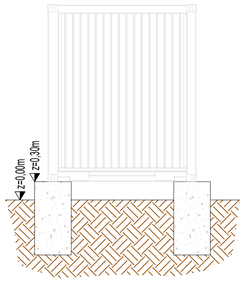

VISTA 4

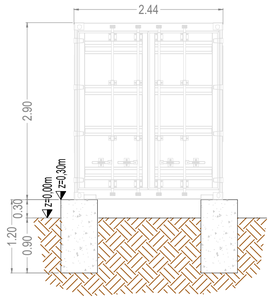

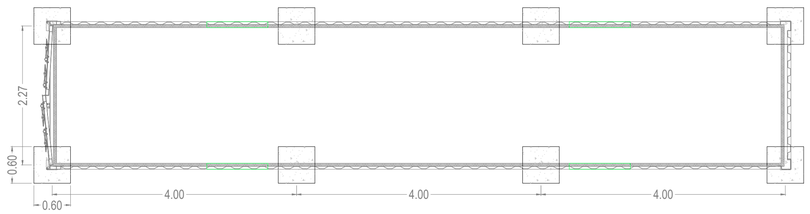

DETTAGLIO FISSAGGIO

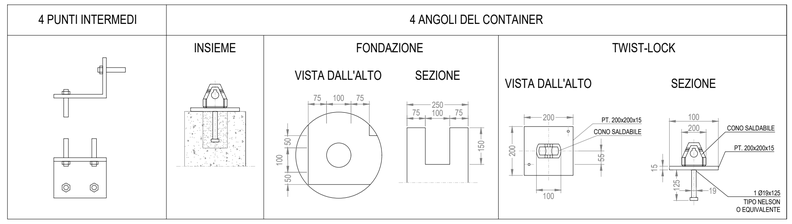

N

O E

S

COMUNE DI CAMINO AL TAGLIAMENTO
PROVINCIA DI UDINE
REGIONE FRIULI VENEZIA GIULIA

IMPIANTO DI PRODUZIONE DI ENERGIA ELETTRICA DENOMINATO "ELLO18 SOLAR 1" CON POTENZA DI PICCO PARI A 9'820,80 kWp E POTENZA IN IMMISSIONE PARI A 8'172,00 KW

Proponente

ellomay CAPITAL LIMITED

Ellomay Solar Italy Eighteen Srl
Via Sebastian Altman, 9
39100 Bolzano (BZ)
C.F.: 03138530211

Progettazione

GSB WHERE ENERGY HAPPENS

Via Ponte di Legno, 7
Milano
gsbconsulting.it

Preparato Danilo Brambilla

Verificato Gianandrea Ing. Bertinazzo

Approvato Vasco Ing. Piccoli

PROGETTAZIONE DEFINITIVA

Titolo elaborato

CAMINO AL TAGLIAMENTO
DISEGNO ARCHITETTONICO ALTRI EDIFICI

Elaborato N. E23	*Data emissione* 13/02/23			
	Nome file CAMINO AL TAGLIAMENTO			
N. Progetto -	*Scala* 1:50	00	13/02/23	PRIMA EMISSIONE
		REV.	DATA	DESCRIZIONE

IL PRESENTE DOCUMENTO NON POTRÀ ESSERE COPIATO, RIPRODOTTO O ALTRIMENTI PUBBLICATO, IN TUTTO O IN PARTE, SENZA IL CONSENSO SCRITTO DI GSB SRL. OGNI UTILIZZO NON AUTORIZZATO SARÀ PERSEGUITO A NORMA DI LEGGE.
THIS DOCUMENT CAN NOT BE COPIED, REPRODUCED OR PUBLISHED, EITHER IN PART OR IN ITS ENTIRETY, WITHOUT THE WRITEN PERMISSION OF GSB SRL. UNAUTHORIZED USE WILL BE PROSECUTE BY LAW.