





### MESSA A TERRA INVERTER E TRACKER

SCALA 1:100


#### VISTA IN SEZIONE

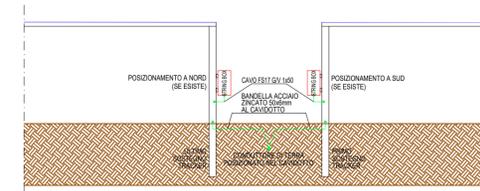


#### VISTA IN PIANTA

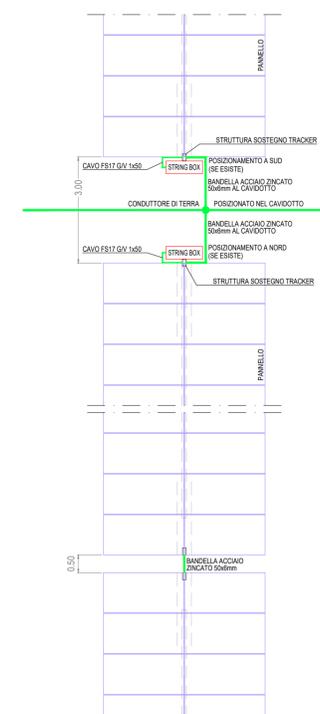

### CABINA TRASFORMAZIONE

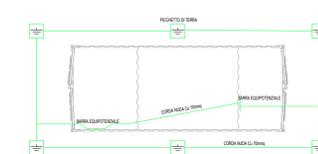

### DISPENSORE DI TERRA

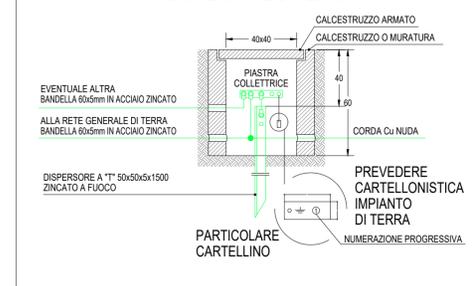

COMUNE DI CAMINO AL TAGLIAMENTO  
PROVINCIA DI UDINE  
REGIONE FRIULI VENEZIA GIULIA

IMPIANTO DI PRODUZIONE DI ENERGIA ELETTRICA DENOMINATO  
"ELLO18 SOLAR 1" CON POTENZA DI PICCO PARI A 9'820,80 kWp  
E POTENZA IN IMMISSIONE PARI A 8'172,00 KW

Proponente

**ellomay**  
CAPITAL LIMITED

Ellomay Solar Italy Eighteen Srl  
Via Sebastian Altman, 9  
39100 Bolzano (BZ)  
C.F.: 03138530211

Progettazione



Via Ponte di Legno, 7  
Milano  
gsboconsulting.it

Preparato

Daniilo Brambilla

Verificato

Gianandrea Ing. Bertinazzo

Approvato

Vasco Ing. Piccoli

## PROGETTAZIONE DEFINITIVA

Titolo elaborato

CAMINO AL TAGLIAMENTO  
RETE EQUIPOTENZIALE

Elaborato N.

**E27**

Data emissione

13/02/23

Nome file

CAMINO AL TAGLIAMENTO

N. Progetto

00

Scala

1:1'000

13/02/23

PRIMA EMISSIONE

REV. DATA DESCRIZIONE

L'PRESENTI DOCUMENTI NON POSSONO ESSERE COPIATI, RIPRODOTTI O ALTRIMENTI PUBBLICATI IN TUTTO O IN PARTE, SENZA IL CONSENSO SCRITTO DI GSB SRL. OGNI UTILIZZO NON AUTORIZZATO SARÀ PERSEGUITO A NORMA DI LEGGE. THIS DOCUMENT CAN NOT BE COPIED, REPRODUCED OR PUBLISHED, EITHER IN PART OR IN ITS ENTIRETY, WITHOUT THE WRITTEN PERMISSION OF GSB SRL. UNAUTHORIZED USE WILL BE PROSECUTED BY LAW.