

ESTRATTO P.R.G.C. \_SCALA 1:5.000


**LEGENDA P.R.G.C.**

Comune di Trasaghis

**Legenda**

Zonizzazione

- Zone A
- Zone A e B
- Zone B1
- Zone B2
- Zone B3
- Zone B4
- Zone C1
- Zone C2
- Zone D2
- Zone D3
- Zone D3.a
- Zone D6
- Zone E2
- Zone E2.1
- Zone E3
- Zone E4
- Zone E5
- Zone E5.1
- Zone E7
- Zone E8

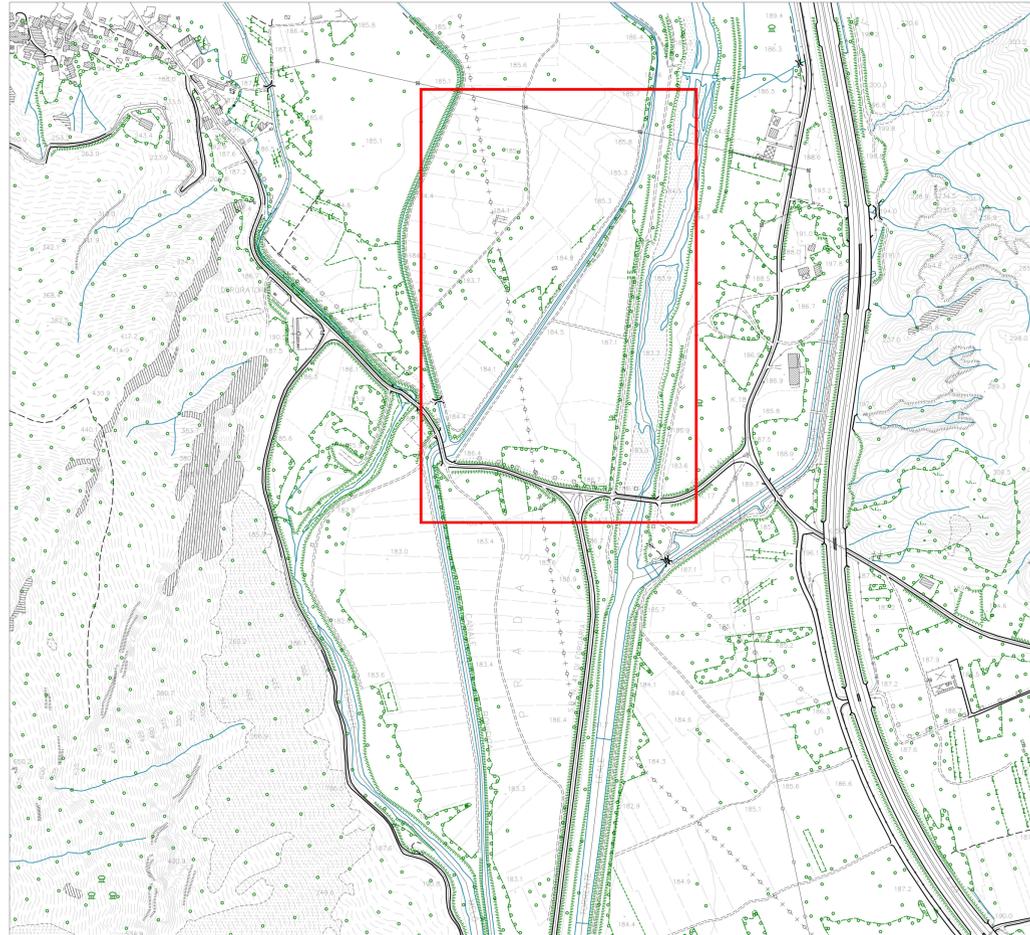


ESTRATTO C.T.R. \_SCALA 1:5.000




COROGRAFIA\_ PONTE SU TORRENTE LEALE - SCALA 1:25.000

**LEGENDA**

Individuazione area d'intervento

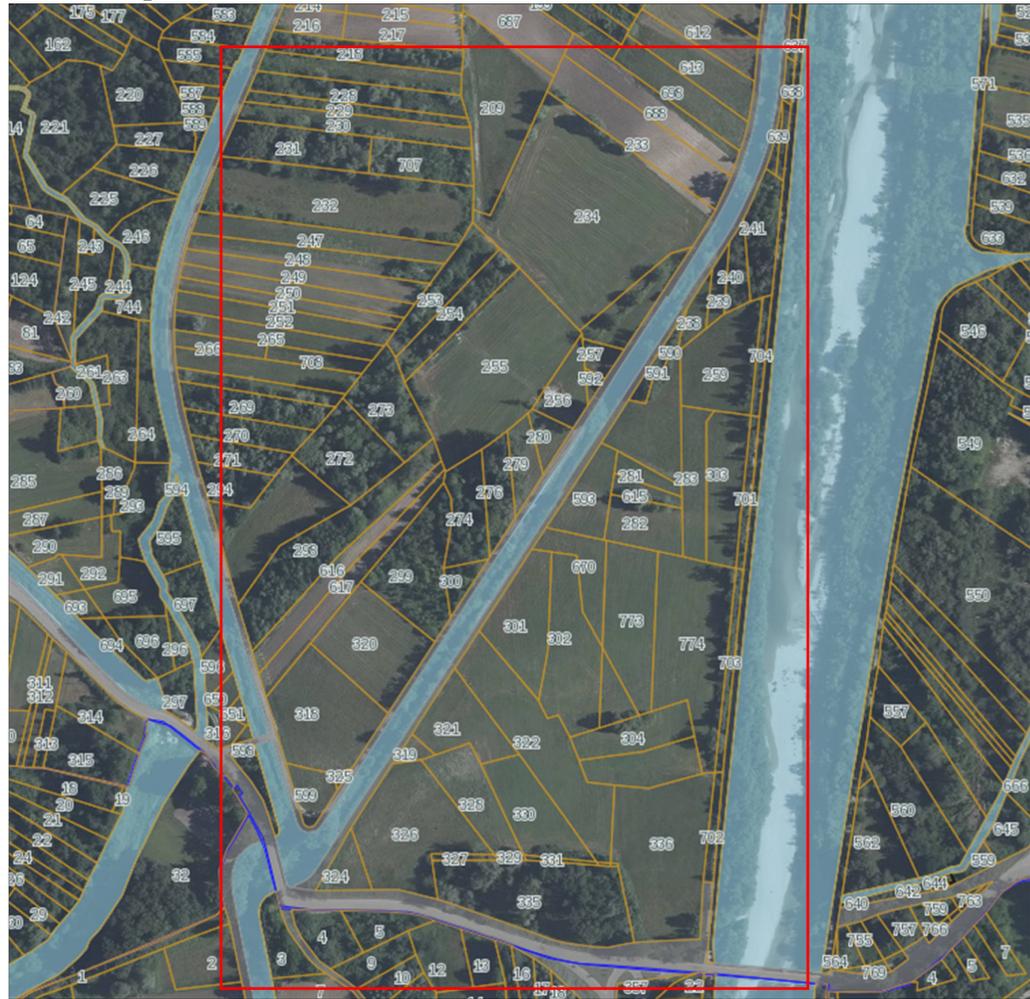

ESTRATTO PLANIMETRIA CATASTALE \_SCALA 1:1.000

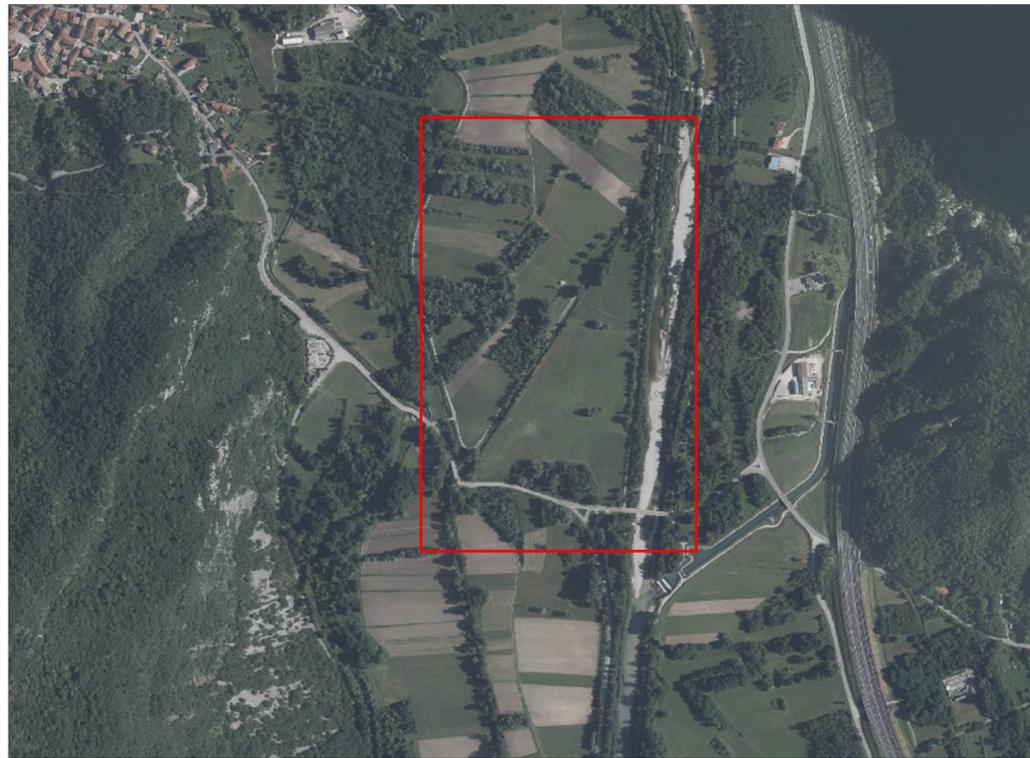

VISTA AEROFOTOGRAMMETRICA \_SCALA 1:5.000



**REGIONE AUTONOMA FRIULI VENEZIA GIULIA**  
ENTE DI DECENTRAMENTO REGIONALE DI UDINE

COMMITTENTE	EDR UDINE
LAVORO	INTERVENTI DI MITIGAZIONE IDRAULICA INERENTI L'INTERVENTO PNRR 03 DI COSTRUZIONE NUOVO PONTE SUL TORRENTE LEALE, SR UD 41 "DI FORGARIA AL PROGRESSIVO KM 17+300 IN COMUNE DI TRASAGHIS E MANUTENZIONE DEL PONTE DELL'ARMISTIZIO SUL TORRENTE ARZINO AL PROGRESSIVO KM 1+200 IN COMUNE DI FORGARIA NEL FRIULI
FASE	PROGETTO DI FATTIBILITA' TECNICA ED ECONOMICA
OGGETTO	PROGETTO INQUADRAMENTO TERRITORIALE - ESTRATTI C.T.R.- COROGRAFIA - P.R.G.C. - VISTA ORTOFOTO - ESTRATTO CATASTALE SCALA 1:1000 - 1:5000 - 1:25000

**RUNCIO** Architettura  
Via Podgora, 25 33100 UDINE  
P.IVA 01804503027

Apprendimento  
Urbanistica

**ASSOCIATI**

Ing. Livio Runcio  
Ing. Adriano Runcio  
Arch. Roberto Runcio

IL TECNICO RESPONSABILE  
dott. ing. Adriano Runcio

**SE** INGEGNERIA  
Via S. Maria, 10 33100 UDINE  
P.IVA 01804503027

**ZZE** INGEGNERIA  
Via S. Maria, 10 33100 UDINE  
P.IVA 01804503027

COLLABORAZIONI ED ASPETTI SPECIALISTICI

DATA PROGETTO 09 LUGLIO 2024

Revisione n°	Data	Versione approvata da	codice pratica
			PU1124
			Nome file plot
			nome file disegno

TAVOLA  
**A1**

A termini di legge si riservano le proprietà di questo elaborato con divieto di riproduzione o utilizzo senza nostra autorizzazione.