

Essenze selezionate



1 Ligustrum vulgare



2 Acer campestre



3 Prunus laurocerasus



3 Cornus sanguinea



3 Euonymus europaeus

1


2

3



4

5

Planimetria del sesto di impianto mitigazione

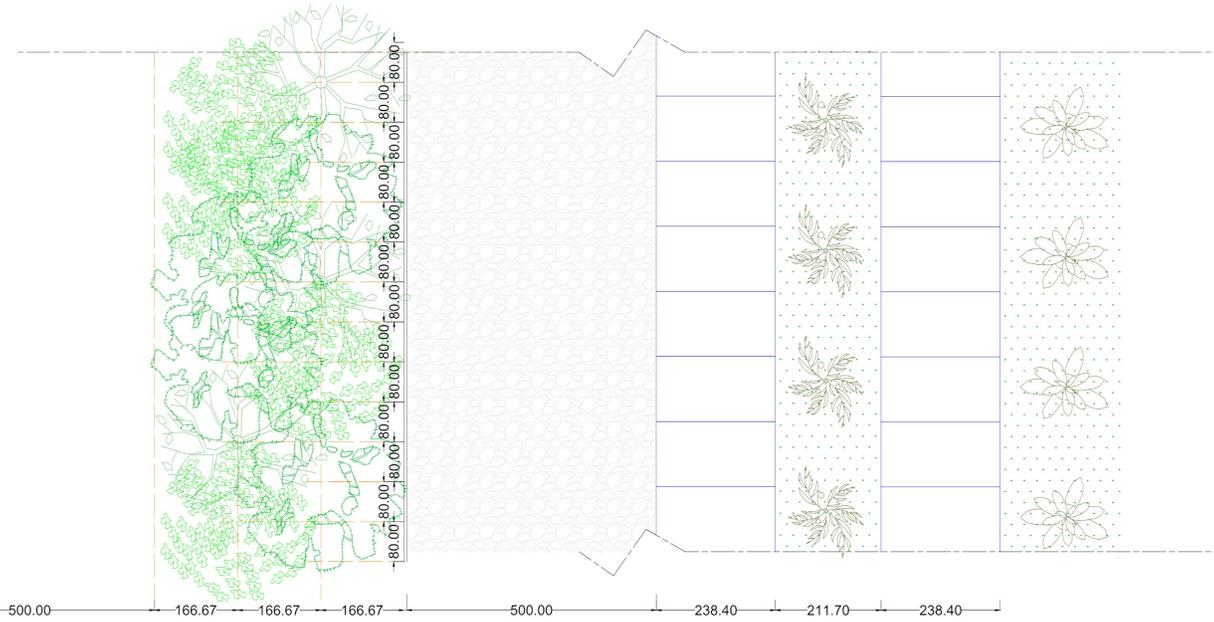

Planimetria con indicazione dei punti di presa

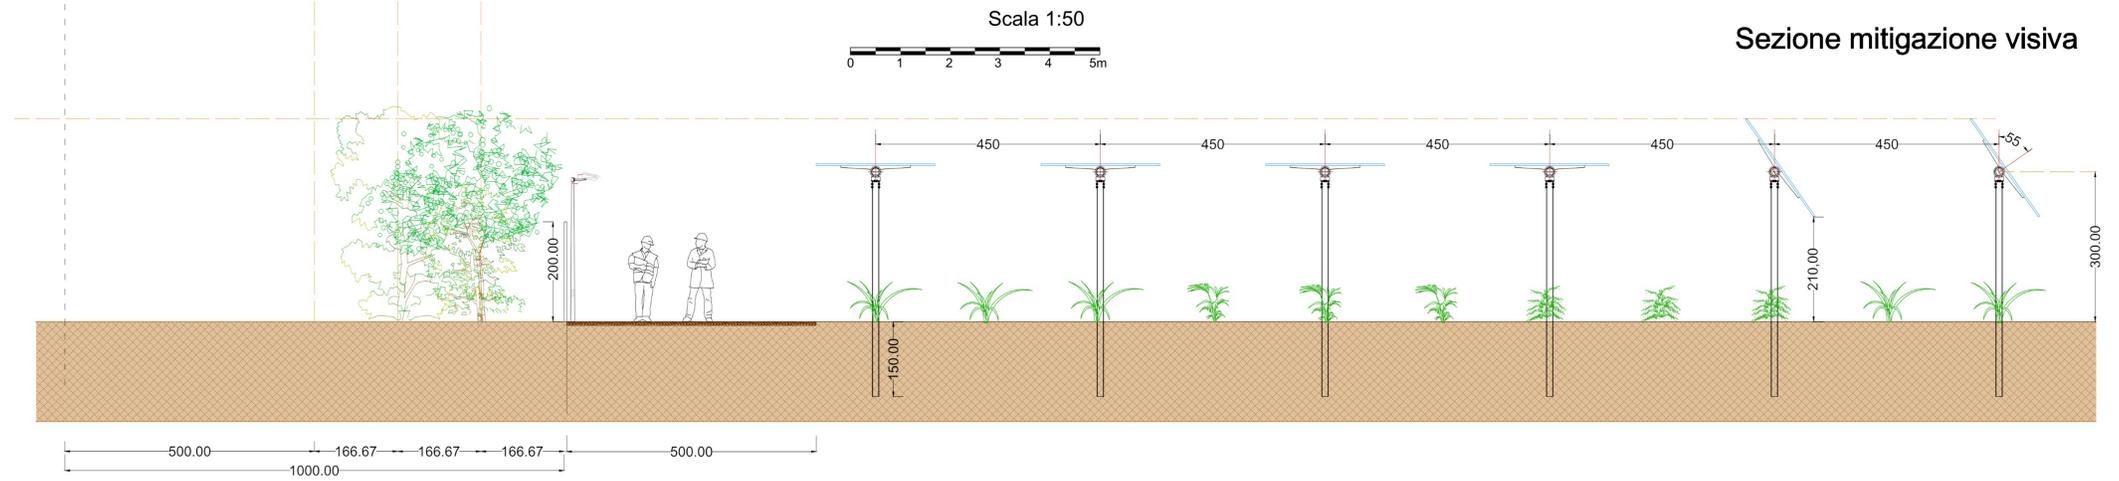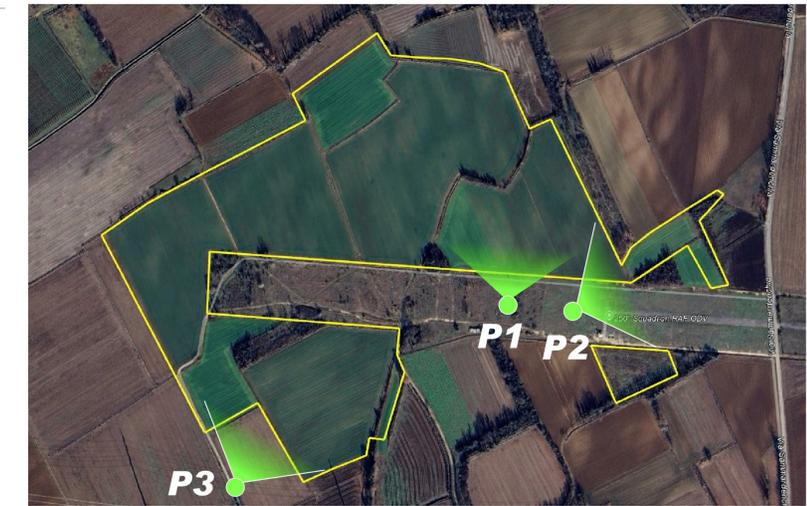

Sezione mitigazione visiva



Punto P1 - Stato di progetto con mitigazione visiva



Punto P2 - Stato di progetto con mitigazione visiva



Punto P3 - Stato di progetto con mitigazione visiva

REGIONE FRIULI VENEZIA GIULIA PROVINCIA DI UDINE

COMUNE DI MORTEGLIANO COMUNE DI PAVIA DI UDINE COMUNE DI SANTA MARIA LA LONGA

IMPIANTO AGRIVOLTAICO PISTA
Potenza in immissione 19.678 MW
Area impianto nell'agro dei Comuni di Mortegliano (UD), Pavia di Udine (UD), Santa Maria la Longa (UD)
Opere di collegamento alla RTN nell'agro dei Comuni di Mortegliano (UD), Pavia di Udine (UD), Santa Maria la Longa (UD)

PROPRONENTE
SUNFIELD 1 S.R.L.
Via G. A. Langhin 23 - 35129 Padova (PD)
P.IVA: 0555502288
PEC: sunfield1@spainmail.it

PROGETTAZIONE
NAZCA ITALIA S.R.L.S.
Località Santa Croce 386 - 34151 Trieste (TS)
P.IVA: 01198450322
PEC: officiat@pen.nazcatalia.it

TECNICI
Arch. Alberto Pizzali
Via Scipione Ammirato 81- 50136 Firenze (FI)
P.IVA: 0711990452
PEC: pizzali.18519@comitiano.it

Versione	Data	Motivo
REV 0	18/02/2026	Trasmissione risposta alla richiesta di integrazioni

Titolo elaborato: **OPERE DI MITIGAZIONE VISIVA A VERDE: PLANIMETRIA, SEZIONI, RENDER**
Progetto Definitivo Codice elaborato: **PIS_SINT03**