

Sezione di progetto in cui si evidenzia la presenza di una fascia di 5 metri libera da alberature e strutture, prevista lungo tutto il perimetro dell'area di progetto. La fascia di asservimento delle tubazioni, pari a 3 metri, ricade all'interno dell'area libera.

Scala 1:50


### Legenda




- Moduli FV
- Strada di accesso
- Mitigazione visiva
- Cancello di accesso
- Cabina di raccolta
- Recinzione Metallica
- Limite proprietà Catastale
- String Station
- Tracciato tubazione
- Proiezione fascia asservimento tubatura
- Pozzetto

Masterplan progetto agrivoltaiico con rappresentazione delle tubazioni previste dal progetto del Consorzio di Bonifica. Le tubazioni sono posizionate a 1,5 metri dal bordo catastale. Viene inoltre rappresentata la proposta di spostamento del pozzetto 163.


Scala 1:1.000

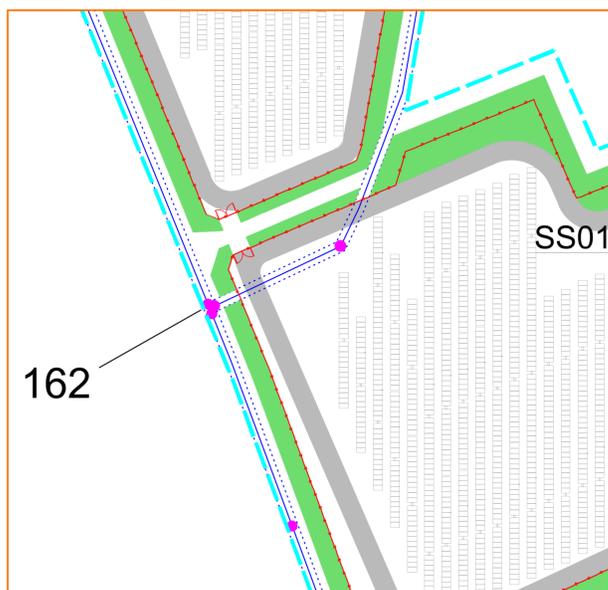

Ingrandimento area pozzetto 162

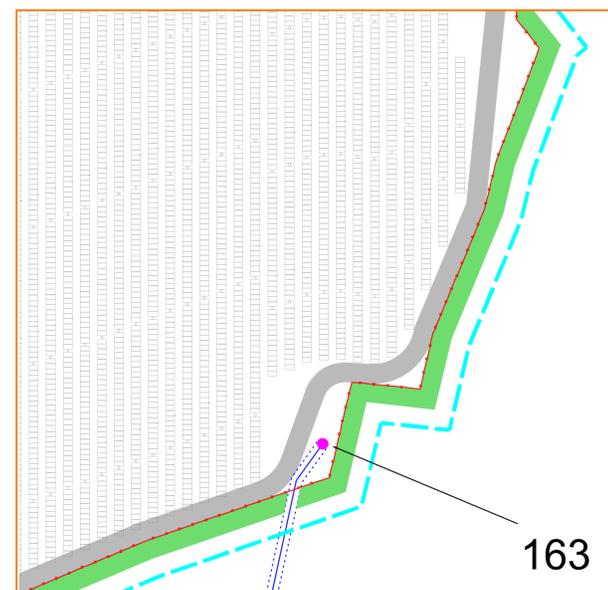

Ingrandimento area pozzetto 163 con proposta spostamento

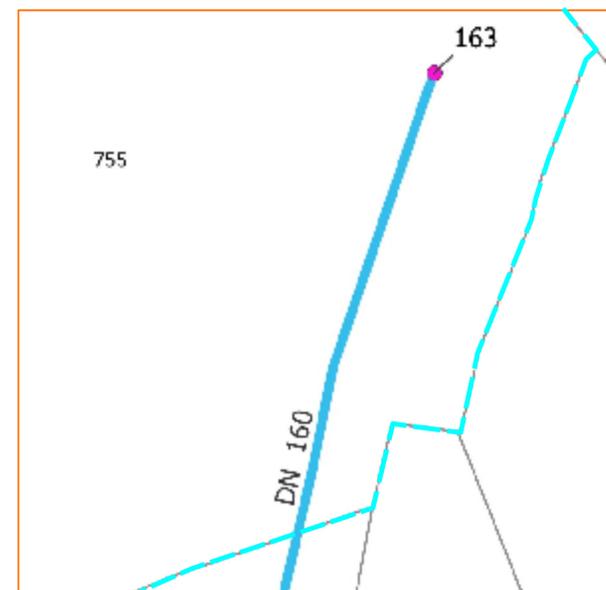

Ingrandimento area pozzetto 163 come da tavola progetto Consorzio di Bonifica

**IMPIANTO AGRIVOLTAICO PISTA**  
Potenza in immissione 19,678 MW  
Area impianto nell'agro del Comune di Mortegliano (UD)  
Opere di collegamento alla RTN nell'agro dei Comuni di Mortegliano (UD), Pavia di Udine (UD), Santa Maria la Longa (UD)

<b>PROPRONENTE</b>		
SUNFIELD 1 S.R.L. Via G. A. Longhi 23 - 35129 Padova (PD) P. IVA: 0555500298 PEC: sunfield1@legaimail.it		
<b>PROGETTAZIONE</b>		<b>TECNICI</b>
NAZCA ITALIA S.R.L.S. Località Santa Croce 396 - 34151 Trieste (TS) P. IVA: 01384500322 PEC: cf@ca@pec.nazcaitalia.it		ARCH. ALBERTO PIZZATI Via Sulpizio Ammirato 81- 50136 Firenze (FI) P. IVA: 0711990482 PEC: pizzati.18519@comilano.it
Versione	Data	Motivo
REV 0	18/02/2020	Trasmissione risposta alla richiesta di integrazioni
<p>Titolo elaborato: SOVRAPPORZIONE PROGETTO AGRIVOLTAICO CON PROGETTO TRASFORMAZIONE IRRIGUA DA SCORRIMENTO AD ASSERVISIONE NEI COMIZI ALIMENTATI DAL CANALE DI CASTIGNS</p> <p>Progetto Definitivo      Codice elaborato: PIS_SINT05</p>		