


AZZONAMENTO

E VIABILITA'

1) GENERALE NORD

Planimetria, sc. 1: 5 000

ARCHIUR Srl UDINE

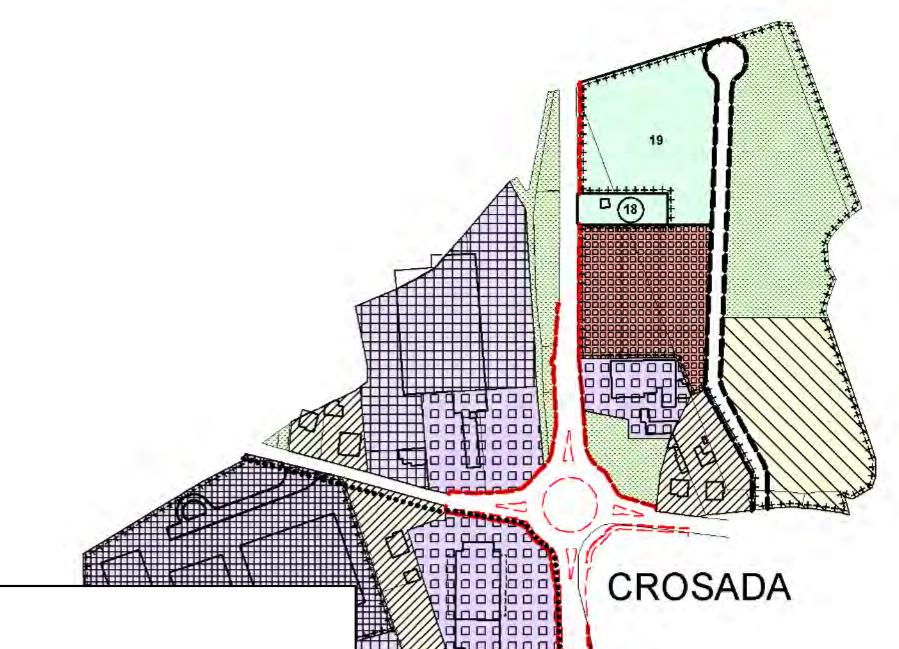

Legenda

- Cavidotto 36kV
- SE Terna Udine Sud 380/220/36kV

Scala 1:5000

0 100 200 300 400 500

LEGENDA

DI AZZONAMENTO E VIABILITA' 1 : 5 000 E 1 : 2 000

Zona A - degli ambiti del nucleo storico
Zona A6 - libera edificabile
Zona A7 - inedificabile
Zona B1 - con caratteristiche tipologiche tradizionali
Zona B2 - di completamento estensiva
Zona B2.1 - ex area PEEP
Zona (n)
Zona B convenzionata - di completamento estensiva
Zona Bo - degli orti e dei cortili a verde privato, e di servizio
Zona C - delle espansioni residenziali
Zona D2/H - industriale commerciale di interesse comunale
Zona D3 - insediamenti produttivi
Zona E4 - degli ambiti di interesse agricolo - paesaggistico
Zona E5 - degli ambiti di preminente interesse agricolo
Zona E6 - degli ambiti di interesse agricolo
Zona E/B - degli ambiti di interesse agricolo residenziale
Zona ASS/golf - delle attrezzature sportive per il golf
Zona S1 - per attrezzature e servizi pubblici
area edificabile (Gied)
Zona H2 - commerciale di interesse comunale
Zona H3 - per attività commerciali
Zona D3/H - produttiva
Zona S2 - per attrezzature e servizi pubblici
1 parcheggi e viabilità, 2 culti, 3 uffici amministrativi, 4 centro civico e sociale; 5 biblioteca, 6 ufficio scuola, 7 ufficio sanitario, 8 studio elementare, 9 scuola media inferiore, 10 servizio sanitaire, 11 struttura assistenziale, 12 nuclei di verde, 13 verde di quartiere, 14 sport e spettacoli all'aperto; 15 deposito/magazzino; 19 sport, ricreazione e benessere.
Corsi d'acqua
Fascia di rispetto delle servitù
Filo fisso

Cortina muraria o vegetale
Bene soggetto a vincolo culturale D.lgs. 42/2004, parte II
Bene soggetto a vincolo paesaggistico D.lgs. 42/2004, parte III
Sito di interesse archeologico
Vincolo paesaggistico D.lgs. 42/2004, parte III
Inviluppi massimi di edificabilità
Albero di interesse paesaggistico
Edificio di particolare interesse storico-artistico o documentale
Limite PAC
Viabilità esistente
Rettifica viabilità esistente
Viabilità di progetto interna al PAC
Viabilità di previsione
Fasce di rispetto (stradale, cimiteriale, da impianto di depurazione)
Ferrovia
Percorso ciclabile
Acquedotto, adduttrice
Pozzo
Area soggetta a esondazione
Prato stabile naturale
Divieto di svolta a sinistra in uscita

LEGENDA

DI AZZONAMENTO E VIABILITA', ZONE A 1 : 1 000

Zona A1 - restauro conservativo
Zona A2 - conservazione tipologica
Zona A3 - ristrutturazione
Zona A4 - demolizione con ricostruzione
Zona A6 - aree libere edificabili
Zona A7 - inedificabile a verde oliveto, parco
ambiti di edificazione
alineamenti prescritti
muri e portoli da conservare e ripristinare
Zona S1 - per attrezzature e servizi pubblici
I parcheggi e viabilità, 2 culti, 3 uffici amministrativi, 4 centro civico e sociale; 5 biblioteca, 6 ufficio scuola, 7 ufficio sanitario, 8 studio elementare, 9 scuola media inferiore, 10 servizio sanitaire, 11 struttura assistenziale, 12 nuclei di verde, 13 verde di quartiere, 14 sport e spettacoli all'aperto; 15 deposito/magazzino; 19 sport, ricreazione e benessere.
Zona S2 - per attrezzature e servizi pubblici
In Città, 17 deposito di depurazione, 18 impianto di servizio a rete.
Corsi d'acqua

16 cimiteri; 17 impianto di depurazione, 18 impianto di servizio a rete.

16 c