

REGIONE FRIULI VENEZIA GIULIA
PROVINCIA DI UDINE
COMUNE DI POZZUOLO DEL FRIULI

PIANO COMUNALE DI
CLASSIFICAZIONE ACUSTICA

TAV. 8 Zonizzazione definitiva

scala 1:10.000

PROGETTISTA INCARICATO:
Dott. Ing. Alberto Novarin

CONSULENTI:
Sistema Informatico Territoriale
Geom. Iuri Piero Bunello

Acustica ambientale
Dott. Ing. Bruno Ogrisev

DATA	REDATTO	CONTROLLATO	APPROVATO	NOME FILE	CODICE PRATICA	
18.03.2013	A.N. - I.B. - B.O.	A.N.	A.N.	371-zonizzazione-acustica-4-tavole-TAV06.dwg	371	
REVISIONE	DATA	SOGGETTO	REDATTO	CONTROLLATO	APPROVATO	NOME FILE
A	25.11.13	Revisione	I.B.	A.N.	A.N.	371-4-tavole-TAV06.dwg
B	14.07.14	Adeguamento piano ARP4	I.B.	A.N.	A.N.	371-4-tavole-TAV06.dwg
C	11.03.15	Risposta ad osservazioni dopo adozione	I.B.	A.N.	A.N.	371-4-tavole-TAV07.dwg
D						




Studio di Ingegneria Novarin
Viale Volontari della Libertà, 18/4 - 33100 Udine Tel. 0432-421013 fax 0432-1840008 E-Mail: studio@novarin.net

PERIMETRO COMUNALE



CLASSI ACUSTICHE

- CLASSE ACUSTICA I
CLASSE ACUSTICA II
CLASSE ACUSTICA III
CLASSE ACUSTICA IV
CLASSE ACUSTICA V
CLASSE ACUSTICA VI

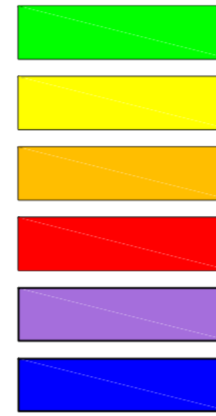

FASCIA DI RISPETTO CL. V
(ESTERNA)



FASCIA DI RISPETTO CL. IV
(ESTERNA)



FASCIA DI RISPETTO CL. III
(ESTERNA)




FASCIA DI RISPETTO CL. II
(ESTERNA)




Legenda

Campo agrivoltaico Pista

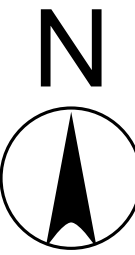

Scala 1:10.000

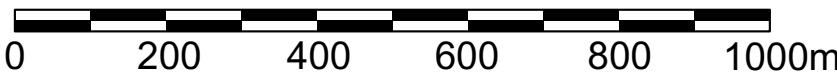

REGIONE
FRIULI VENEZIA GIULIA



PROVINCIA DI
UDINE



COMUNE DI
MORTEGLIANO



COMUNE DI
PAVIA DI UDINE



COMUNE DI
SANTA MARIA LA LONGA

IMPIANTO AGRIVOLTAICO PISTA

Potenza in immissione 19,678 MW

Area Impianto nell'agro dei Comuni di Mortegliano (UD), Pavia di Udine (UD),

Opere di collegamento alla RTN nell'agro dei Comuni di Mortegliano (UD), Pavia di Udine (UD),
Santa Maria la Longa (UD)

PROPONENTE		
SUNFIELD 1 S.R.L. Via G. A. Longhi 23 - 35129 Padova (PD) P.IVA: 05650600288 PEC: sunfield1@legatmail.it		
PROGETTAZIONE		
NAZCA ITALIA S.R.L.S. Località Santa Croce 986 - 34151 Trieste (TS) P.IVA: 01388450222 PEC: office@pec.nazcaitalia.it		
TECNICI		
Arch. Alberto Pizzali Via Scipione Ammirato 81 - 50136 Firenze (FI) P.IVA: 0711650452 PEC: pizzali.18519@comelano.it		
Versione	Data	Motivo
REV 1	25/11/2025	Intesa di Verifica di Assoggettabilità alla VIA (Art.19 del D.Lgs. 152/2006)

Titolo elaborato: ZONIZZAZIONE ACUSTICA COMUNE DI POZZUOLO DEL FRIULI 1:10.000
Progetto Definitivo Codice elaborato: SPA013

