

V37**V38****Legenda**

- █ Campo agrivoltaico Pista
- Cavidotto 36kV



Scala 1:10.000

0 200 400 600 800 1000m

REGIONE
FRIULI VENEZIA GIULIAPROVINCIA DI
UDINECOMUNE DI
MORTEGLIANOCOMUNE DI
PAVIA DI UDINECOMUNE DI
SANTA MARIA LA LONGACOMUNE DI
SANTA MARIA LA LONGA




AUTORITÀ DI BACINO DISTRETTUALE DELLE ALPI ORIENTALI

AUTORITÀ DI BACINO DISTRETTUALE DELLE ALPI ORIENTALI

Autorità di bacino distrettuale delle Alpi Orientali

Piano di Gestione del Rischio di Alluvioni

Direttiva 2007/60/CE - D.Lgs. 23/02/2010 n. 49

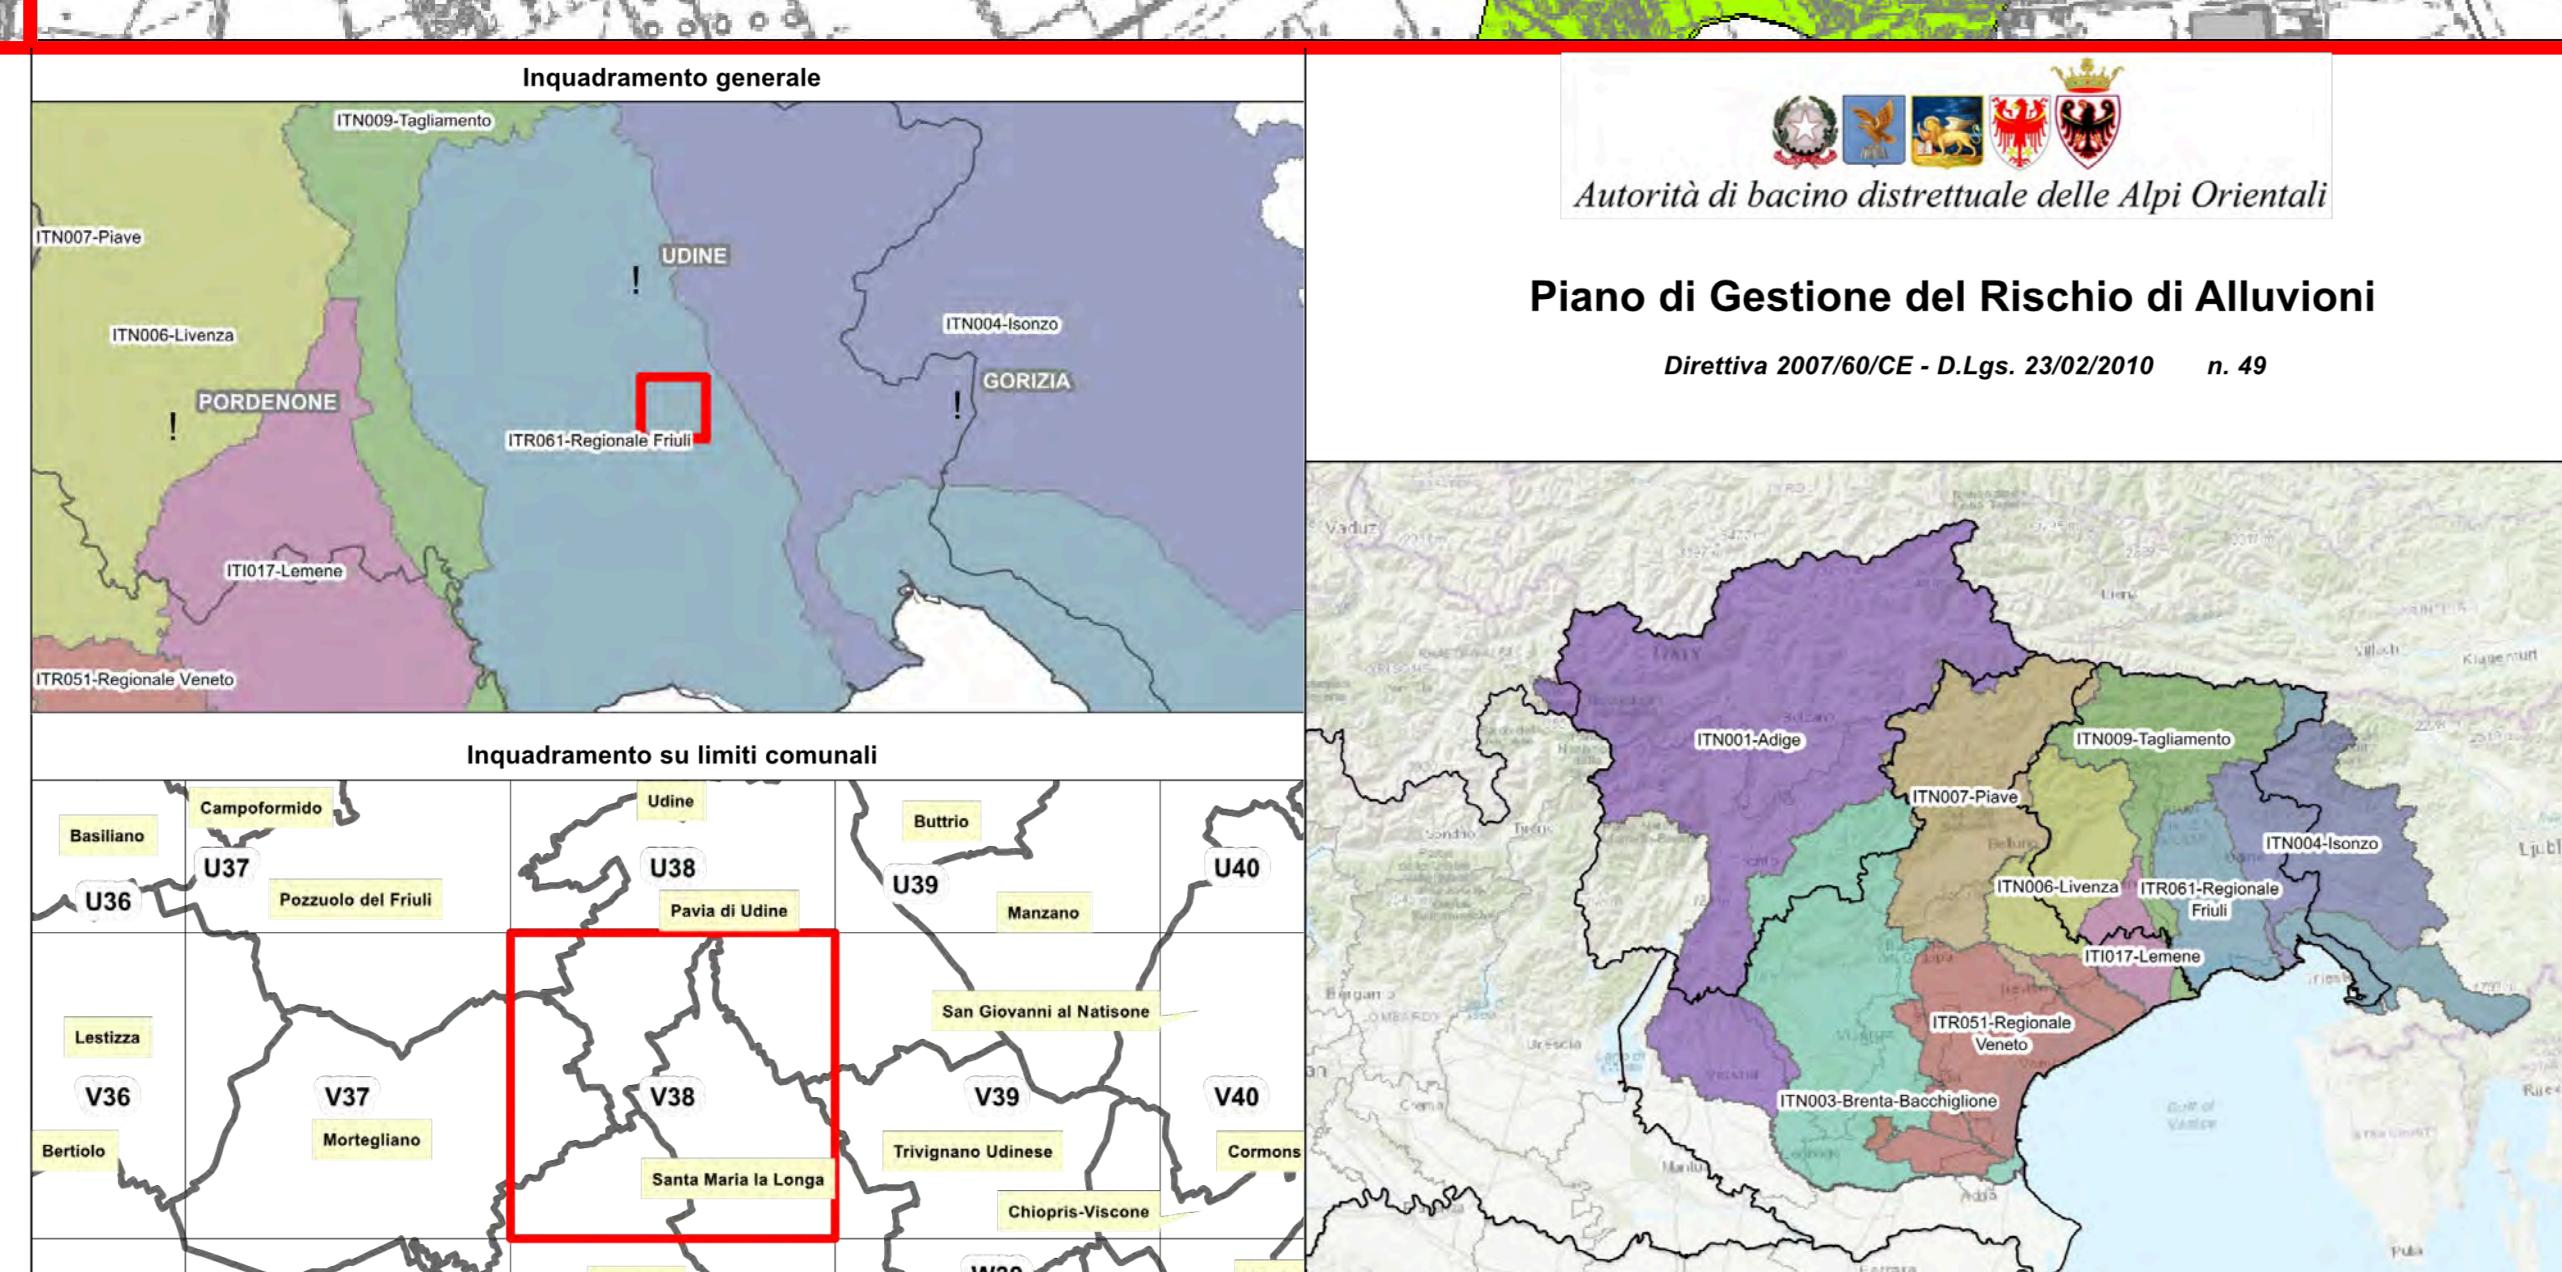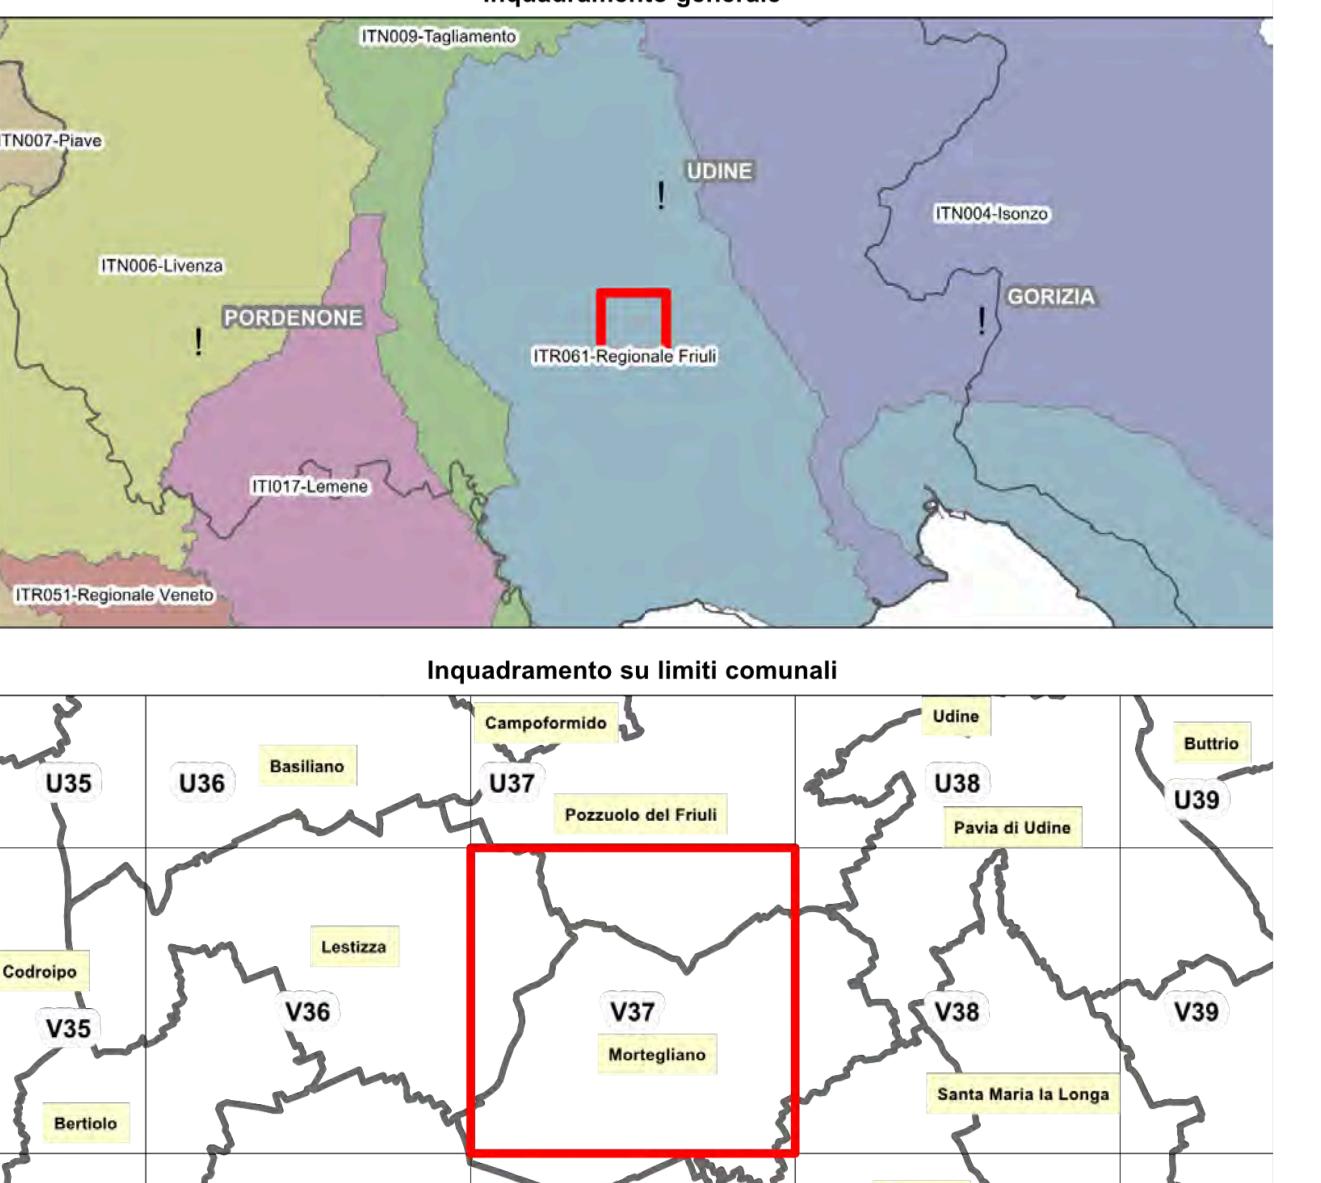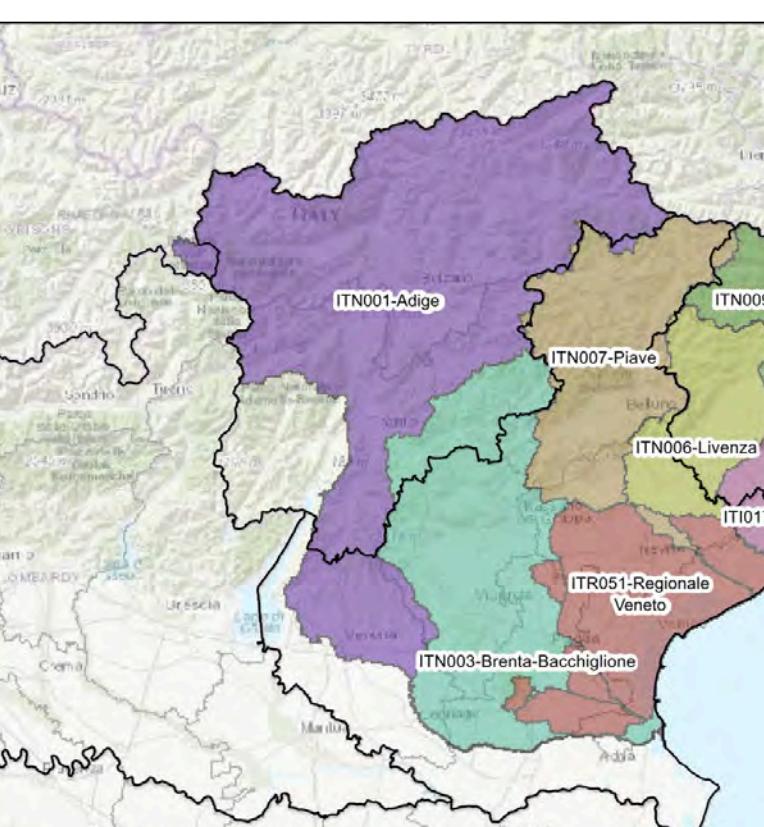

IMPIANTO AGRIVOLTAICO PISTA
Potenza in immissione 19,678 MW
Area impianto nell'agro del Comune di Mortegliano (UD)
Opere di collegamento alla RTN nell'agro dei comuni di Mortegliano (UD), Pavia di Udine (UD), Santa Maria la Longa (UD)

PROPOSTORE SUNFIELD S.p.A. S. G. S. Srl - via 23 - 35129 Padova (PD) P.IVA: 0555500288 PEC: sunfield1@legimail.it	TECNICI Nazca Italia S.r.l.s. Località Santa Croce 396 - 34151 Trieste (TS) P.IVA: 01380450322 PEC: official@nazcaitalia.it
Versone Data Motivo REV 1 25/11/2025 Istanza di Verifica di Assoggettabilità alla VIA (Art.19 del D.Lgs. 152/2006)	AREA IMPIANTO E OPERE DI CONNESSIONE SU MAPPA PRA 202-27 CARTA DELL'A PERICOLOSITÀ IDRAULICA

