
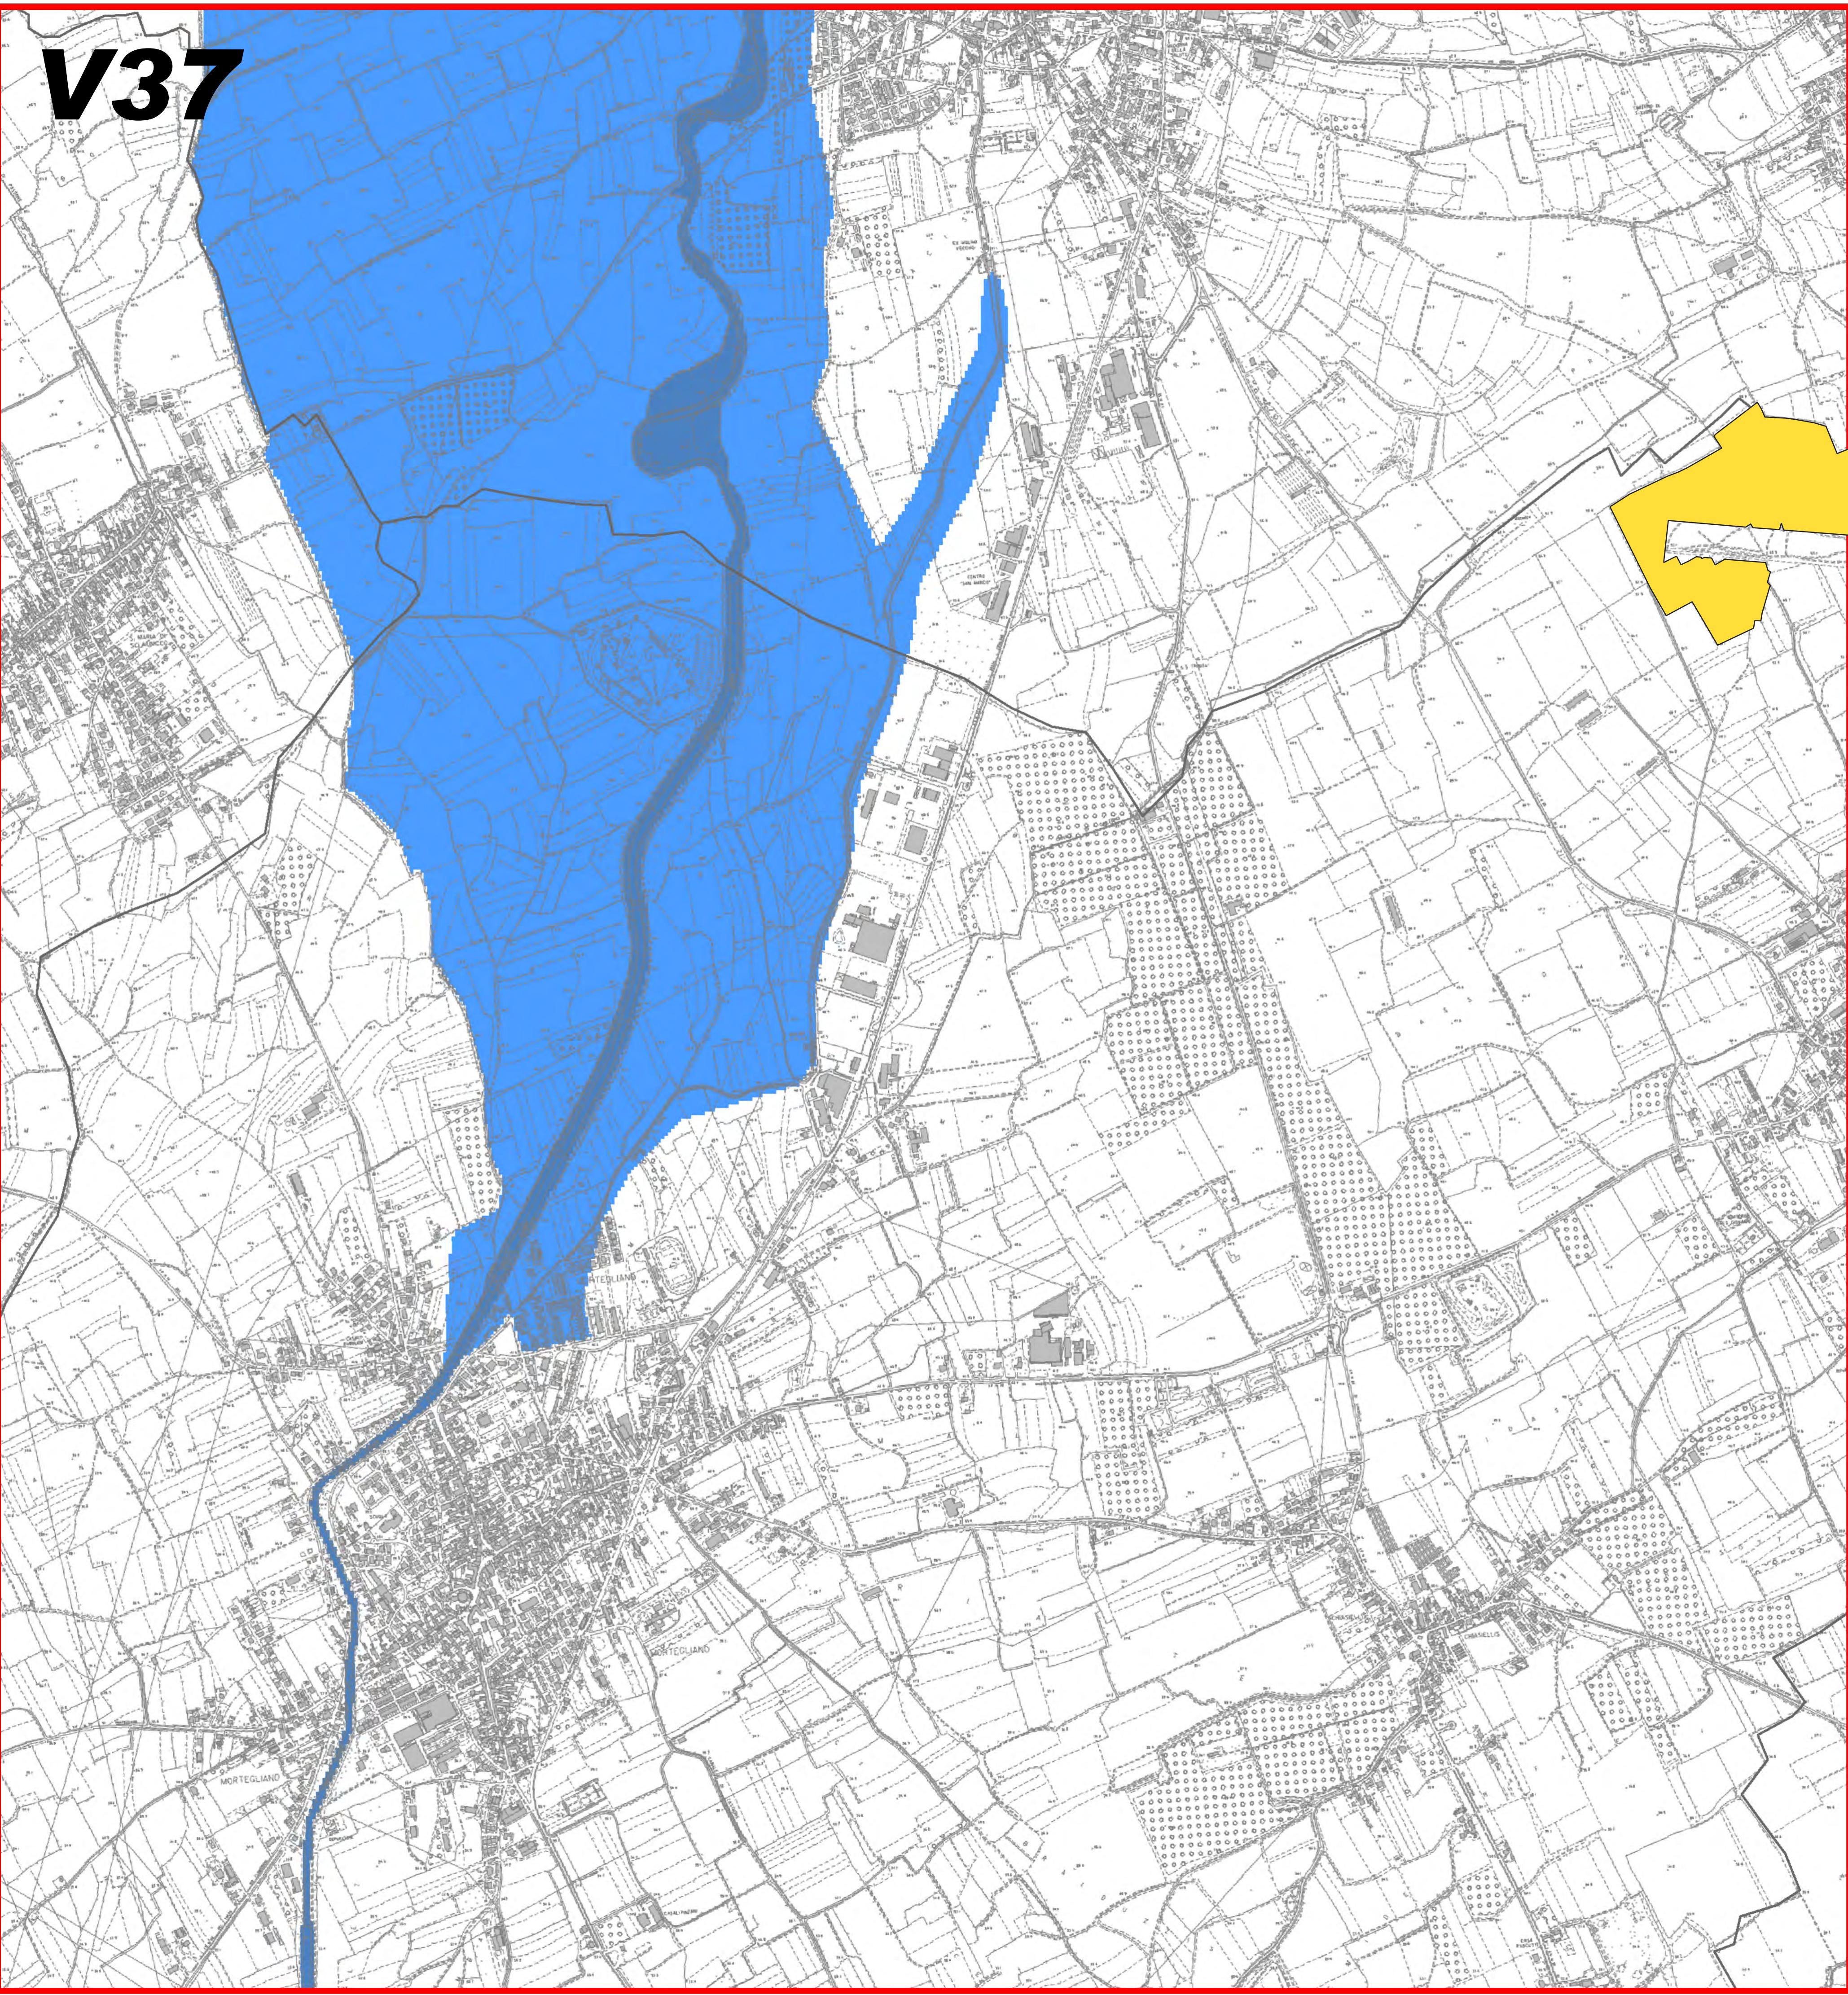


V37**V38****Legenda**

■ Campo agrivoltaico Pista

— Cavidotto 36kV

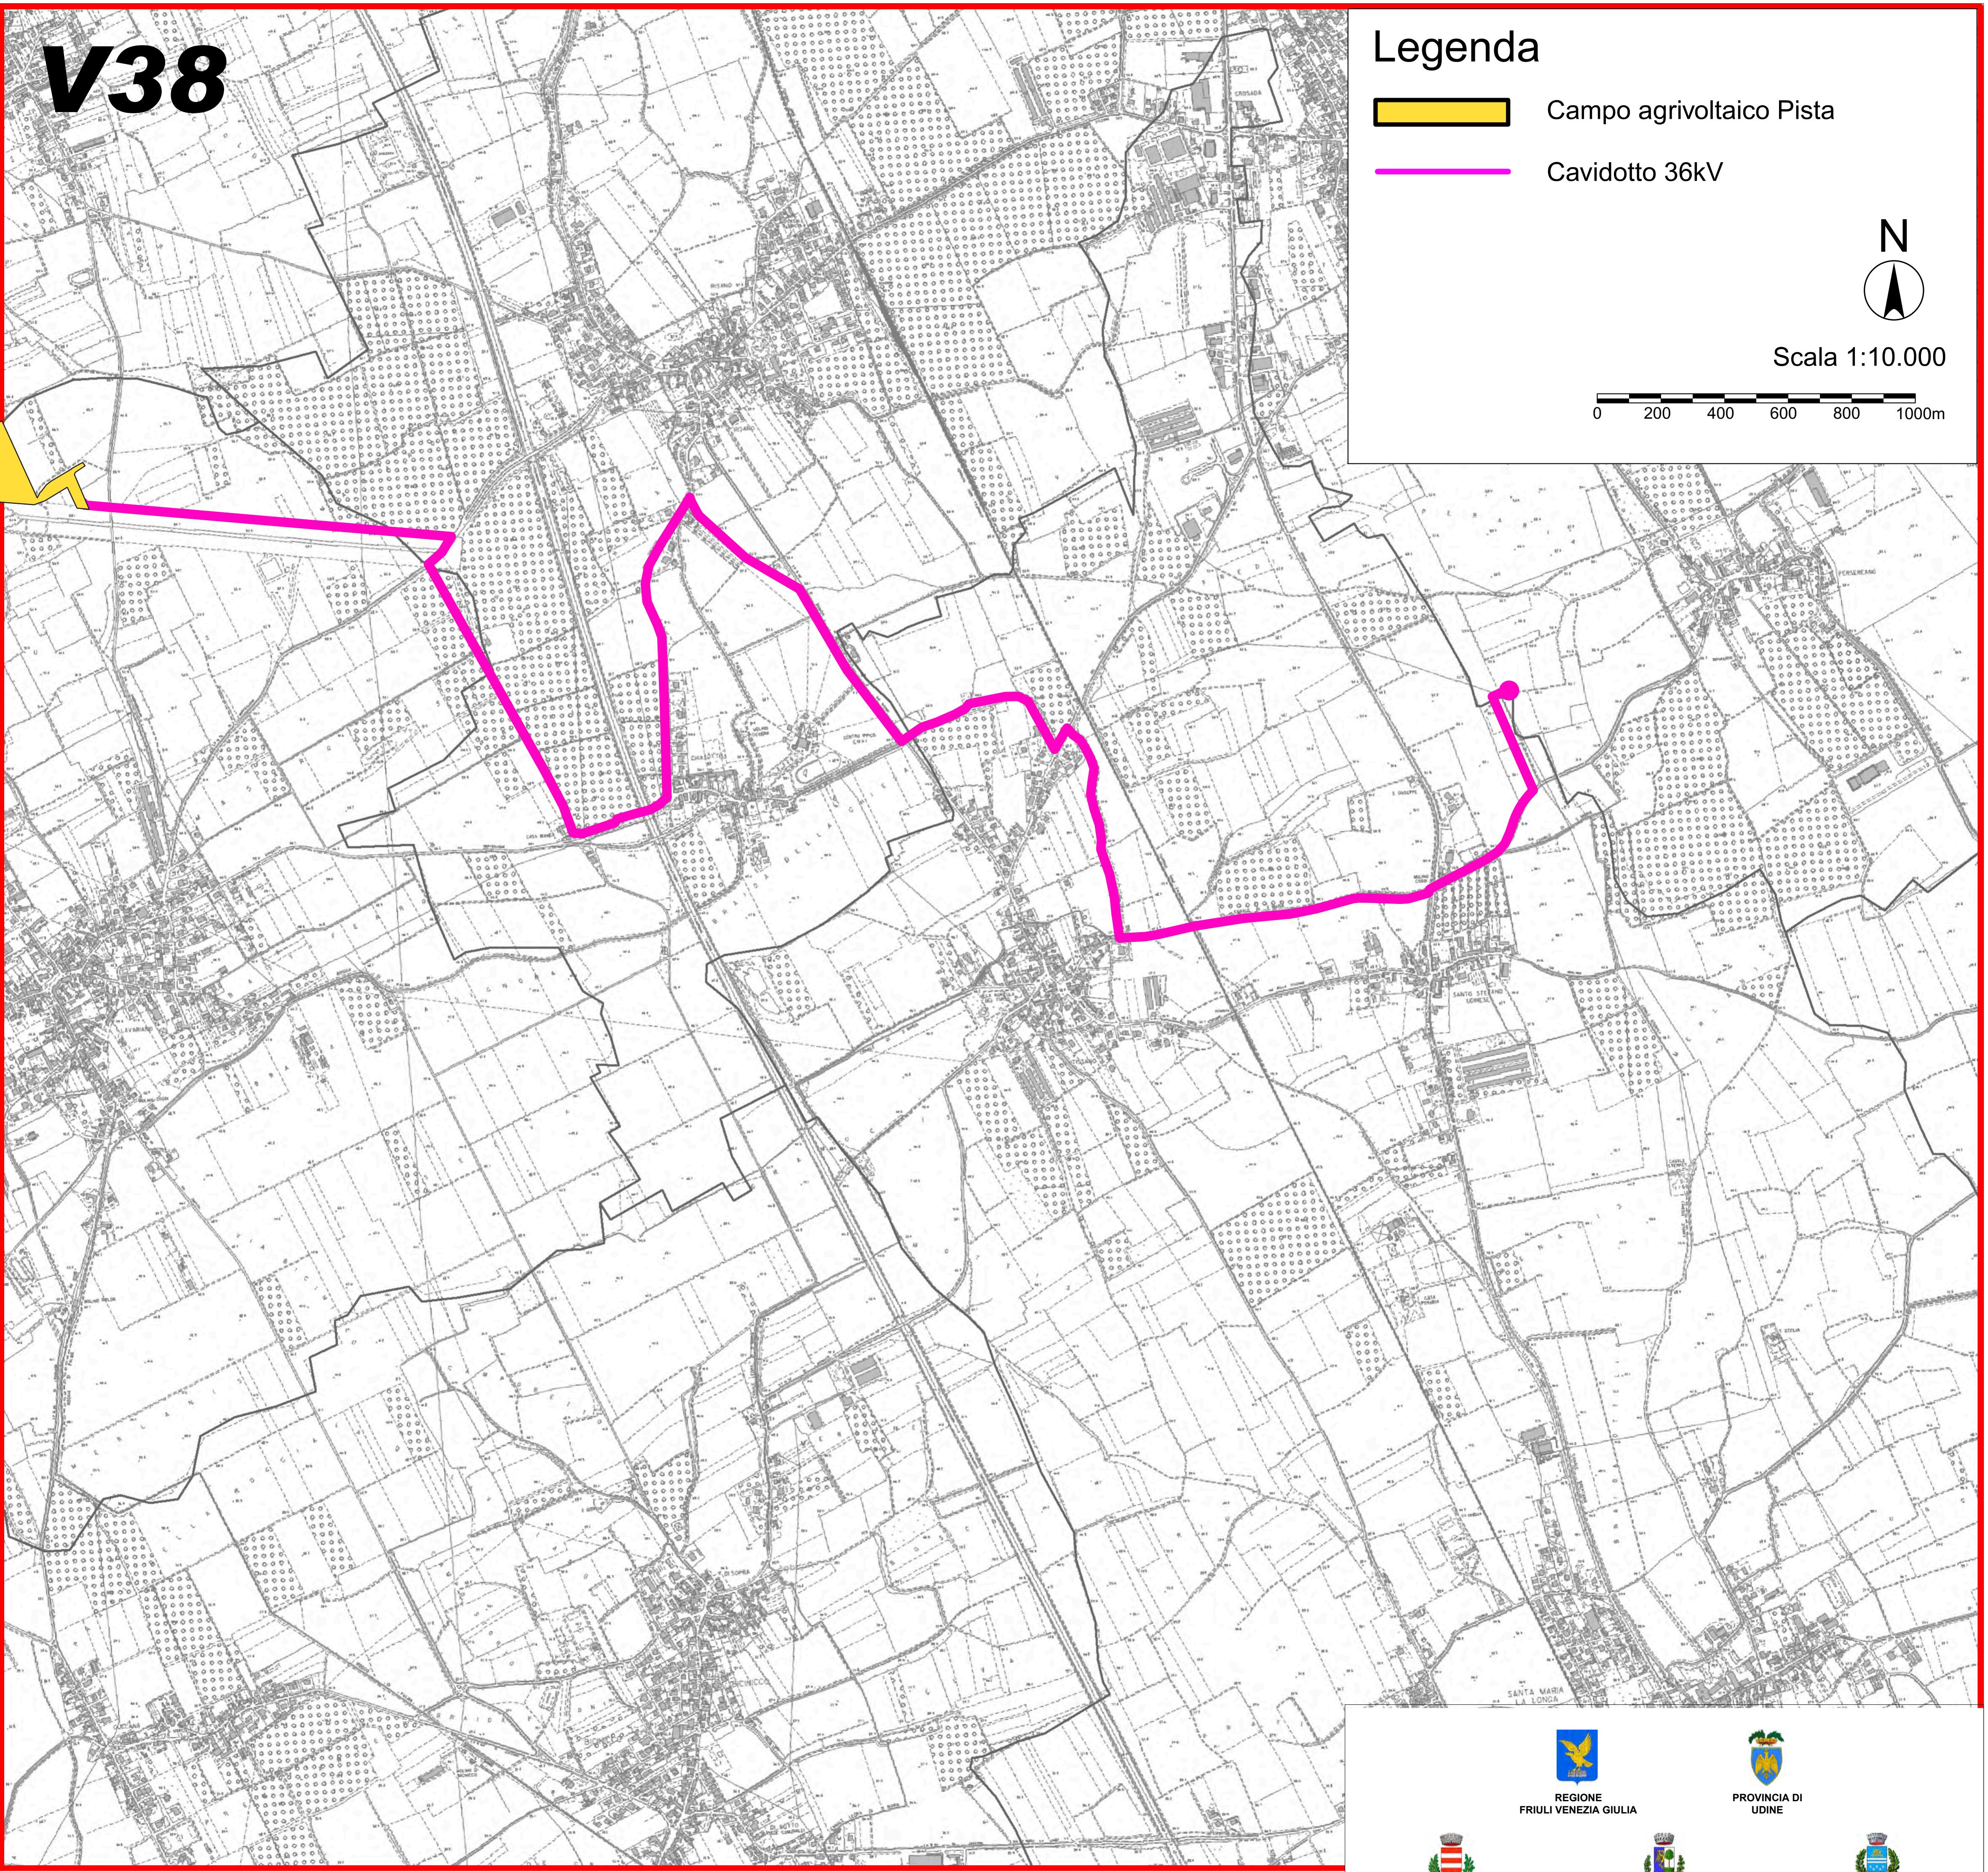

Scala 1:10.000

0 200 400 600 800 1000m

IMPIANTO AGRIVOLTAICO PISTA
Potenza in immissione 19,678 MWArea impianto nell'agro del Comune di Mortegliano (UD)
Opere di collegamento alla RTN nell'agro dei comuni di Mortegliano (UD), Pavia di Udine (UD), Santa Maria la Longa (UD)PROSPETTIVE
SUNFIELD S.R.L.
S.p.a. - Via Salaria 23 - 35129 Padova (PD)
P.IVA: 0555500288
PEC: sunfield1@legimail.itTECNICI
Arca - Alberto Pizzati
Via Scipione Ammirato 81 - 50136 Firenze (FI)
P.IVA: 0711860642
PEC: pizzati.18519@campania.itVersione Data Motivo
REV 1 25/11/2025 Istanza di Verifica di Assoggettabilità alla VIA (Art.19 del D.Lgs. 152/2006)Titolo elaborato AREA IMPIANTO E OPERE DI CONNESSIONE SU MAPPA PGRA 2021-27
CARTA DELLE ALTEZZE IDRICHE - SCENARIO DI ALTA PROBABILITÀ - TR 30 ANNIProgetto Definitivo SPA037
Codice elaborato SPA037

Autorità di bacino distrettuale delle Alpi Orientali

Piano di Gestione del Rischio di Alluvioni


Direttiva 2007/60/CE - D.Lgs. 23/02/2010 n. 49



Inquadramento generale

Idee per la gestione del rischio di alluvioni

Direttiva 2007/60/CE - D.Lgs. 23/02/2010 n. 49

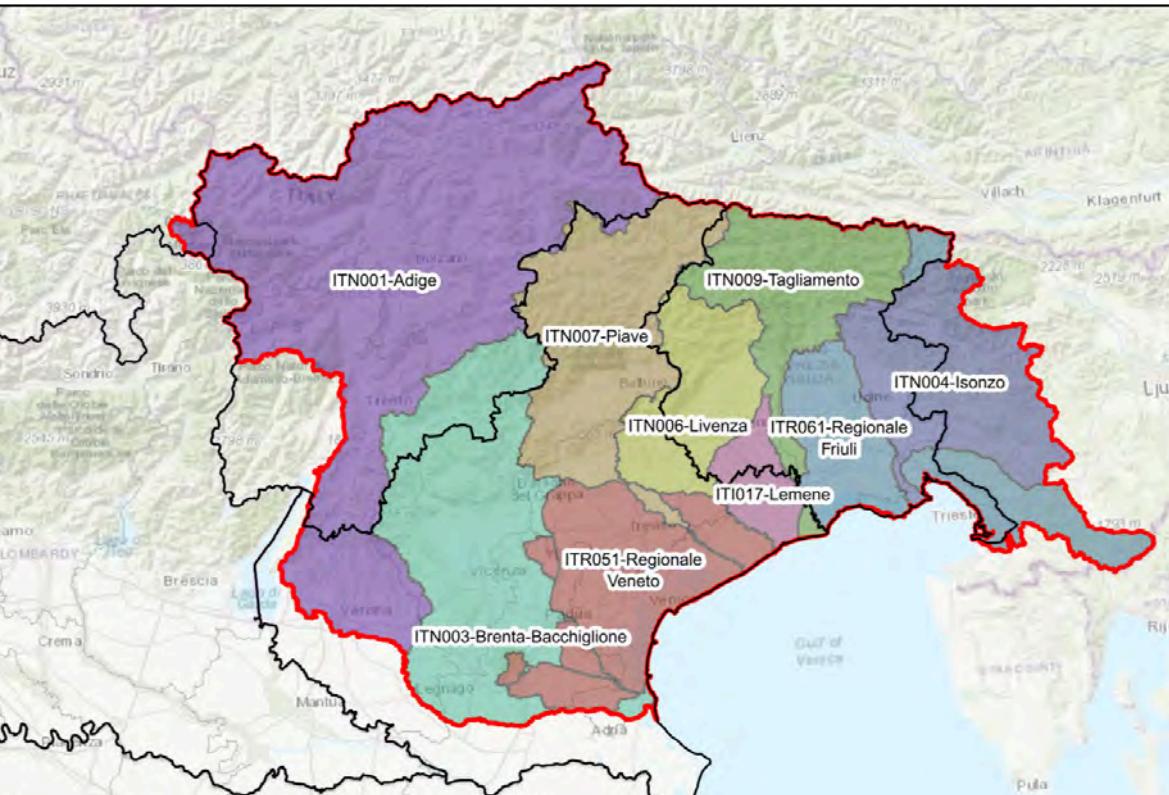

Mappe della pericolosità e del rischio di alluvioni

Art. 6 - Direttiva 2007/60/CE - D.Lgs. 23/02/2010 n. 49

Riquadro V37

elaborato V37_HPH.pdf

scala 1:10000

revisione 0 dicembre 2021

data prima emissione

Carta delle altezze idriche scenario di alta probabilità - TR 30 anni