

Essenze selezionate



1


2

3


- 1 Ligustrum vulgare
- 2 Acer campestre
- 3 Prunus laurocerasus

Scala 1:50
0 1 2 3 4 5m



Planimetria del sesto di impianto mitigazione

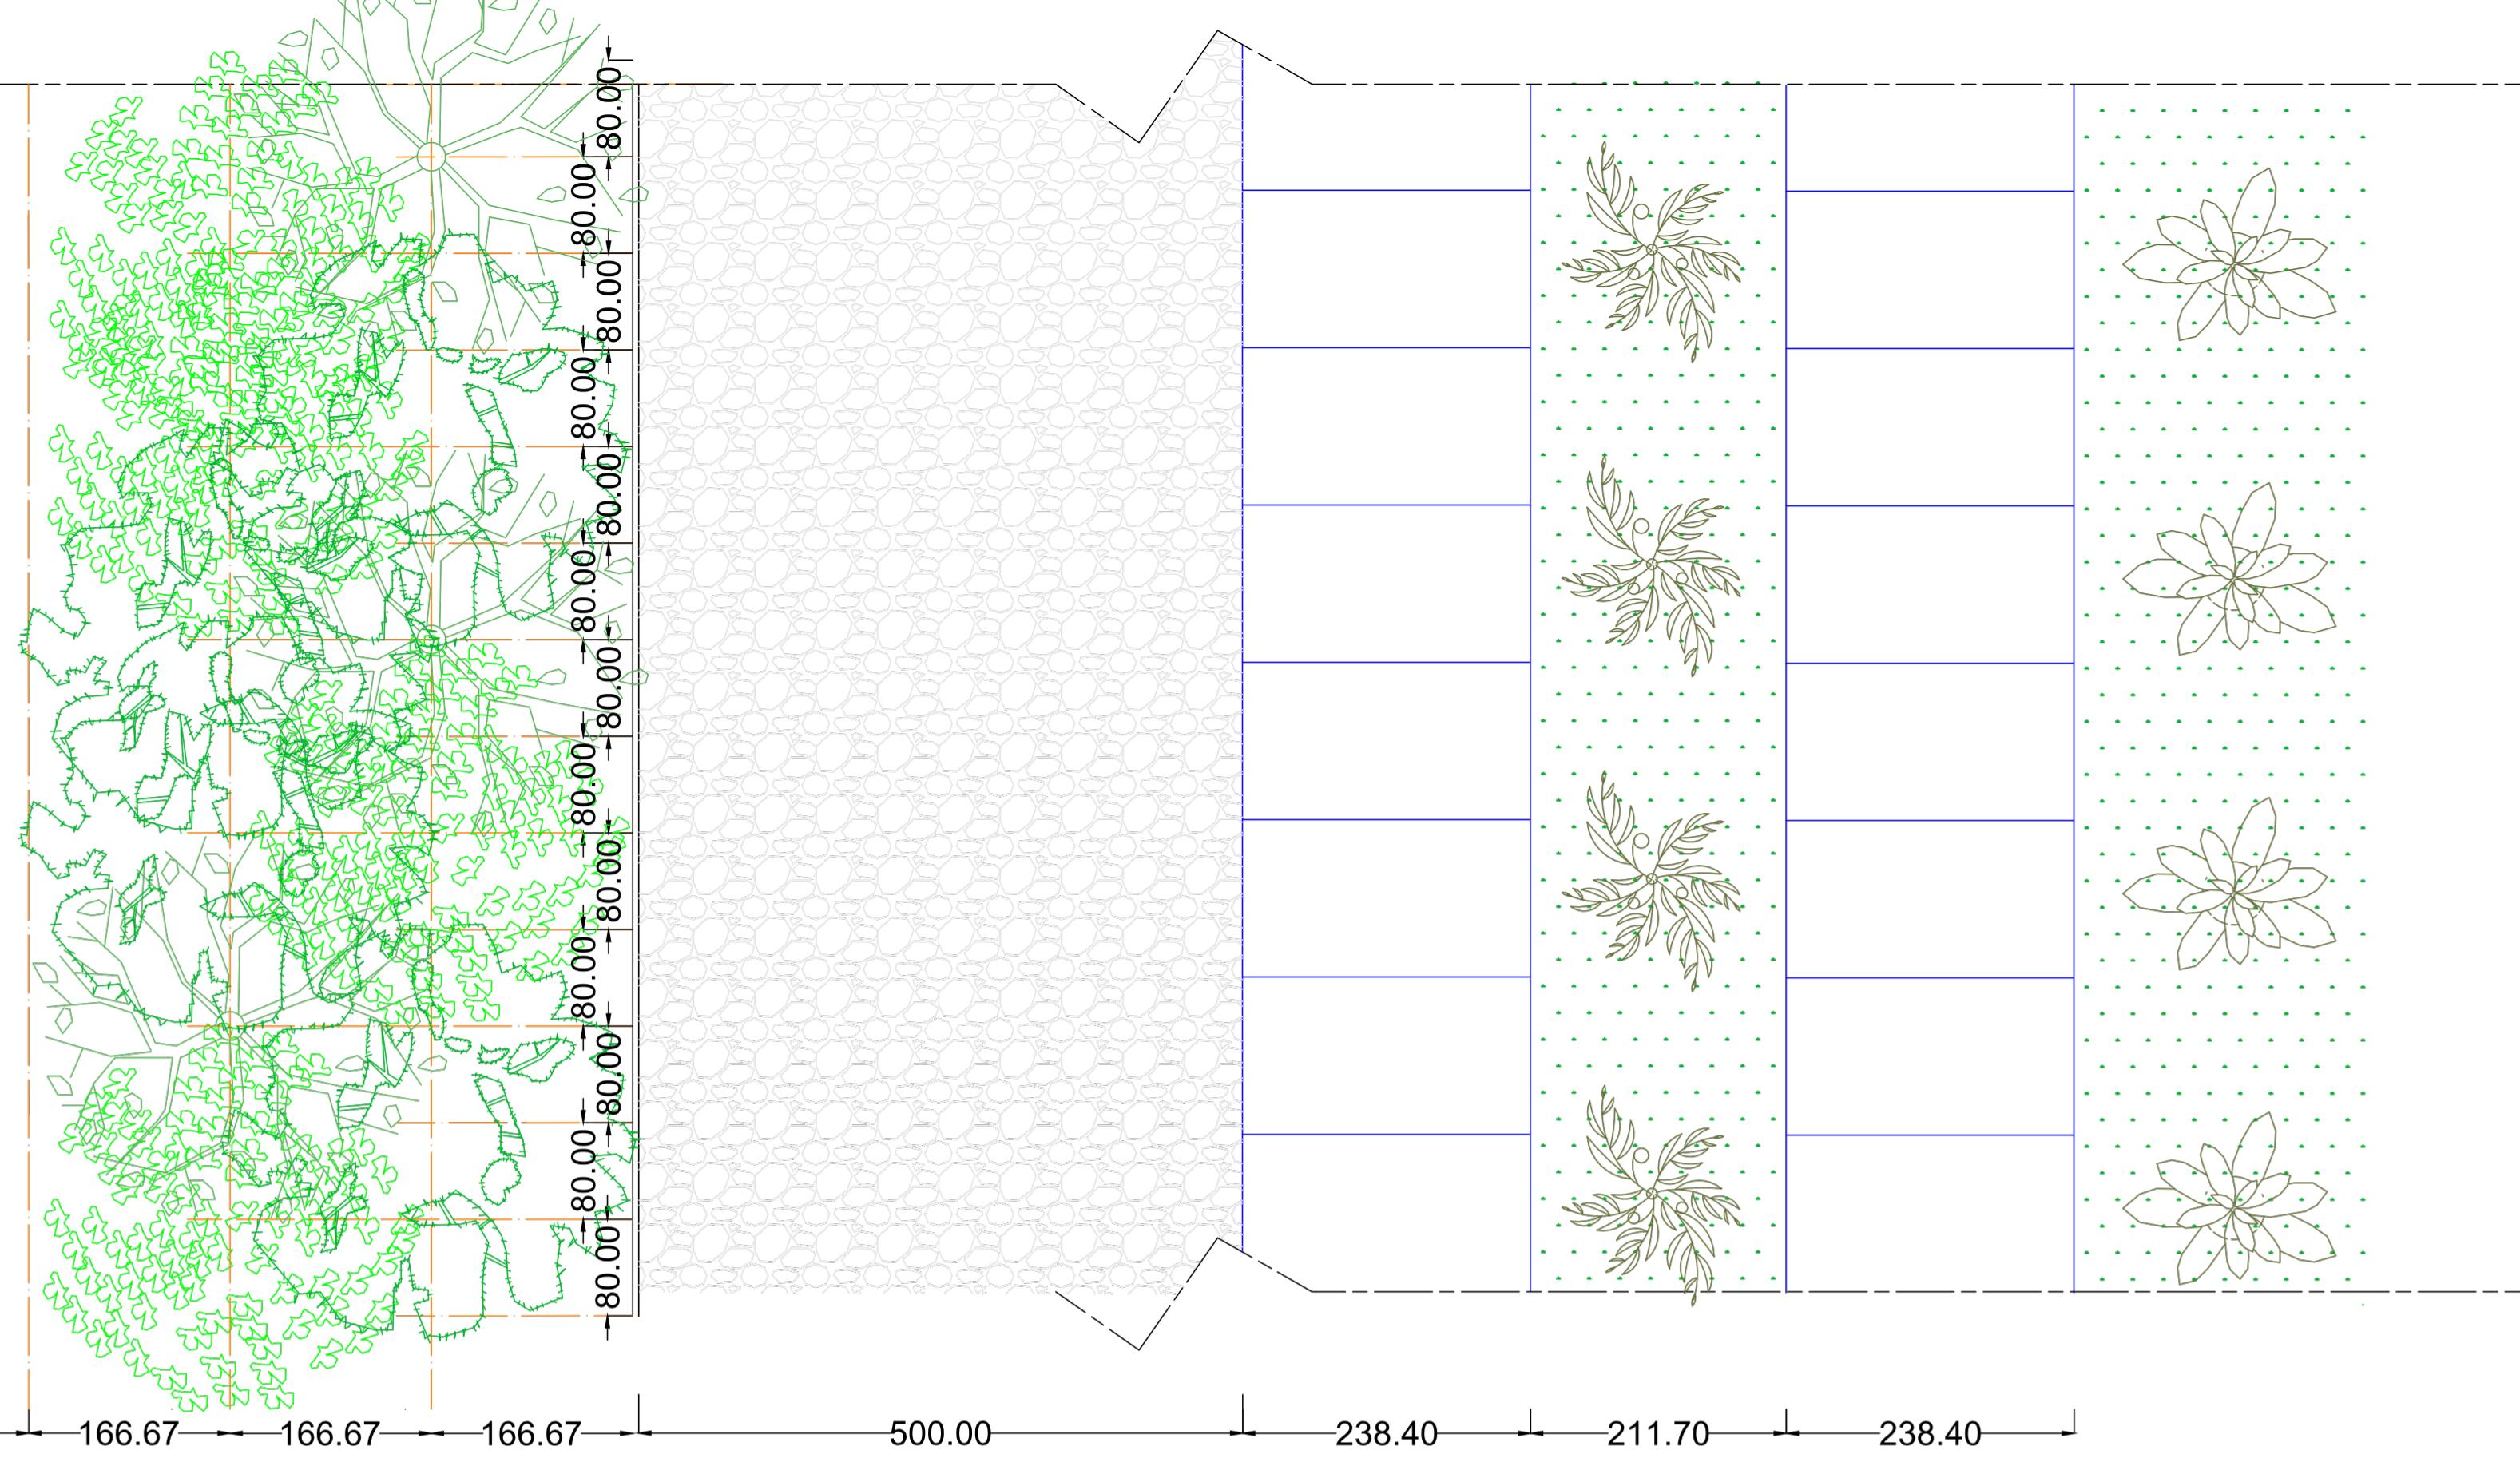

Planimetria con indicazione dei punti di presa

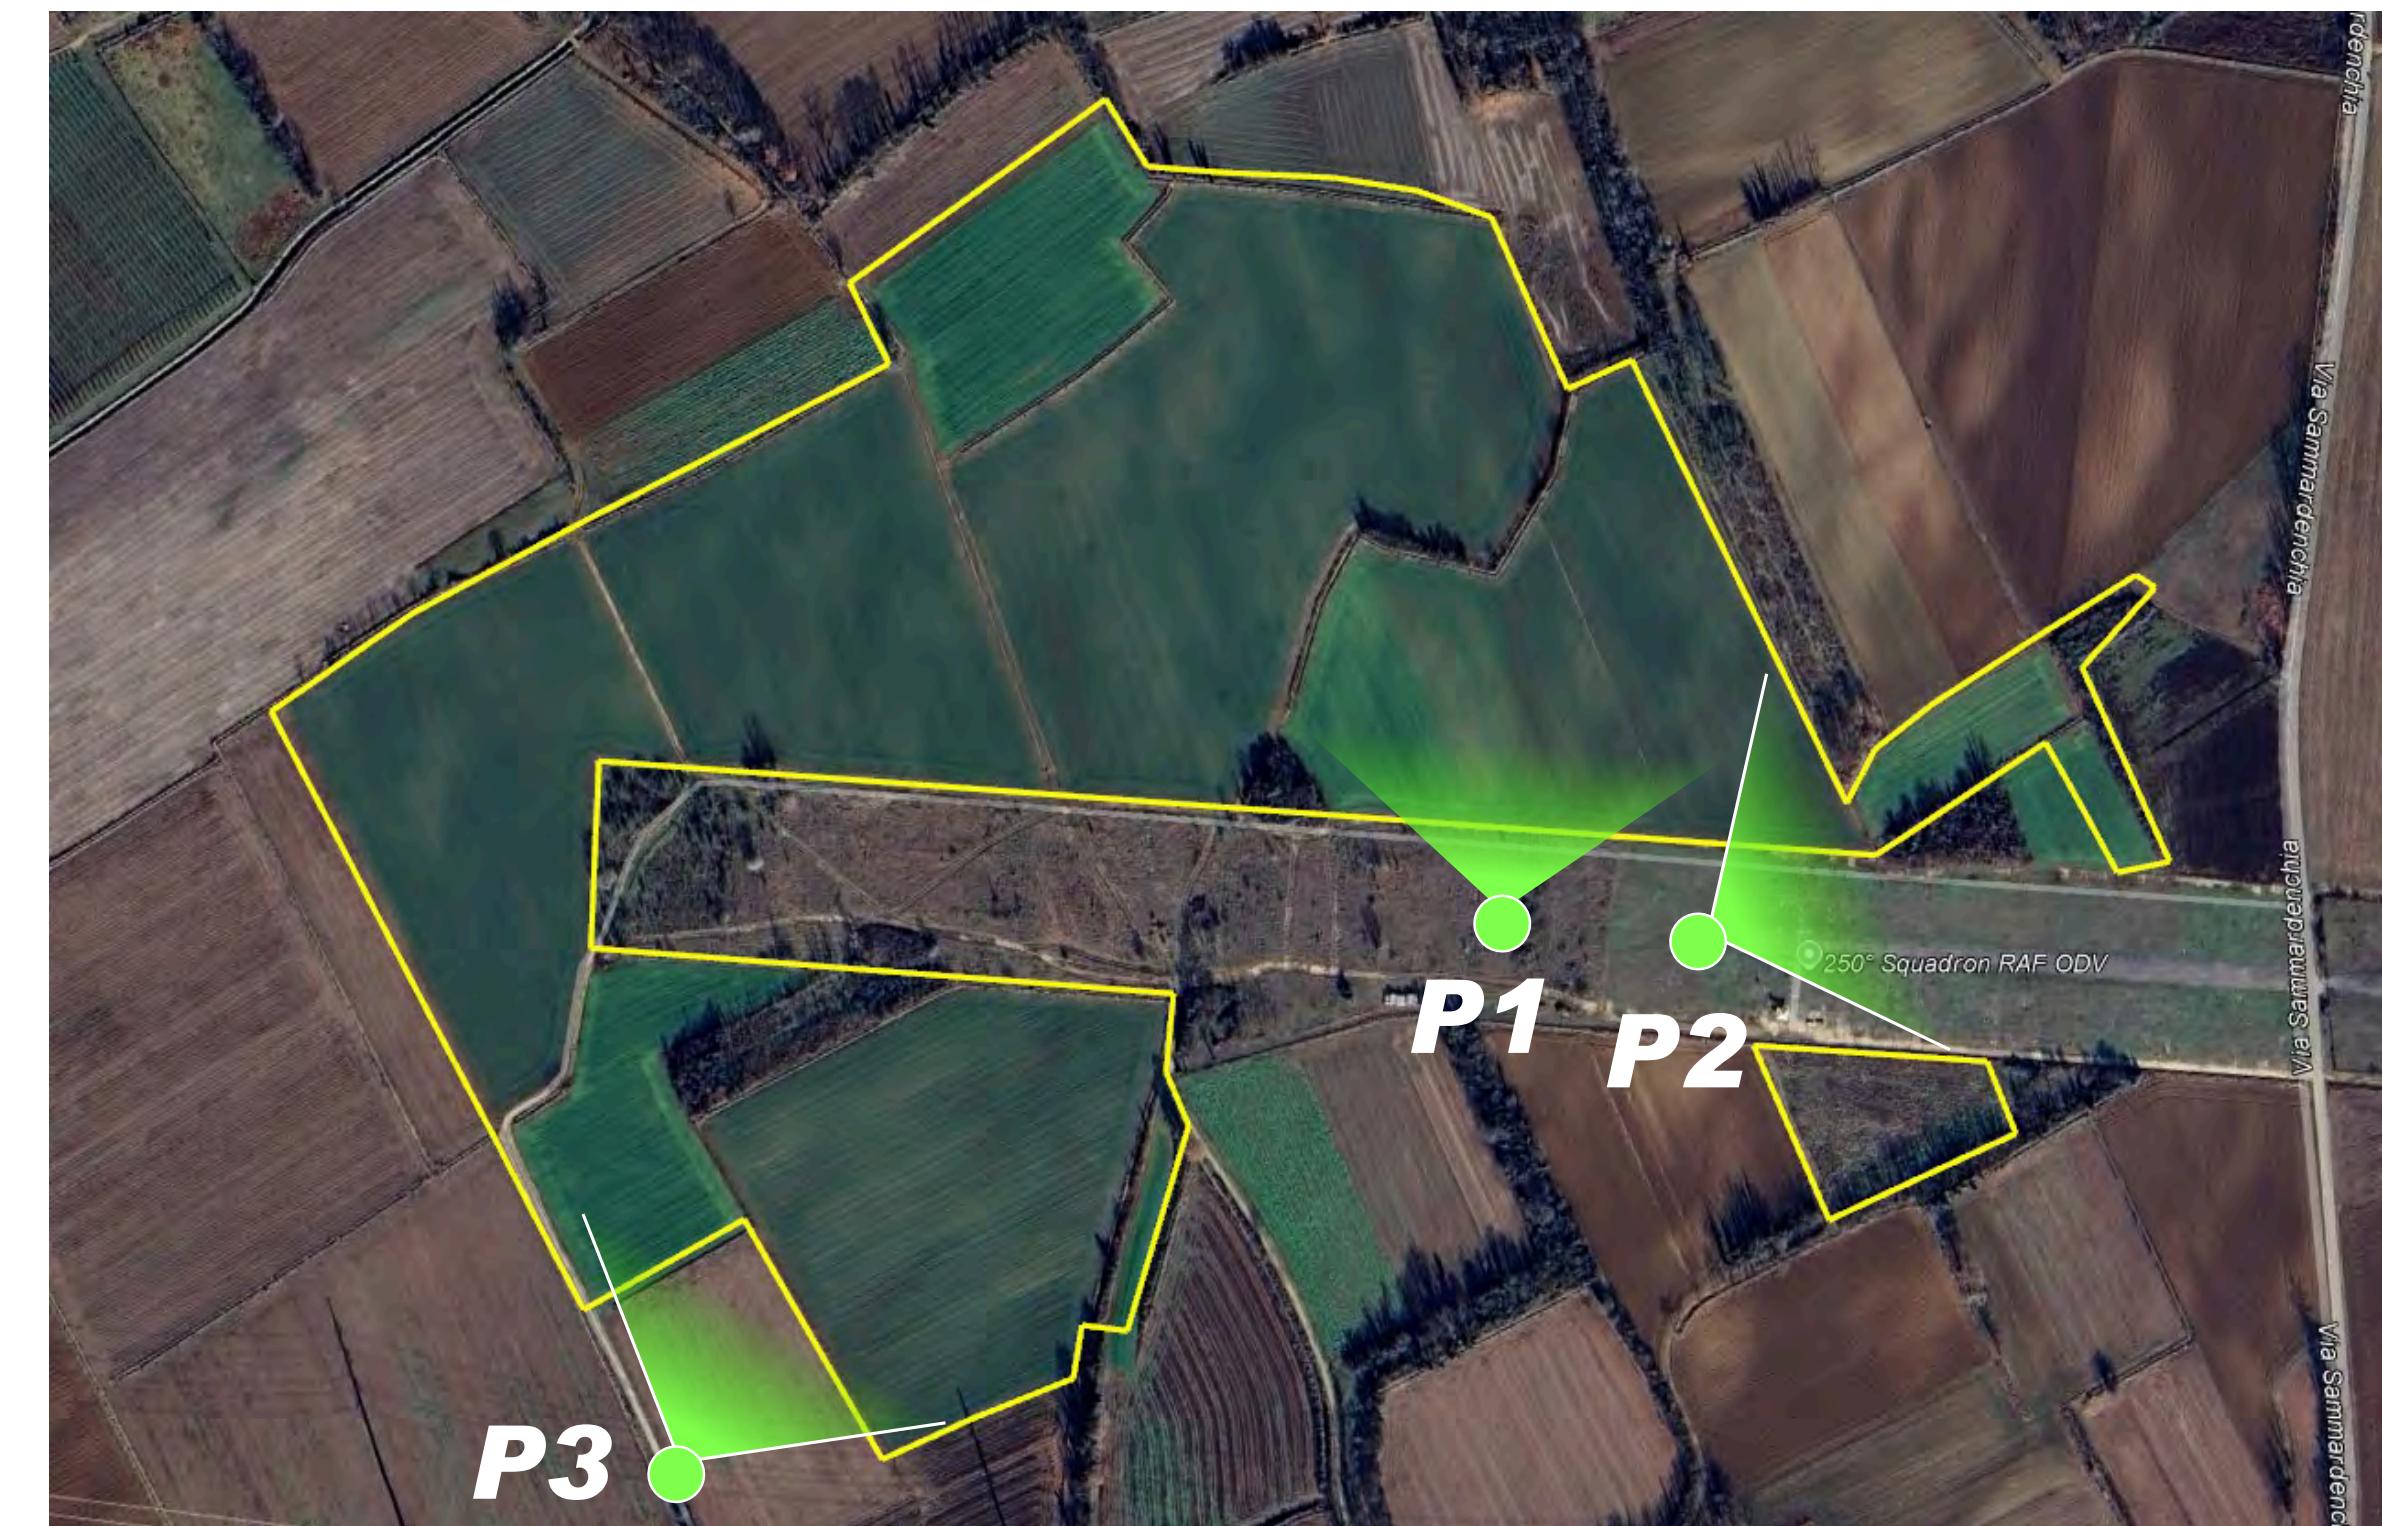

Prospetto mitigazione visiva

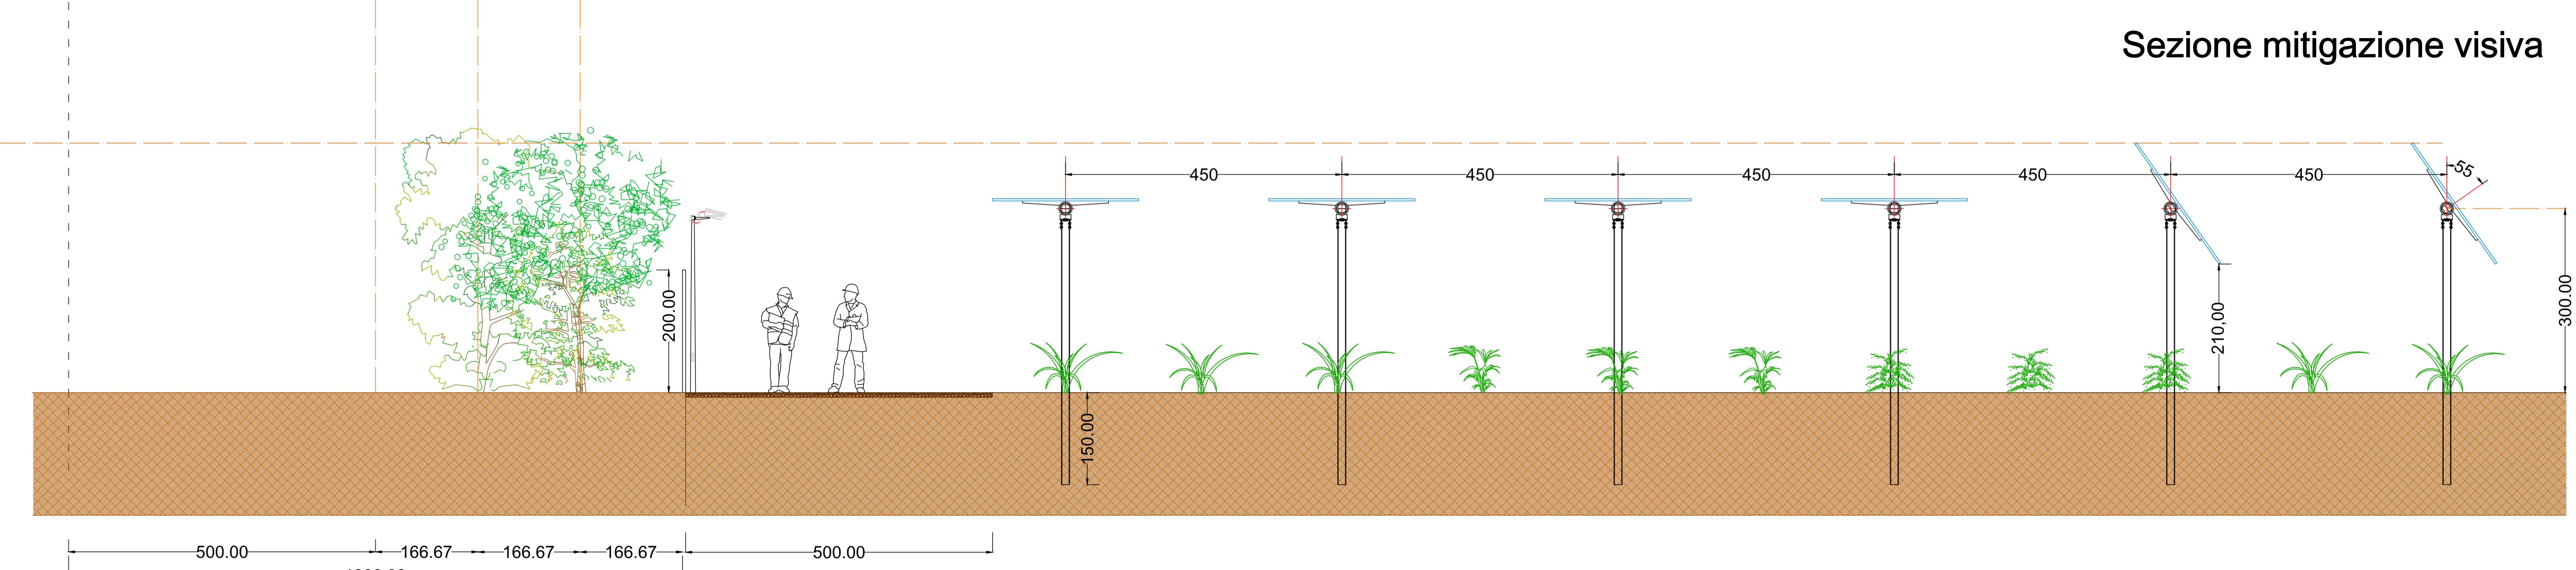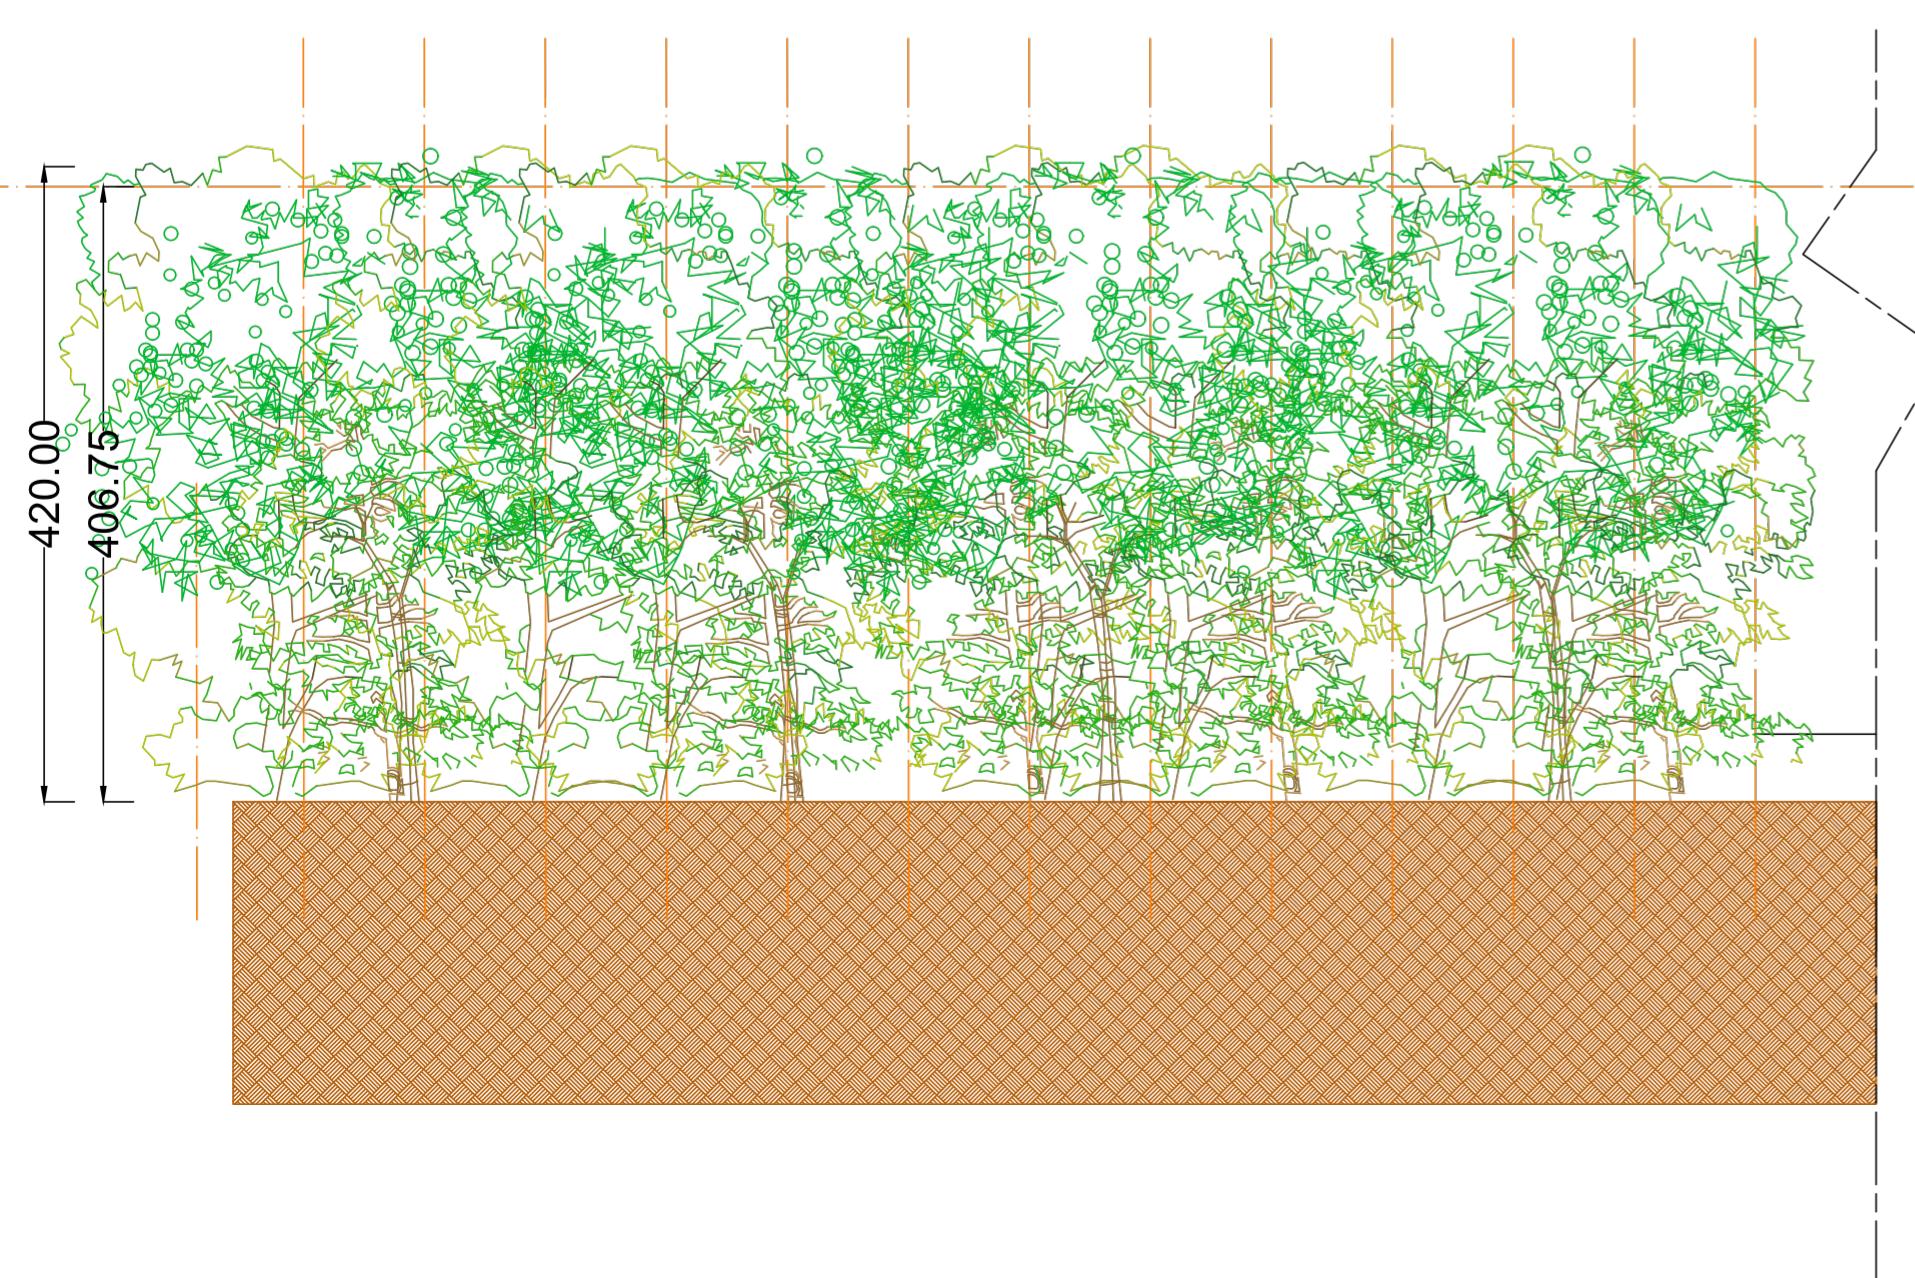

Sezione mitigazione visiva



Punto P1 - Stato di progetto con mitigazione visiva

Punto P2 - Stato di progetto con mitigazione visiva

Punto P3 - Stato di progetto con mitigazione visiva

IMPIANTO AGRIVOLTAICO PISTA Potenza in immissione 19,678 MW Area impianto nell'agro del Comune di Mortegliano (UD) Opere di collegamento alla RTN nell'agro dei comuni di Mortegliano (UD), Pavia di Udine (UD), Santa Maria la Longa (UD)	
PROPOSTORE SUNFIELD S.p.A.L. Soc. G. S. S.p.A. srl - 35129 Padova (PD) P.IVA: 0555550288 PEC: sunfield1@legalmail.it	TECNICI Arch. Alberto Pizzati Via Scipione Ammirato 81 - 50138 Firenze (FI) P.IVA: 0711860482 PEC: official@pec.nazcaitalia.it
Versione Data Motivo REV 1 04/12/2025 Istanza di Verifica di Assoggettabilità alla VIA (Art.19 del D.Lgs. 152/2006)	
Titolo elaborato Progetto Definitivo	OPERE DI MITIGAZIONE VISIVA A VERDE, PROSPETTI, SEZIONI, RENDER Codice elaborato SPA046